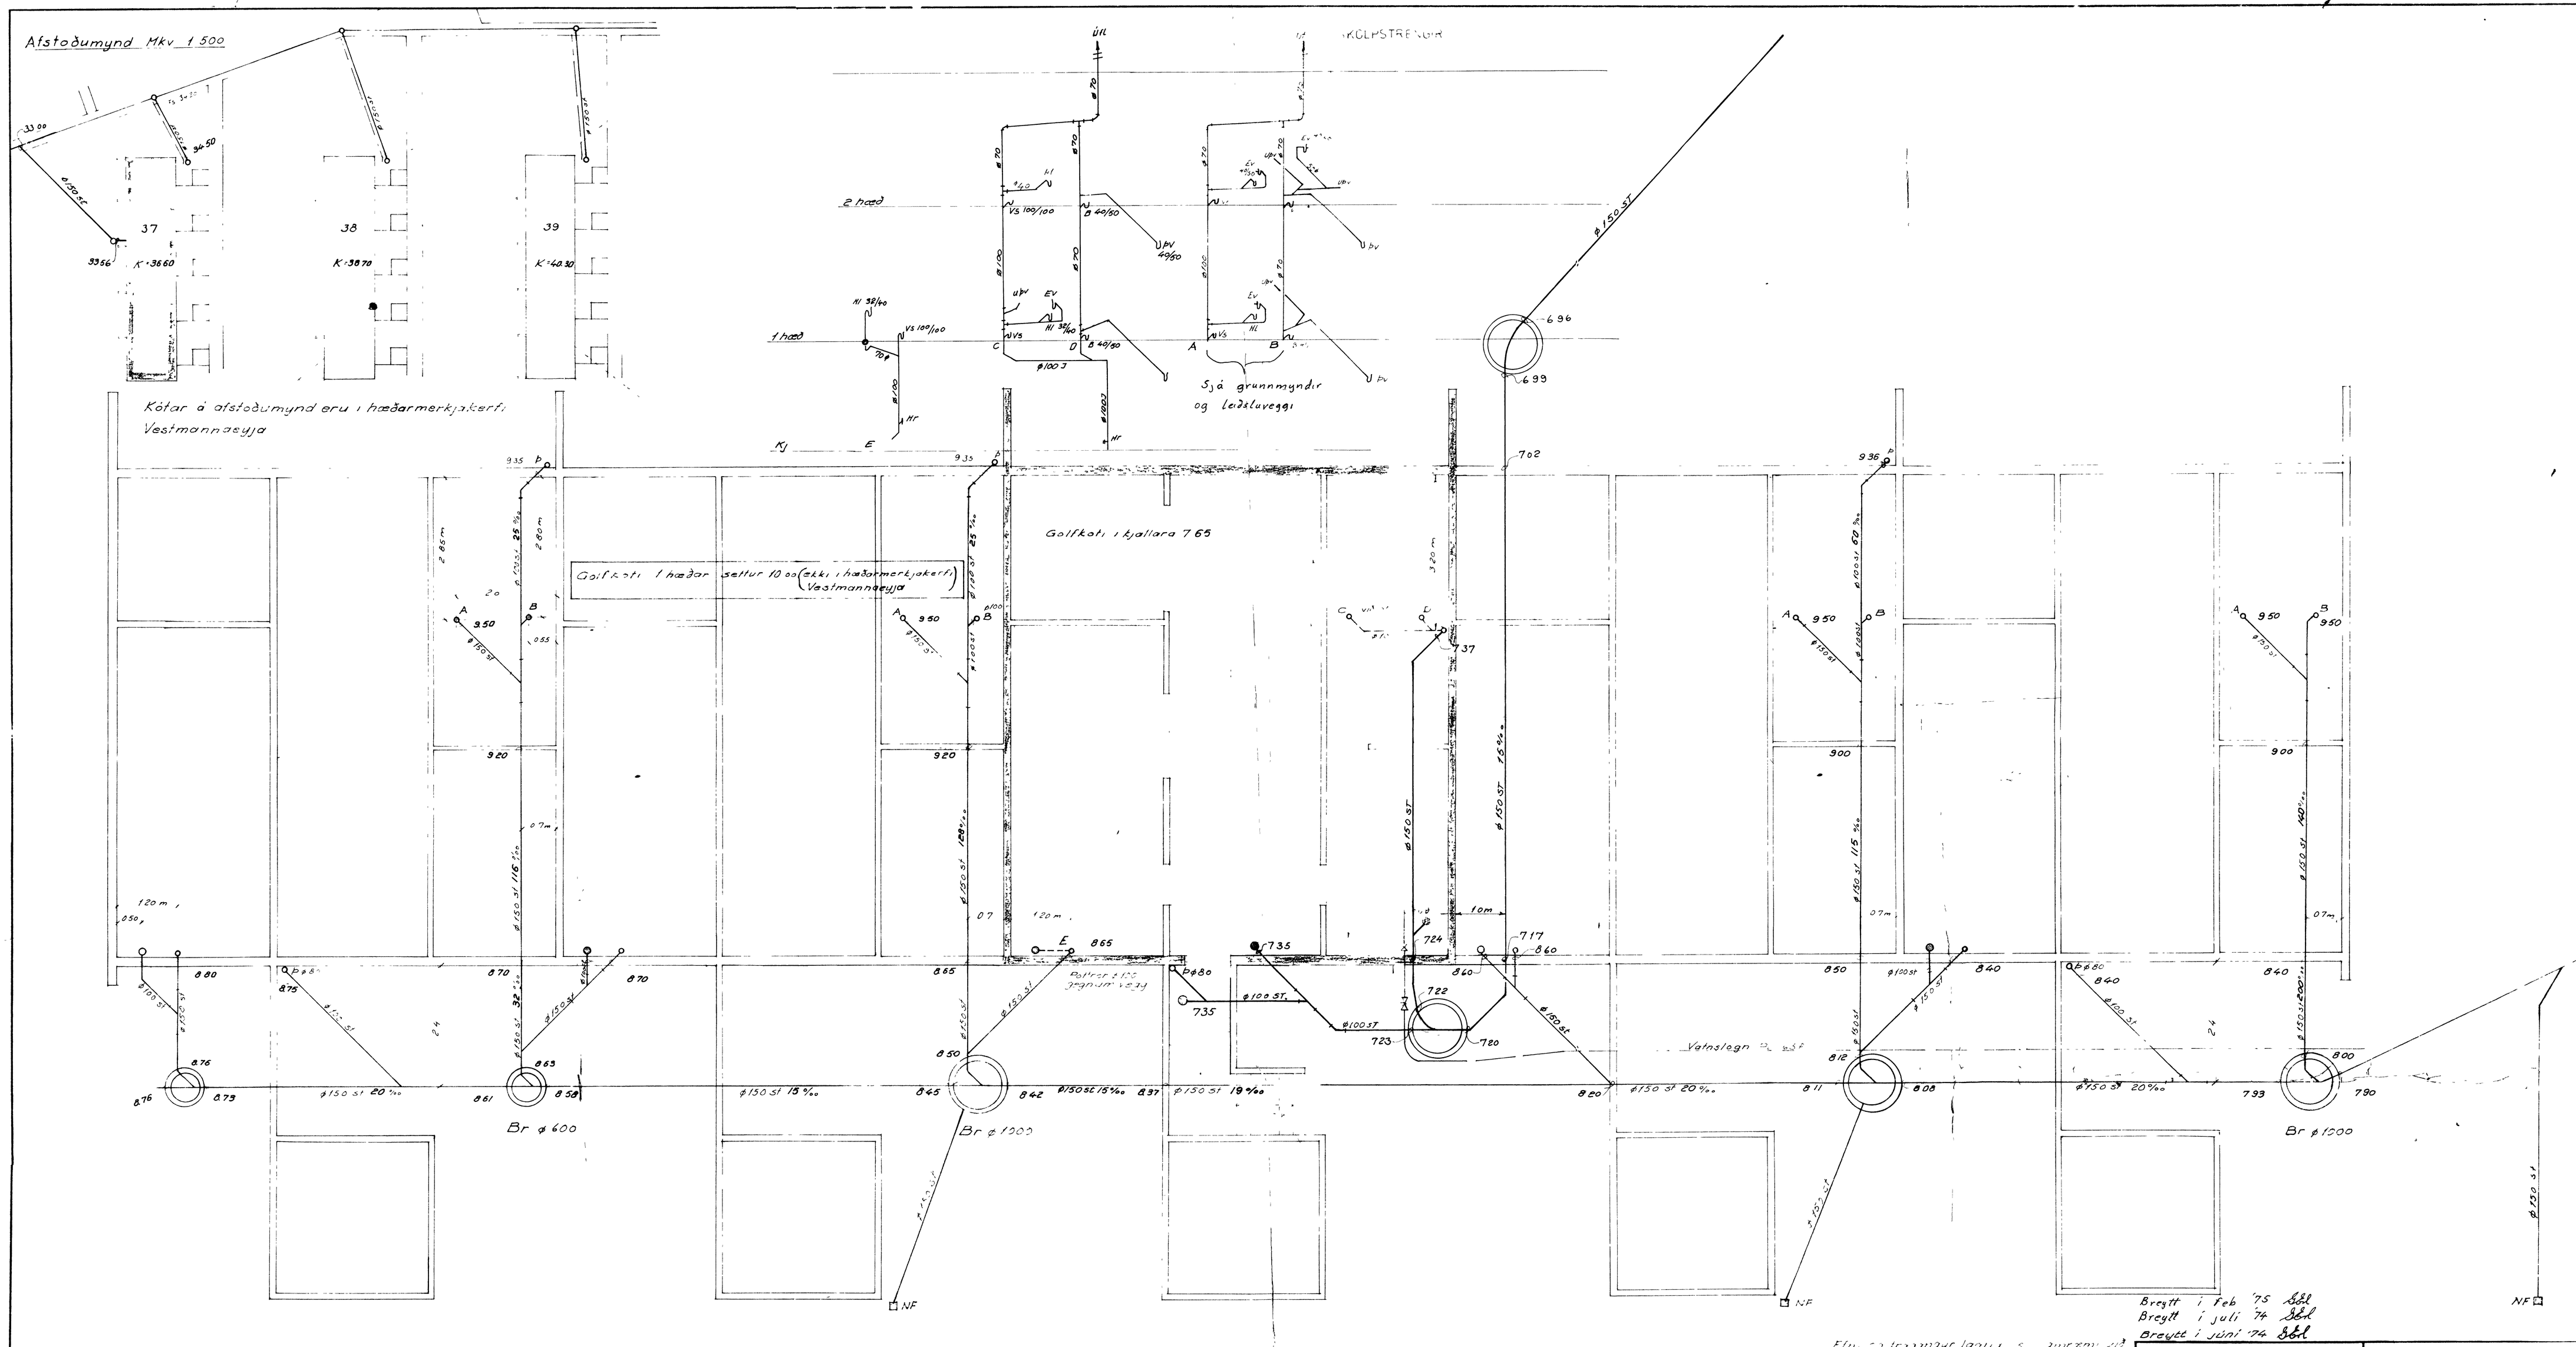

FOLDAHRAUN 37
VESTMANNAEYJAR
FRÁRENNSLISLOGN Í GRUNNI

FJARHITUN HF
VERKFRÆÐISTOFA
ÁLFTAMÝRI 9 SÍMAR: 82040 - 82041

Reikn:	Samþ:	M: 1:50, 1:50
Teikn:	Dags: April '74	Nr 543-01