Afstöðumynd Mkv 1:500

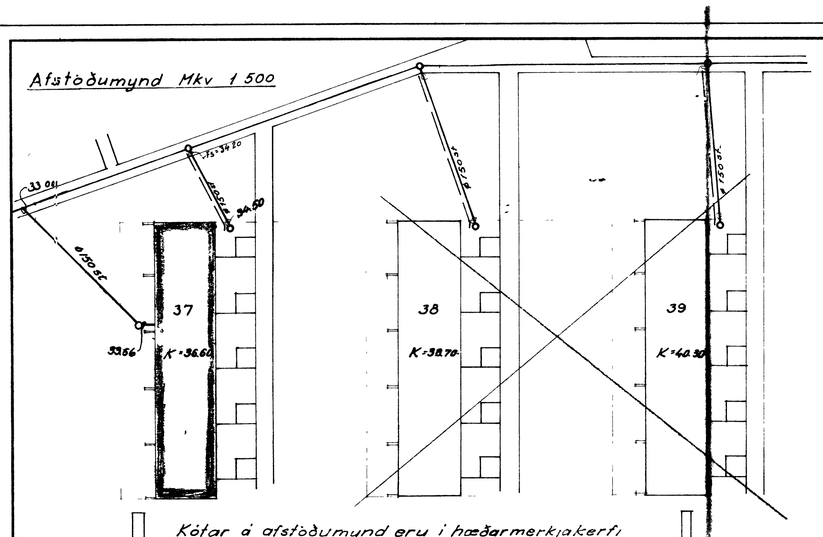

Kótar á afstöðumynd eru í hæðarmerkjakerfi Vestmannaeyja.

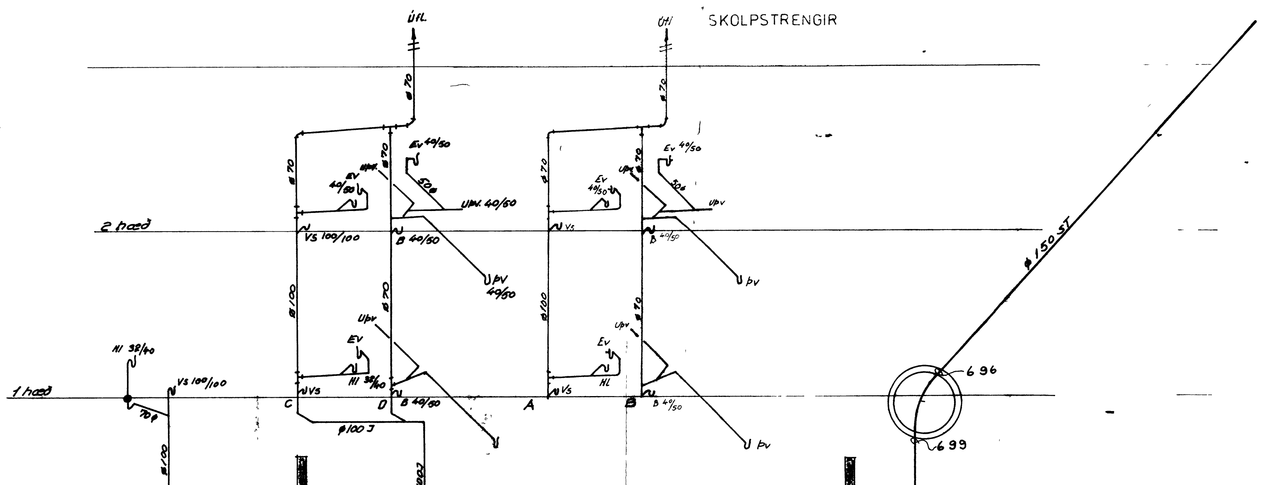

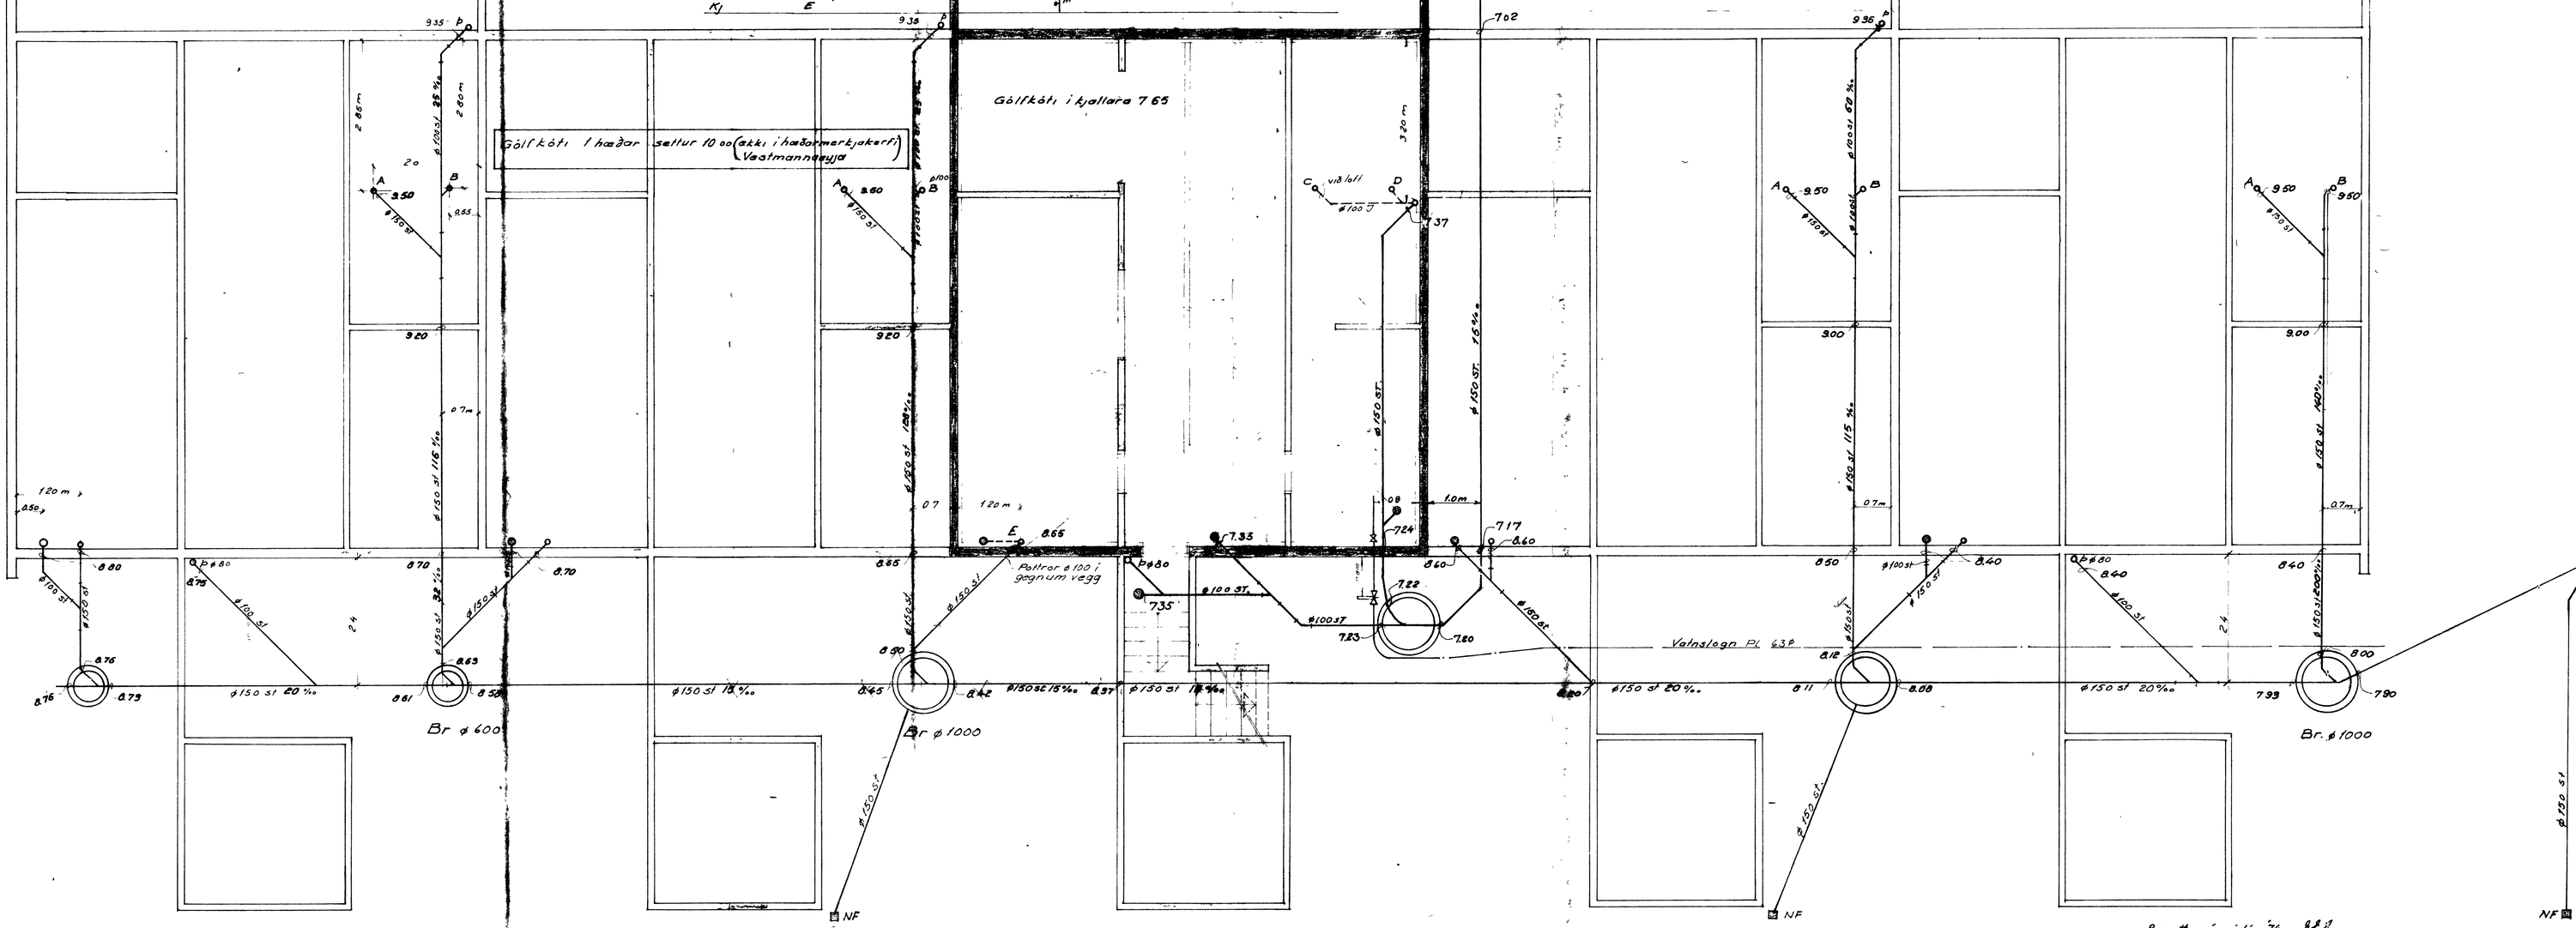

Etni og fragangur lagna sé í samræmi við Heilræsareglugerð Reykjavíkur.

Breytt í júlí '74 Sbl.
Breytt í júní '74 Sbl.

FOLDAHRAUN 37	FJARHITUN hf. VERKFRÆÐISTOFA
VESTMANNAEYJAR	ÁLFTAMÝRI 9 SÍMAR: 82040 - 82041
FRÁRENNSLISLÖGN Í GRUNNI	Teikn. Sbl. Samþ. Mkv 1:50, 1:20
	Dags: April 74 Nr: 543-01