
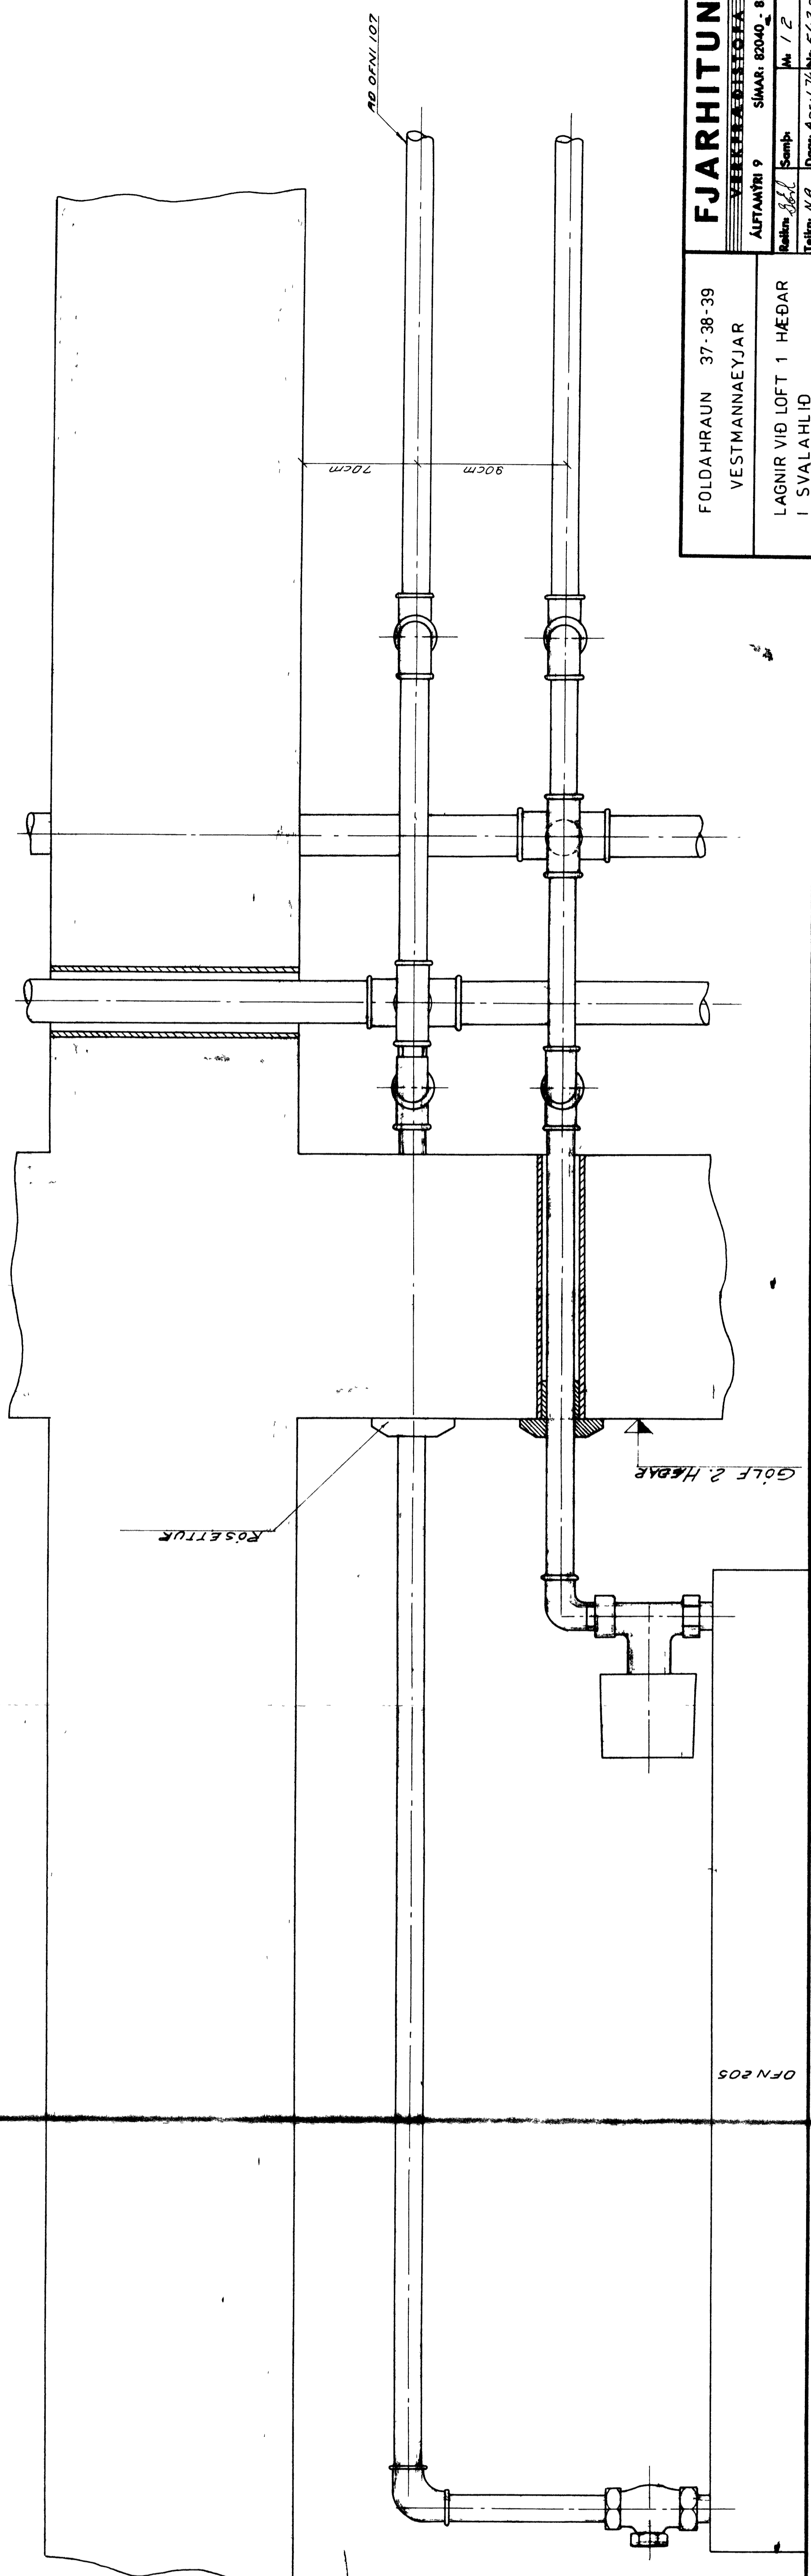
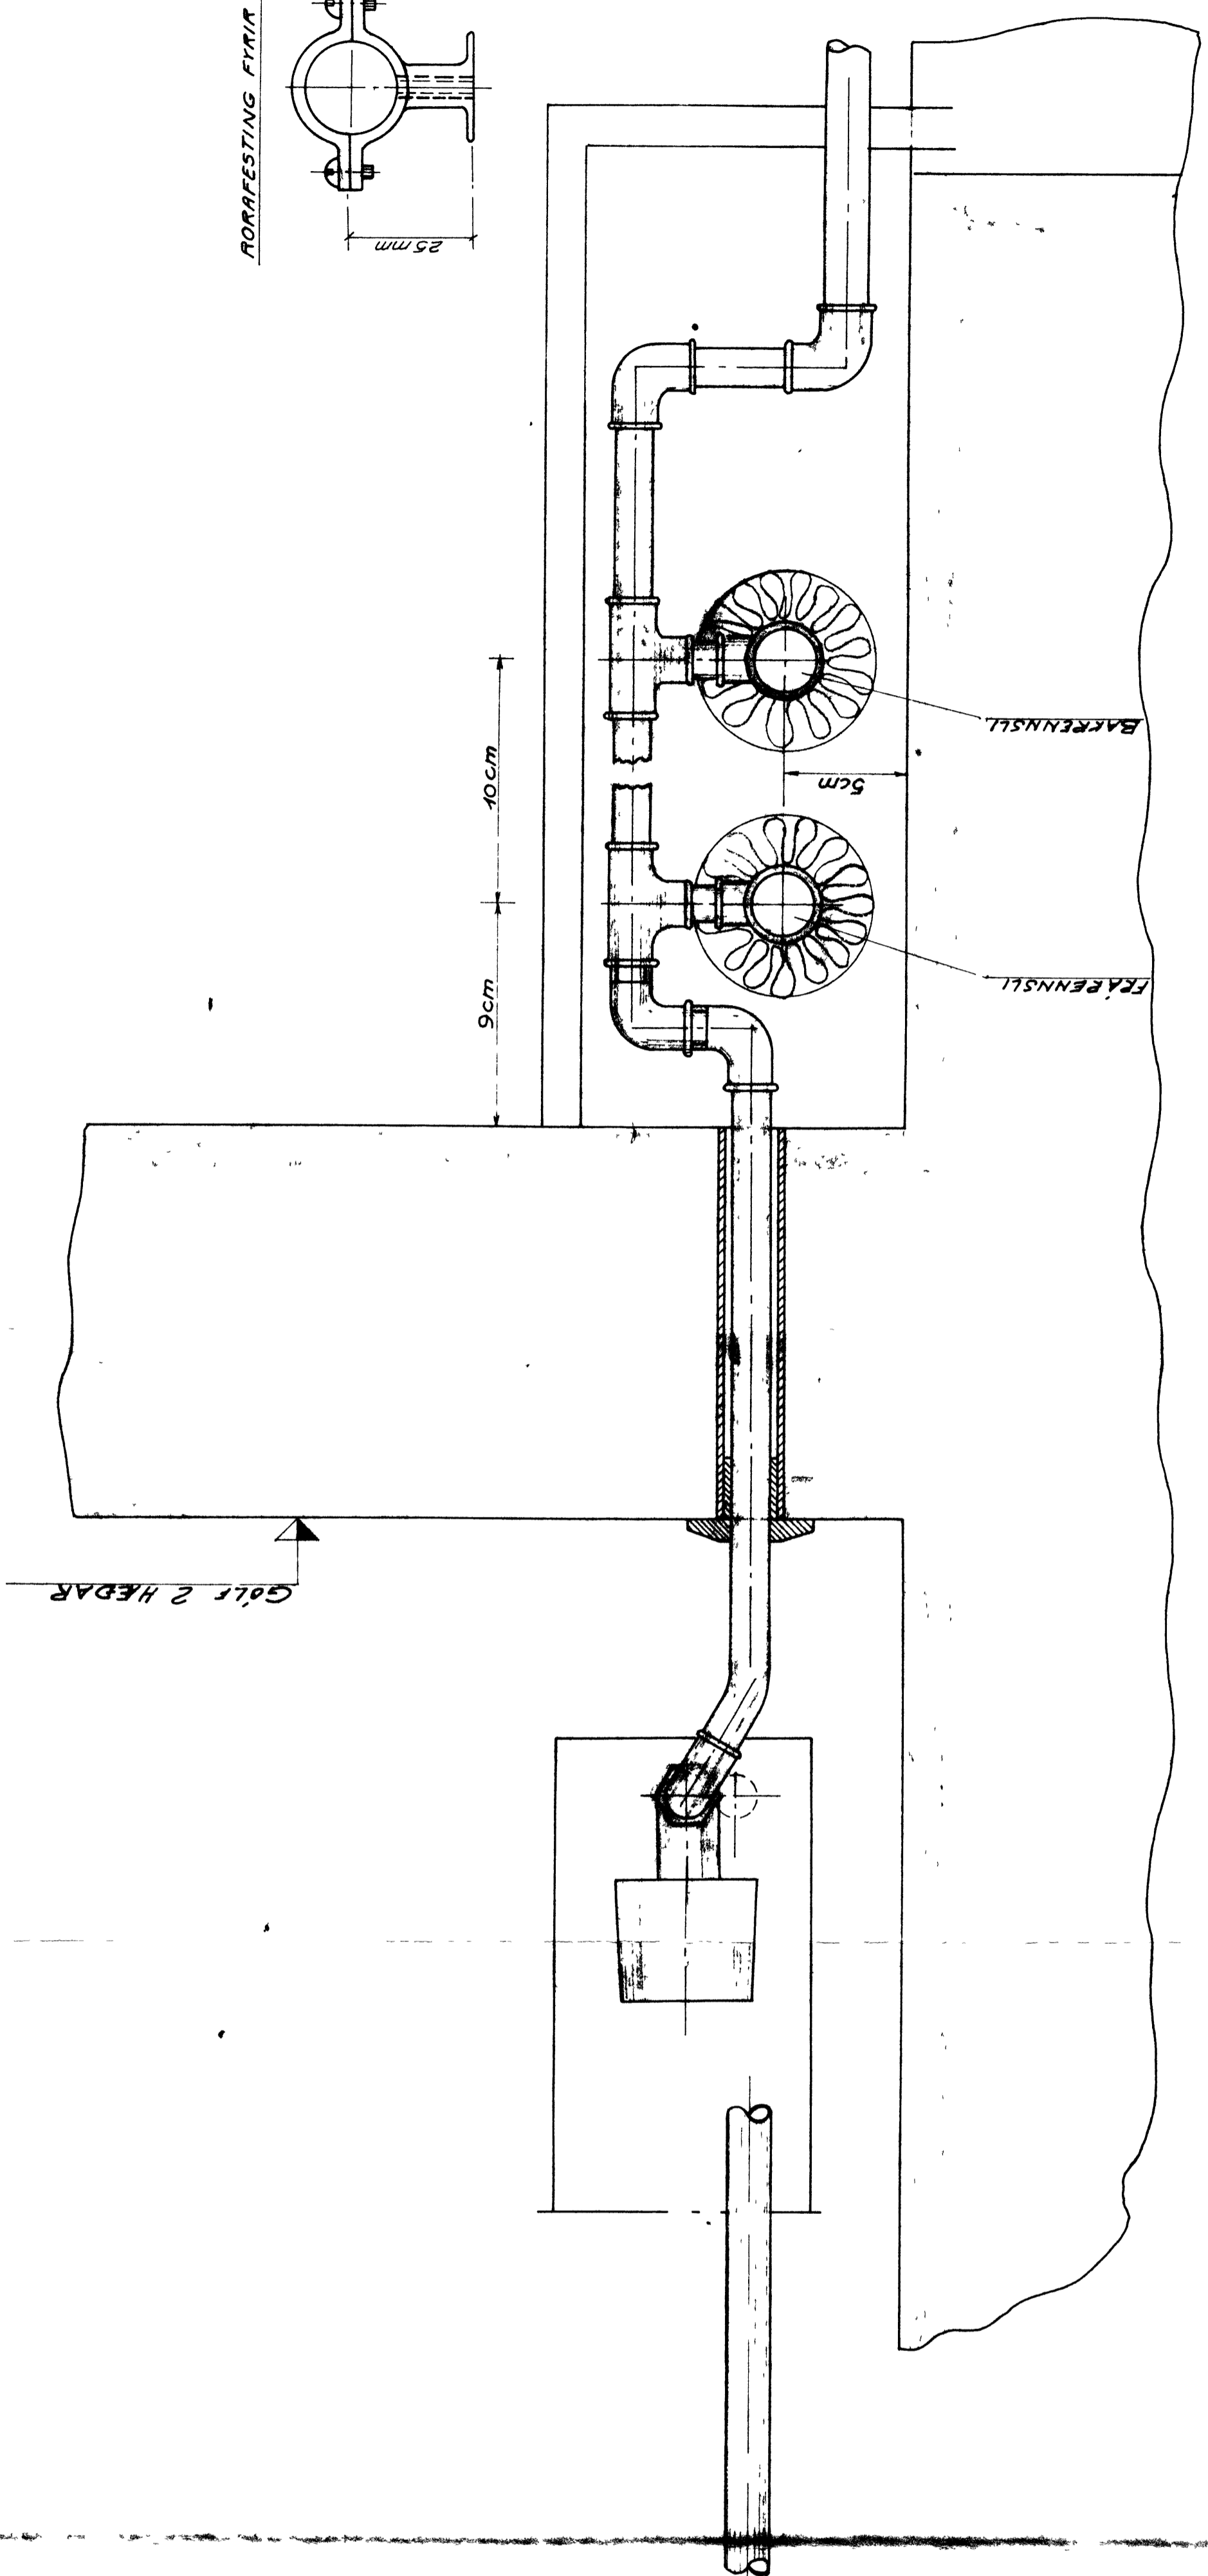


ROMMESTING FIMIR 30x30x20

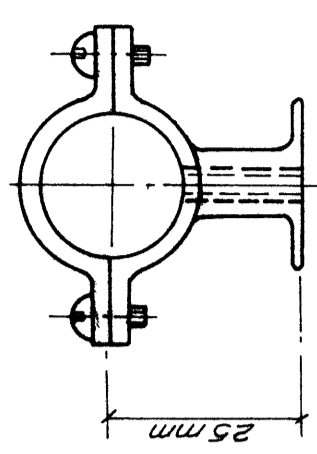

FJARHITUN	
FOLDAHRAUN 37-38-39	VESTMANNAEYJAR
ALFAMTRI 9	
SÍMARI 82040 - 82041	
Bláinn 3/11	Bláinn 1/2
Fellinn 2/2	Bláinn 1/2
Lagnir við loft 1 hæðar í Svalahlid	

DFN 205