


23 NOV 1998

*Stigi Þorsteinsson*  
BYGGINGARFULLTRUINN Í VESTMANNNAEYJUM

Foldahraun 37 Grunnmynd 1 hæðar. Opn skýli til hlífðar úr hurðum.

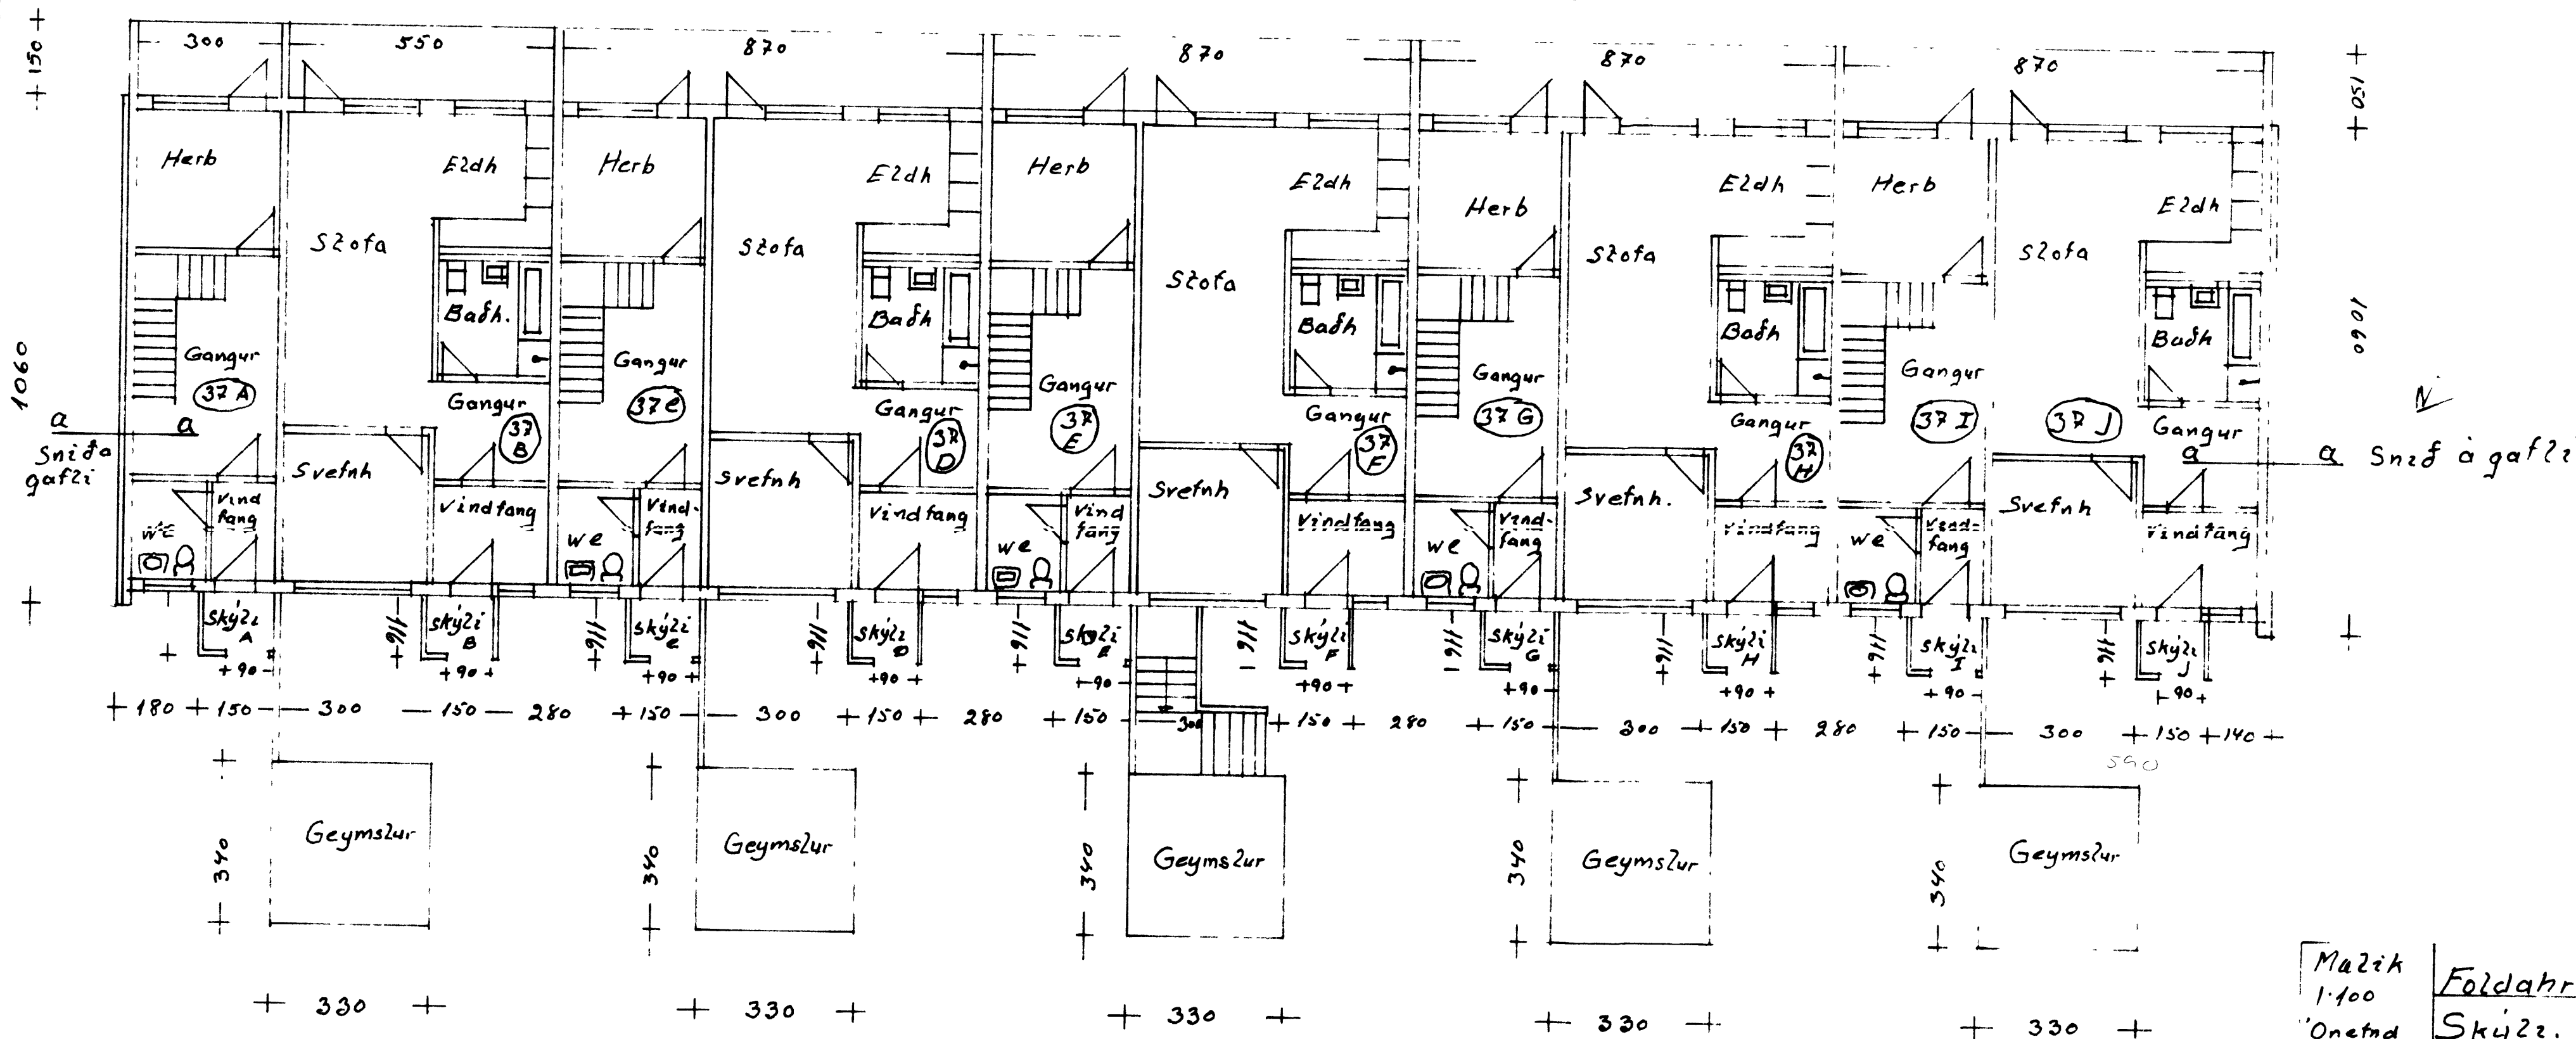

4510

Mazik 1:100	Foldahraun 37
Onetnað mál em	Skýli 1,74m <sup>2</sup> og 41m <sup>3</sup>
	brúðo. 1,38m <sup>2</sup> og 3,3m <sup>3</sup>
	meðo. Grunnmynd 1 hæðar