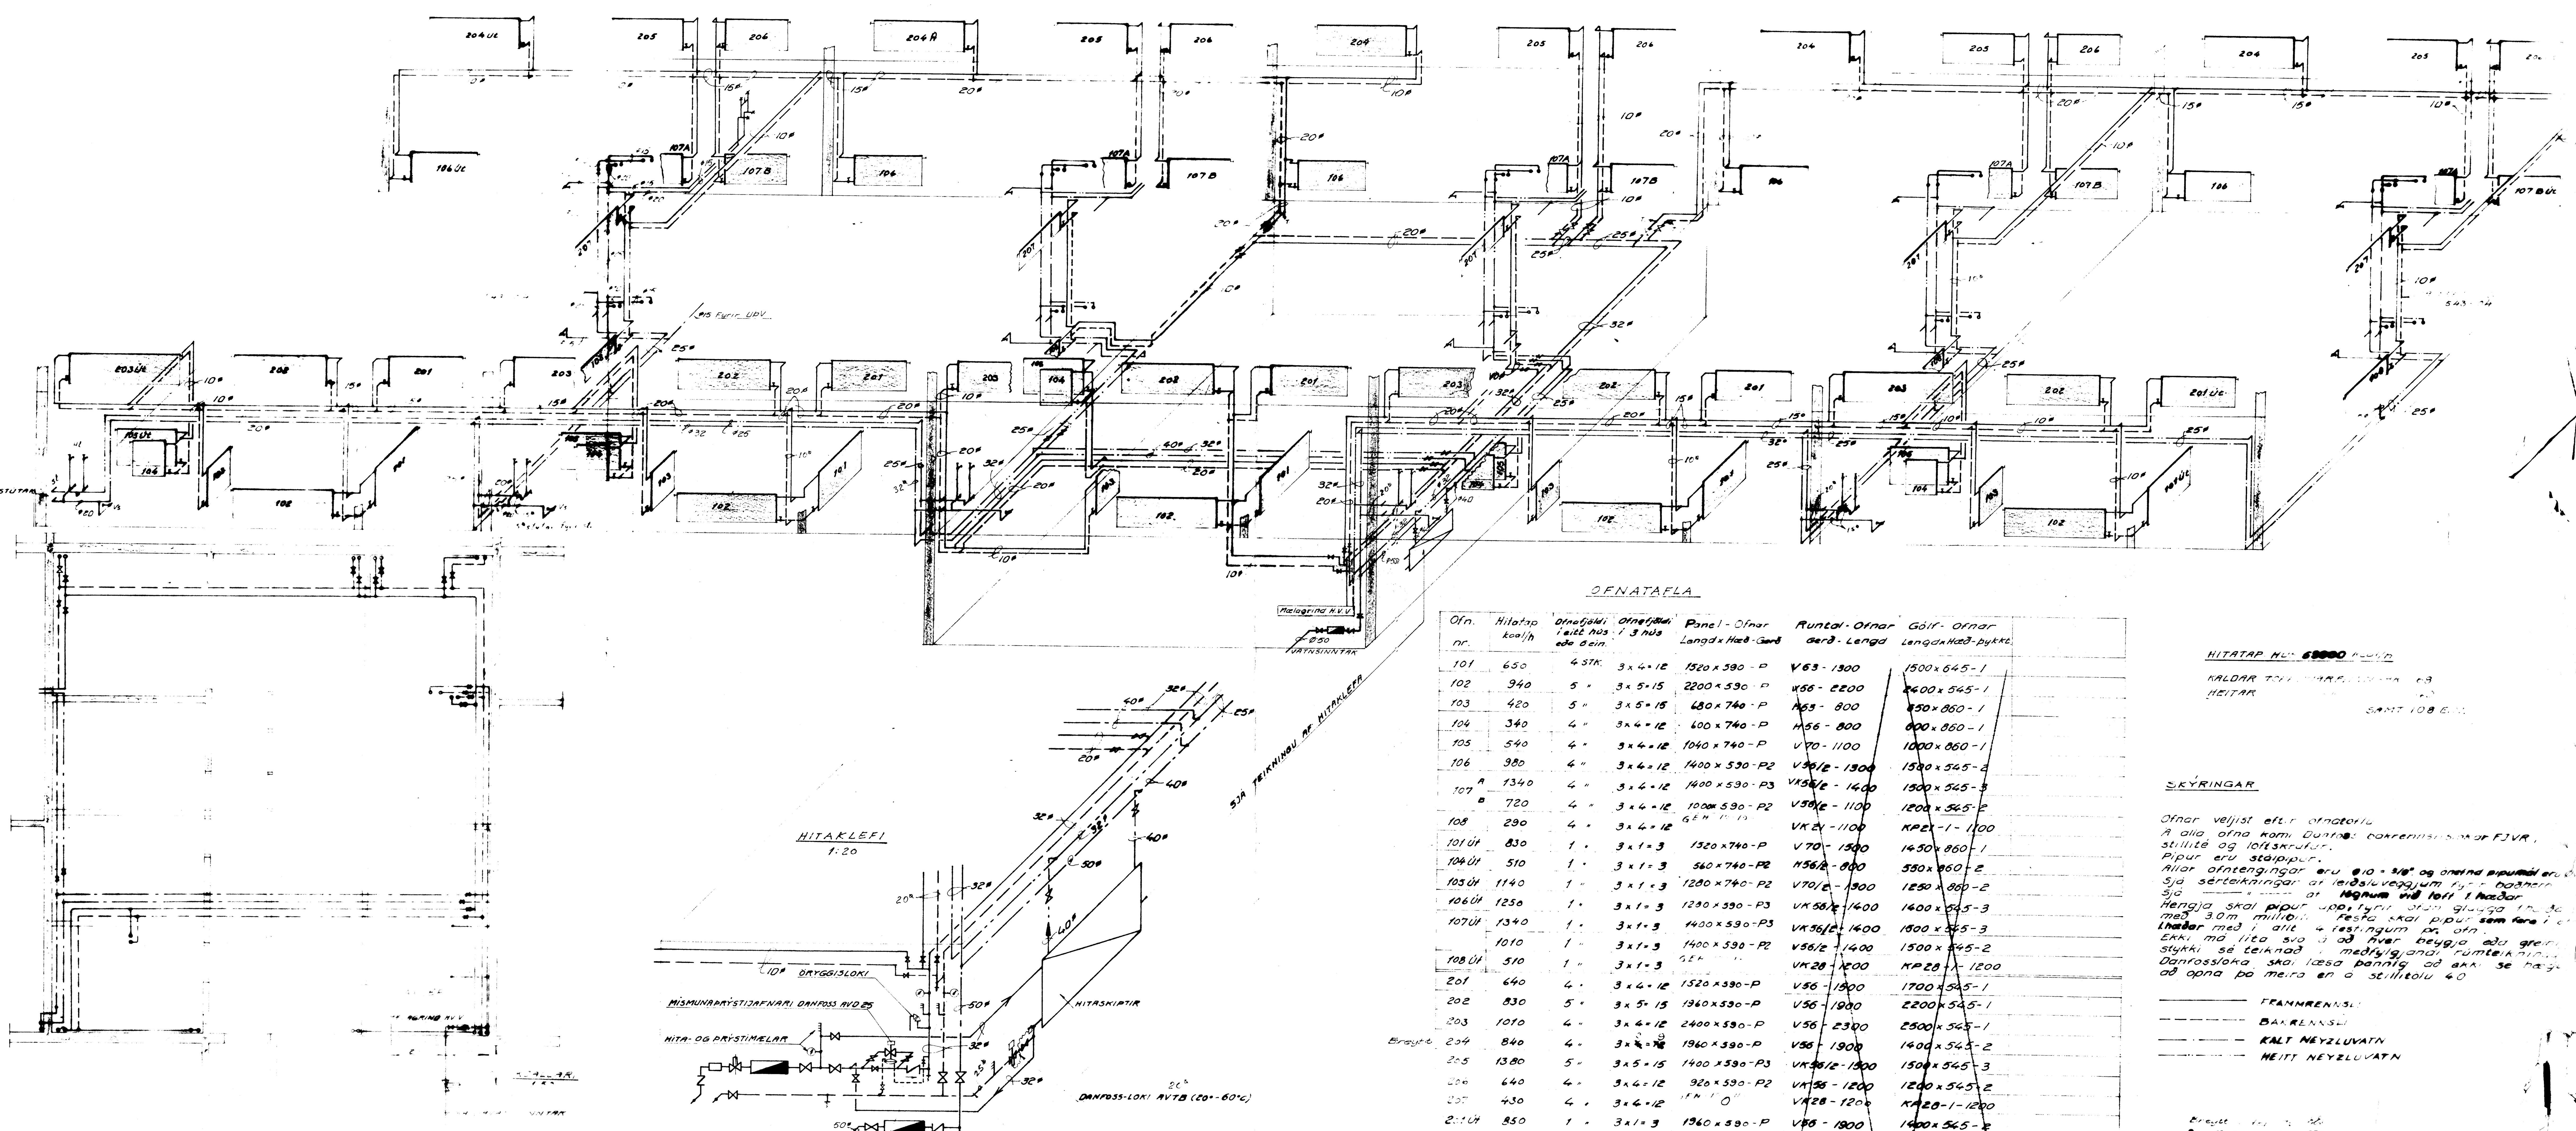

OFNATAFLA

Ofn. nr.	Hitatap kcal/h	Ofnafjöldi í eitt hús eða 6 ein.	Ofnafjöldi í 3 hús	Panel-Ofnar Lengd x Hæð-Gerð	Runtal-Ofnar Gerð-Lengd	Gólf-Ofnar Lengd x Hæð-þykkt
101	650	4 stk.	3x4=12	1520x590-P	V63-1300	1500x645-1
102	940	5 "	3x5=15	2200x590-P	V56-2200	2400x545-1
103	420	5 "	3x5=15	680x740-P	V63-800	850x860-1
104	340	4 "	3x4=12	600x740-P	H56-800	600x860-1
105	540	4 "	3x4=12	1040x740-P	V70-1100	1000x860-1
106	980	4 "	3x4=12	1400x590-P2	V56/2-1300	1500x545-2
107 A	1340	4 "	3x4=12	1400x590-P3	VK56/2-1400	1500x545-3
107 B	720	4 "	3x4=12	1000x590-P2 GEH [illegible]	V56/2-1100	1200x545-2
108	290	4 "	3x4=12	GEH [illegible]	VK21-1100	KP21-1-1100
101 Út	830	1 "	3x1=3	1520x740-P	V70-1500	1450x860-1
104 Út	510	1 "	3x1=3	560x740-P2	H56/2-800	550x860-2
105 Út	1140	1 "	3x1=3	1280x740-P2	V70/2-1300	1250x860-2
106 Út	1250	1 "	3x1=3	1280x590-P3	VK56/2-1400	1600x545-3
107 Út	1340	1 "	3x1=3	1400x590-P3	VK56/2-1400	1600x545-3
	1010	1 "	3x1=3	1400x590-P2	V56/2-1400	1500x545-2
108 Út	510	1 "	3x1=3	GEH [illegible]	VK28-1200	KP28-1-1200
201	640	4 "	3x4=12	1520x590-P	V56-1900	1700x545-1
202	830	5 "	3x5=15	1960x590-P	V56-1900	2200x545-1
203	1010	4 "	3x4=12	2400x590-P	V56-2300	2500x545-1
204	840	4 "	3x4=12	1960x590-P	V56-1900	1400x545-2
205	1380	5 "	3x5=15	1400x590-P3	VK56/2-1500	1500x545-3
206	640	4 "	3x4=12	920x590-P2	VK56-1200	1200x545-2
207	430	4 "	3x4=12	GEH [illegible]	VK28-1200	KP28-1-1200
201 Út	850	1 "	3x1=3	1960x590-P	V56-1900	1400x545-2
203 Út	1380	1 "	3x1=3	1920x590-P2	V56/2-1900	2500x545-2
204 Út	1110	1 "	3x1=3	1480x590-P2	V56/2-1600	1900x545-2
206 Út	900	1 "	3x1=3	1240x590-P2	V56/2-1200	1400x545-2
207 Út	640	1 "	3x1=3	GEH [illegible]	VK28-1200	KP28-1-1200
204 A	840	1 "	3x[illegible]	1200x[illegible]	[illegible]	[illegible]

Breytt
Breytt [illegible]

HITATAP HÚS: 68000 kcal/h
KALDAR [illegible]
HEITAR [illegible]
SAMT 108 [illegible]

SKÝRINGAR

Ofnar veljist eftir ofnatöflu.
Á alla ofna komi Danfoss ofnventlar [illegible] FJVR.
stillité og loftskrúfur.
Pípur eru stálpípur.
Allar ofntengingar eru Ø10 - 3/8" og ofnafna pípuhlutt eru [illegible]
Sjá sérteikningar af leiðsluveggjum fyrir baðherb.
Sjá ——— " ——— af lögnum við loft í hæðar
Hengja skal pípur upp fyrir ofan glugga [illegible]
með 3,0 m millibili. Festa skal pípur sem fara í
hæðar með í allt 4 festingum pr. ofn.
Ekki má líta svo á að hver teygja eða grein
stykki sé teiknað [illegible] meðfylgjandi rúmteikningu.
Danfosslokann skal læsa þannig að ekki sé hægt
að opna þá meira en á stillitölu 40.

——— FRAMRENNSLI
– – – BAKRENNSLI
–·–·– KALT NEYZLUVATN
–··–·· HEITT NEYZLUVATN

Breytt [illegible]
Breytt í [illegible]

FOLDAHRAUN 37-38-39 VESTMANNAEYJAR	FJARHITUN [illegible] Ármúla 9 Sími [illegible]
HITA- OG VATNSLÖGN-RÚMMYND	Teikn. [illegible] Samþ. Dags. [illegible]