



*Handwritten signature*

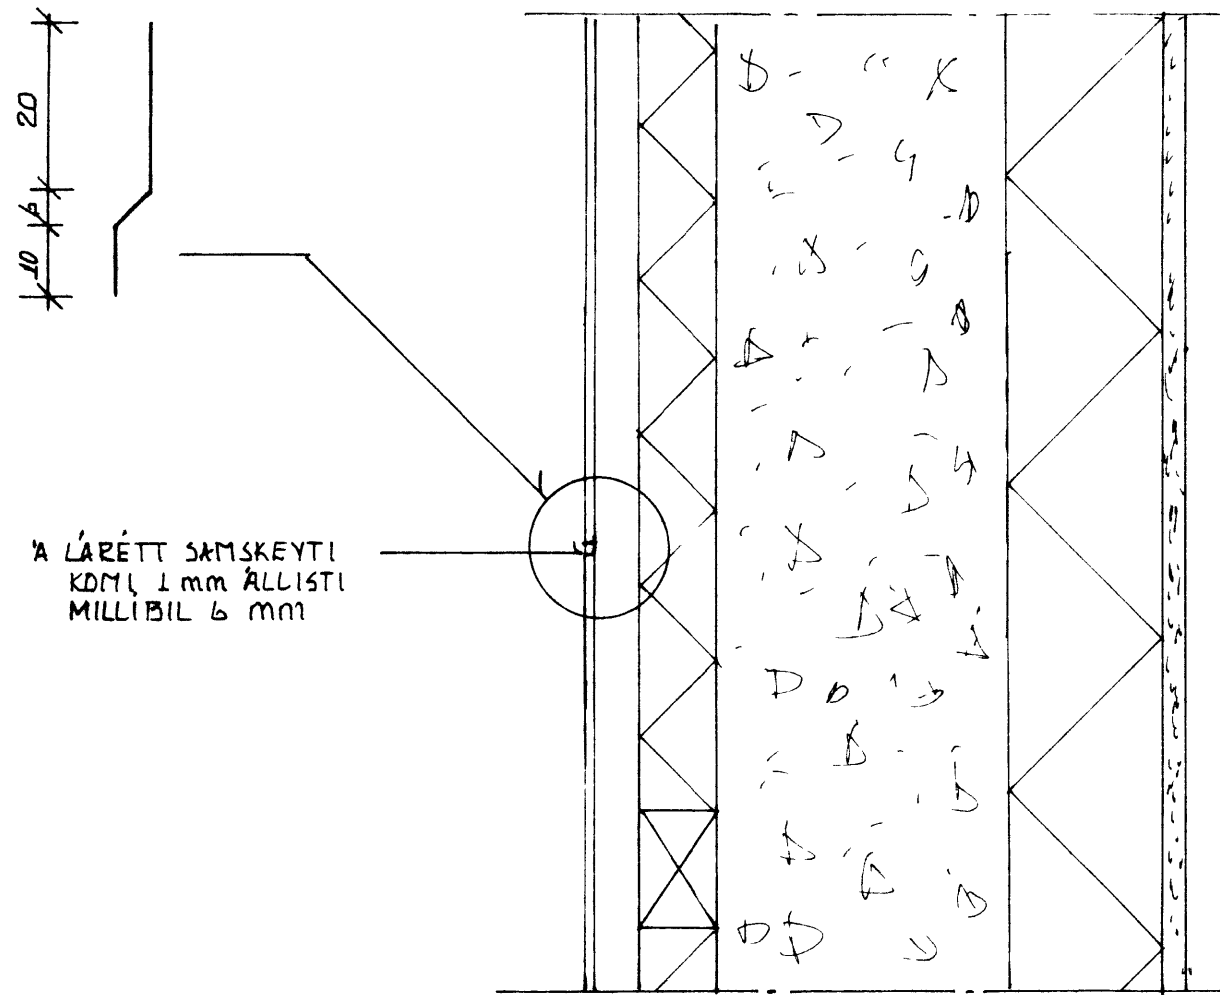


Á LÖBRÉTT SAMSKYFTI  
KOMI 1 mm ÁLLISTI  
MILLIBIL 6 mm

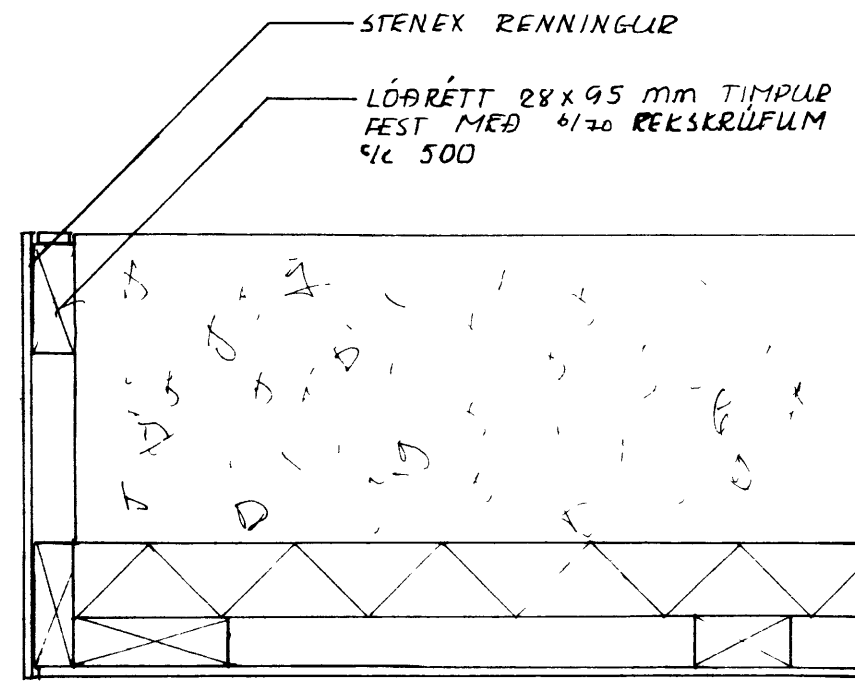


STENEX RENNINGUR

LÖBRÉTT 28x95 mm TIMPUR  
FEST MEÐ 4/30 REKSKRÚFUM  
1/2 500

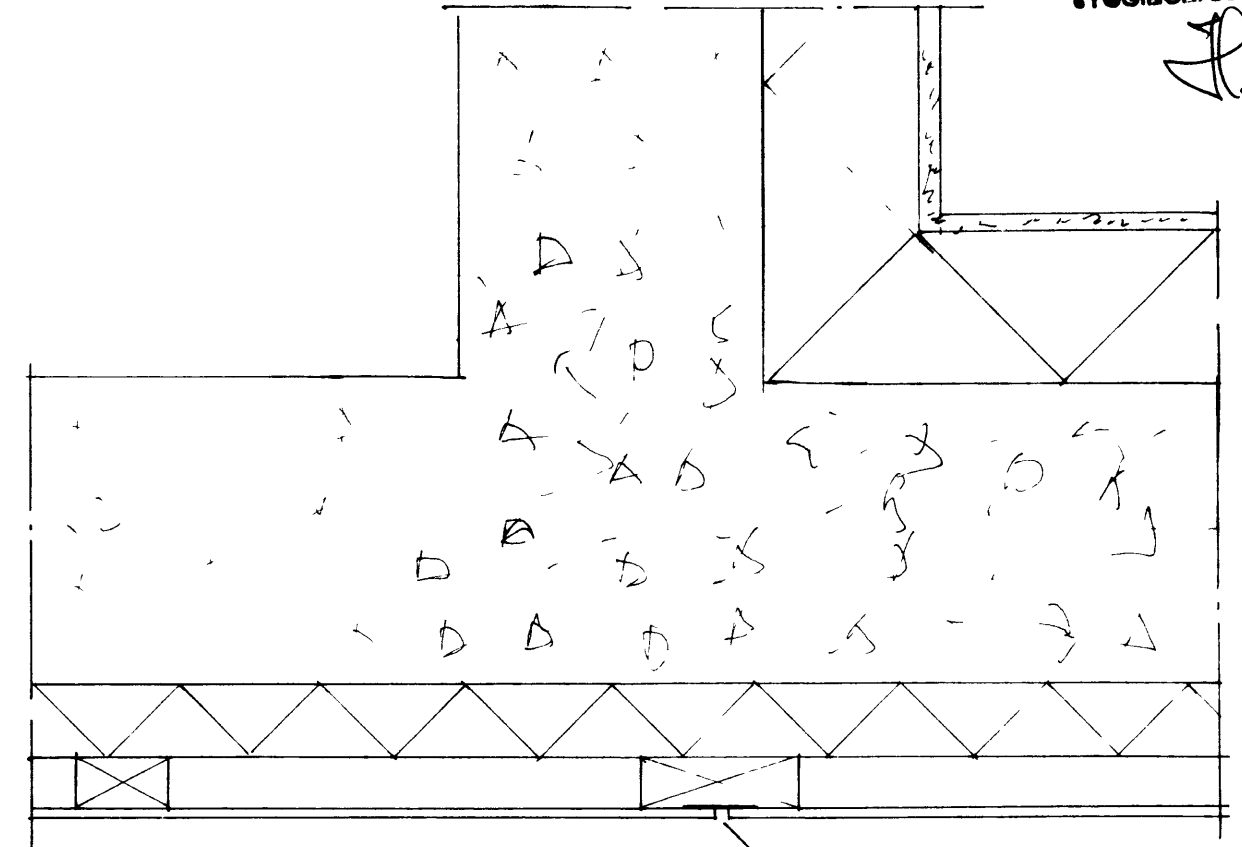

Á LÖBRÉTT SAMSKYFTI KOMI  
40 mm GUMMIBORÐI (PVC)

FRÁGANGUR Á ENDUM LÖBRÉTT SNIÐ MKV 1.5

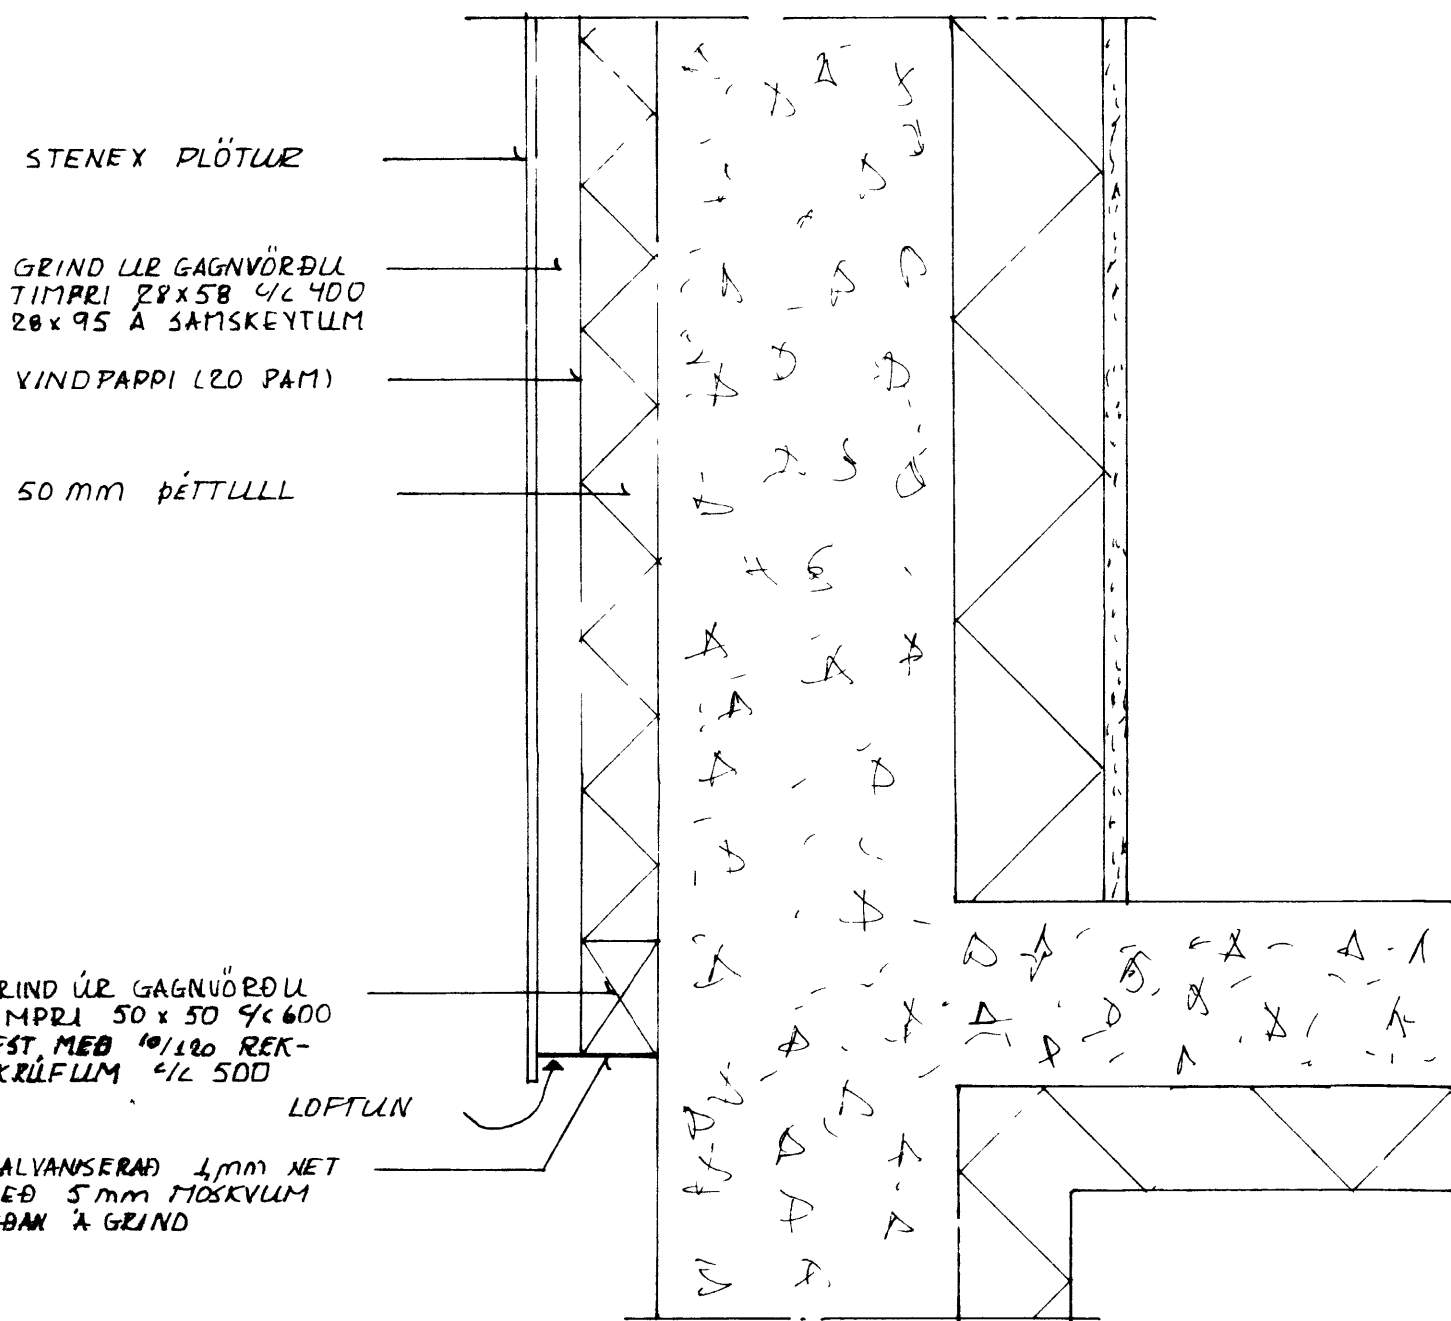

STENEX PLÖTUR

GRIND ÚR GAGNVÖÐLU  
TIMPRI 28x58 1/2 400  
28x95 Á SAMSKYFTUM

VINDPAPPI (20 PAM)

50 mm ÞÉTTULL

GRIND ÚR GAGNVÖÐLU  
TIMPRI 50x50 1/2 600  
FEST MEÐ 4/30 REK-  
SKRÚFUM 1/2 500


LOFTUN

GALVANISERAD 1mm NET  
MEÐ 5mm FOSKVUM  
NEÐAN Á GRIND

FLASNING  
TIMPUR GAGNVARJED  
28x58

LOFTUN

STENEX PLÖTUR FESTAR MEÐ  
4/30 RVÖFRILLUM SKRÚFUM  
MEÐ 20 CM MILLIBILI Á  
SKRÚFUR KOMI PLASTTAPPAR

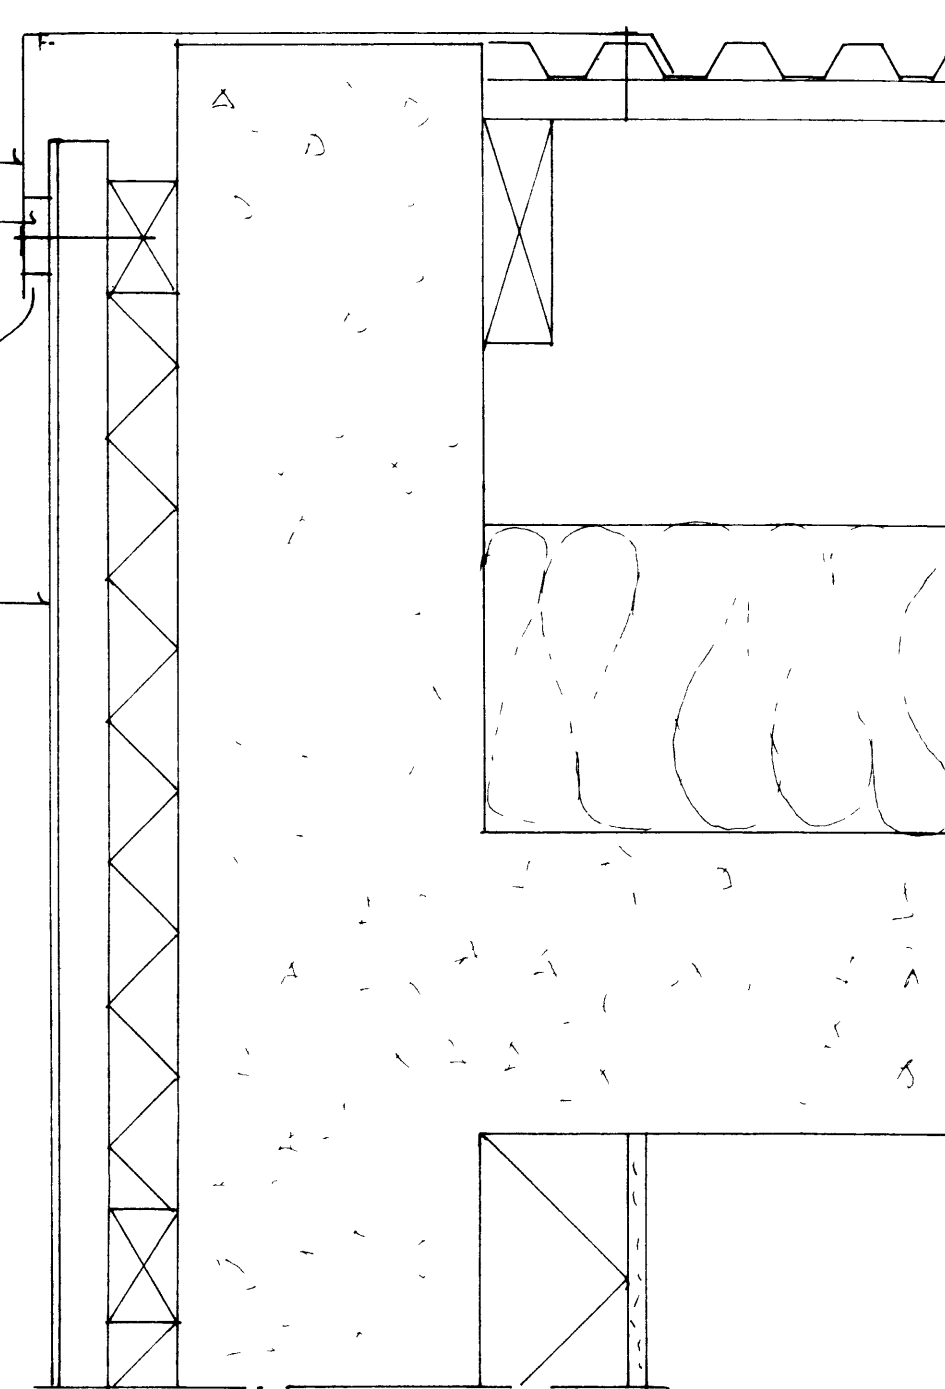

FRÁGANGUR AÐ OFAN LÖBRÉTT SNIÐ MKV 1.5

FRÁGANGUR AÐ NEÐAN LÖBRÉTT SNIÐ MKV 1.5

BREYTING A FESTINGAR	BREYTING B	VERKHEITI FOLDAHRALLN 41 VESTMANNAEYJUM	VERKEFNI SÉRTEIKNINGAR SUÐURGAFL VI LITANHÚLSKLÆÐNINGAR	BJÖRGVIN BJÖRGVINGSSON BYGGINGAR TÆKNIFRÆÐINGUR SÖLHLÍÐ 17 900 VESTMANNAEYJUM HS-(98)-11135 VS-(98)-12711	MELIKVARÐI 1:5 BREVIT	DAGS OKT. 94 VERKUR 9406	NR 2A
BREYTING C	BREYTING D						