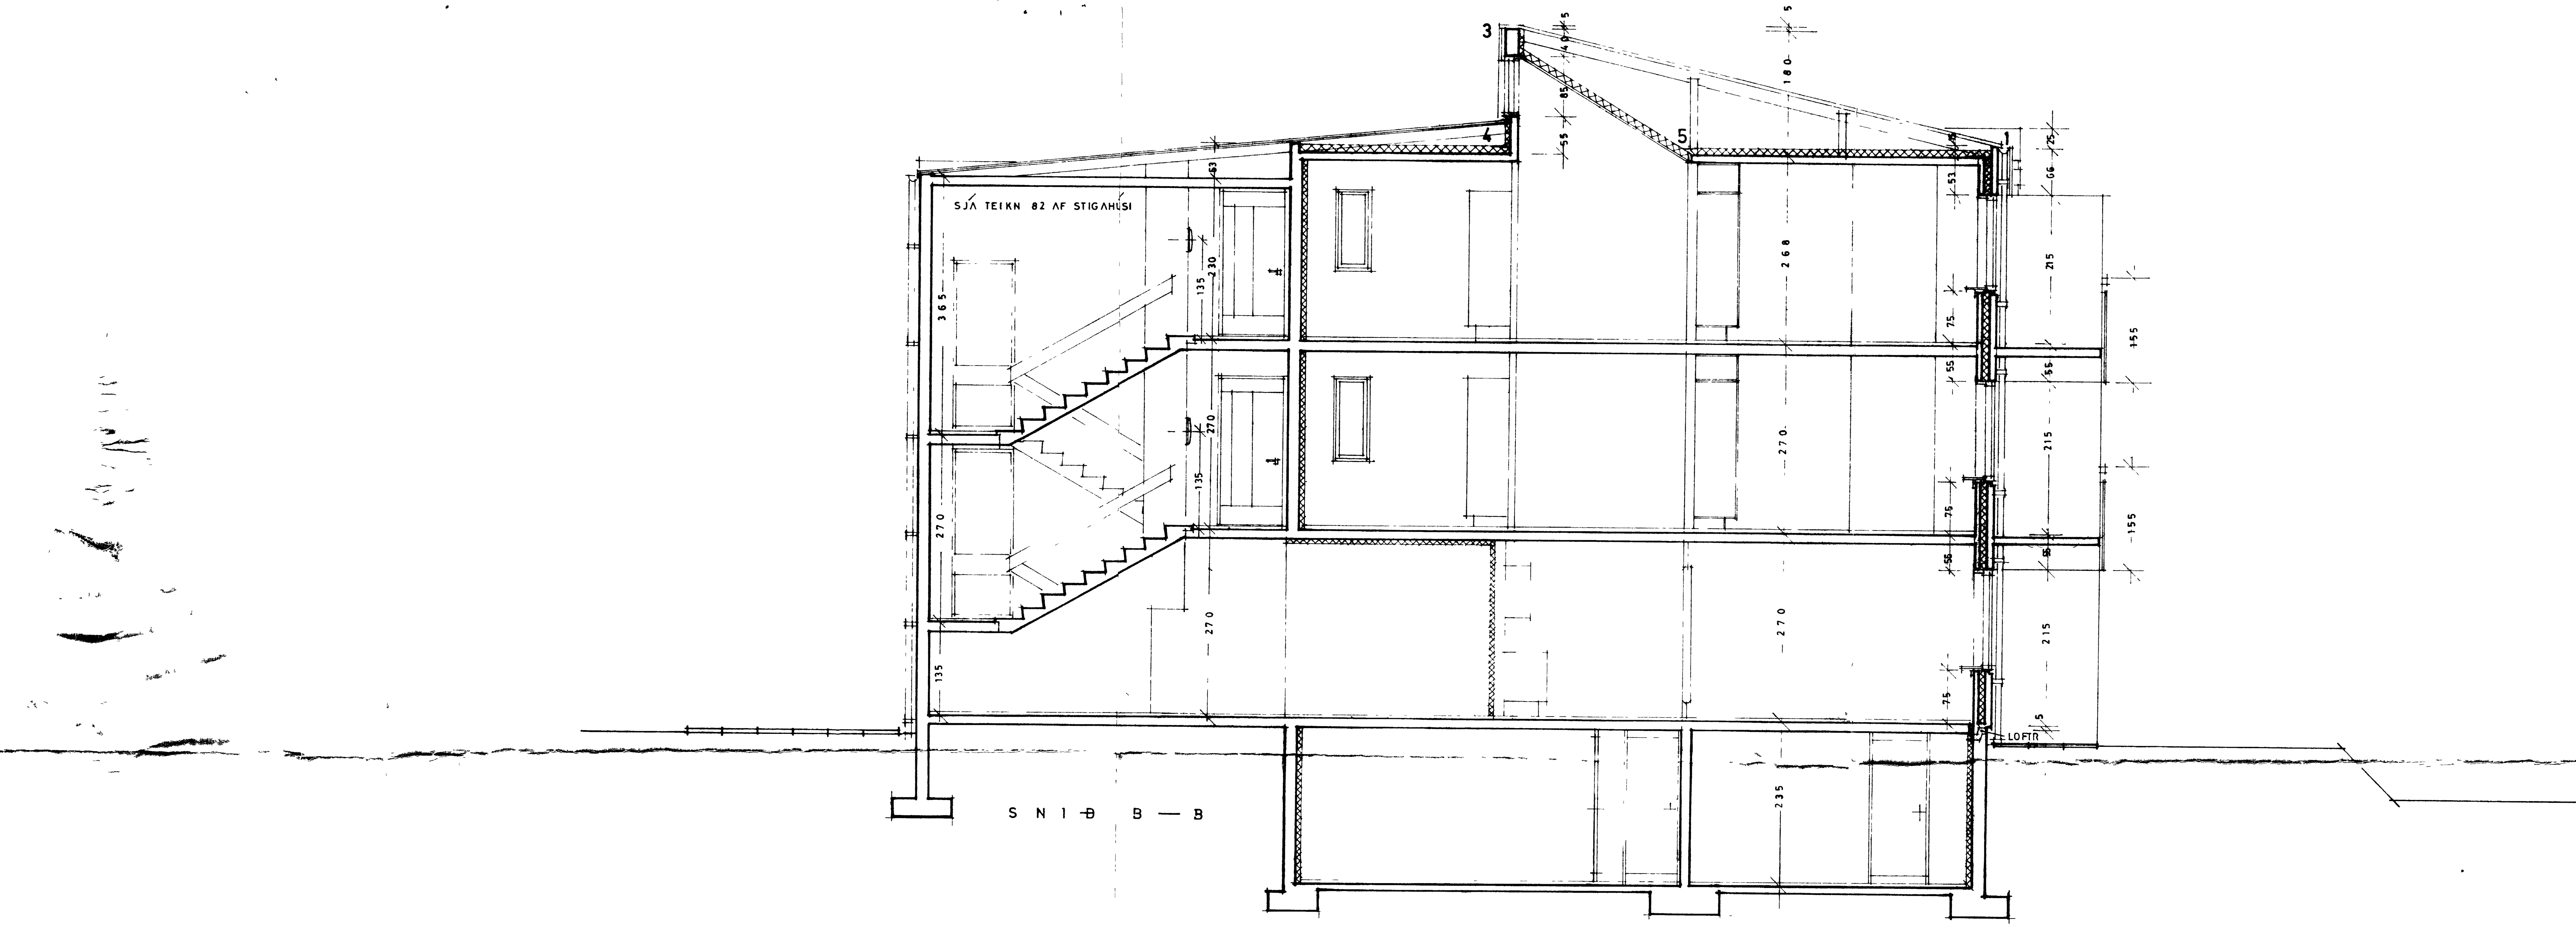

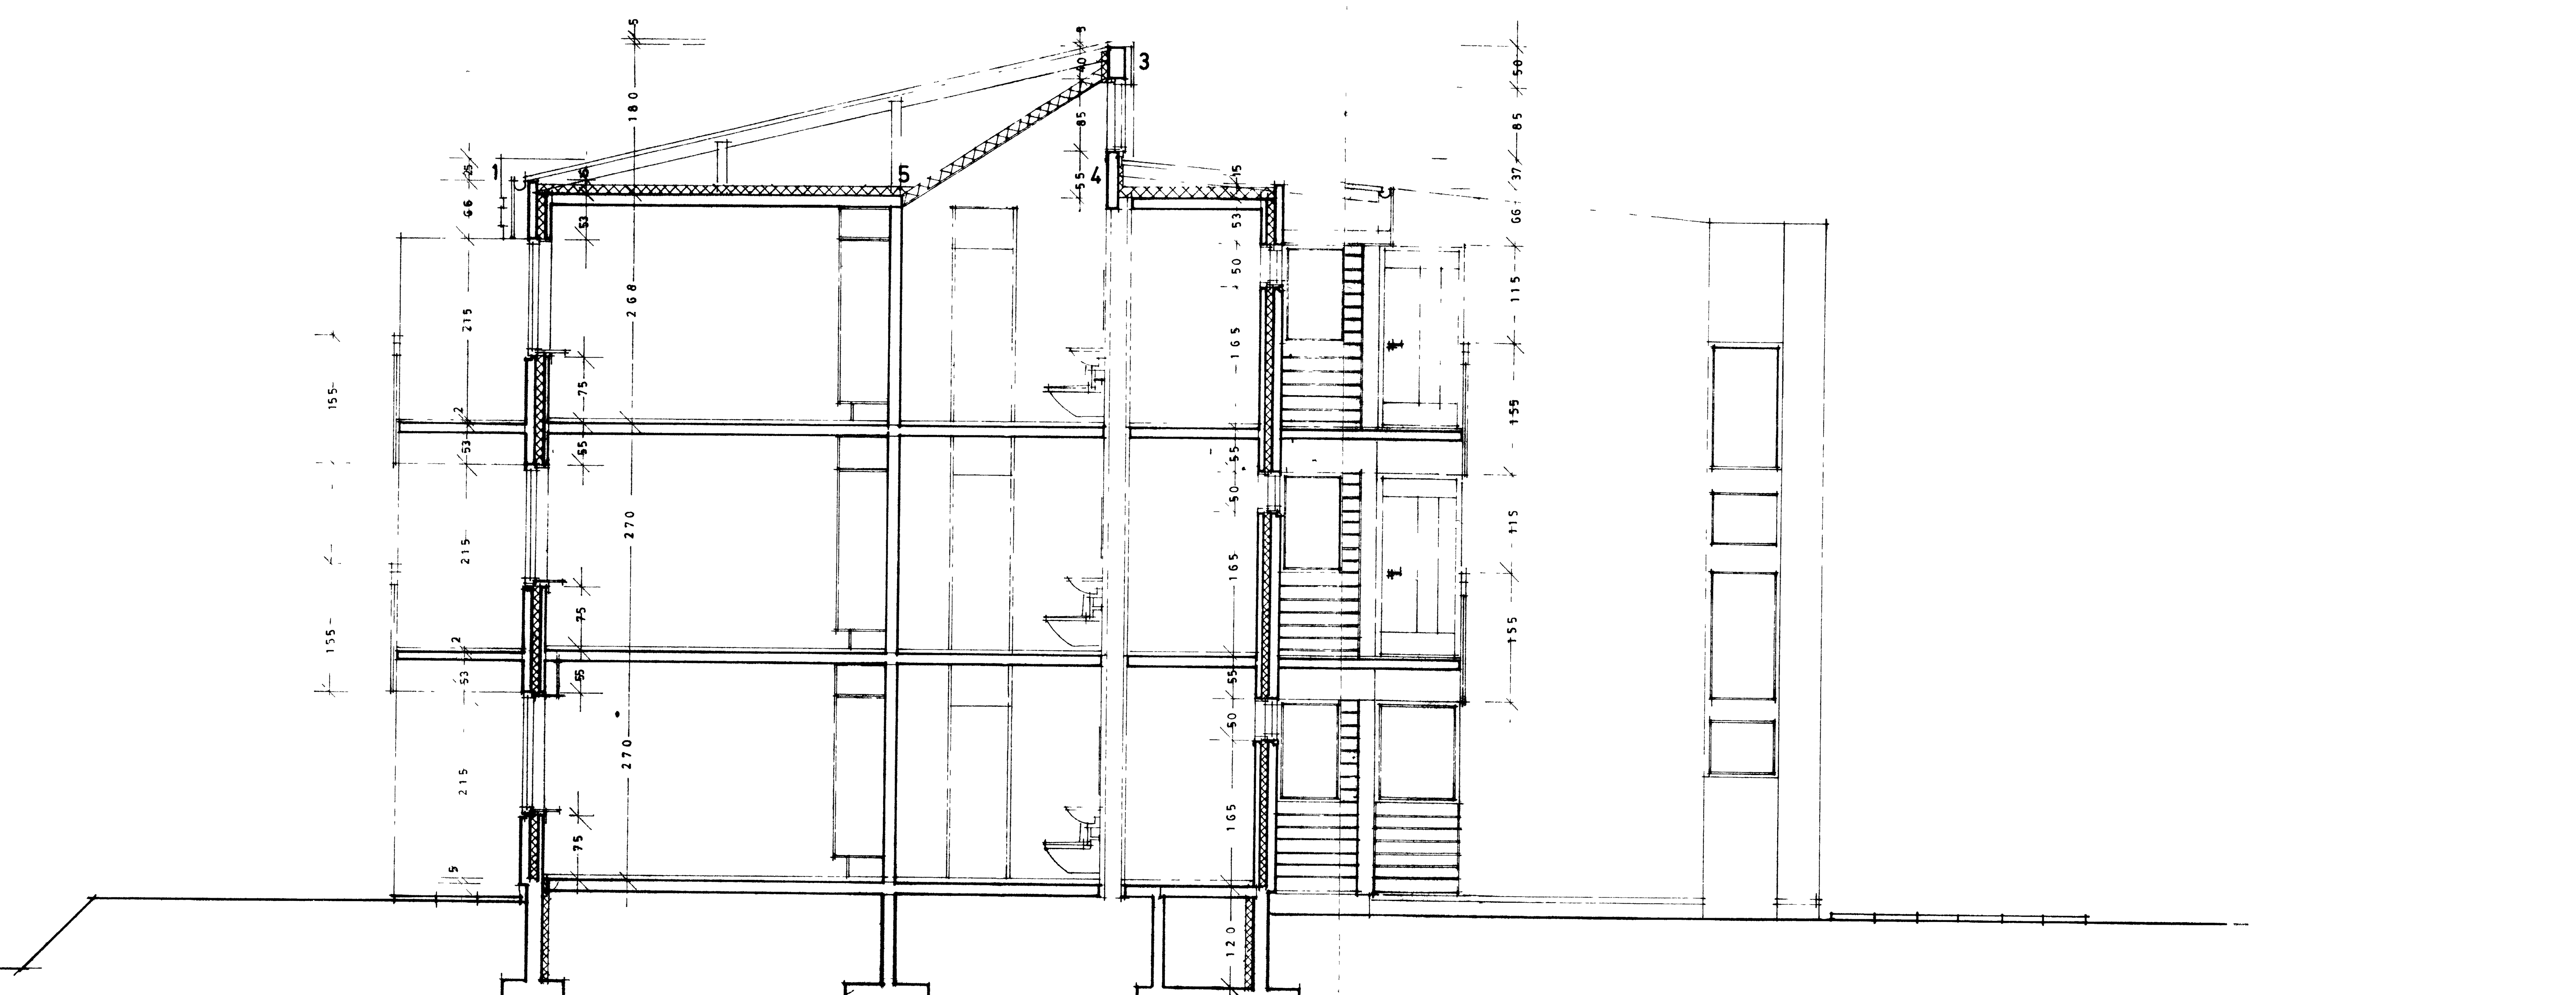

TEIKNISTOFA

HEITI: BÚ FOLDAHRAUN 40-42 — 7305

TEIKNING: SNIÐ — 35

KVARÐI: 1:50

DAGSETN.: 20 APRÍL 1974 — H TH

BREYTT: 5/6 '74