



SNID B-B

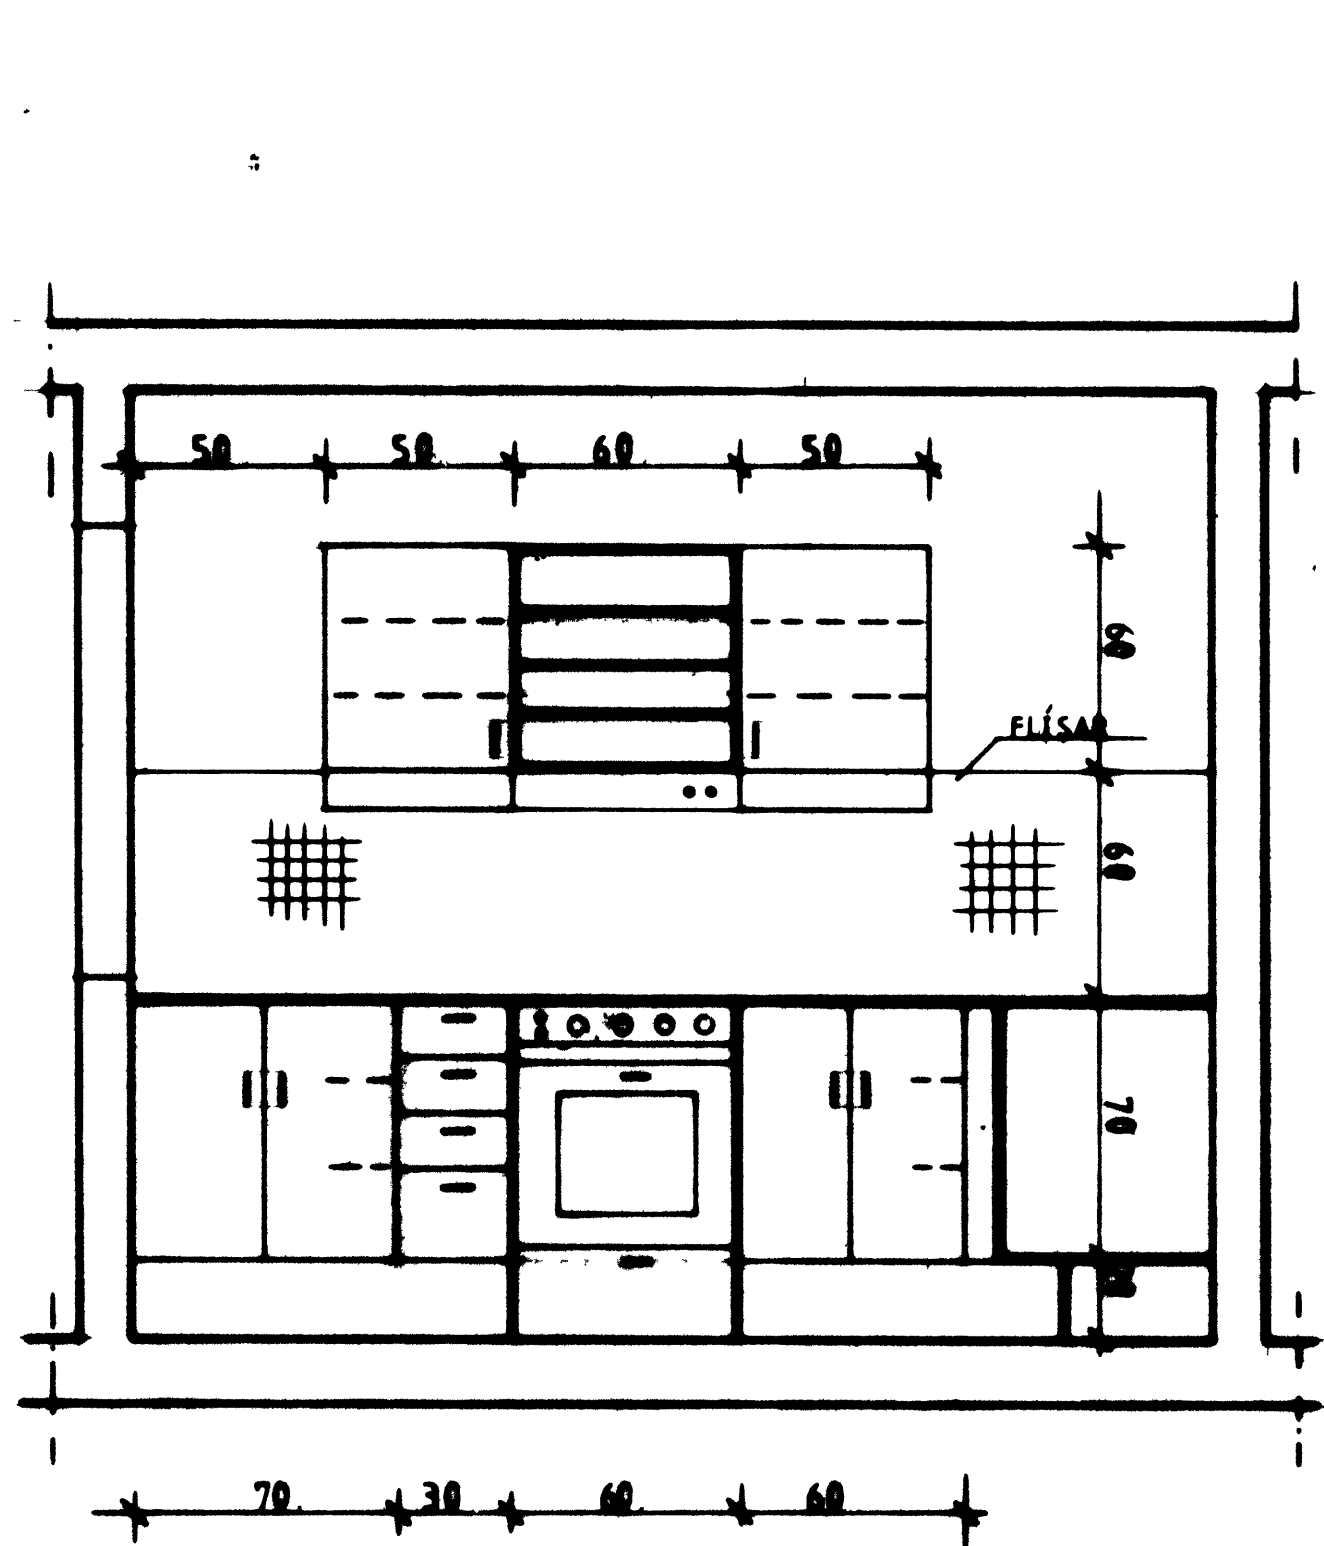

SNID A-A

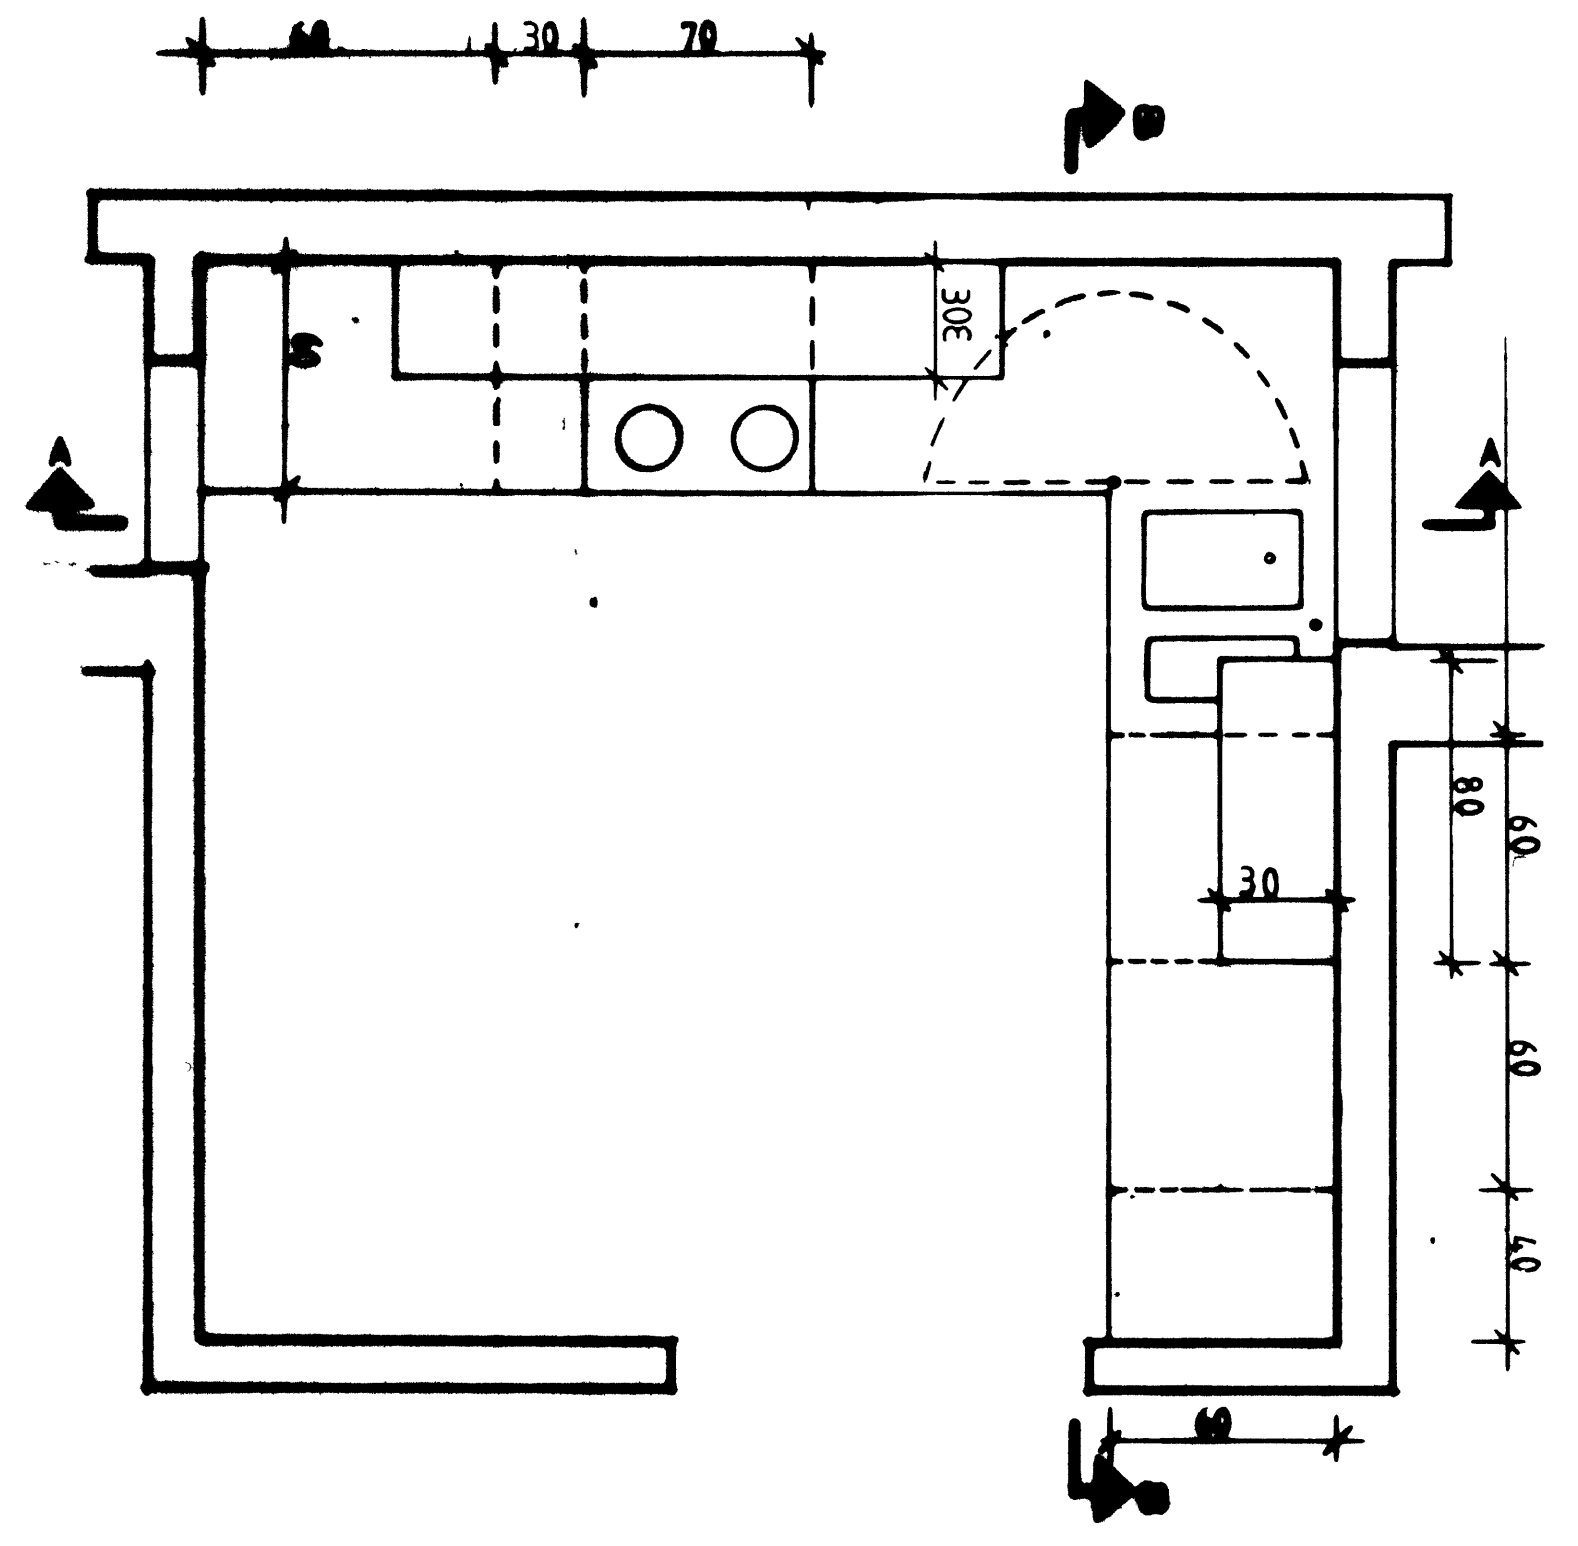

GRUNNMYND 120