

OLAF A. ÞINGISDÓTTIR 260163-3619
Foldahraun 24

BJARTRY GYLFAÐÓTTIR 080883-3319
Foldahraun 25

SNIJLAUG ELÍN ARMADÓTTIR 210572-3849
Foldahraun 26




IRIS PÁLSDÓTTIR 290373-3529
Foldahraun 27

PETER FAUZY BREYSSA 230785-5709
Foldahraun 28


HILMA KRISTJANS 030674-5969
Foldahraun 29

VESTURHLÍÐ
GRUNNFLÖTUR 126.3 m³
GRUNNFLÖTUR 28.2 m³
DVALF VIDDALA 12.5 m²

GRUNNFLÖTUR ÍBÚÐA HUS 101.36 m² × 6 = 608.16 m² NETTÓ
GRUNNFLÖTUR ÍBÚÐA HUS 107.36 m² × 6 = 644.16 m² BRÚTTÓ
GRUNNFLÖTUR 32.0 m² BRÚTTÓ
GRUNNFLÖTUR 31.1 m² NETTÓ
RÚMMÁL ÍBÚÐA HUS = 359.3 m³
RÚMMÁL BÍLGEYMSLU = 117.8 m³
RÚMMÁL ALLS = 477.1 m³

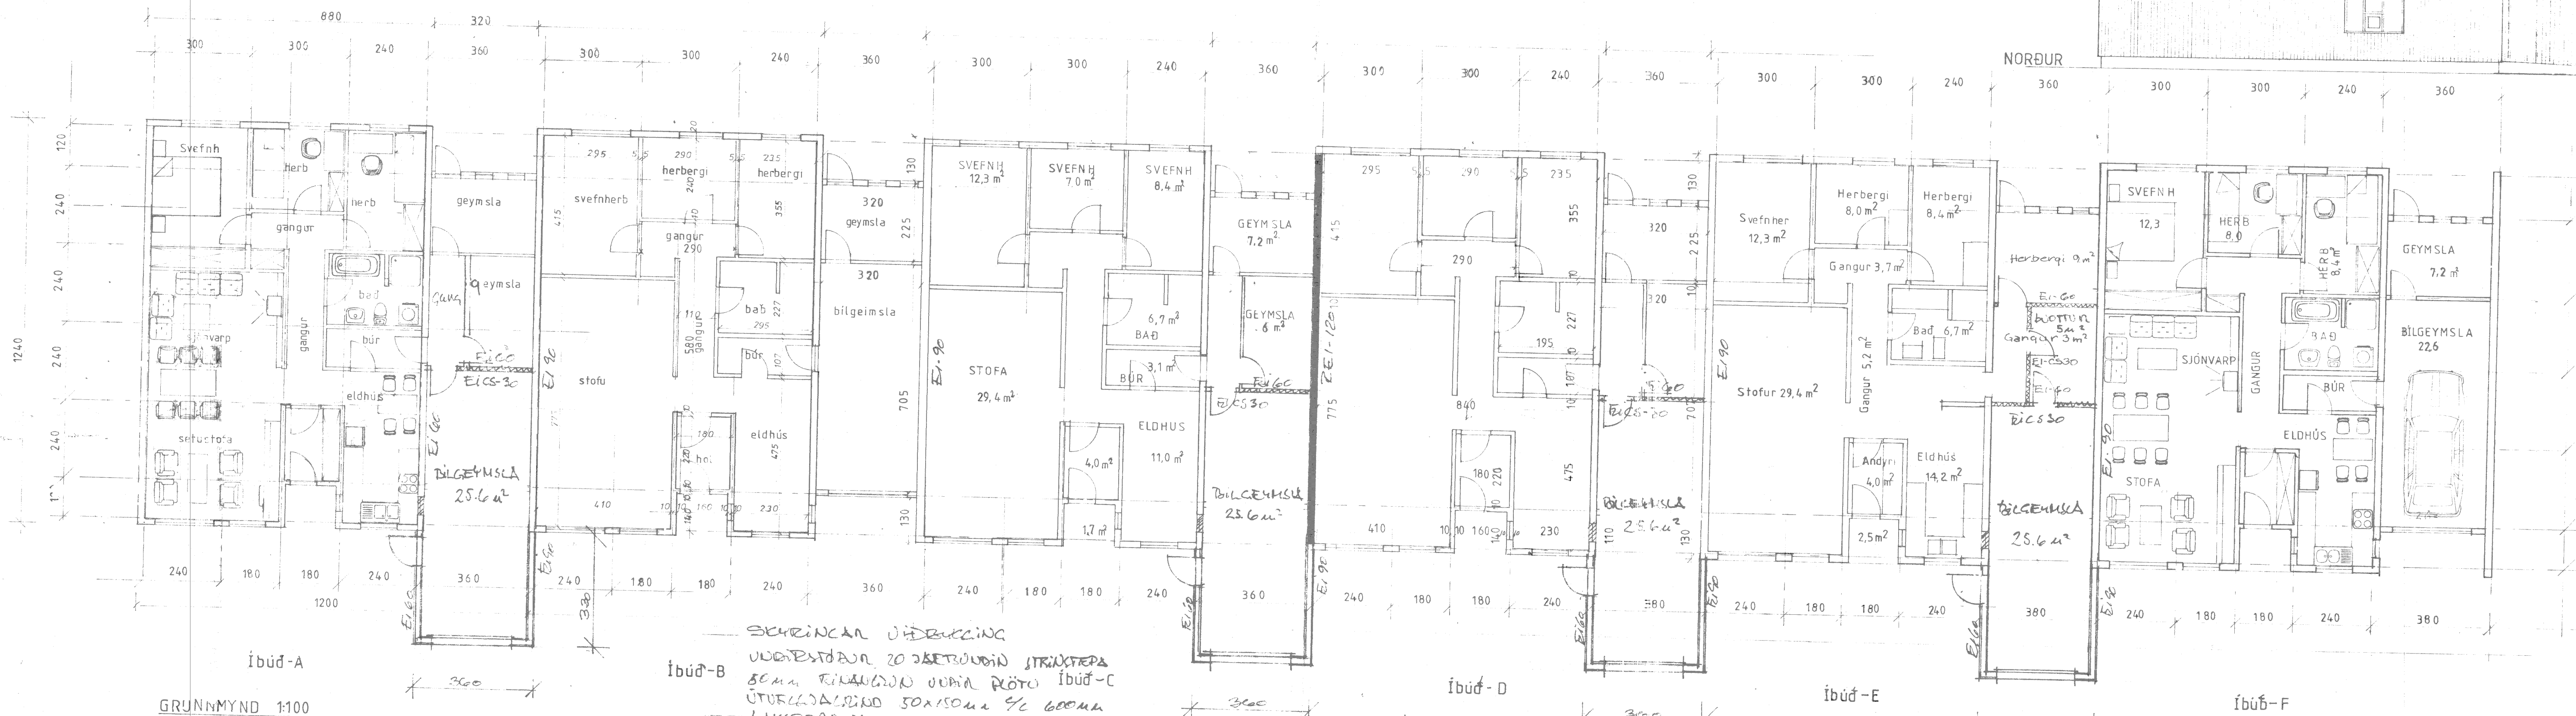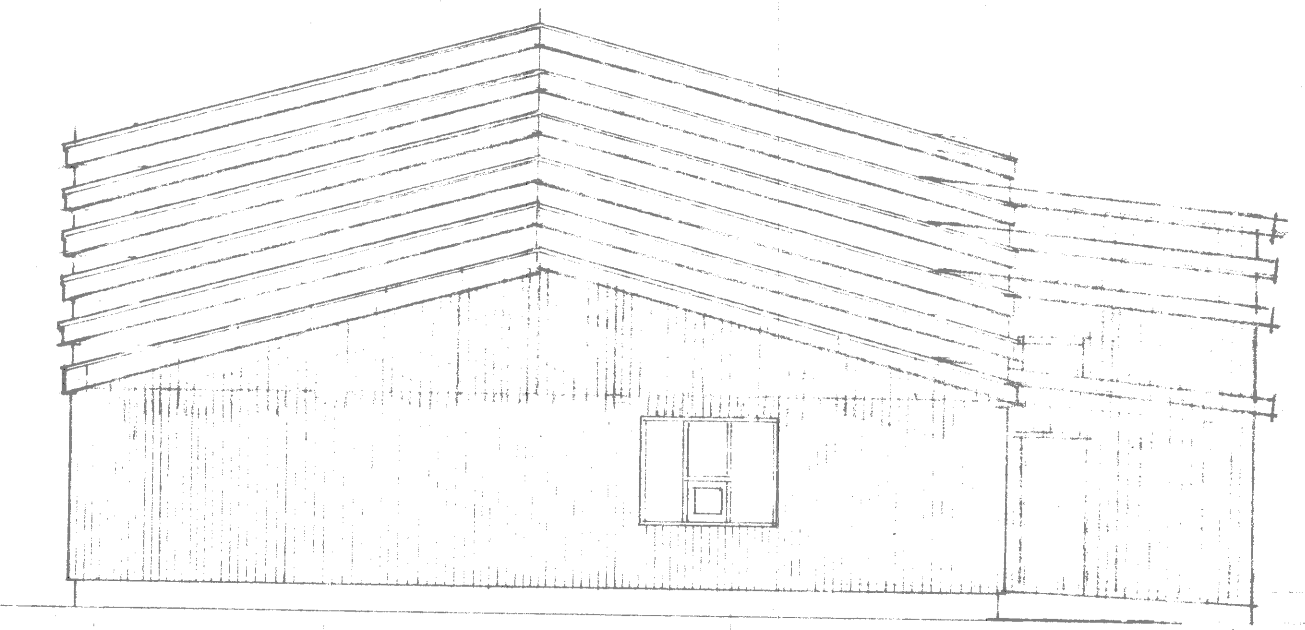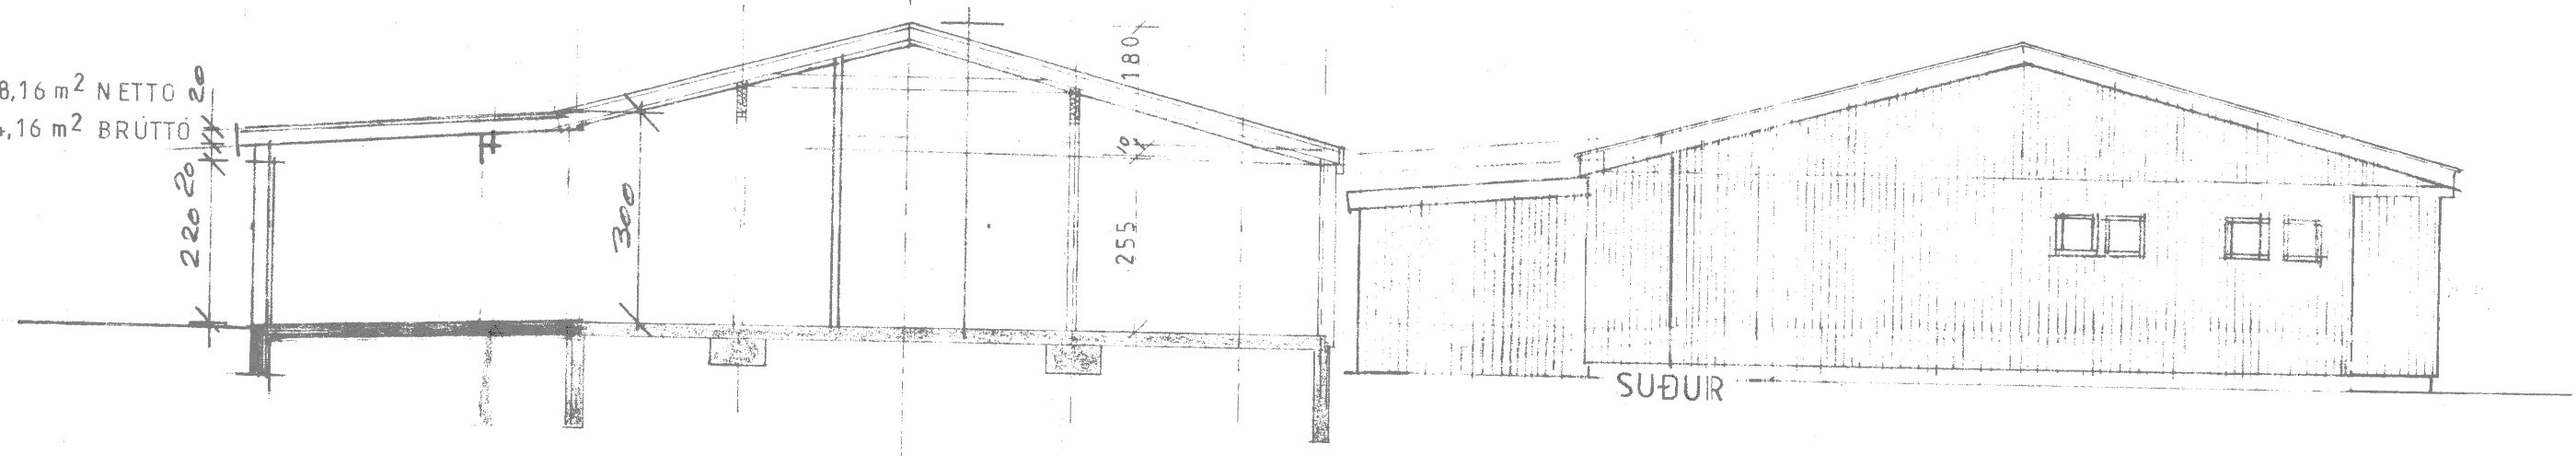

SKRÍNINGAR VÆÐING
VANDSTJÓRN 20 VÆÐINGUM STRUKTÚRA
30mm RÍMUNINGUR UMÍR RÍMUM
UTVILLINGAR 50X150mm 1/2 600mm
ÞAKSPRÁÐUR 50X150mm 1/2 600mm
TAKLÓÐ HÉÐ 150mm HALLVALL-ÞAKSPRÁÐUR
KLEB & SVAL UTVILLINGUR HÉÐ 13mm GÍFSLÖÐUR
AD TILVÁÐ OG UTVILLINGUR 45mm
25X125mm GÍFSLÖÐUR KLEB & SVAL
ÞAK ÞÉTT KLEBHT HÉÐ 25X150mm KLEB & SVAL
ÞAK TAPPA OG KLÖNNUR

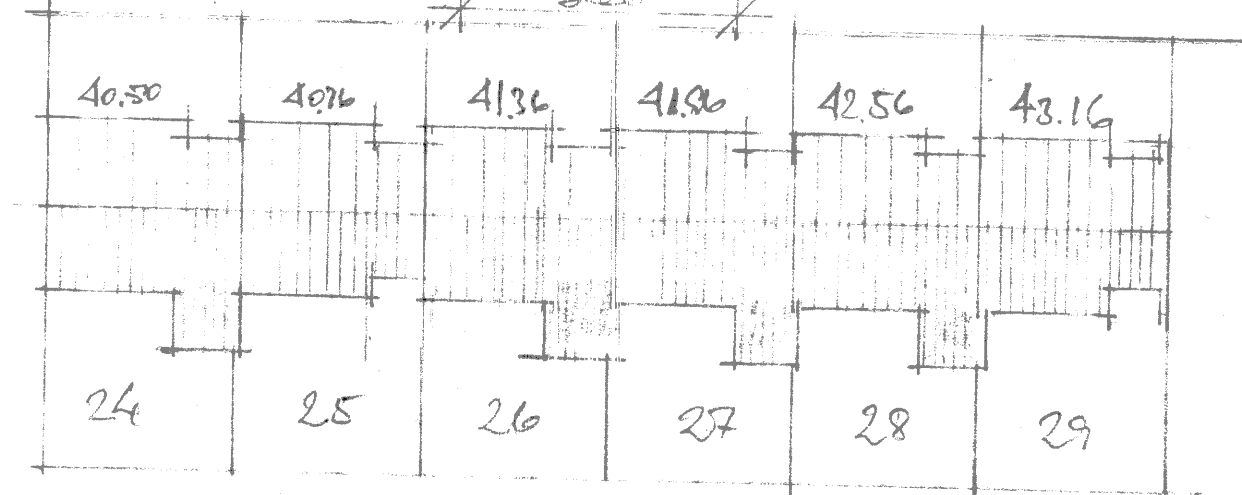

F		VERK	Radhús Foldahraun 24-29
E			Grunnmynd og útlit
D			
C			
B	05.06	VEÐINGAR BÍLGEYMSLA	
A	05.06	innviðna verk 1:100 E	
BR	DAGS	BREYTINGUM	TEIKN NR.13 AF 8434
PALL ZÓPHONIÁSSON		HANNAÐ P.	TEIKNÁR Þíddi
Byggingatæknifræðingur		KVARDÍ 1:100	
Kirkjuvegi 23 s. 98-2711		DAGS JÚNÍ 1984	
900 Vestmannaeyjum			

ARÞÓÐUR

FOLDAHRÁUN