




8117

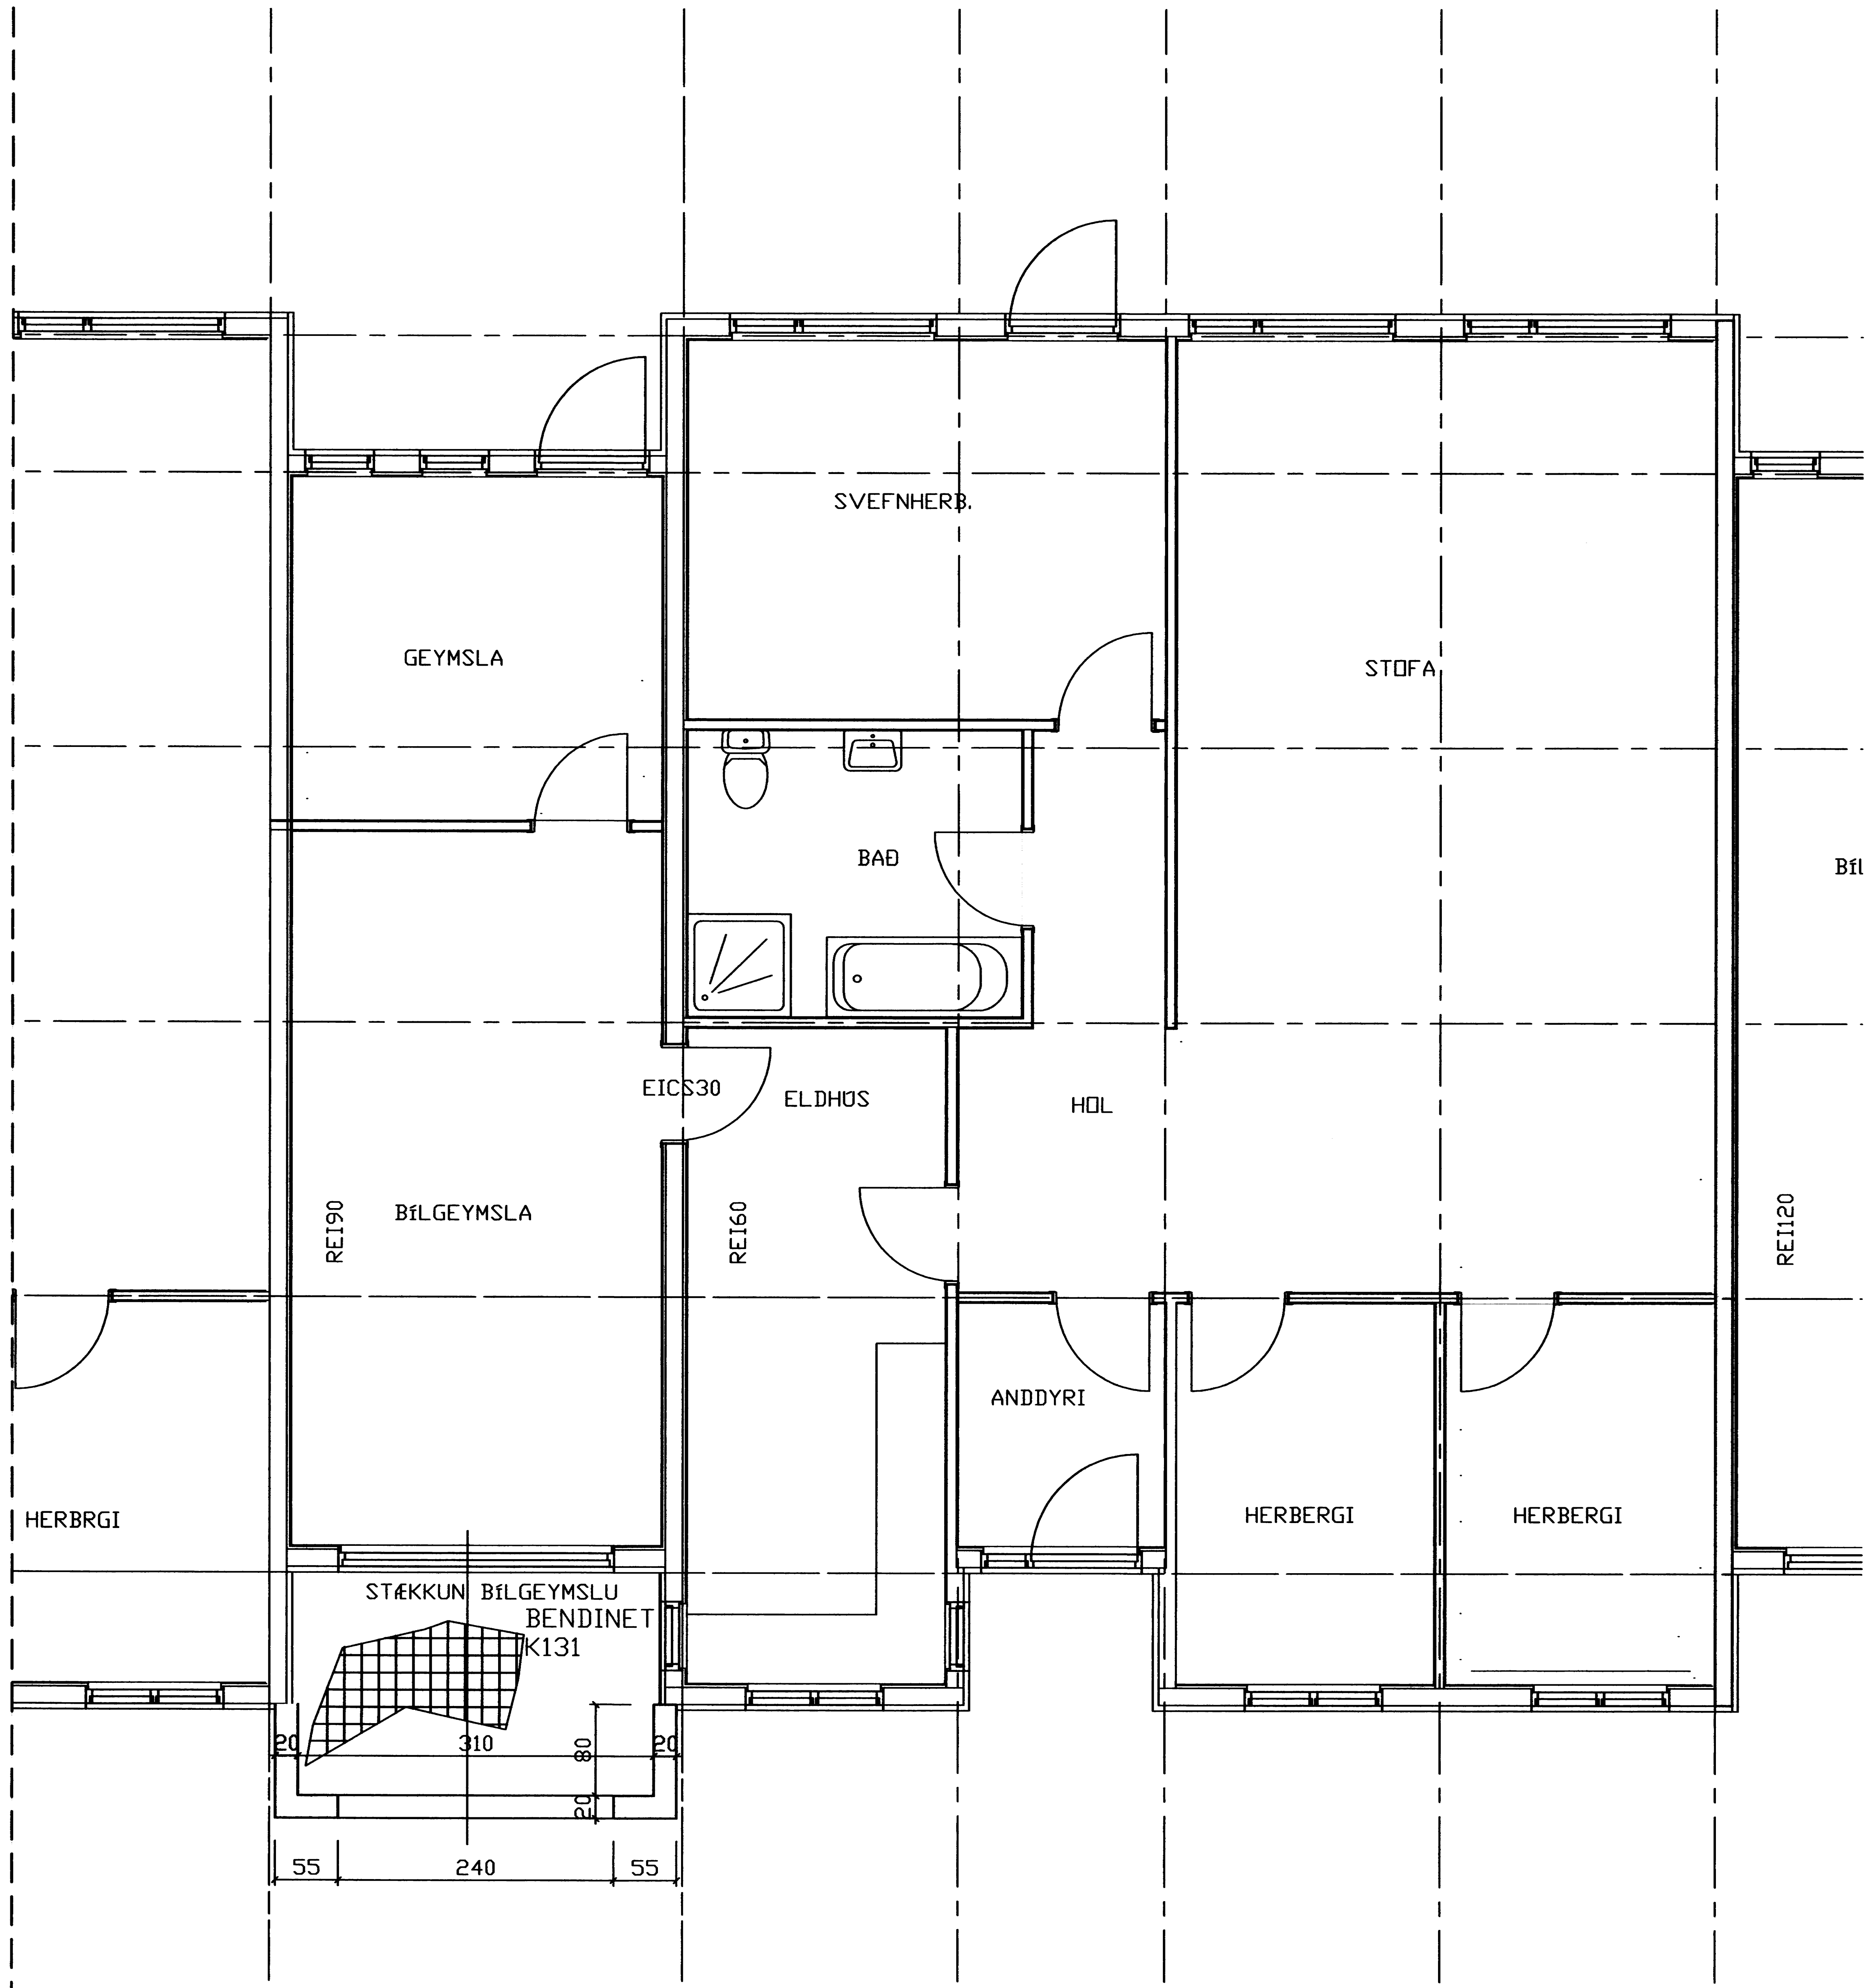

GRUNNMYND M=1:50

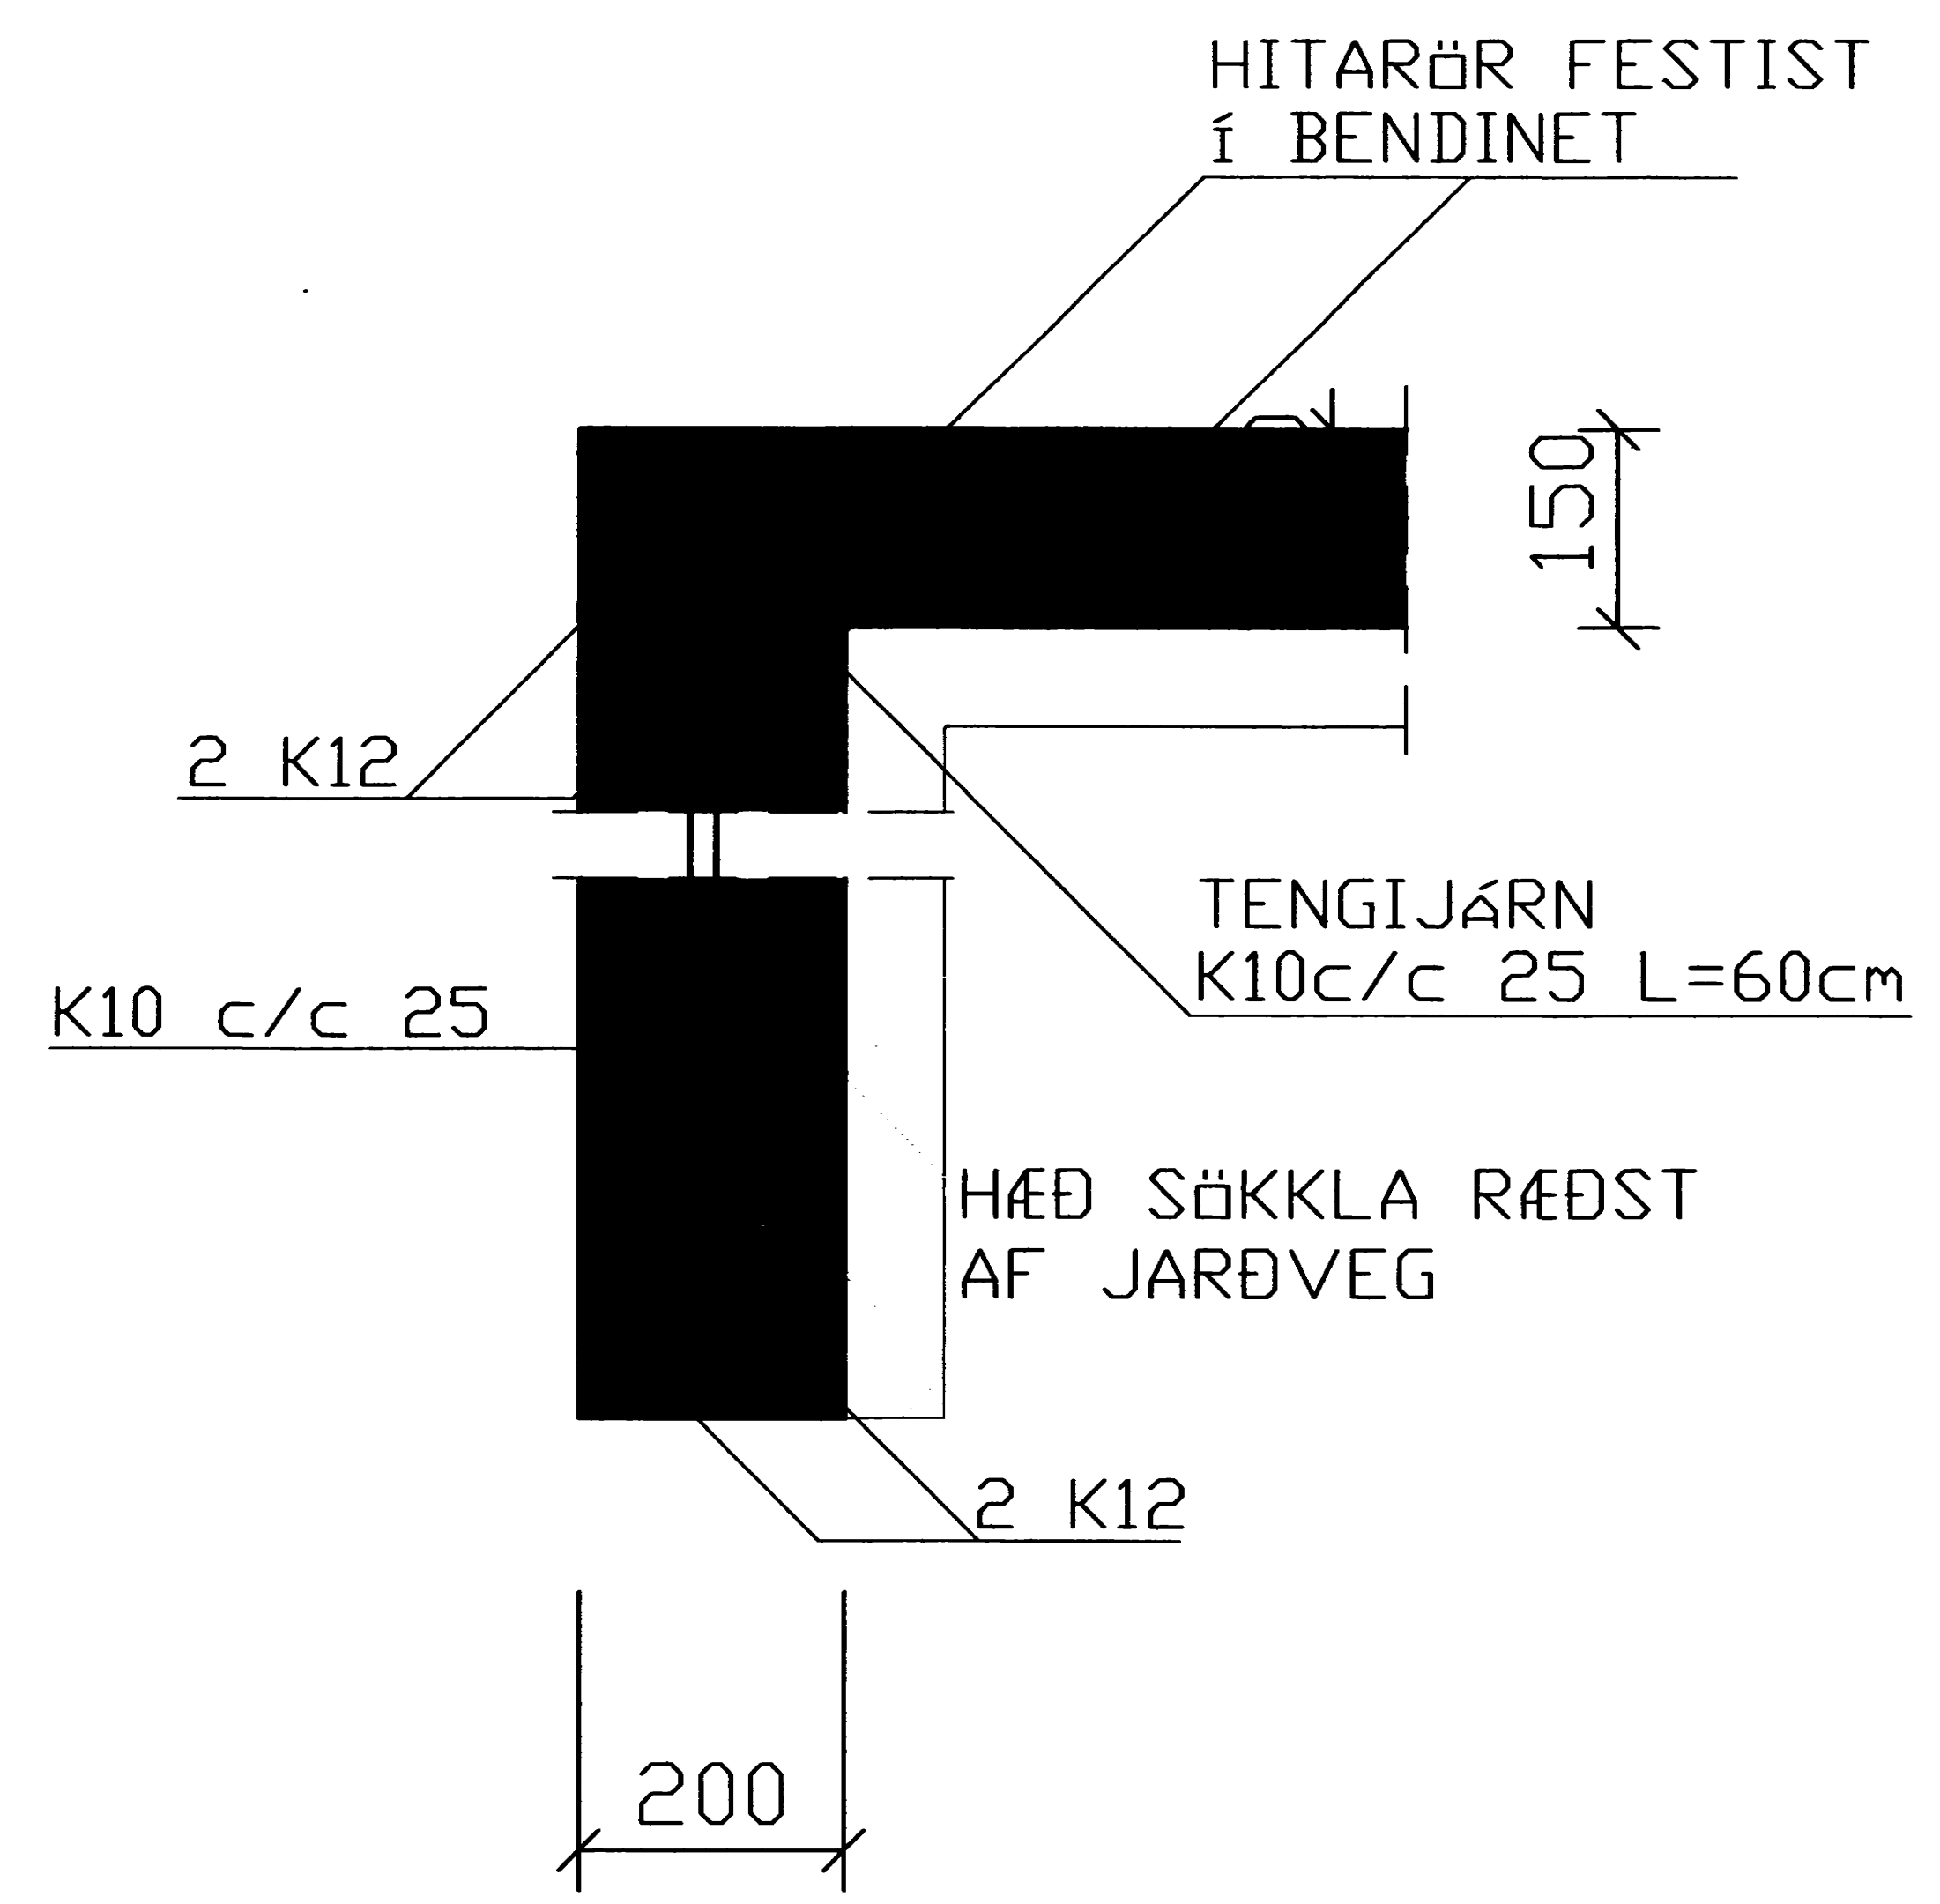

SNID Í SÖKKLA

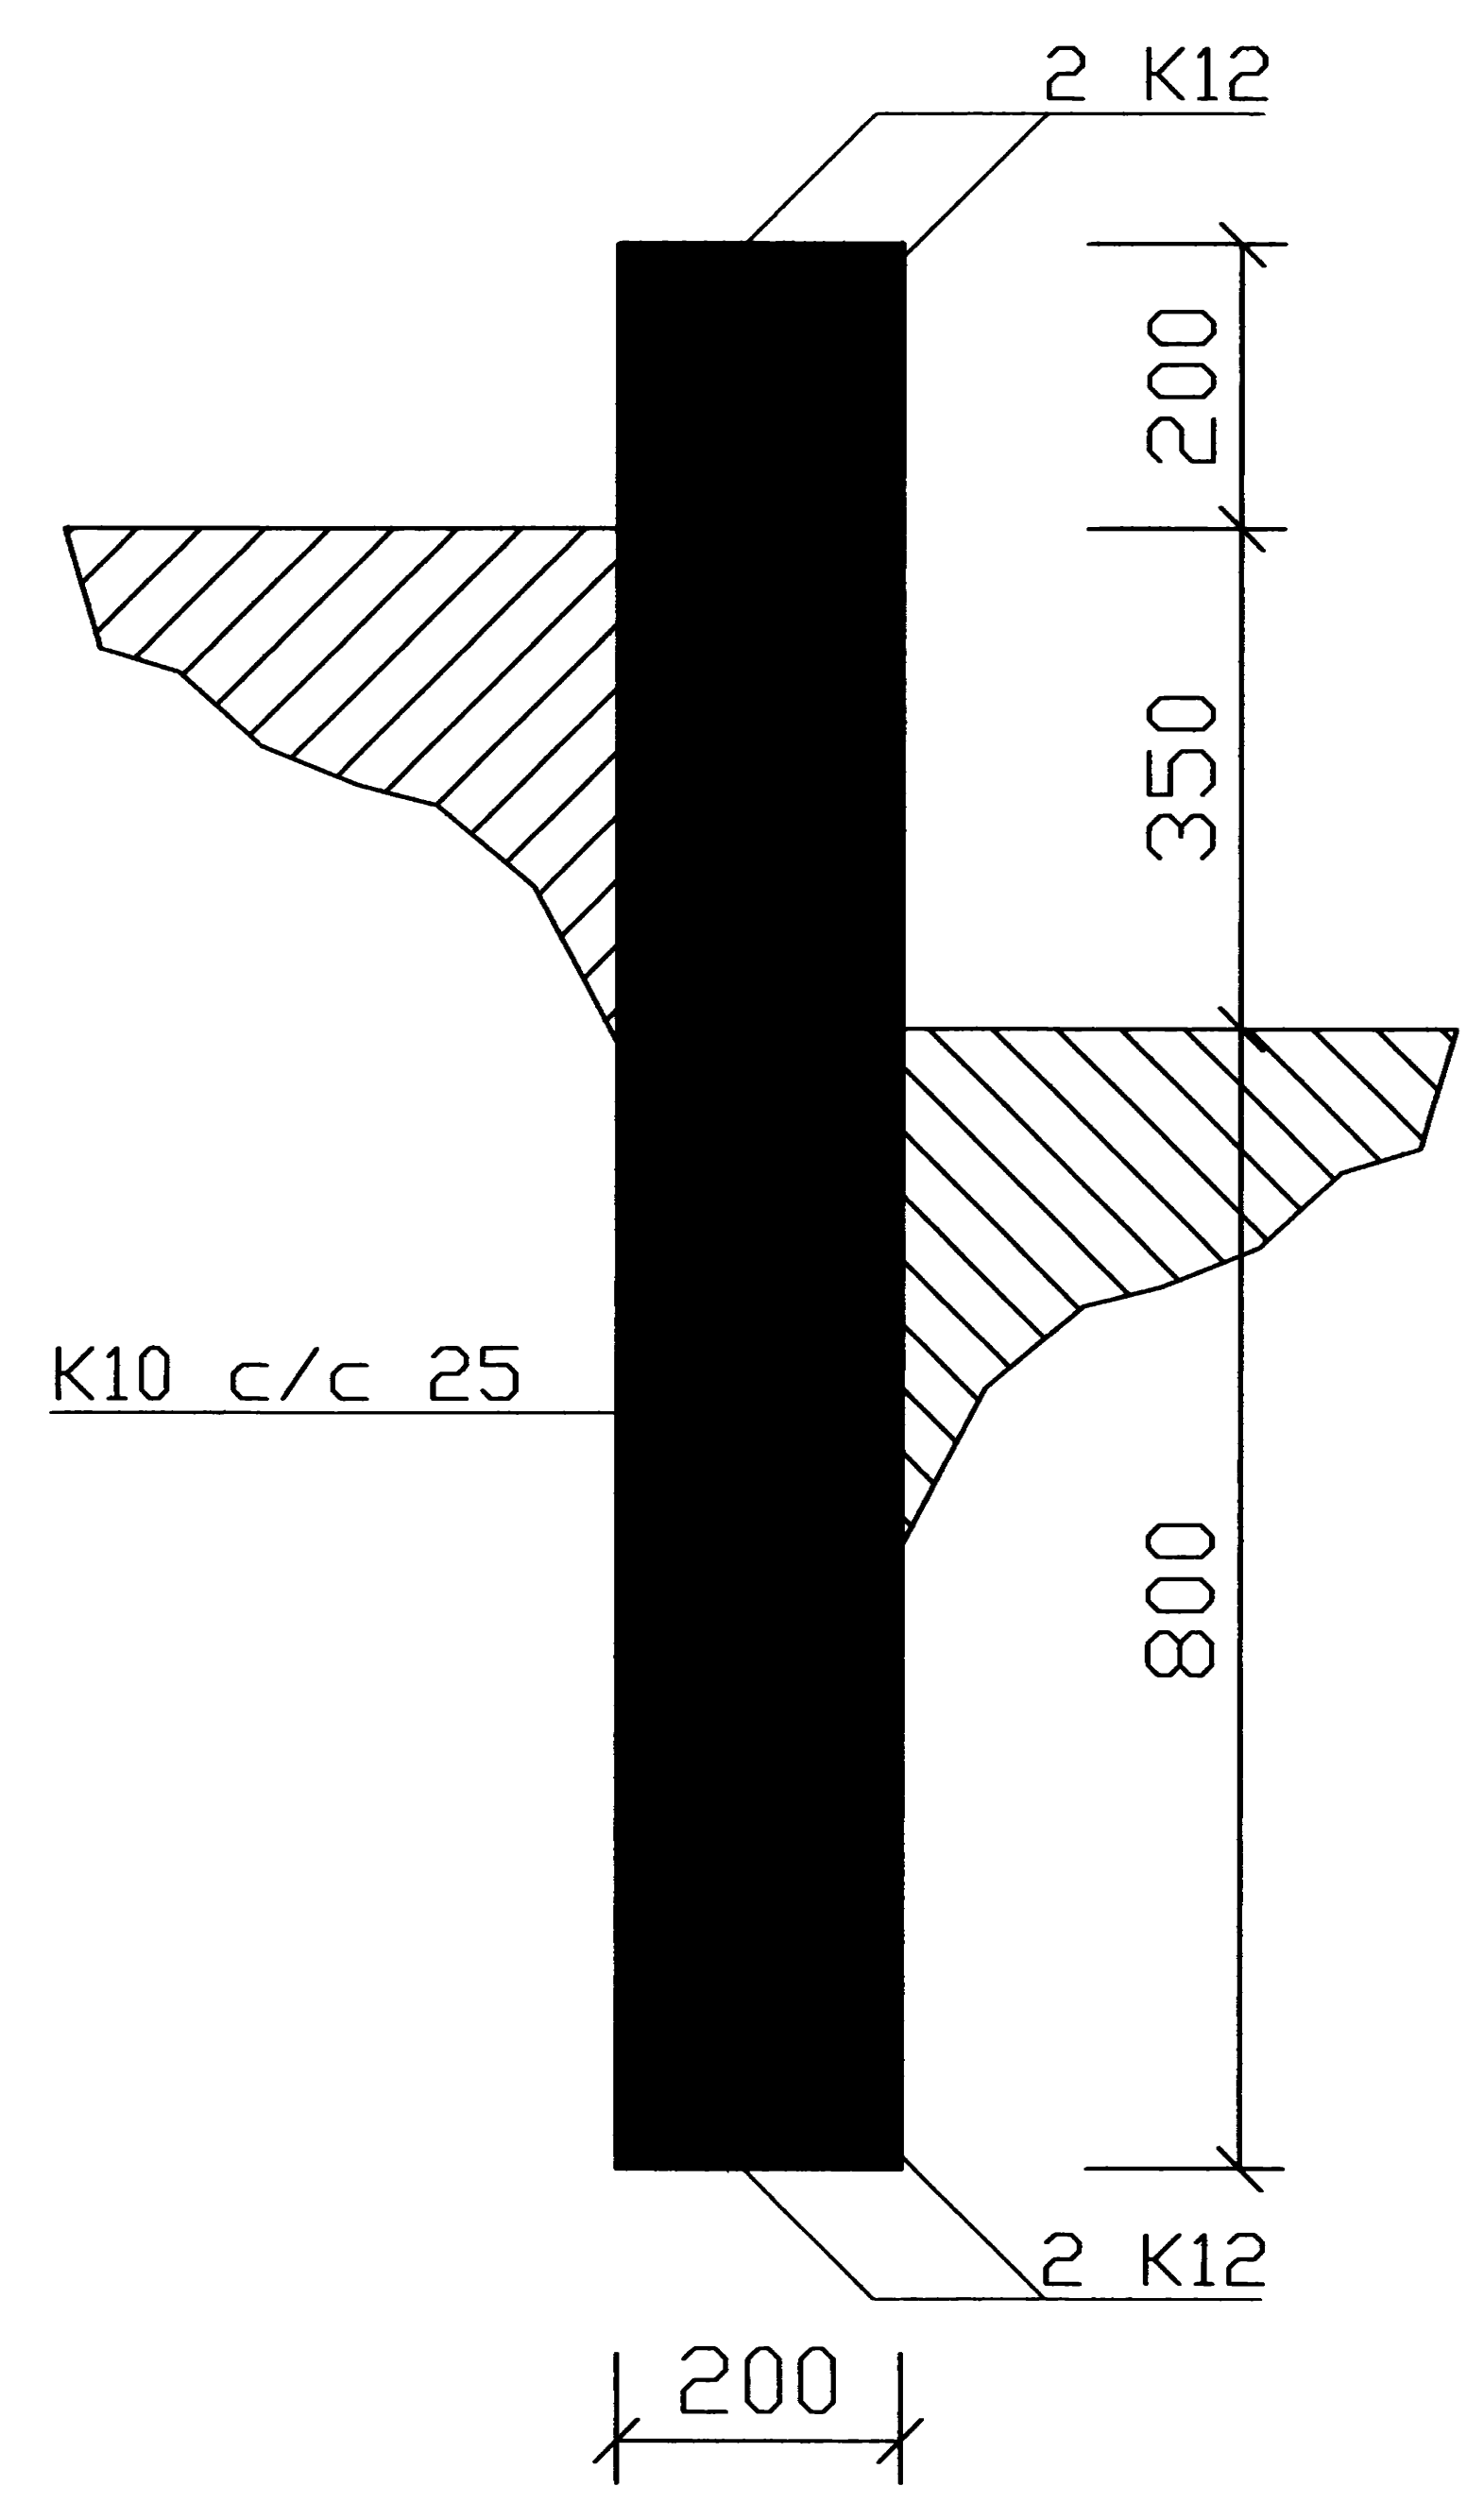

SNID Í VEGG

SAMÞYKKT AF BYGGINGARFULLTRÚA
 24. FEB. 2009
 BYGGINGARFULLTRÚNNI VESTMANNAEYJUM

NR	DAGS.	BREYTING
A		
B		
C		
D		
E		
F		
G		
H		

SKÝRINGAR

Teiknistofa PZ ehf
 Ráðgjafarvekfraeðipjónusta
 FRV
 Kirkjuvegi 23 900 Vestmannaeyjum Sími 481-2711 Fax 481-3076
 Heimasíða <http://www.teiknistofa.is> Netfang pz@teiknistofa.is

Verkheiti
 FOLDAHRAUN 6 VESTMANNAEYJUM
 VIÐBYGGING BÍLGEYMSLA
 Verkefni
 GRUNNMYND OG SNID
 UNDIRSTÆUR

Dags.	Hannað	Verk.nr	Mælikvarði
FEB .09	PZ	0658-2	1/50 1/10
Yfirarið	Teiknað	Teikn.nr	Breyting
	EA	201	

Samþykkt *R. E. E.*