



818

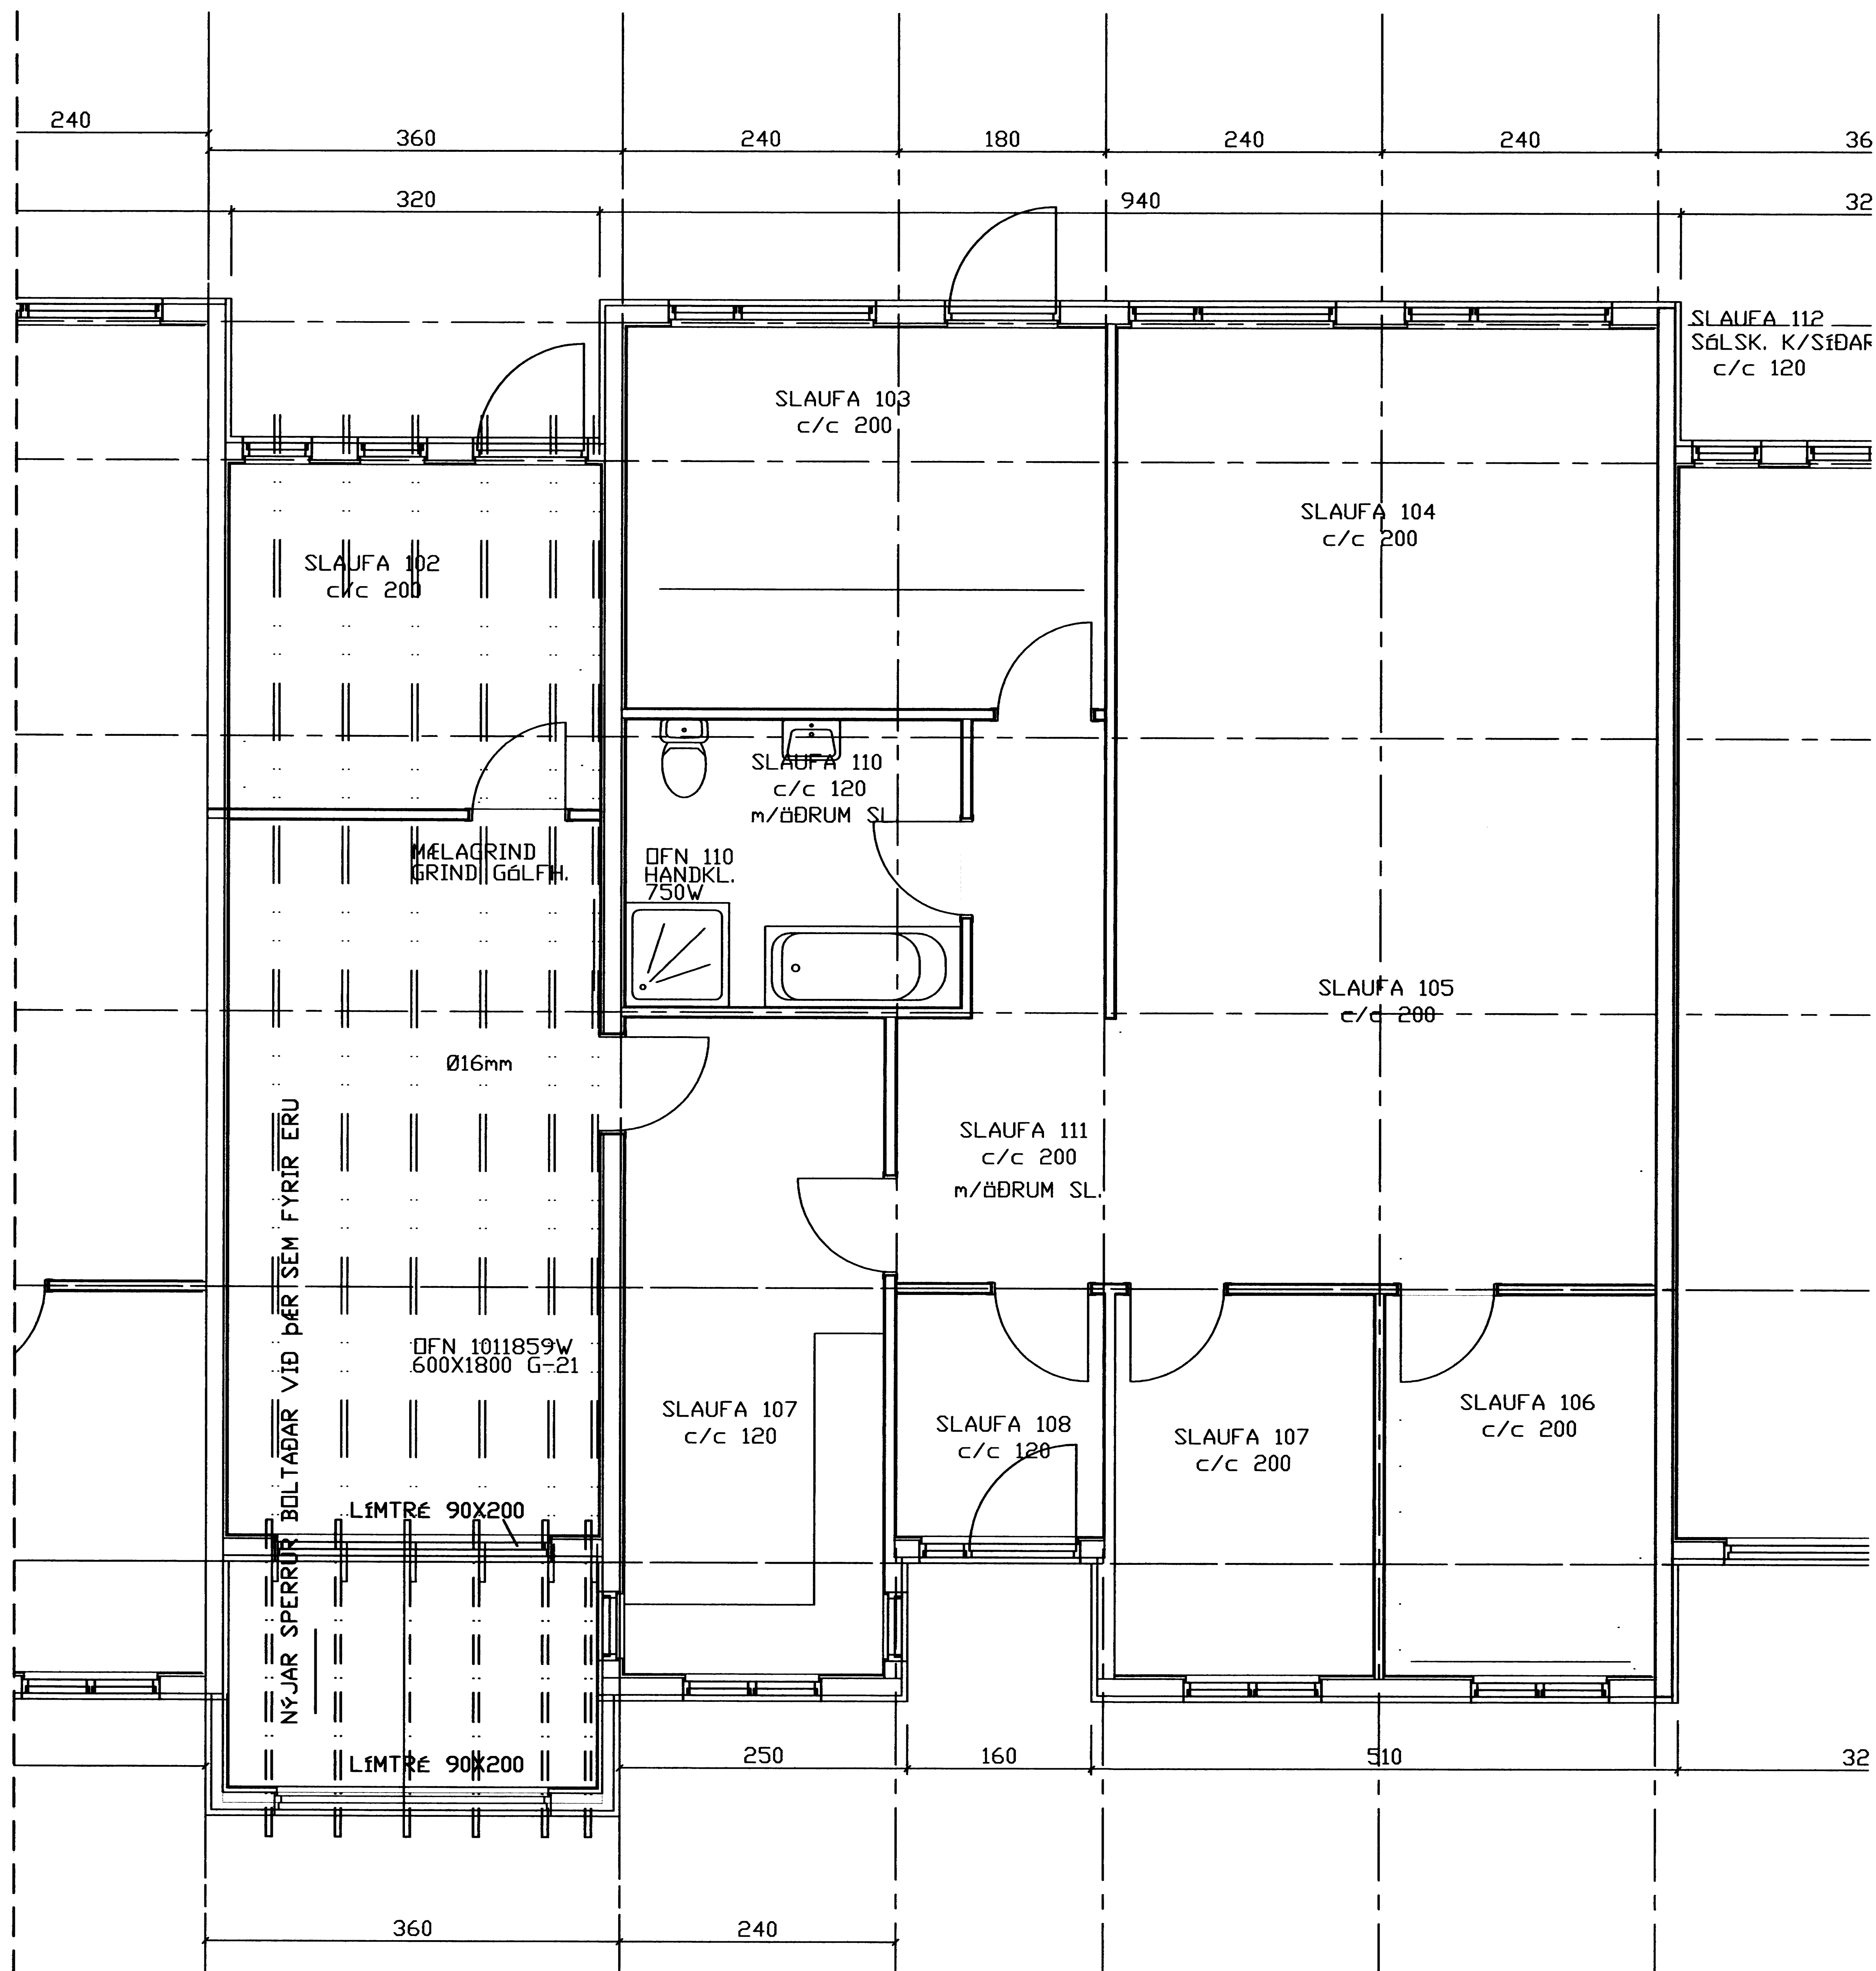

GRUNNMYND M=1:50

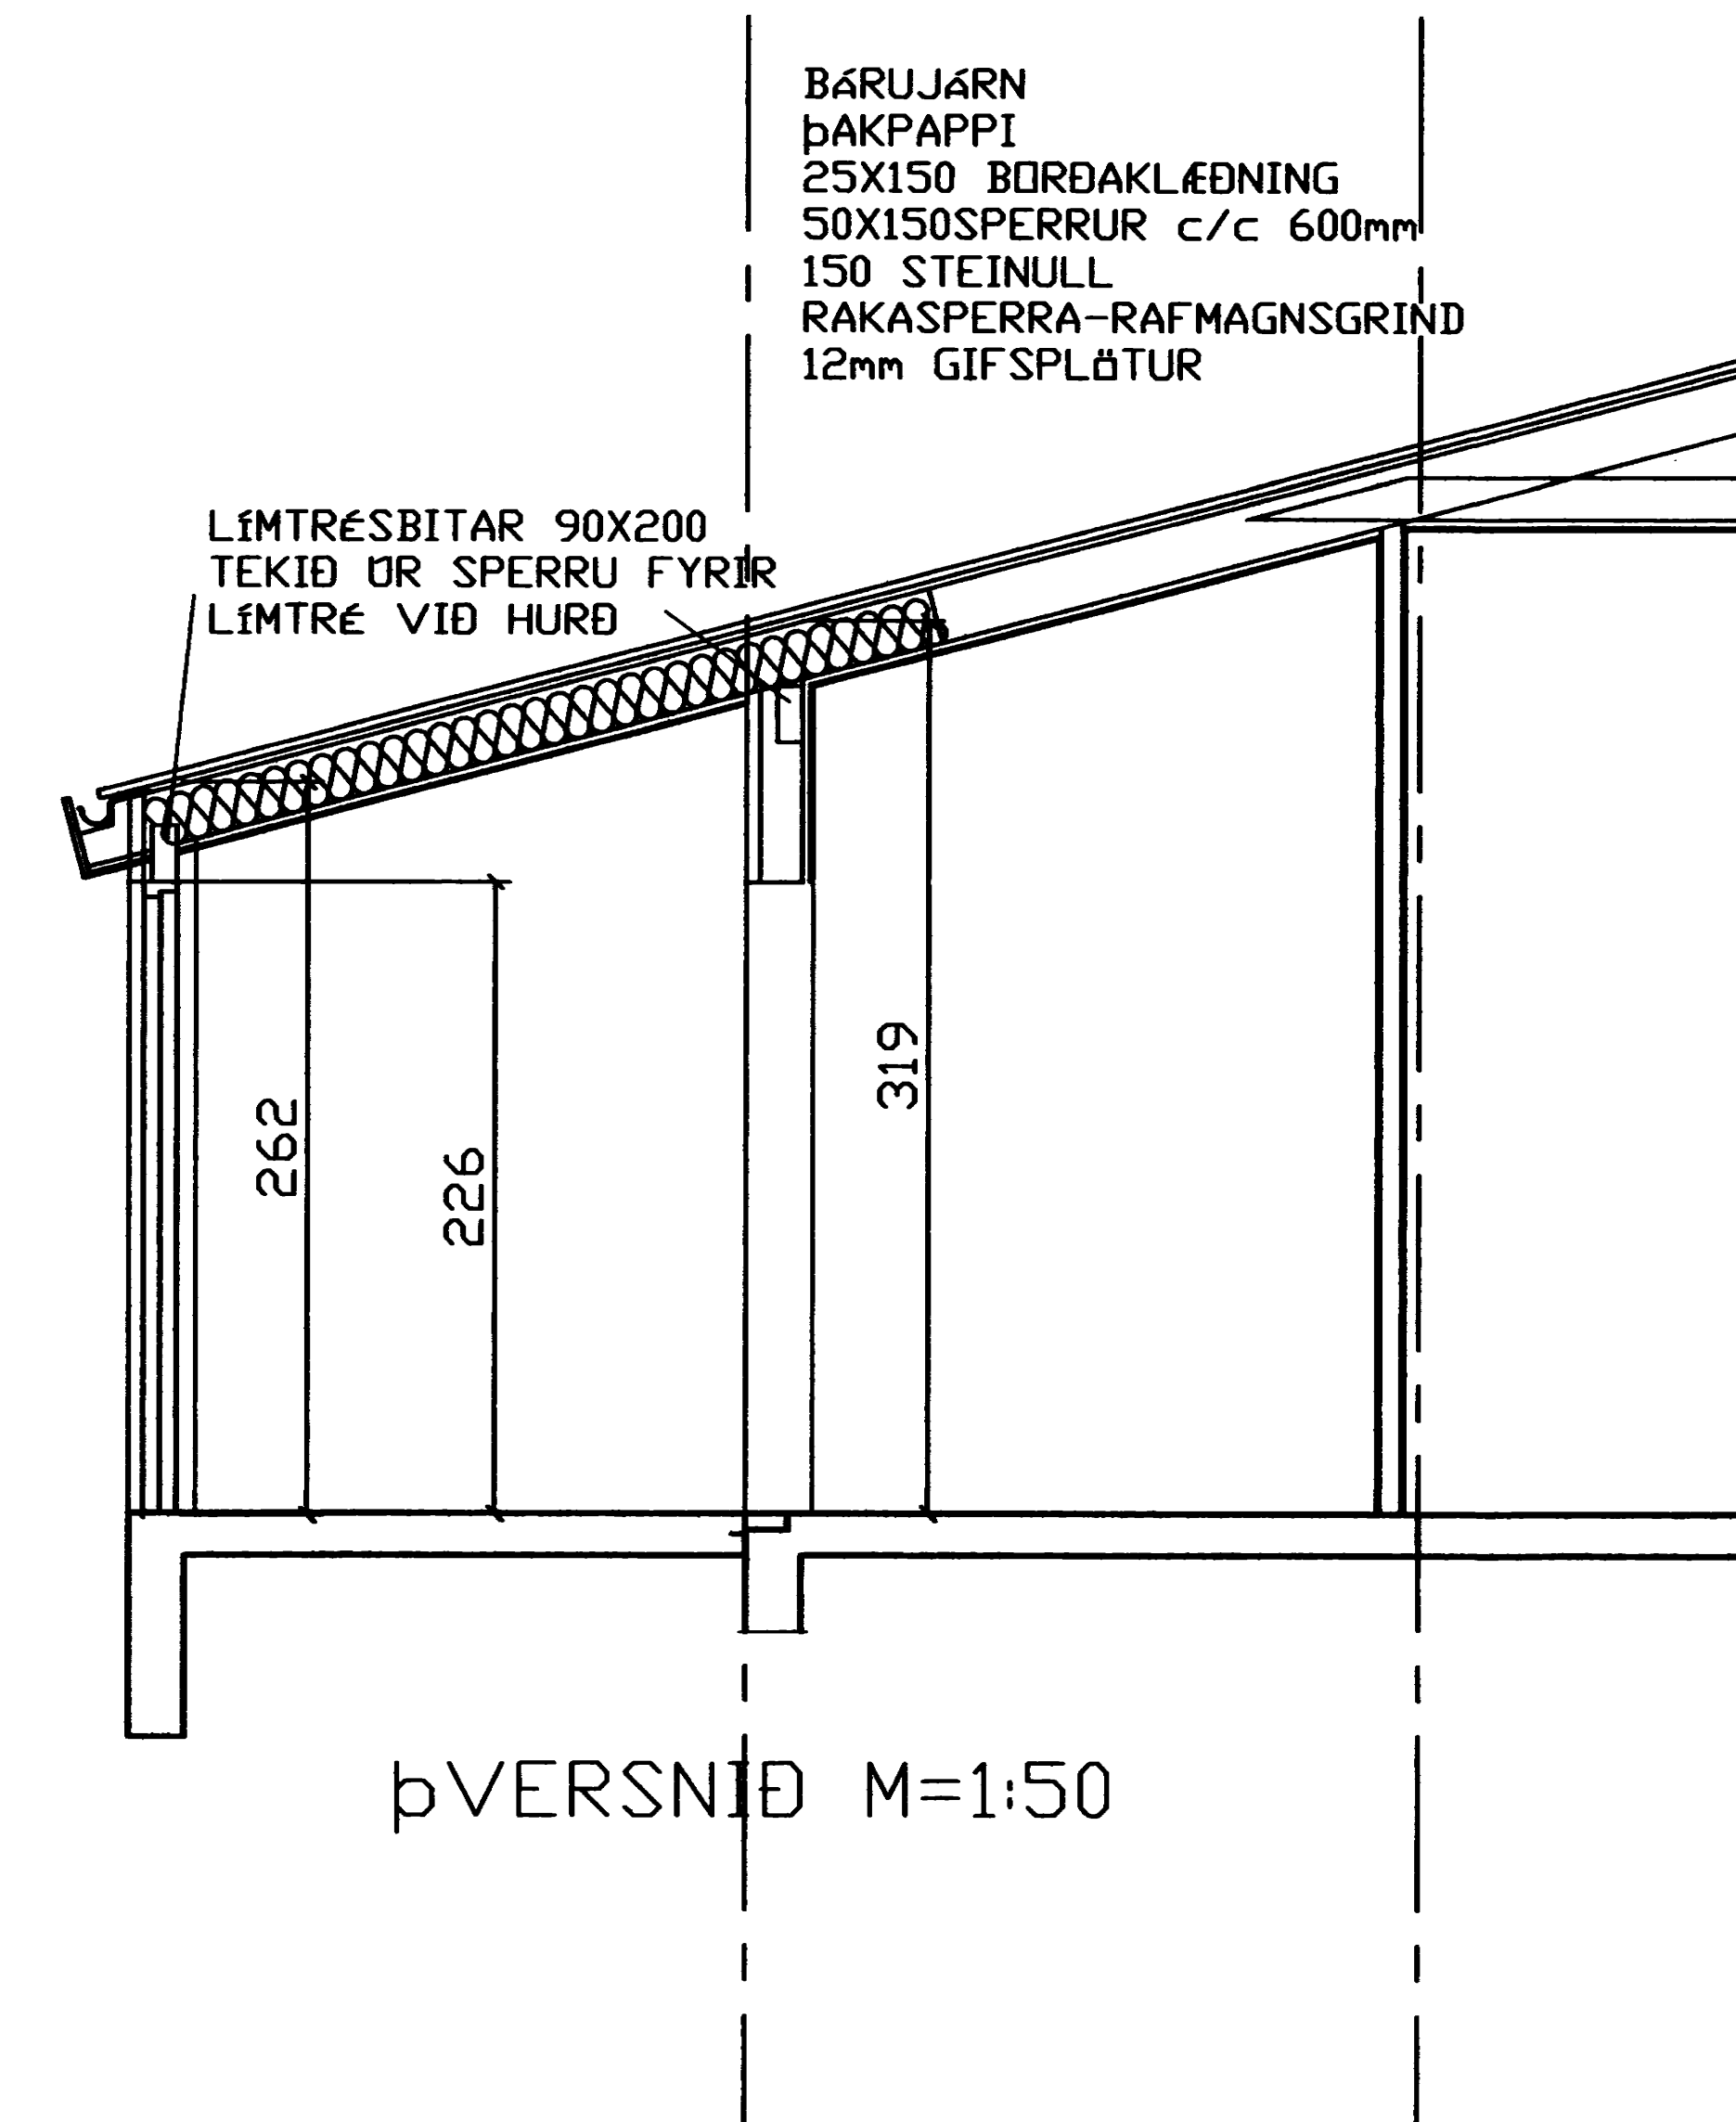

SAMÞYKKT AFBYGGINGARFULLTRÚA
24. FEB. 2009
BYGGINGARFULLTRUINN Í VESTMANNAEYJUM

NR	DAGS.	BREYTING
A		
B		
C		
D		
E		
F		
G		
H		

SKÝRINGAR

Blank area for project notes and specifications.

Teiknistofa PZ ehf
Ráðgjafarveikfræðipjónusta

Kirkjuvegi 23 900 Vestmannaeyjum Sími 481-2711 Fax 481-3076
Heimasíða <http://www.teiknistofa.is> Netfang pz@teiknistofa.is

Verkheiti
FOLDAHRAUN 6 VESTMANNAEYJUM
VIÐBYGGING BÍLGEYMSLA

Verkefni
GRUNNMYND OG SNÍÐ
SPERRUR

Dags.	Hannað	Verk.nr	Mælikvarði
FEB. 09	PZ	0658-2	1/50 1/10
Yfirarið	Teiknað	Teikn.nr	Breyting
	EA	202	

Samþykkt *Ran*