


SAMÞYKKT AF BYGGINGARFULLTRÚA
24. FEB. 2009
BYGGINGARFULLTRÚINN Í VESTMANNAEYJUM

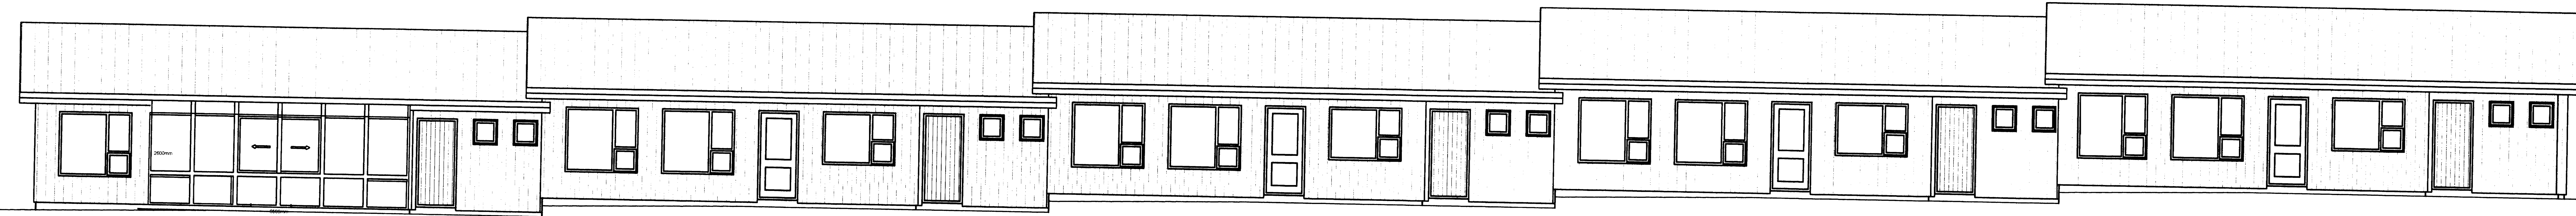

VESTURHLID M=1:100



AUSTURHLID M=1:100

BYGGINGARLÝSING FOLDAHRAUN 4-8

BYGGING /EIGNIN
UM ER AÐ RÆÐA RAÐHÚS Á EINNI HÆÐ MEÐ FIMM ÍBÚÐUM MEÐ
INNBYGGÐUM BÍLSKÚR, TIMBUREININGAHÚS FRÁ TRE SMÍÐJU
ÞÓRÐAR BYGGT 1984.

SÖKKLAR
-STEYPTIR OG JÄRNBENTIR

ÚTVEGGIR
-150 MM TIMBURGRIND
-EINANGRÁÐIR MEÐ 115MM STEINULLAREINANGRUN
-LÖÐRÉTTSTANDANDI 25 *150 MM

INNVEGGIR MILLI BÍLSKÚRS OG HÚSS
-REI-80 VEGGIR 150MM GRIND EINANGRÁÐIR OG KLÆDDIR PLÖTUM Í
FLOKKI 1

ADRIR INNVEGGIR
-VEGGIR 100MM TIMBURVEGGIR KLÆDDIR SPÓNAPLÖTUM
-EÐA TVÖFALDIR GIFSVEGGIR

VEGGIR OG LOFT YFIR BÍLSKÚR
-KLÆRR MEÐ 12 MM GIFSPÖTUM EÐA ELDVARNAR- SPÓNAPLÖTUM
ÞAK
-LITAD ÞAKÁL
-ÞAKPAPPI
-BORDAKLÆDNING 25*150
-SPERRUR 50X225 c/c 400-600mm -SJÁ SPERRUTEIKNINGU NR202
-Í ÚVEGG KOMI 35 mm RÖR FYRIR LOFTUN Í HVERT SPERRUBIL
-200mm ÞAKULL MEÐ ALÍNDUM VINDPAPPA-LOFTUN
-LÍMTRÉSBITAR SEM BURÐARVIRKI Í ÞAKI
-RAKAVARNALAG UNDIR SPERRUM
-RAFMAGNAGRIND 32*45 c/c 600mm
-KLÆDNING Í FLOKKI 2


GLUGGAR
-VIÐARGLUGGAR OG SVALARHURÐIR MEÐ
-TVÖFÖLÐU GLERI
-BÍLSKÚRHURÐIR, AL-FLEKAHURÐIR

LEIÐNITAP
-GÓLFPLATA 0,3W/m² *K
-ÚTVEGGIR 0,4W/m² *K
-ÞAK 0,2W/m² *K


FOLDAHRAUN 4-8 VESTMANNAEYJUM LANDNÚMÉR 160687

STÆRÐIR	NETTÓ	BRÚTTÓ	RÚMMÁL
HEITI			
FOLDAHRAUN 4	155,9m²	173,8m²	601,4m³
FOLDAHRAUN 5	128,0m²	144,9m²	527,7m³
FOLDAHRAUN 6	135,2m²	152,1m²	548,8m³
FOLDAHRAUN 7	135,2m²	153,1m²	548,8m³
FOLDAHRAUN 8	128,0m²	144,9m²	527,7m³
SAMTALS	682,3m²	767,8m²	2754,4m³


ADRAR STÆRÐIR SJÁ NÁNAR Í SKRÁNINGATÓFLU
LÓÐARSTÆRÐ 2.400 m² NYTINGARHLUTFALL 0,32

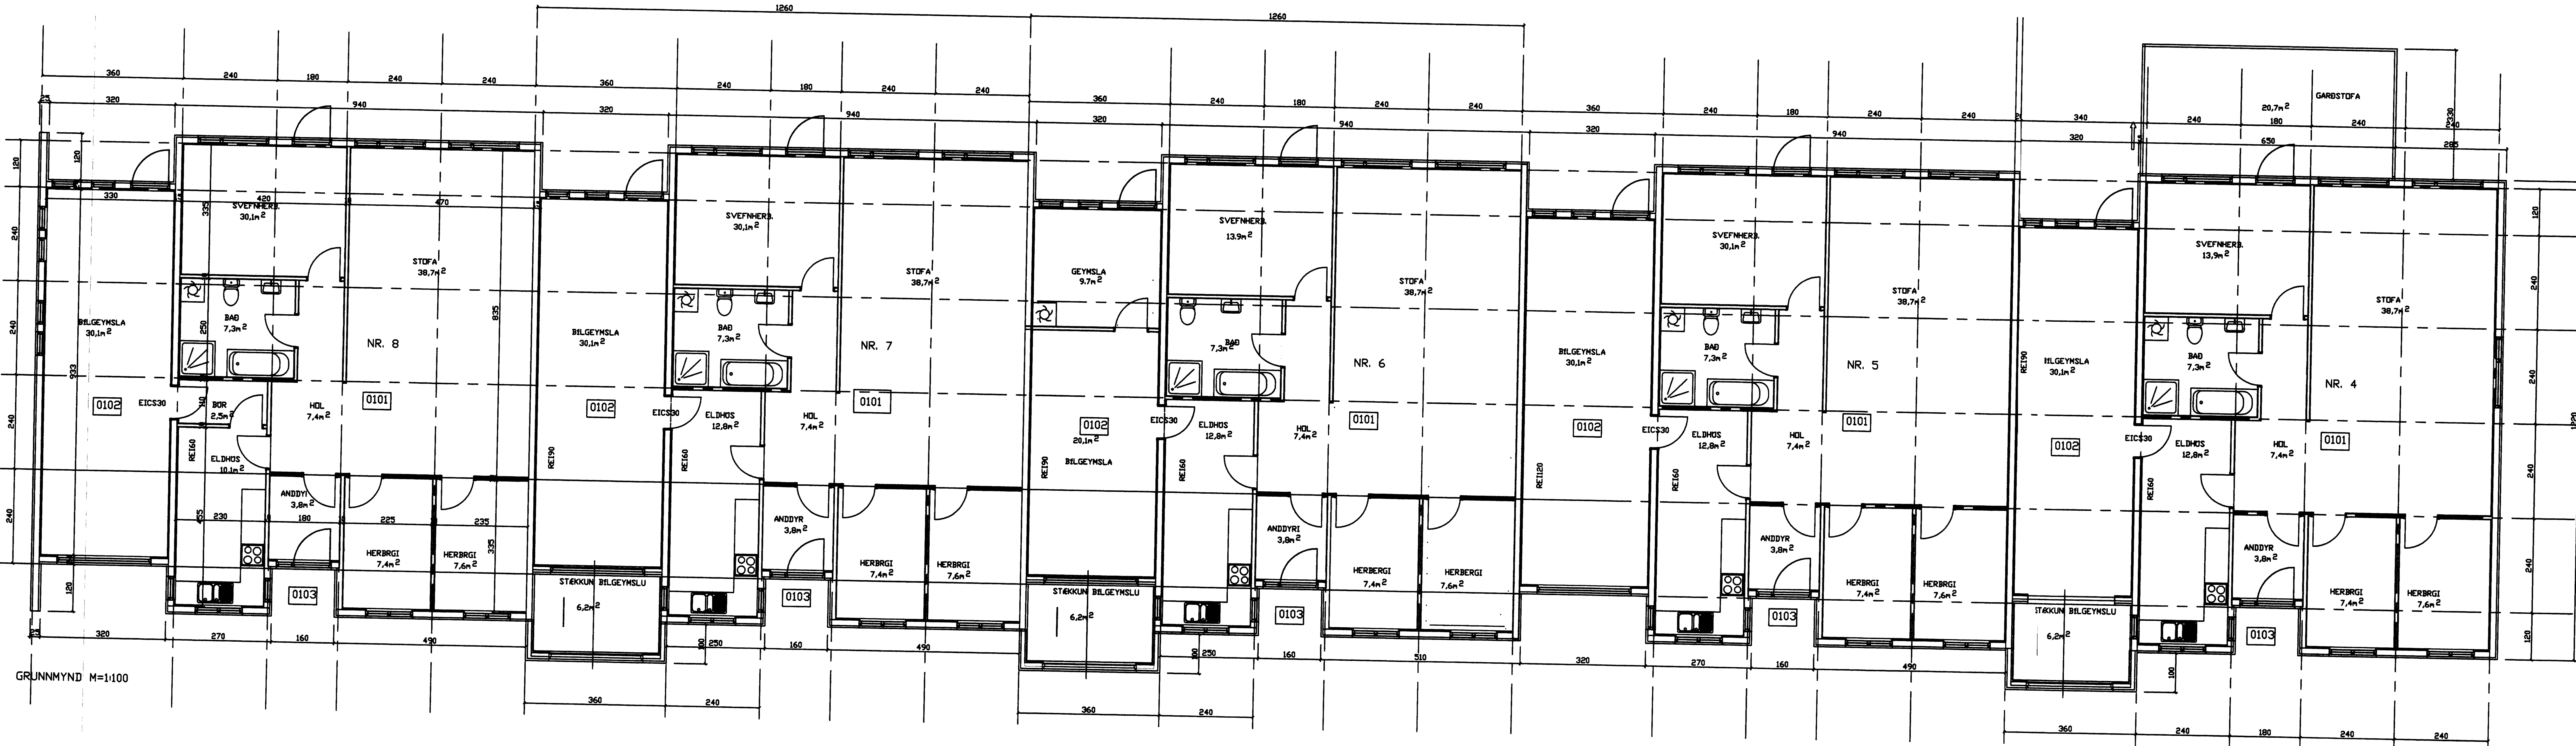


GRUNNMYND M=1:100

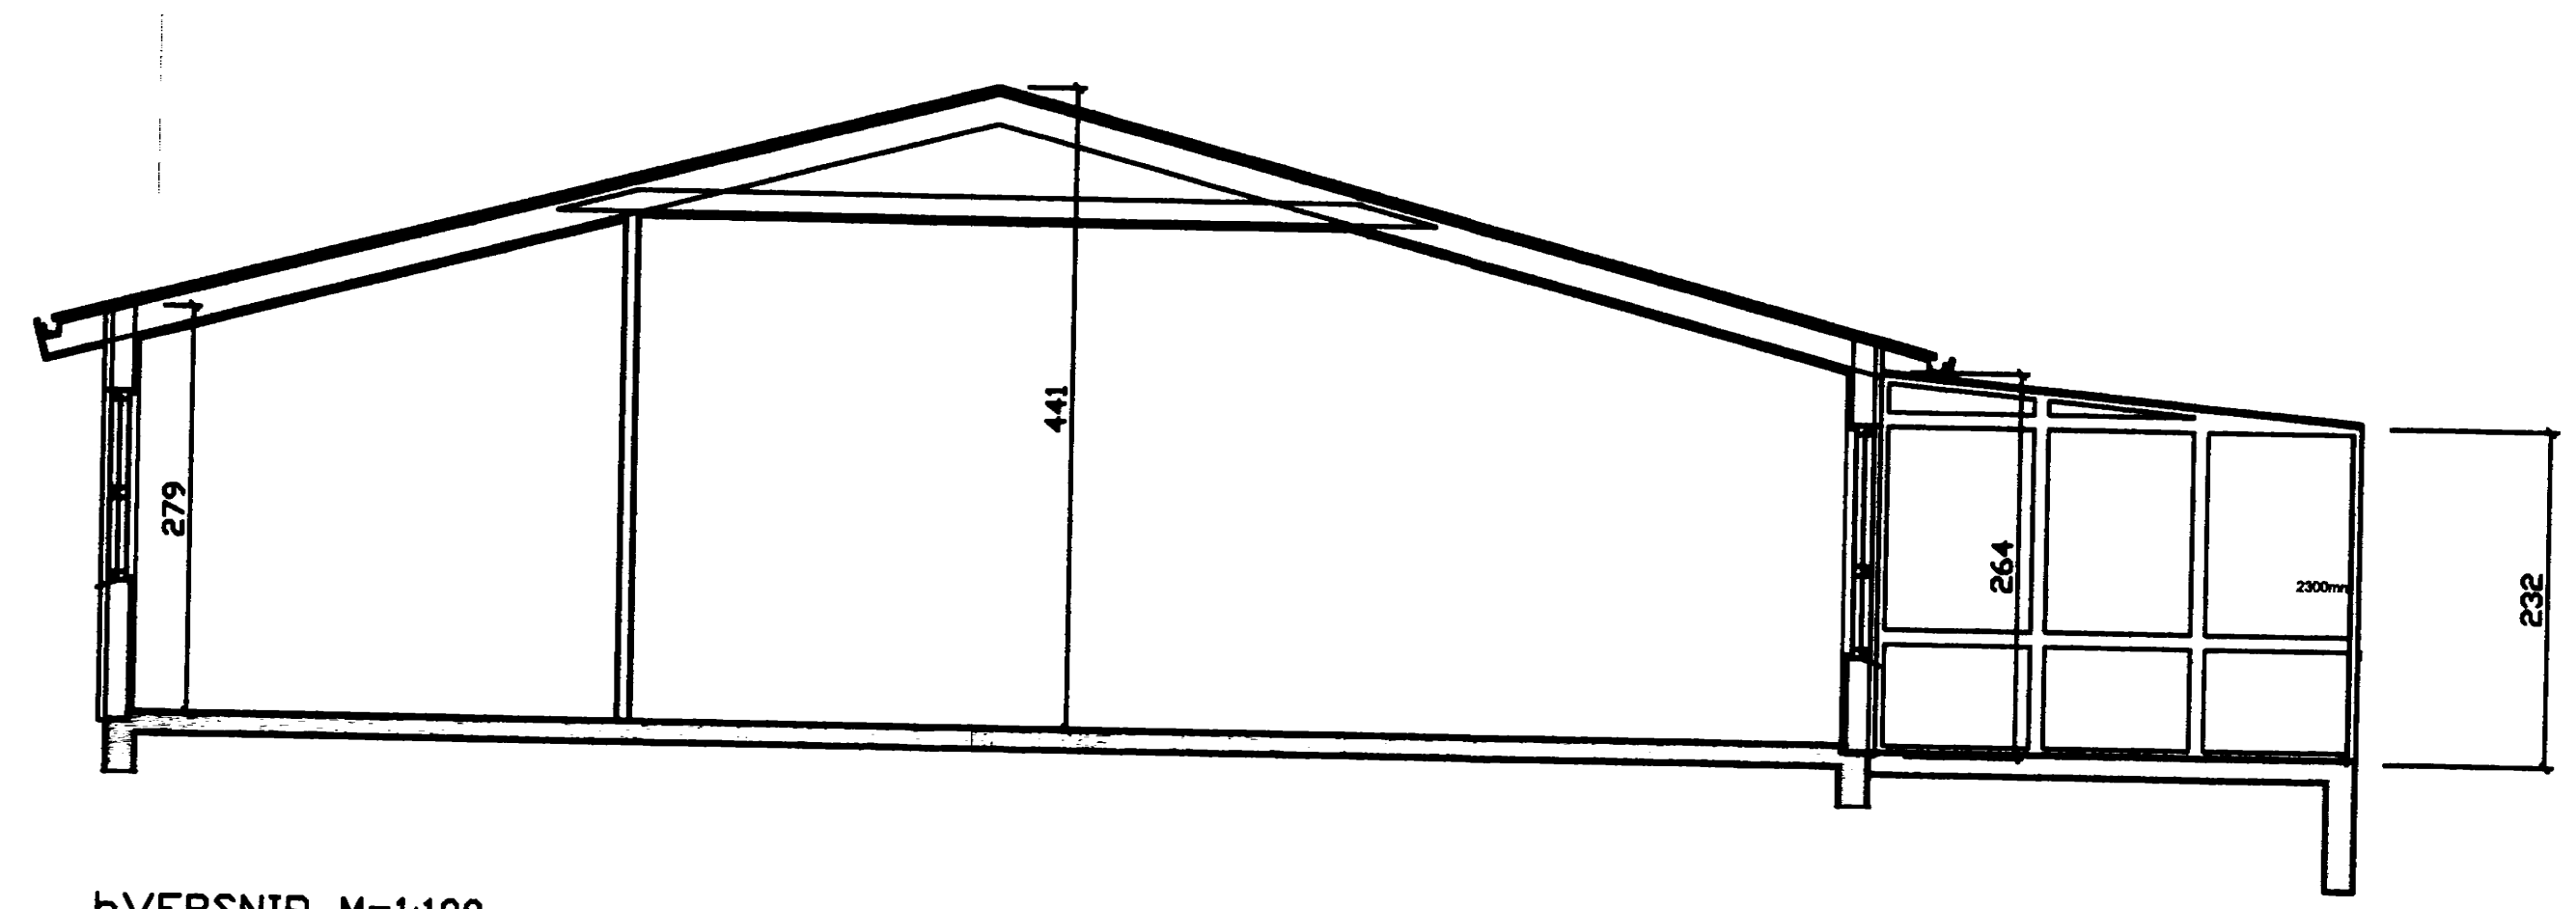


ÞVERSNIÐ M=1:100

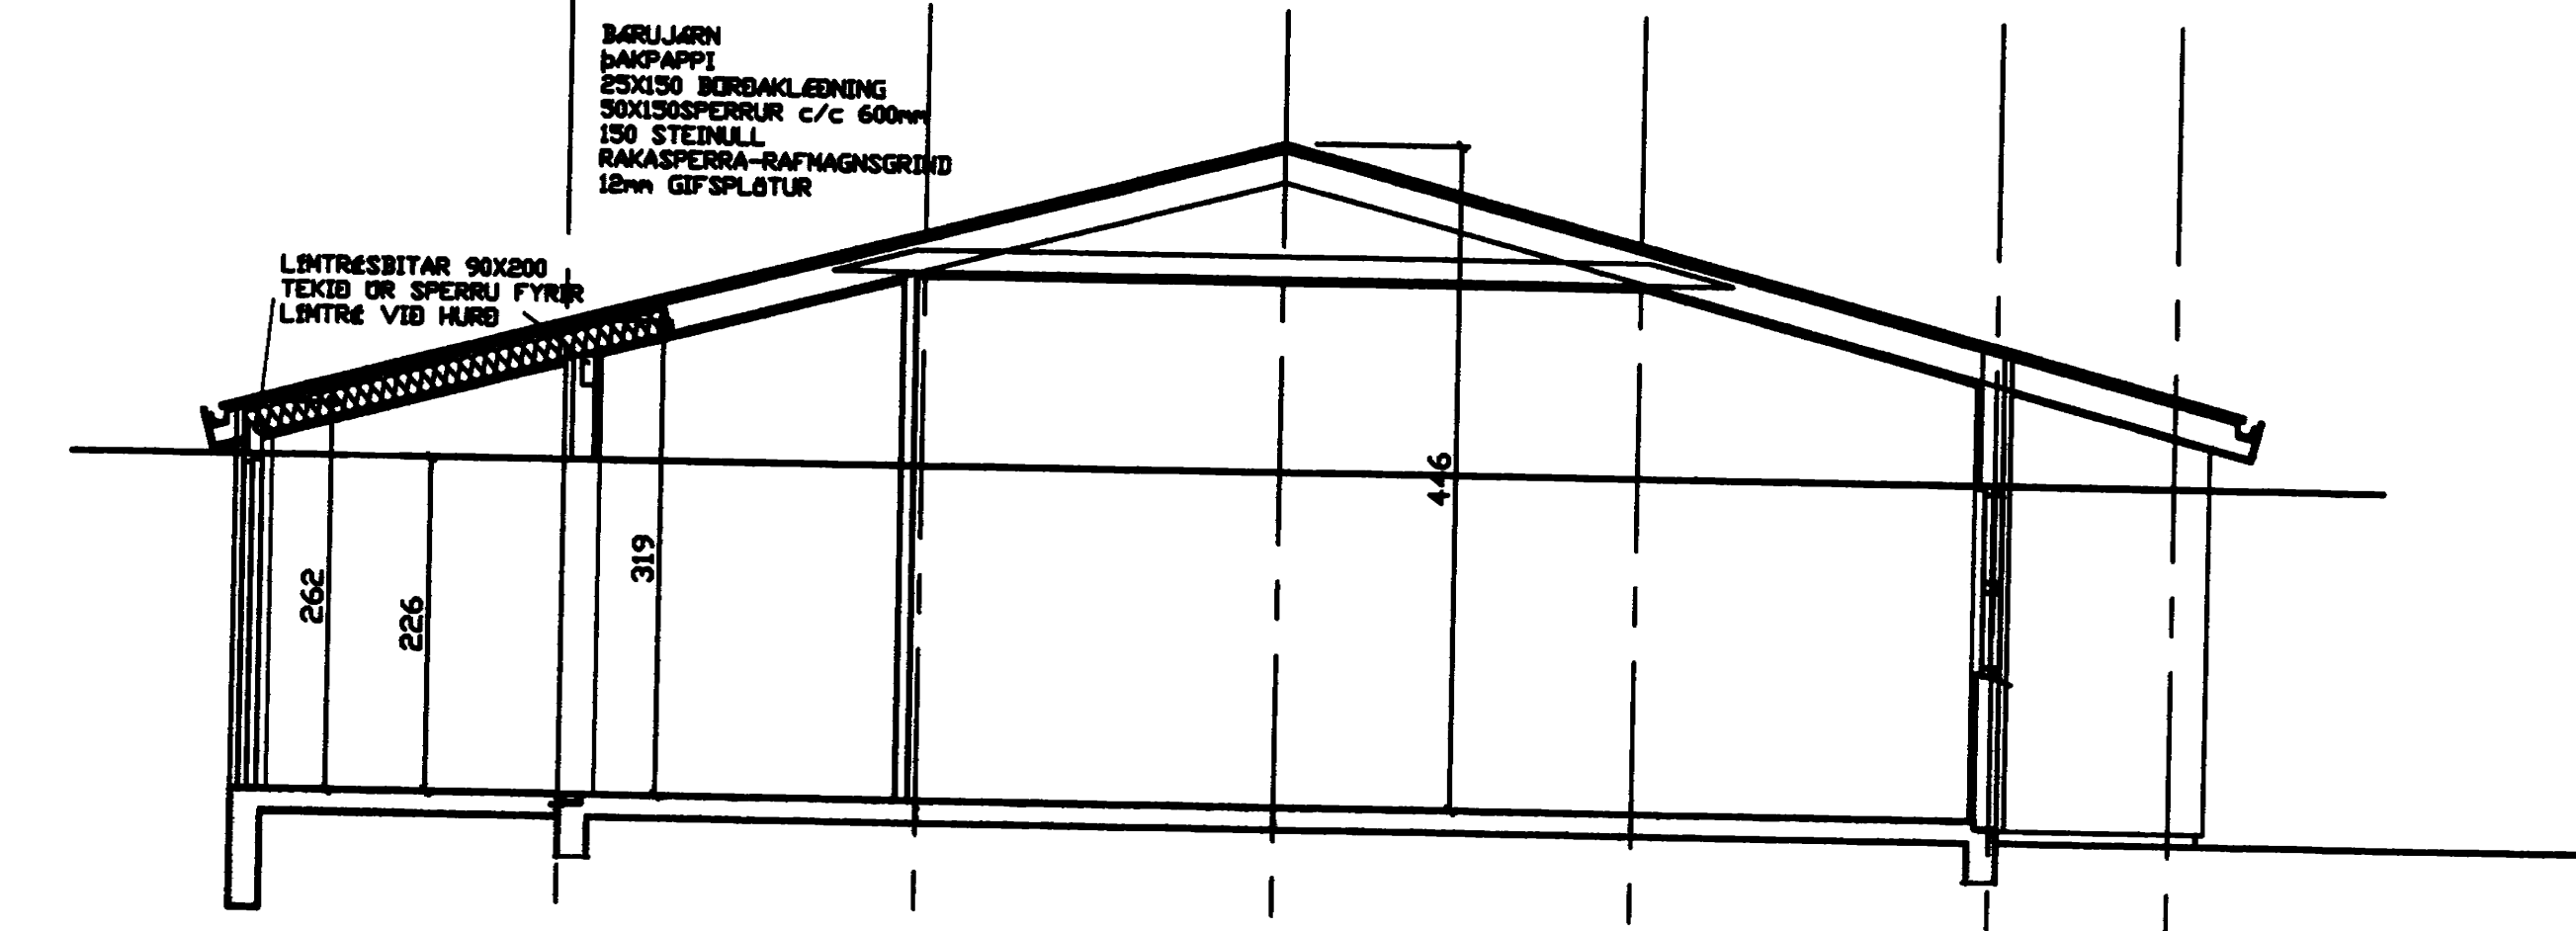

ÞVERSNIÐ M=1:100

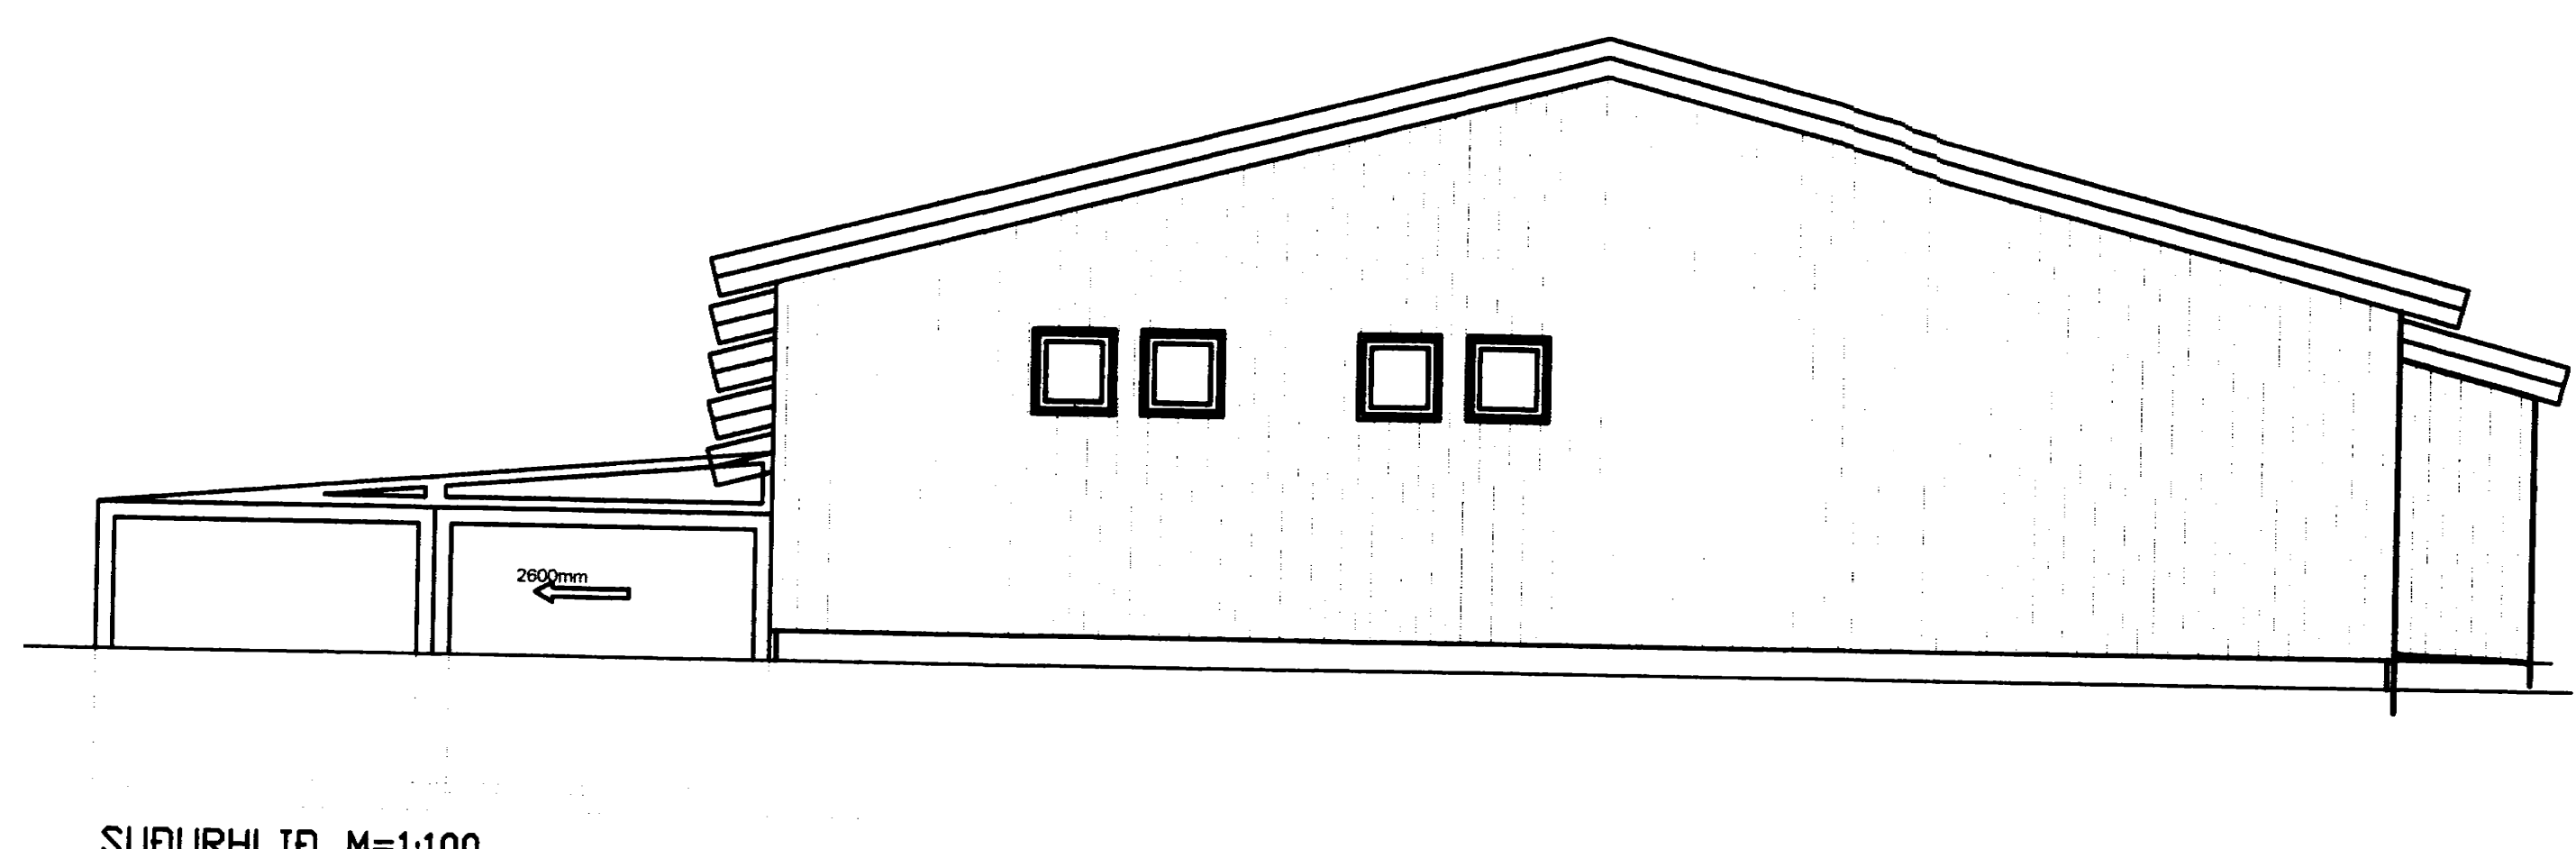

SUDURHLID M=1:100

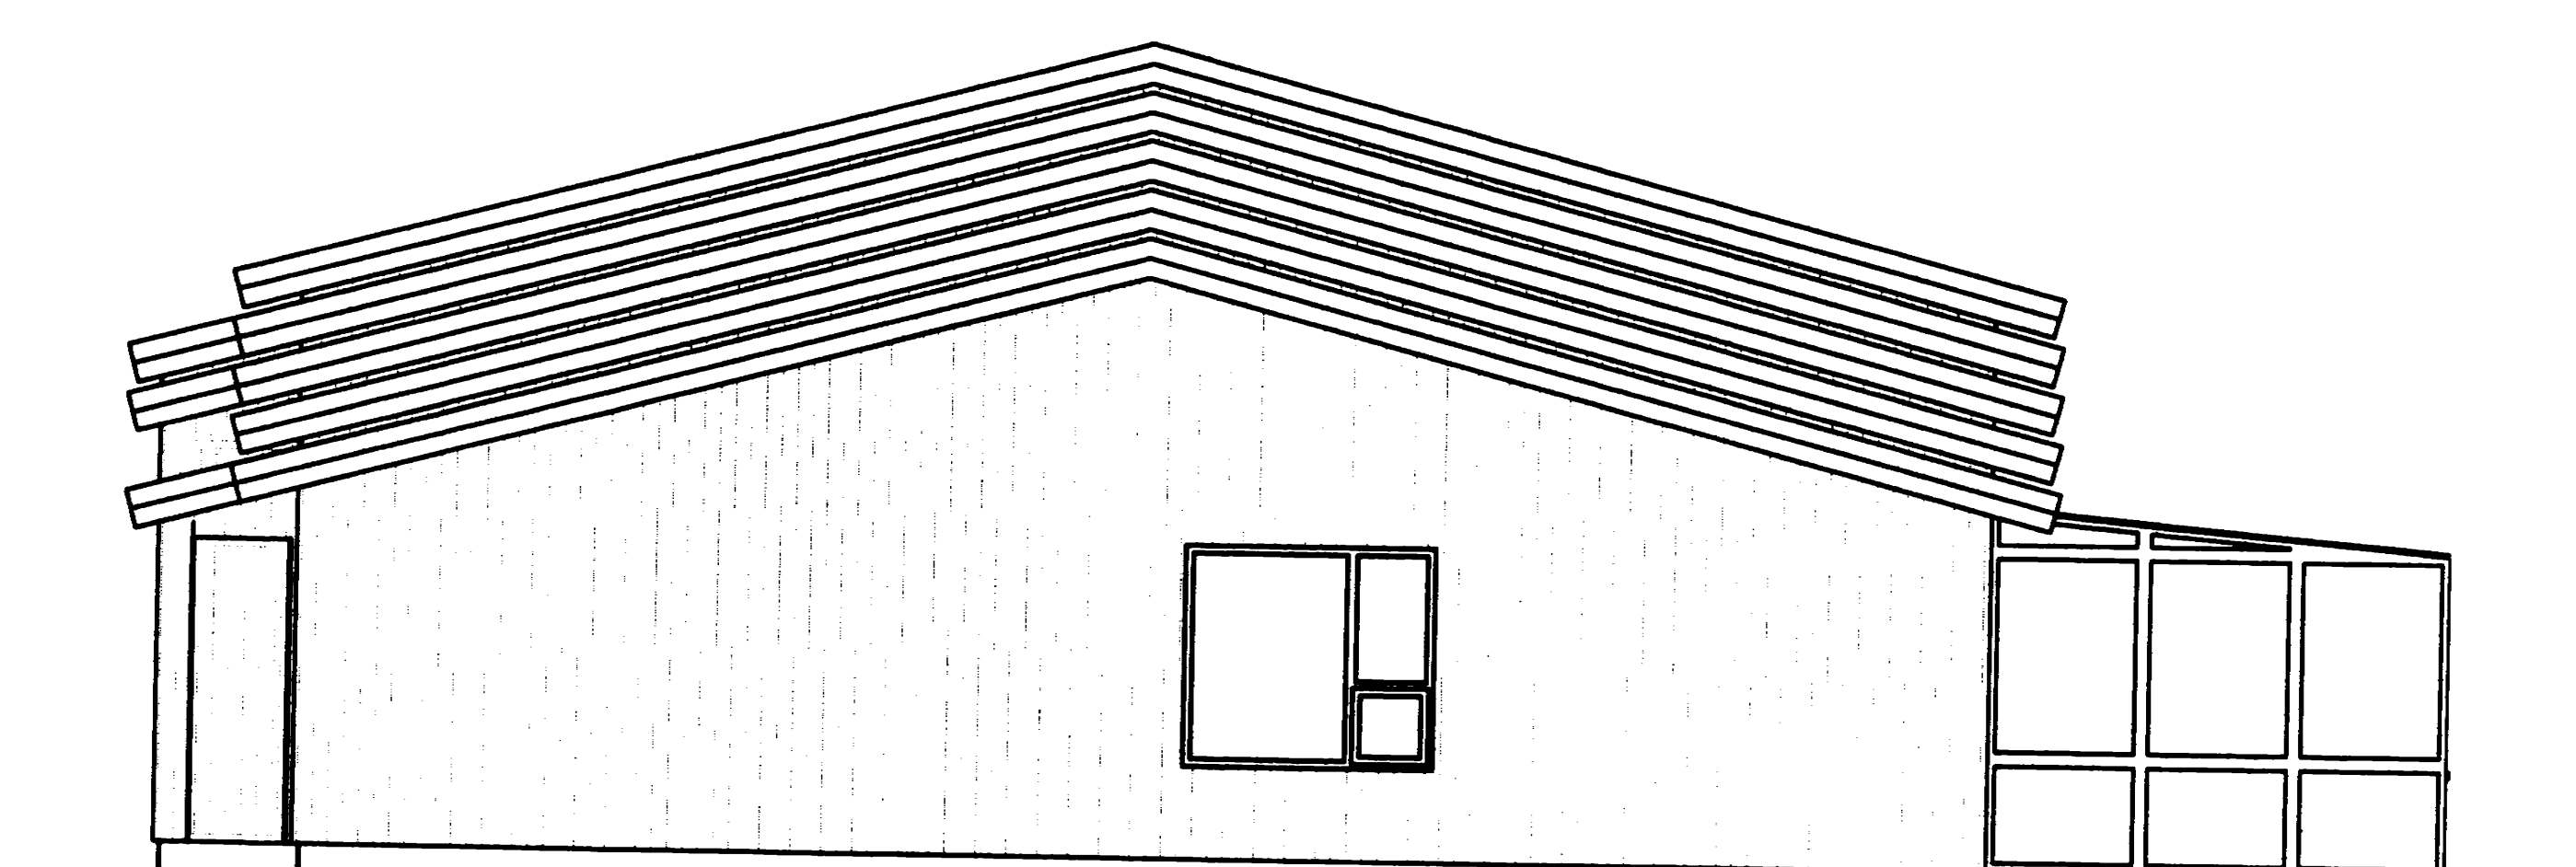

NORÐURHLID M=1:100

D				H		Dags.	Hannað	Verk.nr	Mælikvarði	Teiknistofa PZ ehf Ráðgjafarverkfræðipjónusta Kirkjuveggi 23 900 Vestmannaeyjum Sími 481-2711 Fax 481-3076 Heimasíða http://www.teiknistofa.is Netfang pz@teiknistofa.is	Verkefni FOLDAHRAUN 4-8 VESTMANNAEYJUM YFIRLIT SUPPDRÁTTUR Verkefni GRUNNMYND, ÚTLIT OG SNID VIÐBYGGING, SÓLSTOFA OG BÍLSKÚR
C			G		MARS. 85		0658-2	1:100			
B	FEB.09	BÍLSKÚR STÆKKADUR NR. 6 OG 7	F		Yfirfarið	Teiknað	Teikn.nr	Breyting			
A	MARS.07	SÓLSTOFA OG BÍLSKÚRAR VIÐ 4	E			PZ/EA	100	B			
NR	DAGS.	BREYTING	NR	DAGS.	BREYTING	Samykktt					