




SAMÞYKKT AF BYGGINGARFULLTRÚA
 24 FEB. 2009
 Sigrún Ólafsdóttir
 BYGGINGARFULLTRUUNN I VESTMANNNAEYJUM

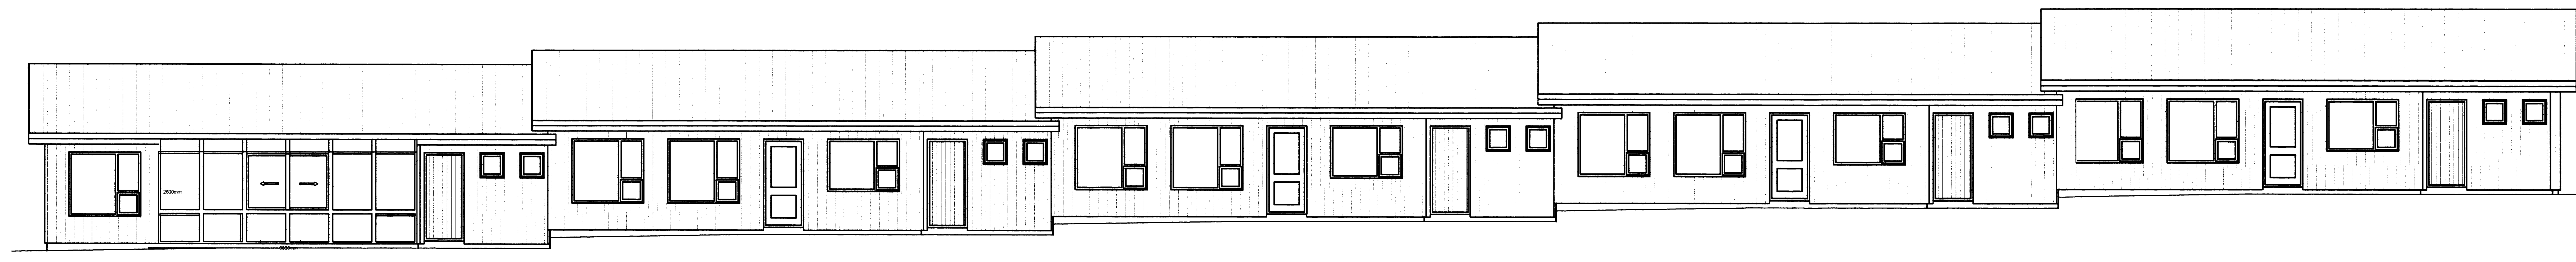

VESTURHLID M=1:100

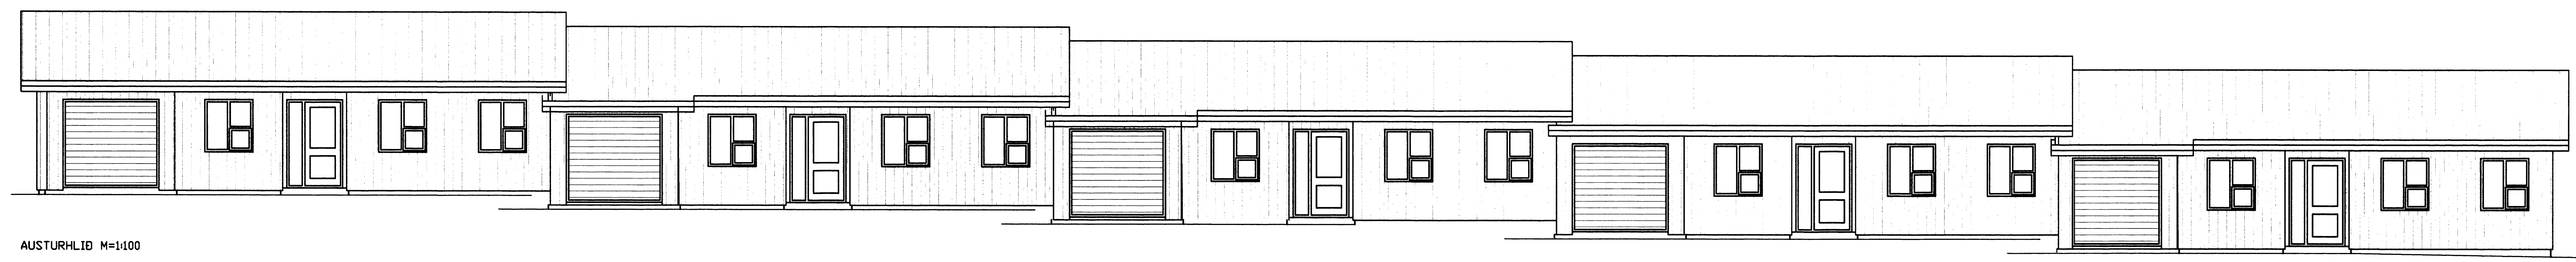

AUSTURHLID M=1:100

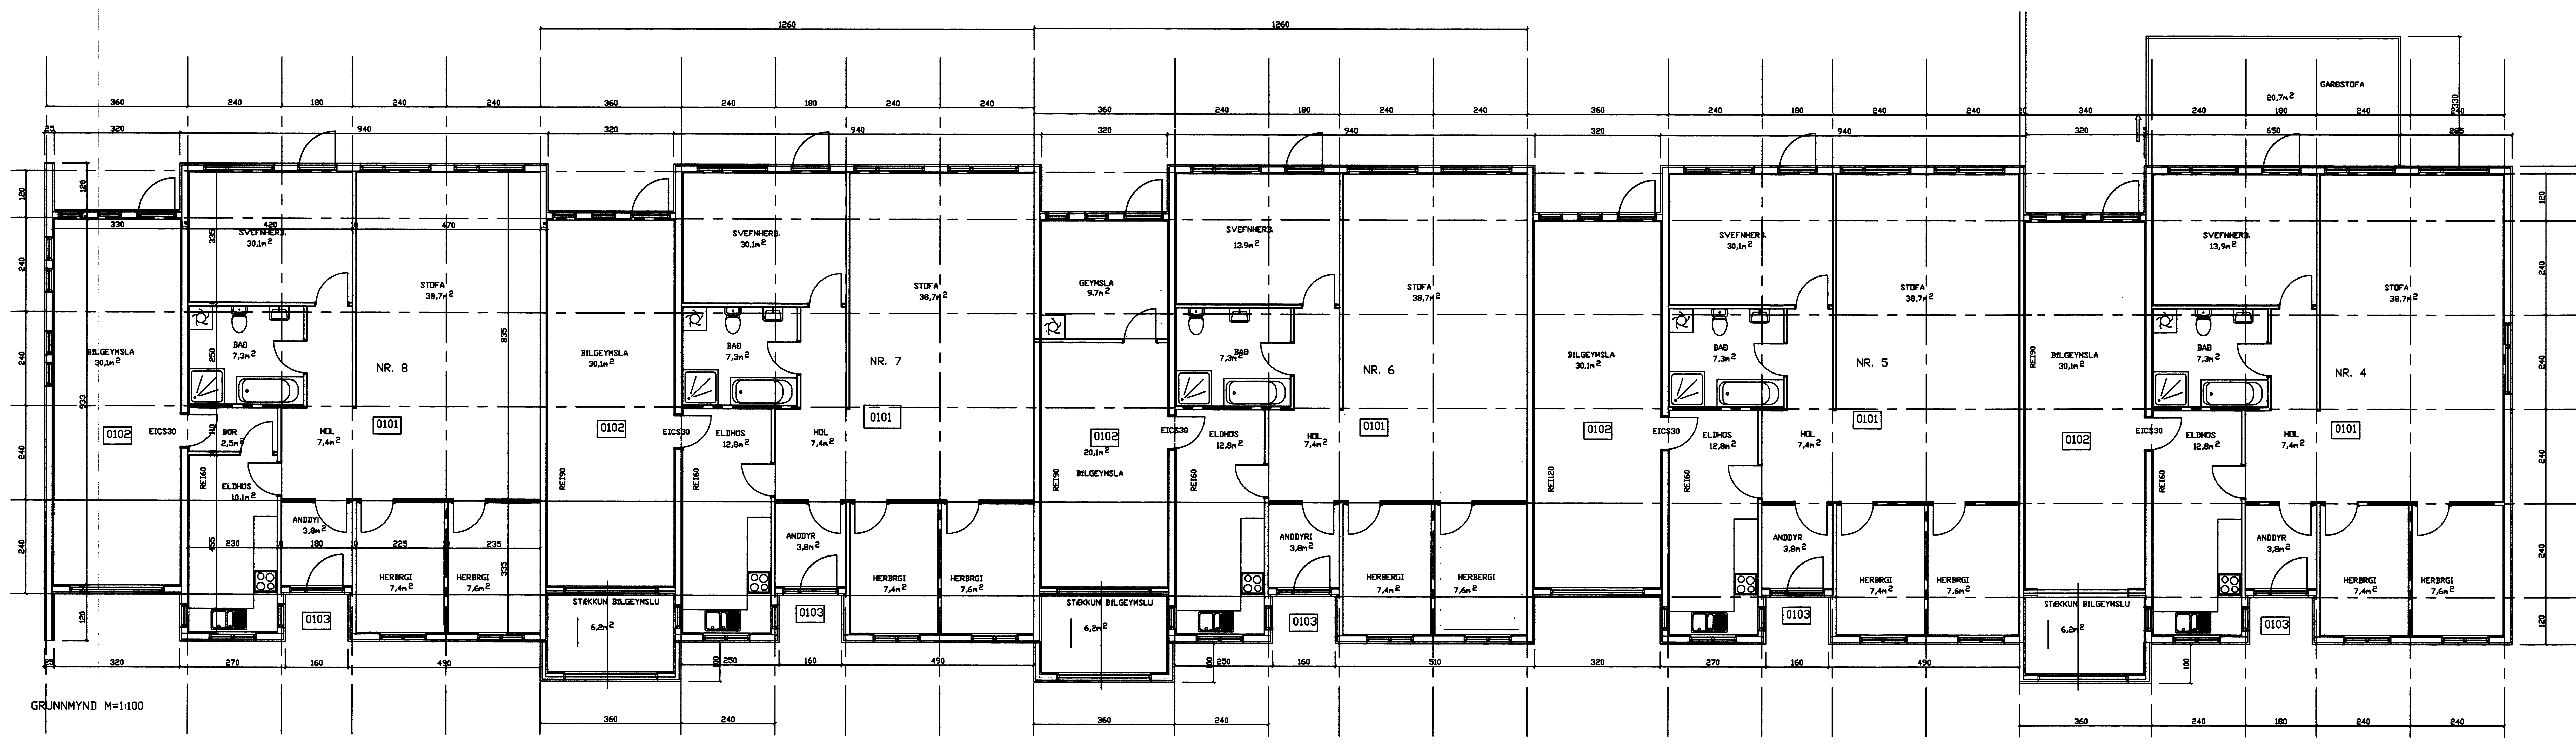

GRUNNNYND M=1:100

BYGGINGARLÝSING FOLDAHRAUN 4-8

BYGGING /EIGNIN
 UM ER AÐ RÆÐA RADHÚS Á EINNI HÆÐ MED FIMM ÍBÚÐUM MED
 INNBYGGÐUM BÍLSKÚR, TIMBUREINGNAHÚS FRÁ TRE'SMIÐJU
 ÞÓRÐAR BYGGT 1984.

SÖKKLAR
 -STEYPTIR OG JÁRNBENTIR

ÚTVEGGIR
 -150 MM TIMBURGRIND
 -EINANGRADIR MED 115mm STEINULLAREINANGRUN
 -LÖÐRÉTTSTANDANDI 25 *150 MM

INNVEGGIR MILLI BÍLSKÚRS OG HÚSS
 -REI-60 VEGGIR 150mm GRIND EINANGRADIR OG KLÆDDIR PLÖTUM Í
 FLOKKI 1

ADRIR INNVEGGIR
 -VEGGIR 100mm TIMBURVEGGIR KLÆDDIR SPÓNAPLÖTUM
 -EÐA TVÓFALDIR GIFSVEGGIR

VEGGIR OG LOFT YFIR BÍLSKÚR
 -KLÆRR MED 12 MM GIFSPÖTUM EÐA ELDVARNAR- SPÓNAPLÖTUM
 ÞAK
 -LITAD ÞAKÁL
 -ÞAKPAPPI
 -BORÐAKLÆÐNING 25*150
 -SPERRUR 50X225 c/c 400-600mm -SJA SPERRUTEIKNINGU NR202
 -Í ÚVEGG KOMI 35 mm RÖR FYRIR LOFTUN Í HVERT SPERRUBIL
 -200mm ÞAKULL MED ÁLMÖDM VINDPAPPA-LOFTUN
 -LÍMTRÉSBITAR SEM BURÐARVIRKI Í ÞAKI
 -RAKAVARNALAG UNDIR SPERRUM
 -RAFMAÐNSGRIND 32*45 c/c 600mm
 -KLÆÐNING Í FLOKKI 2


GLUGGAR
 -VIÐARGLUGGAR OG SVALARHURDIR MED
 -TVÓFÖLDU GLERI
 -BÍLSKÚRSHURDIR, ÁL-FLEKAHURDIR

LEIÐNITAP
 -GÓLFPLATA 0,3W/m² *K
 -ÚTVEGGIR 0,4W/m² *K
 -ÞAK 0,2W/m² *K


FOLDAHRAUN 4-8 VESTMANNNAEYJUM LANDNÚMUR 160887

STÆRÐIR	HEITI	NETTÓ	BRÚTTÓ	RÚMMÁL
FOLDAHRAUN 4		155,9m²	173,6m²	601,4m³
FOLDAHRAUN 5		128,0m²	144,9m²	527,7m³
FOLDAHRAUN 6		135,2m²	152,1m²	548,8m³
FOLDAHRAUN 7		135,2m²	153,1m²	548,8m³
FOLDAHRAUN 8		128,0m²	144,9m²	527,7m³
SAMTALS		682,3m²	767,6m²	2754,4m³


ADRAR STÆRÐIR SJÁ NÁNAR Í SKRÁNINGATÖFLU
 LÓÐARSTÆRÐ 2.400 m² NÝTINGARHLUTFALL 0,32

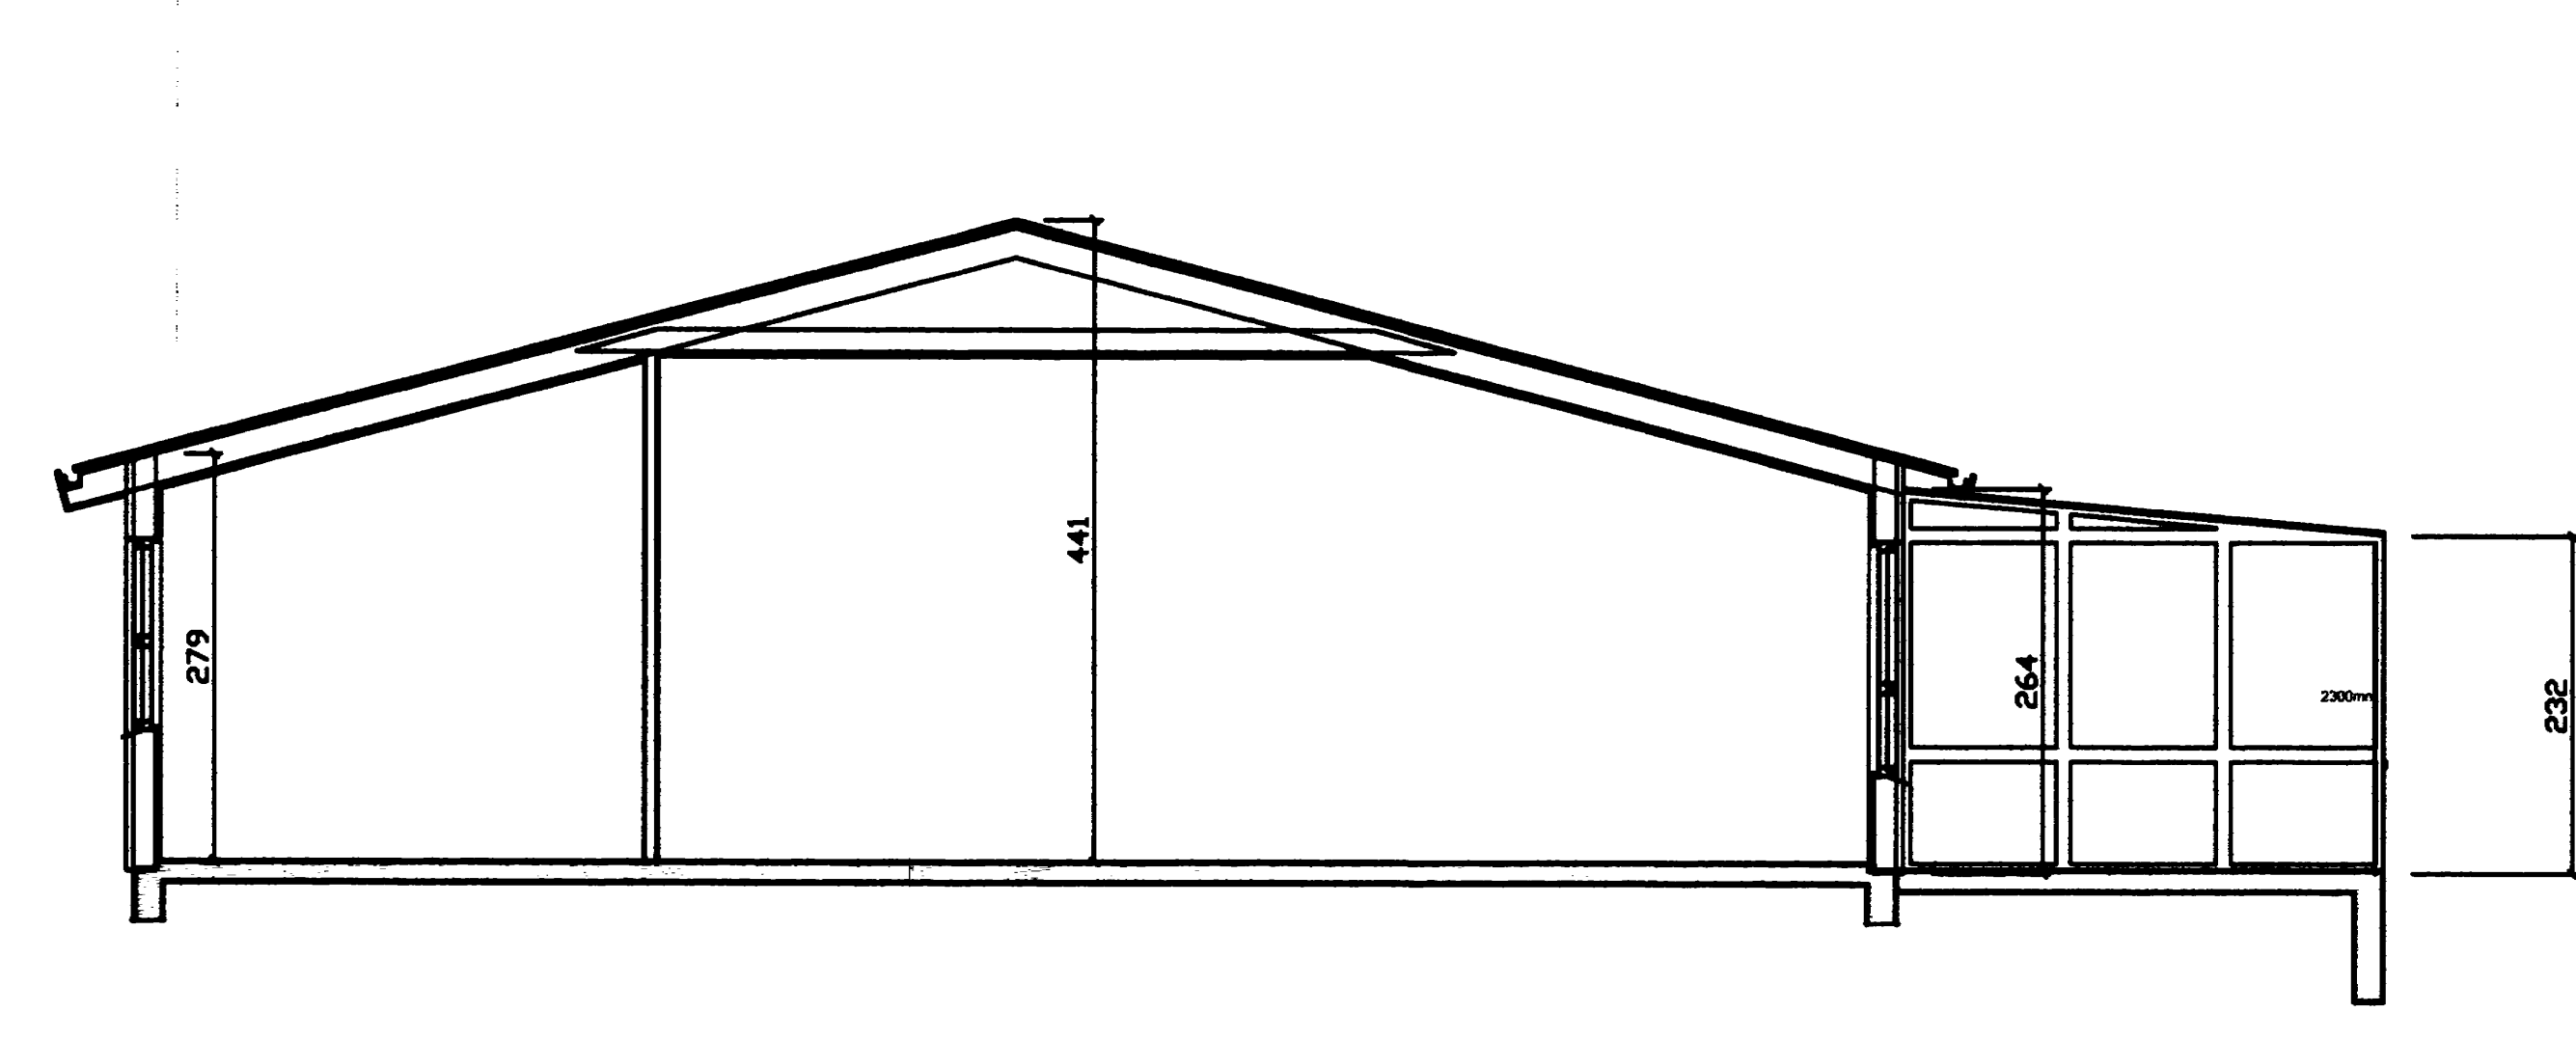


ÞVERSNIÐ M=1:100

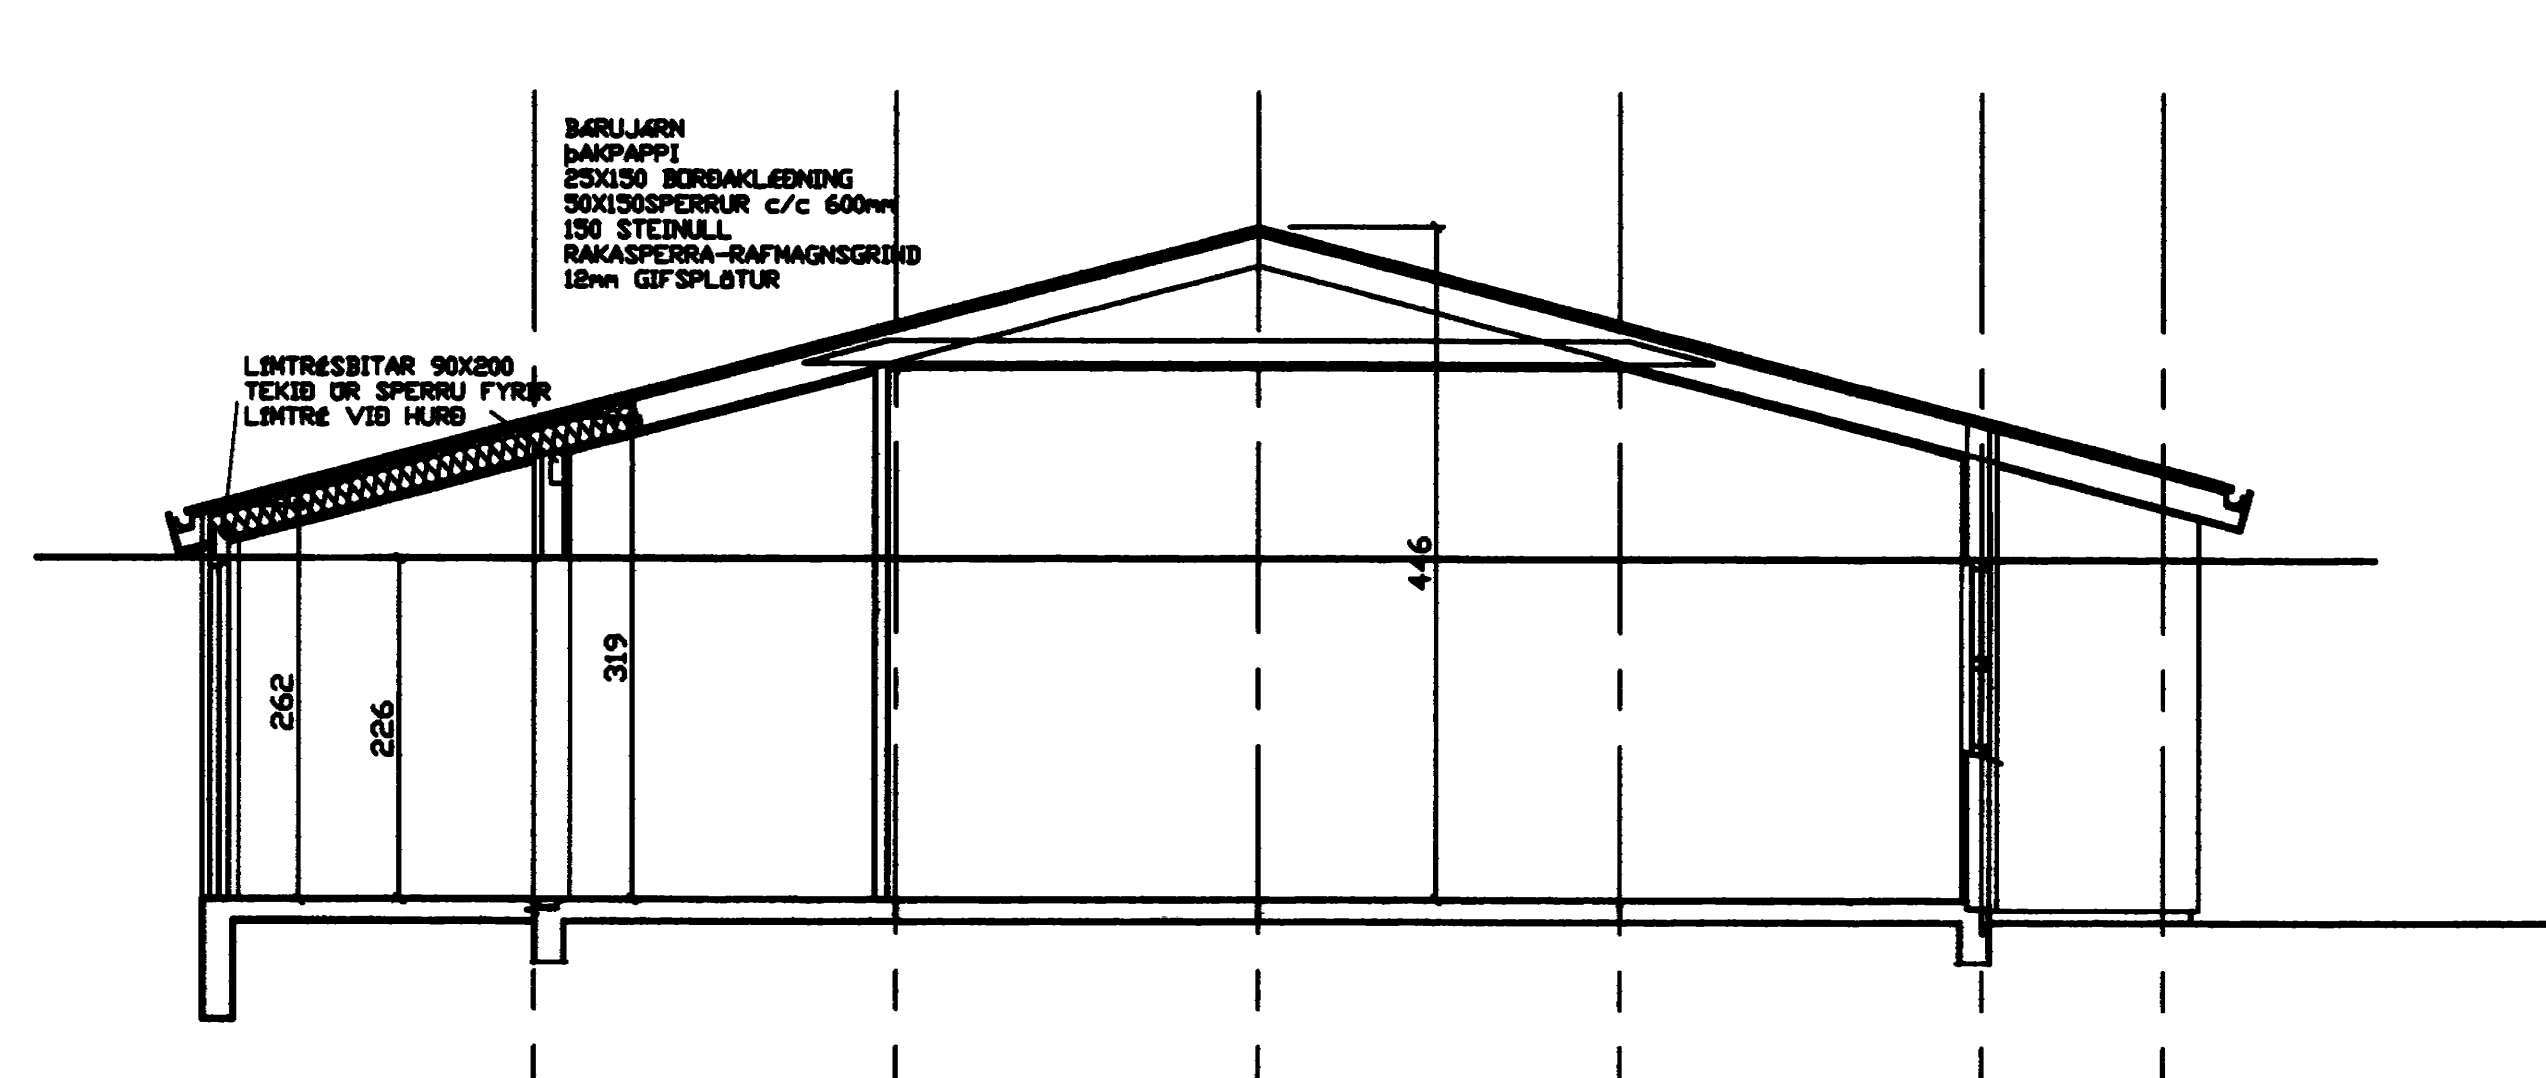

ÞVERSNIÐ M=1:100

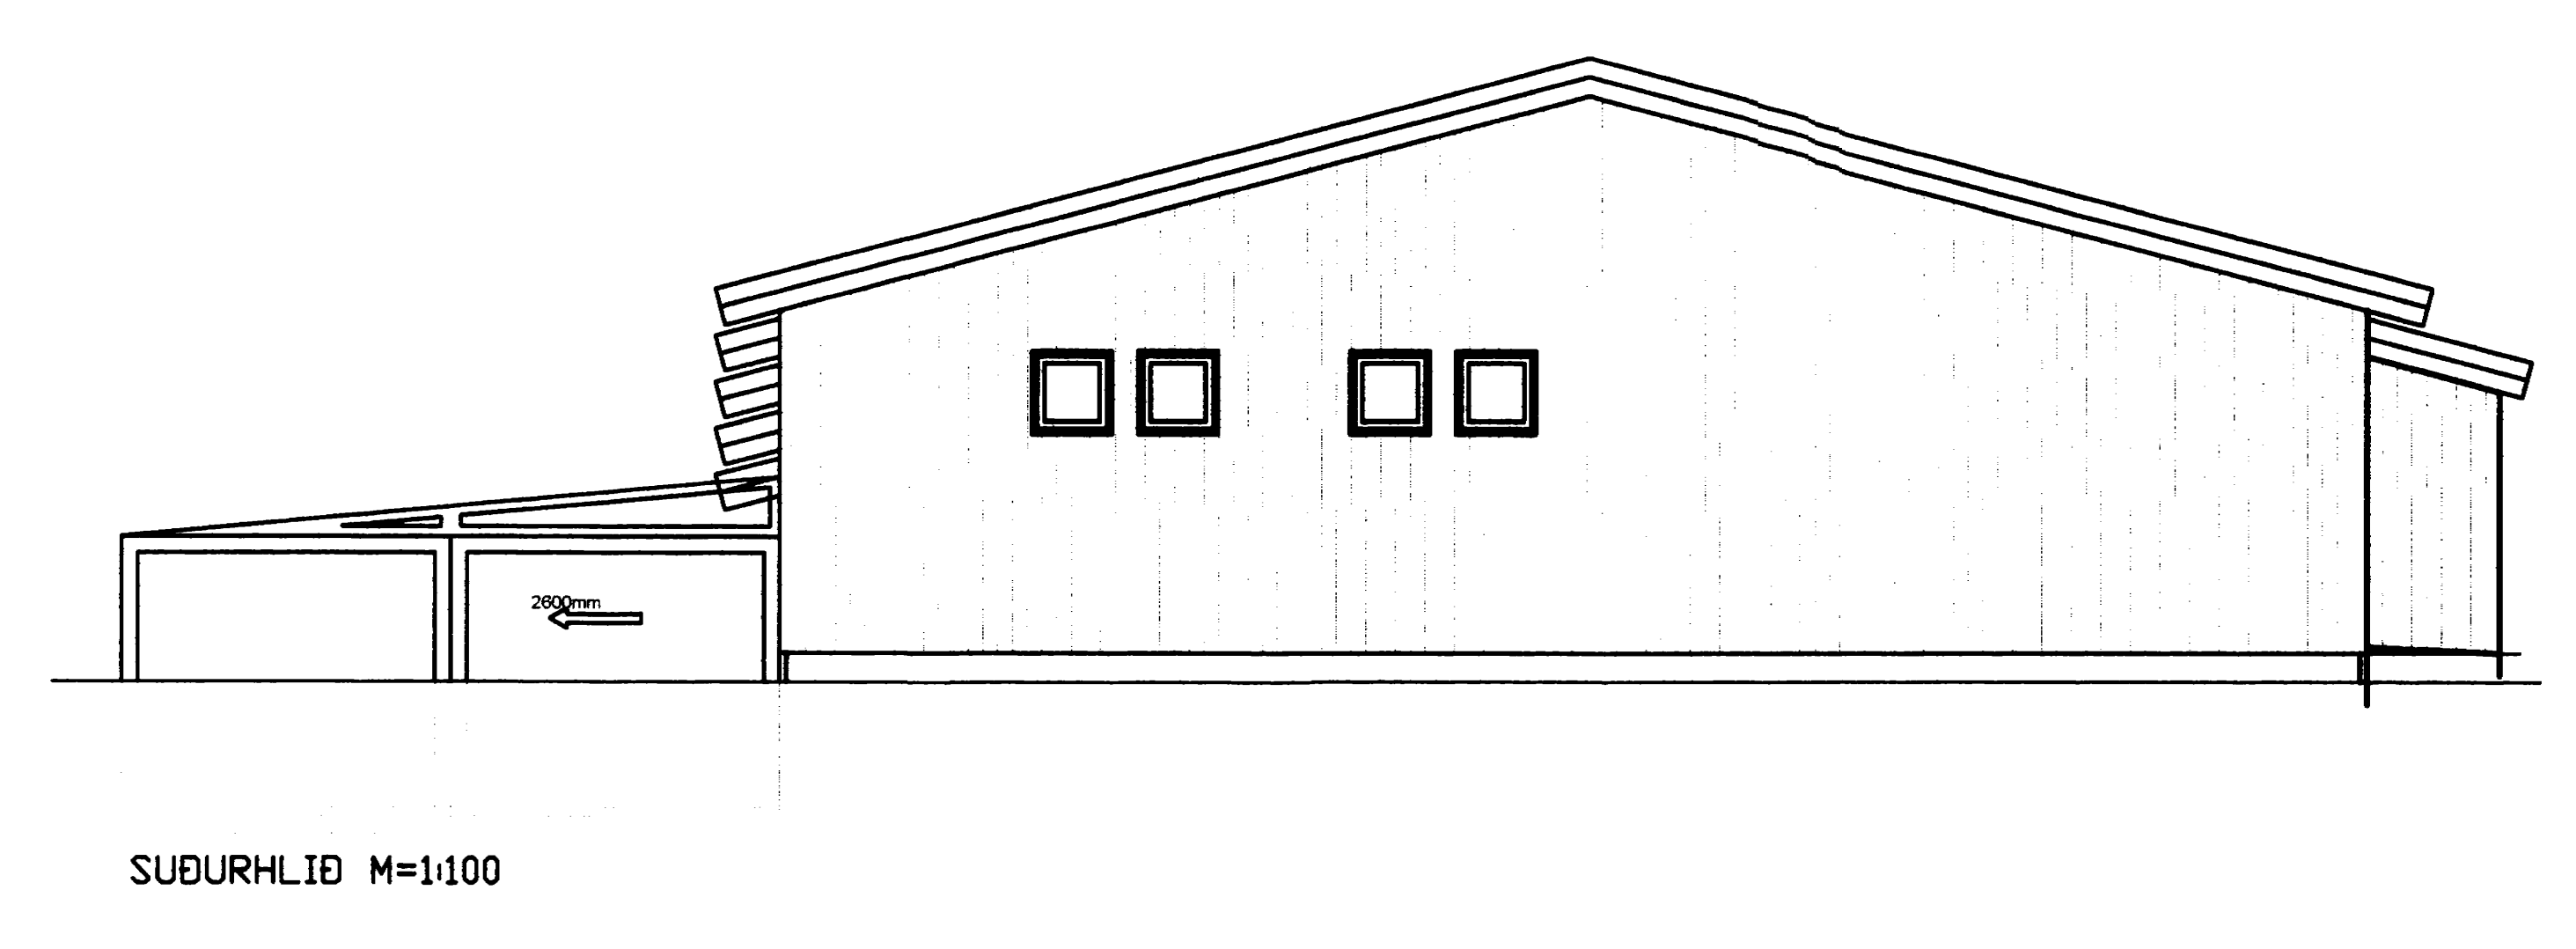

SUBURHLID M=1:100

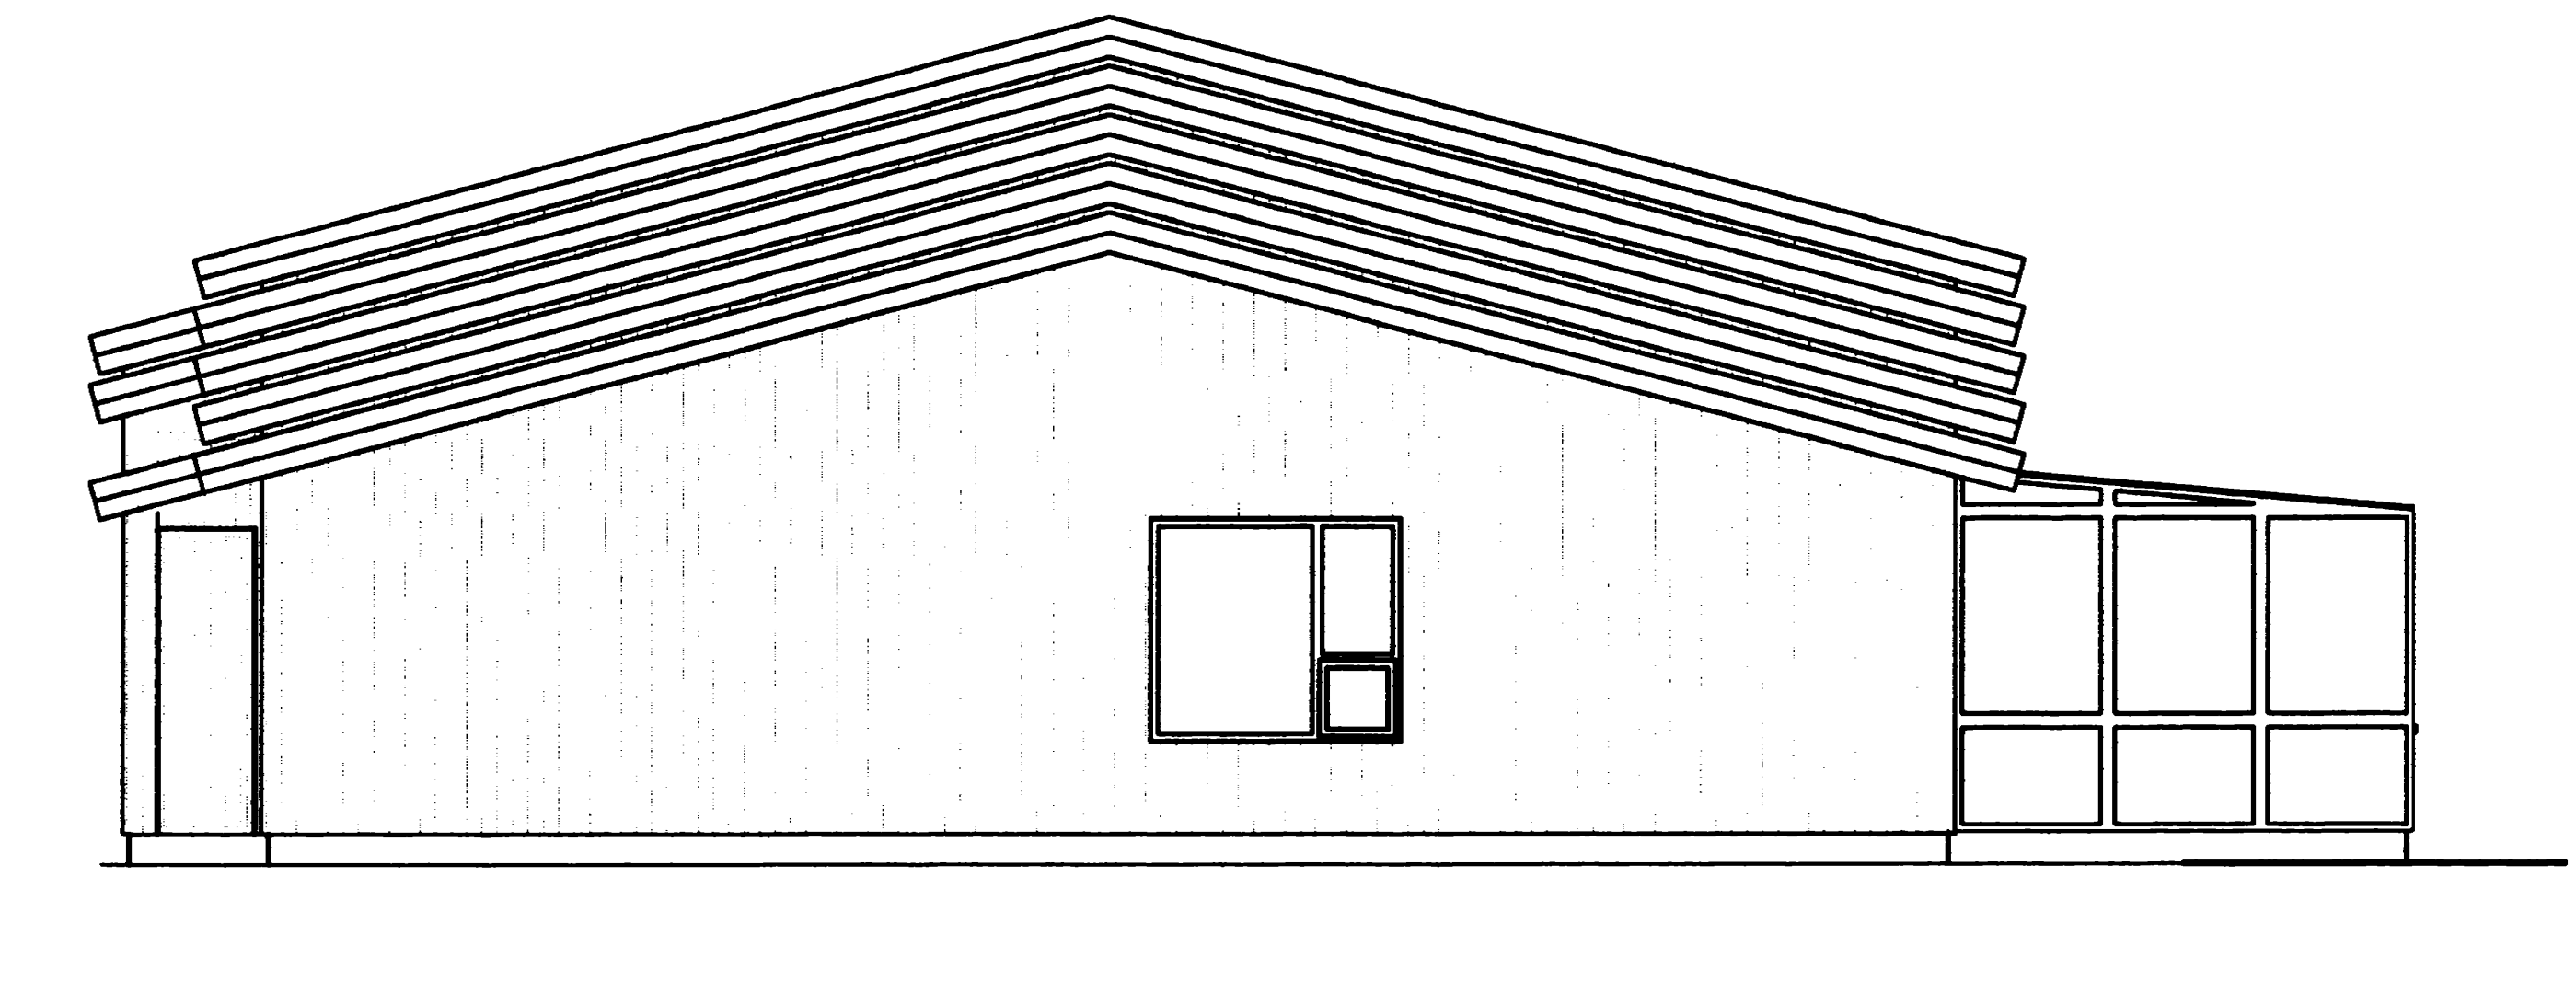

NORDERHLID M=1:100

D		H		Dags.	Hannað	Verk.nr	Mælikvarði	Teiknistofa PZ ehf Ráðgjafarverkfræðipjónusta FRV Kirkjuvegi 23 900 Vestmannaeyjum Sími 481-2711 Fax-481-3076 Heimasíða http://www.teiknistofa.is Netfang pz@teiknistofa.is	Verkefni FOLDAHRAUN 4-8 VESTMANNNAEYJUM YFIRLITSUPPDRÁTTUR Verkefni GRUNNNYND, ÖTLIT OG SNÍÐ VIÐBYGGING, SÓLSSTOFA OG BÍLSKÚR
C		G		MARS. 85		0658-2	1:100		
B	FEB.09	BÍLSKÚR STÆKKADUR NR. 6 OG 7	F		Yfirfarið	Teiknað	Breyting		
A	MARS.07	SÓLSSTOFA OG BÍLSKÚRAR VIÐ 4	E			100	B		
NR	DAGS.	BREYTING	NR	DAGS.	BREYTING	Samþykkt	Sigrún Ólafsdóttir		