




D1 DEILI Í ÚTVEGG/ÞAKKANT 1:10

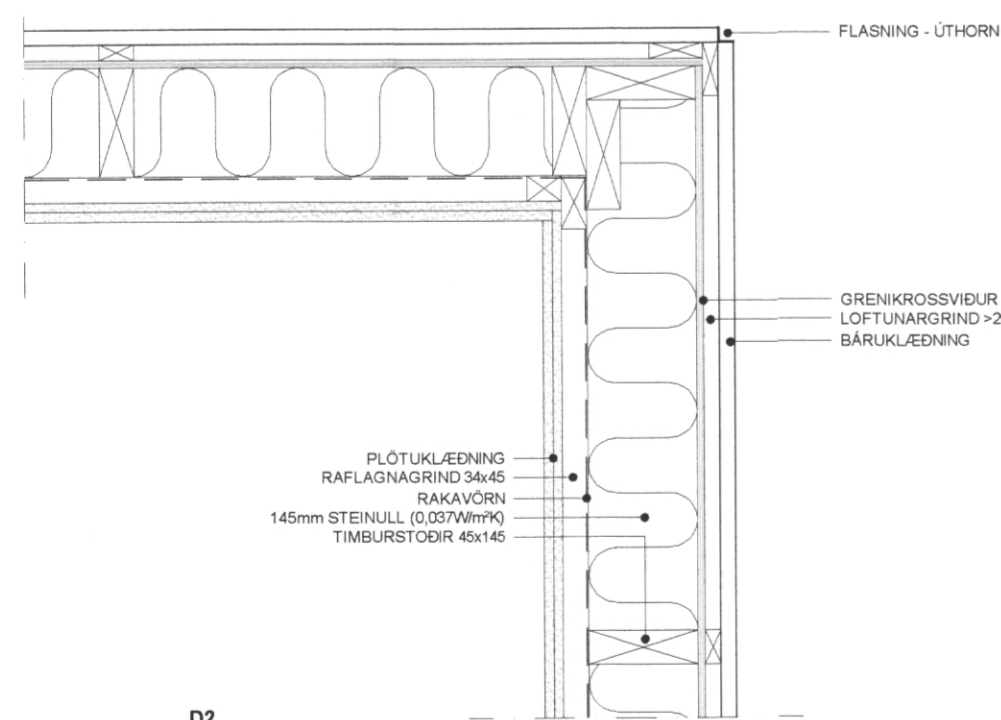


D2 DEILI Í ÚTVEGG 1:10

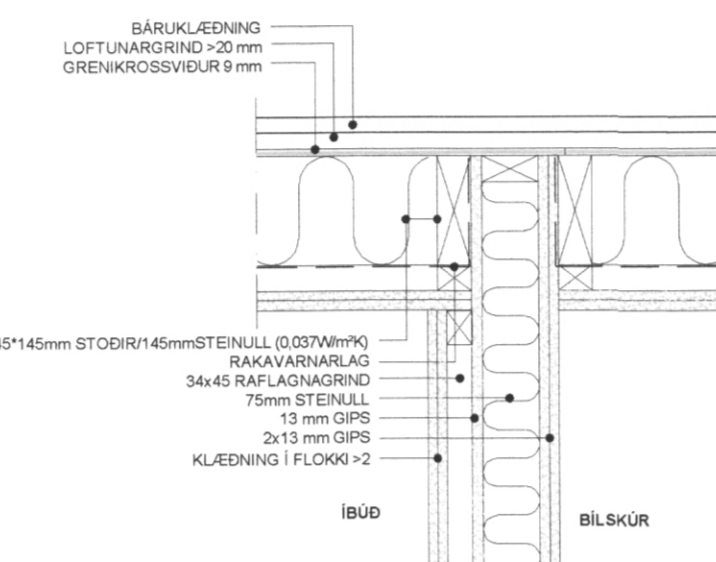




D4 DEILI - EI60 VEGGUR AD ÚTVEGG 1:10

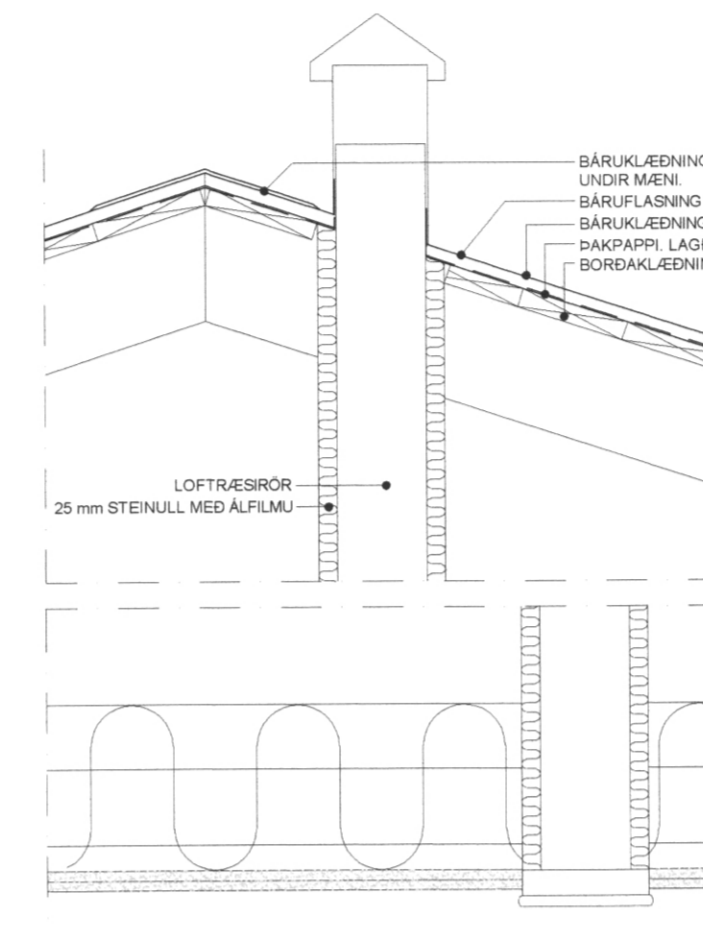

D5 DEILI - LOFTRESIR RÖR Í GEGNUM ÞAK 1:10

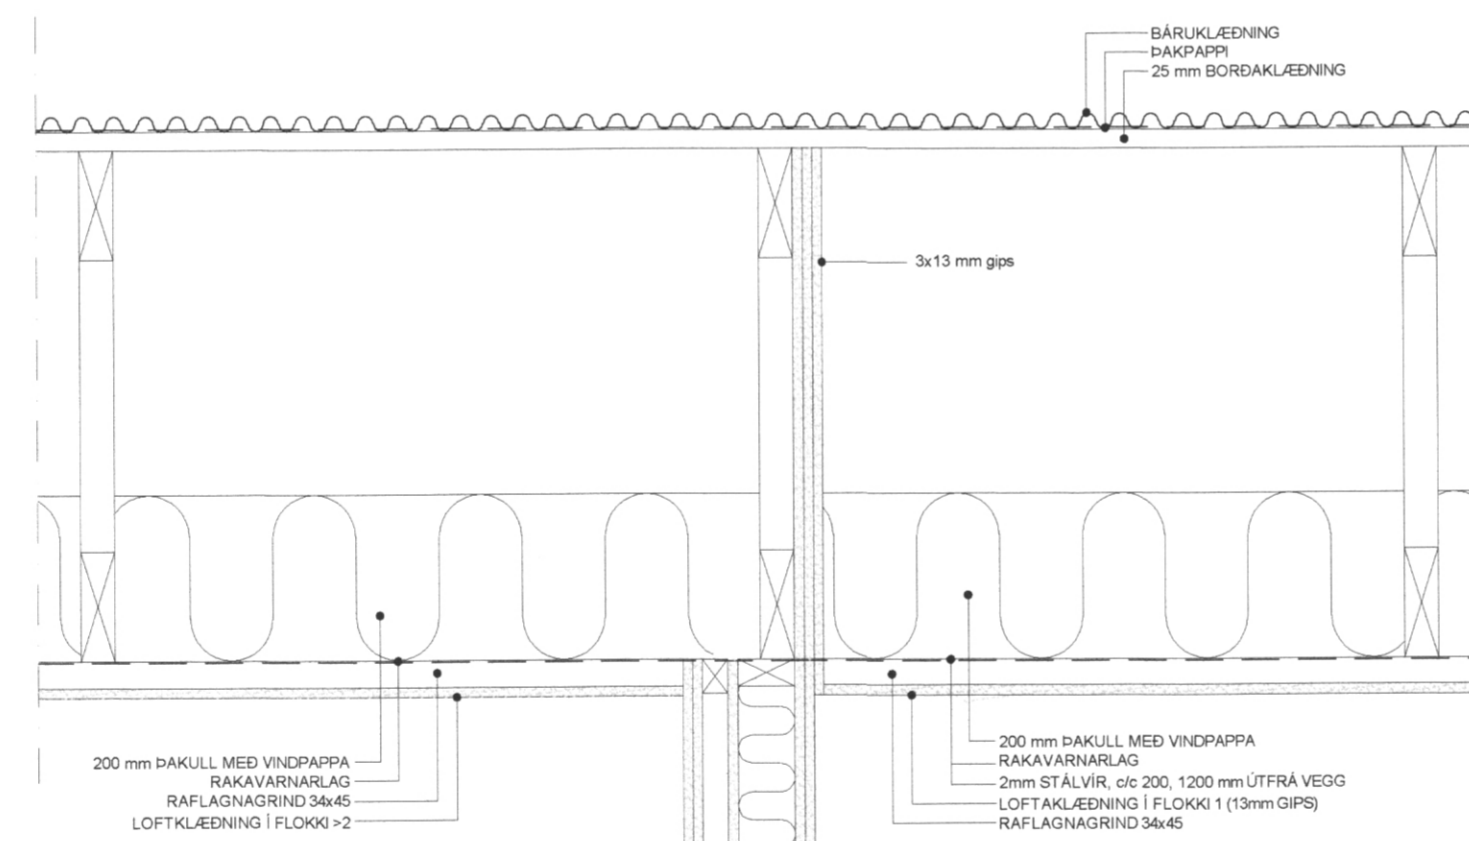

D3 SNID - EI60 1:10

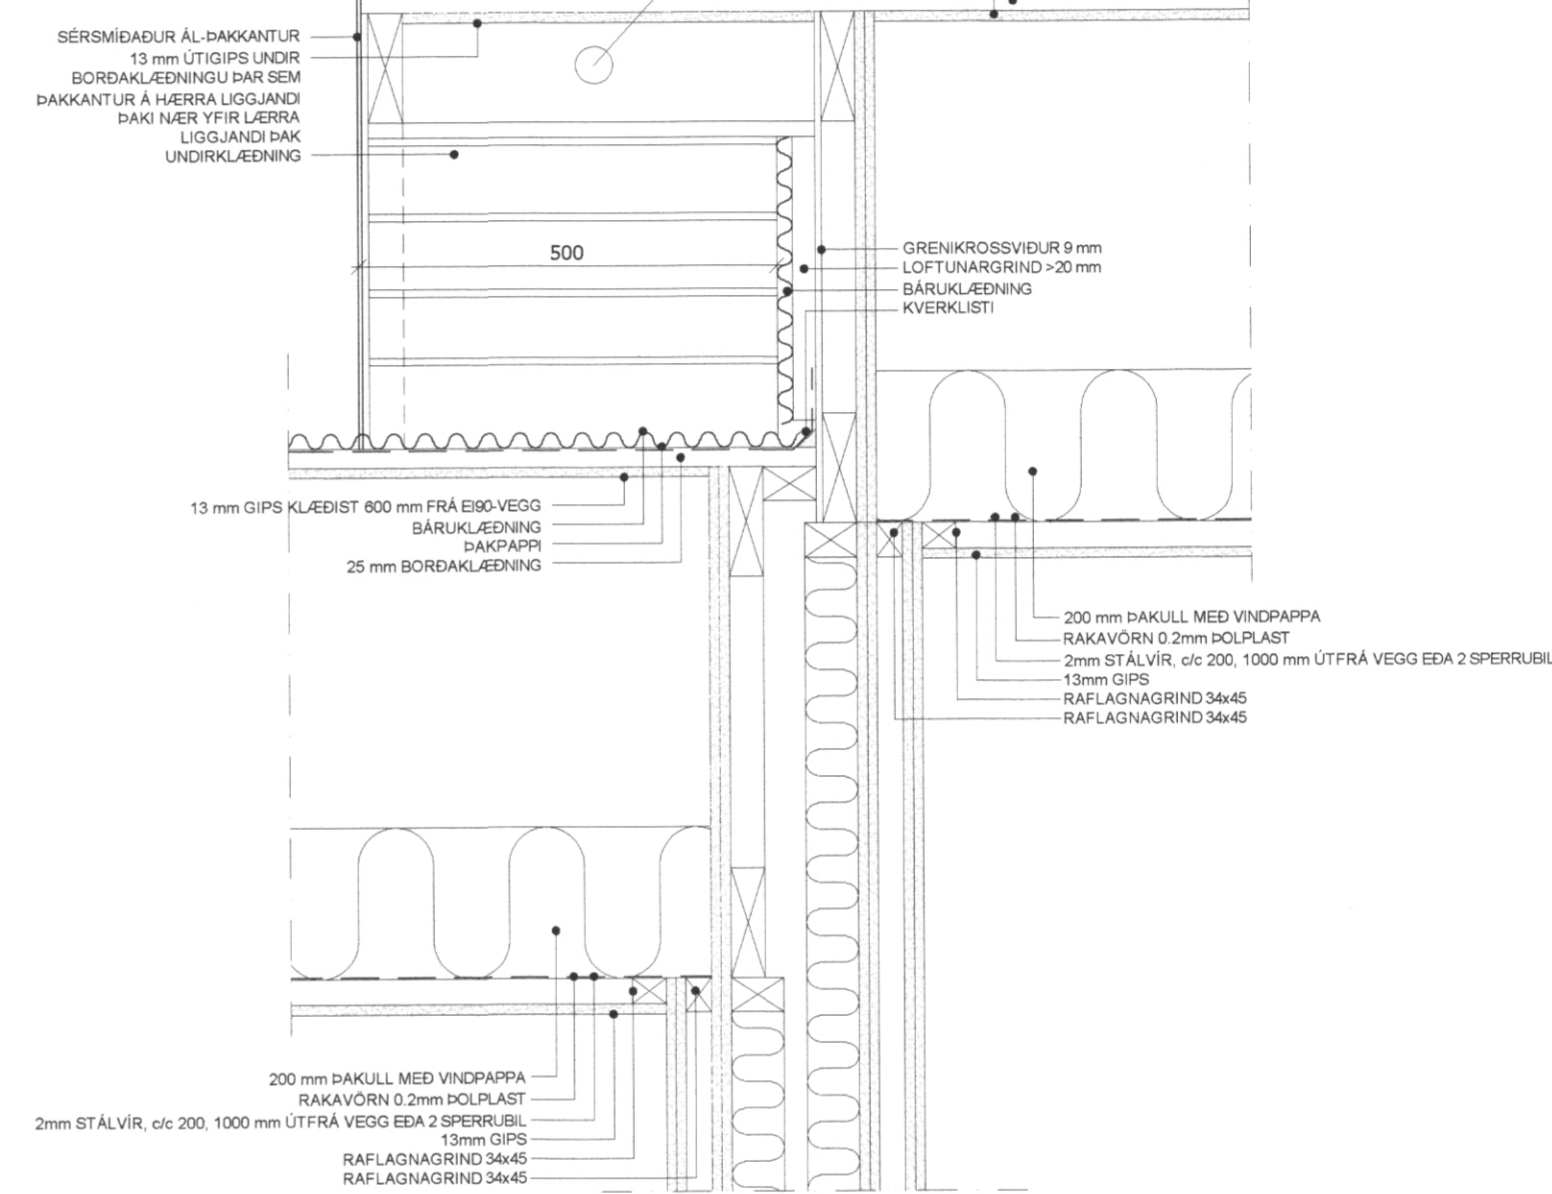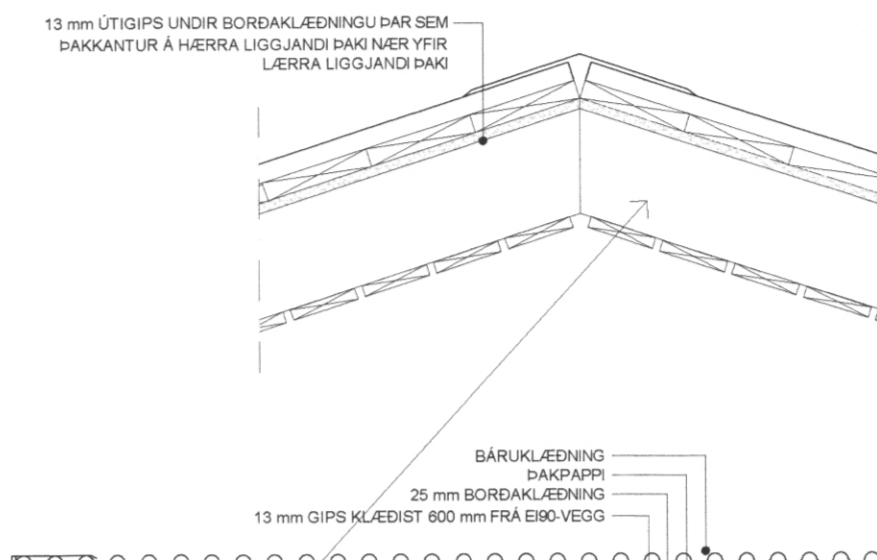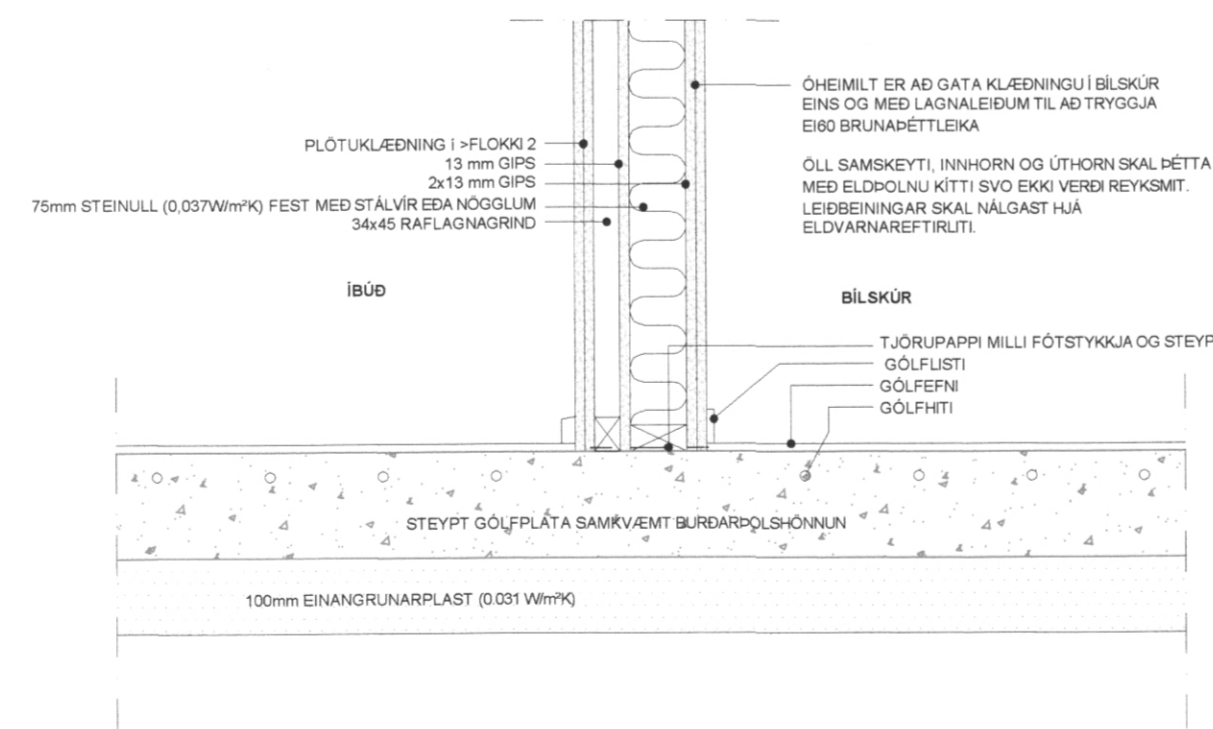

LÖÐRÉTT DEILI - EI-90 VEGGUR 1:10

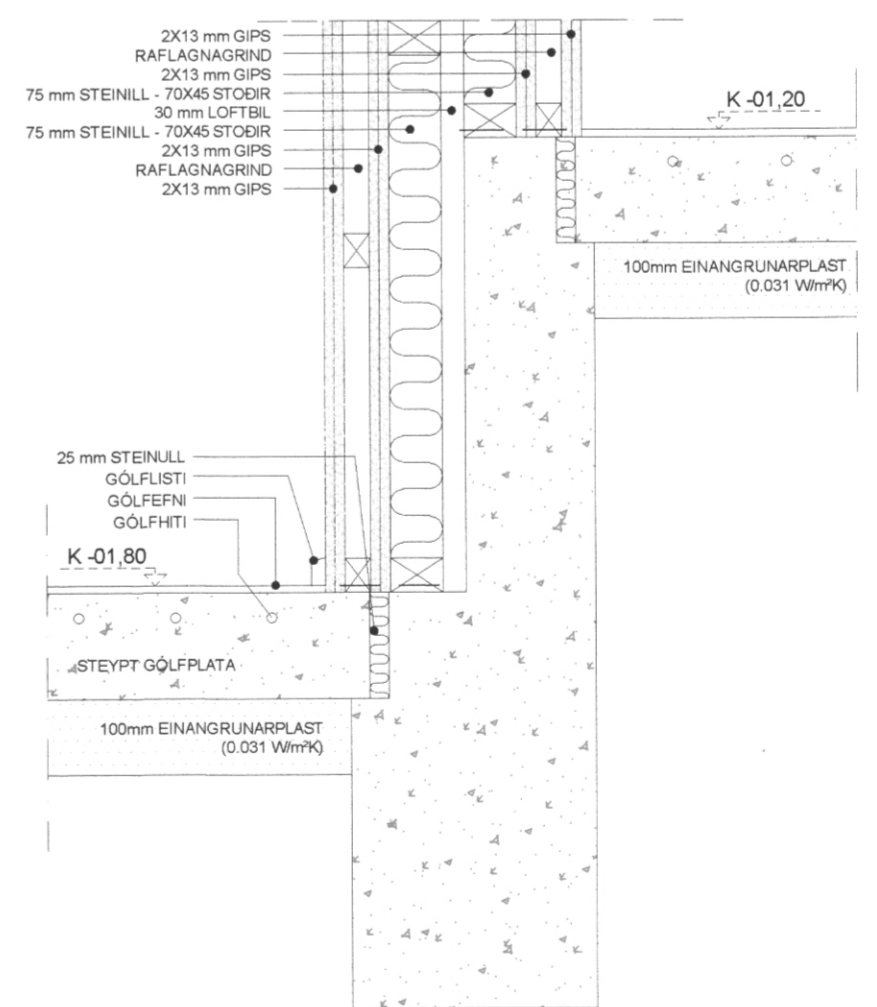


Table with 2 columns: BR. (No.), DAGS. (Date), and Breyting (Change).

FOLDARHAUN VESTMANNAEYJUM
FOLDARHAUN_9-13
DEILI
RADHÚS

Heimild: ÖTB, ÖTB, ÖTB, ÖTB
Skipting: Ólafur Torgeirsson, Ólafur Torgeirsson
Höfundarstjórn (ef átt er á að höfundað):

Dag: 05.04.19, Nr: 021.19, Blaðnúmer: A1

EFFORT Ólafur Torgeirsson
Byggingarfræðingur BSc
TEIKNISTOFA