

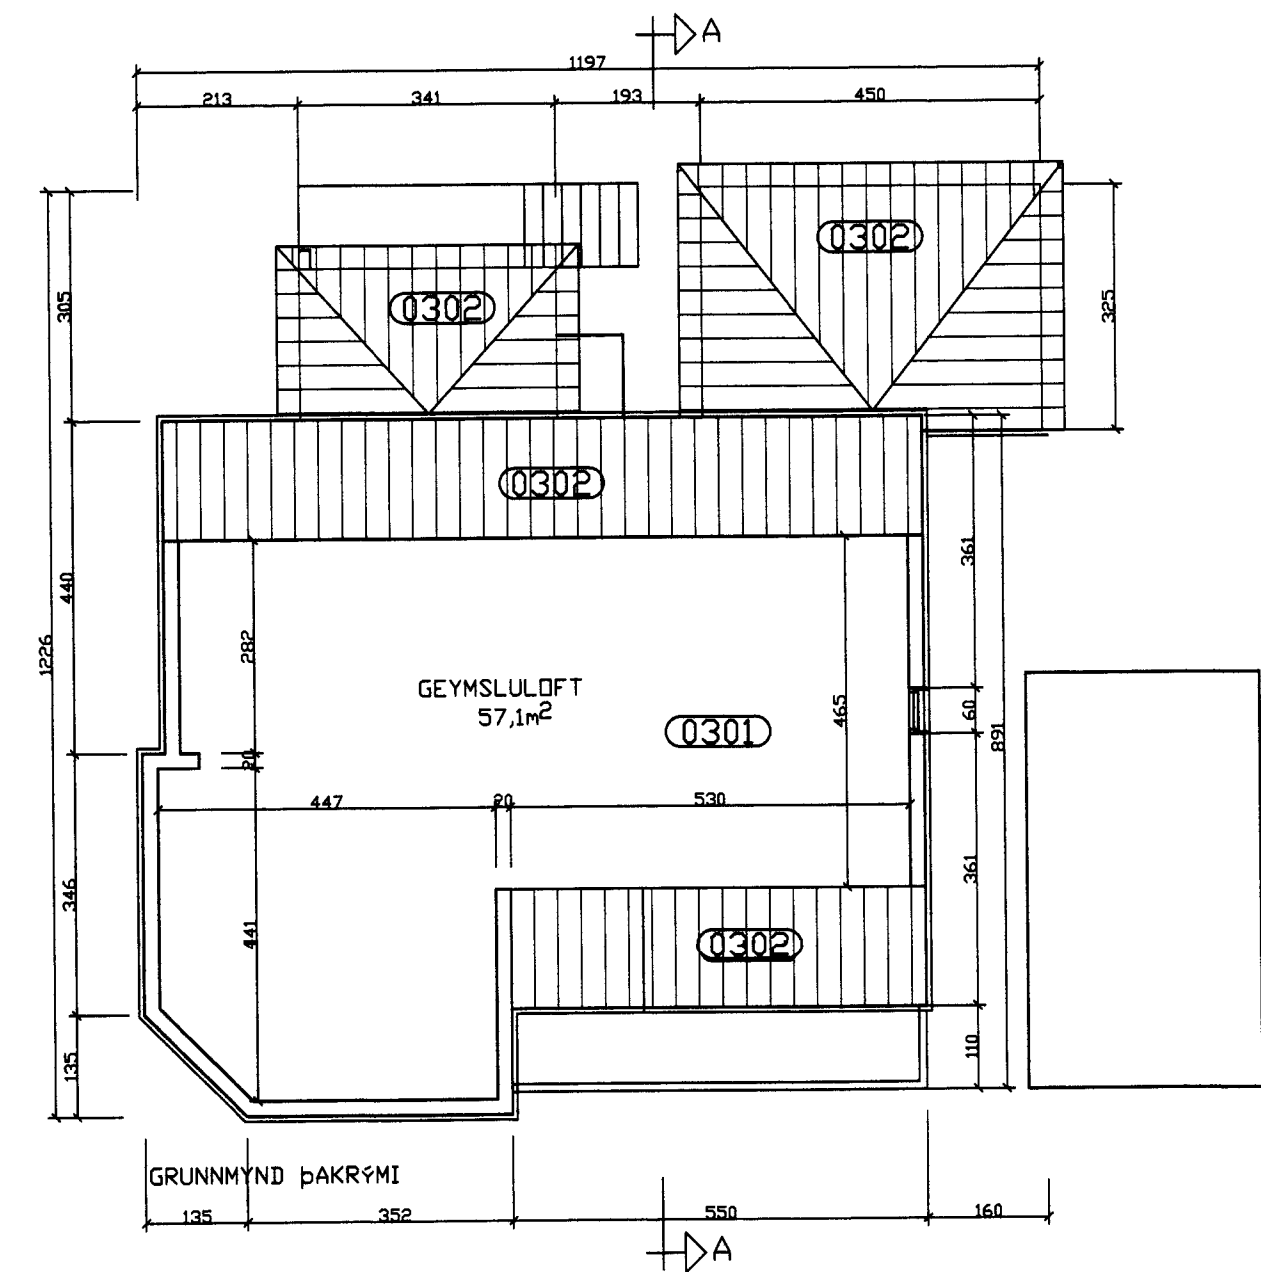
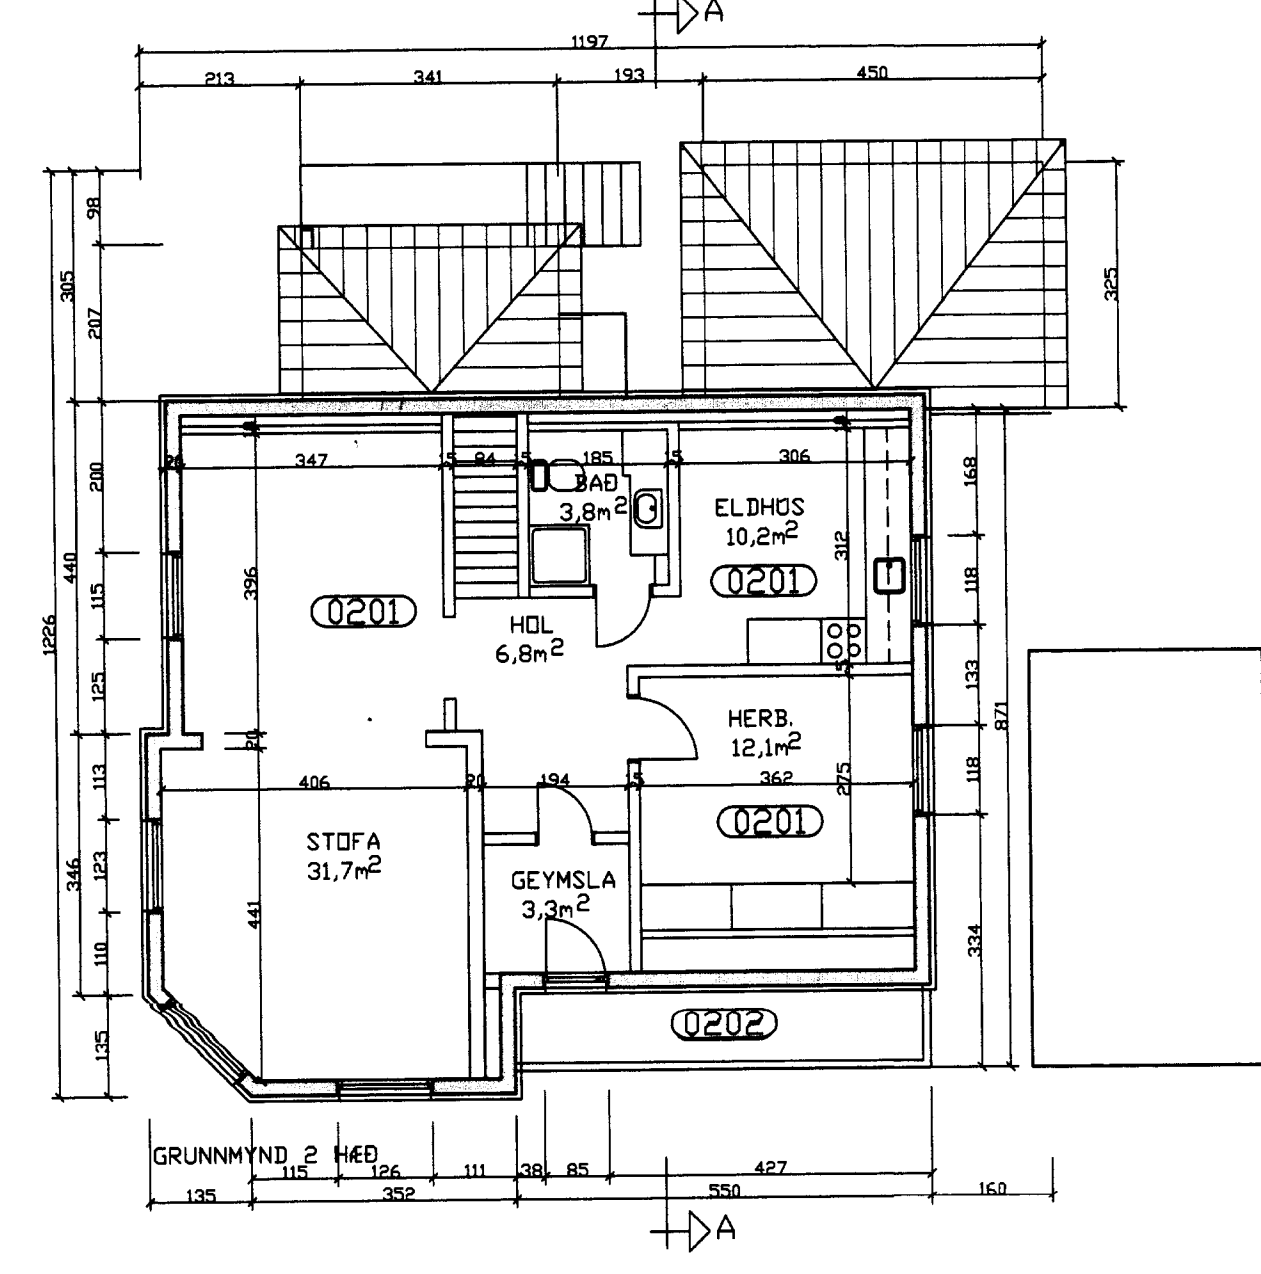
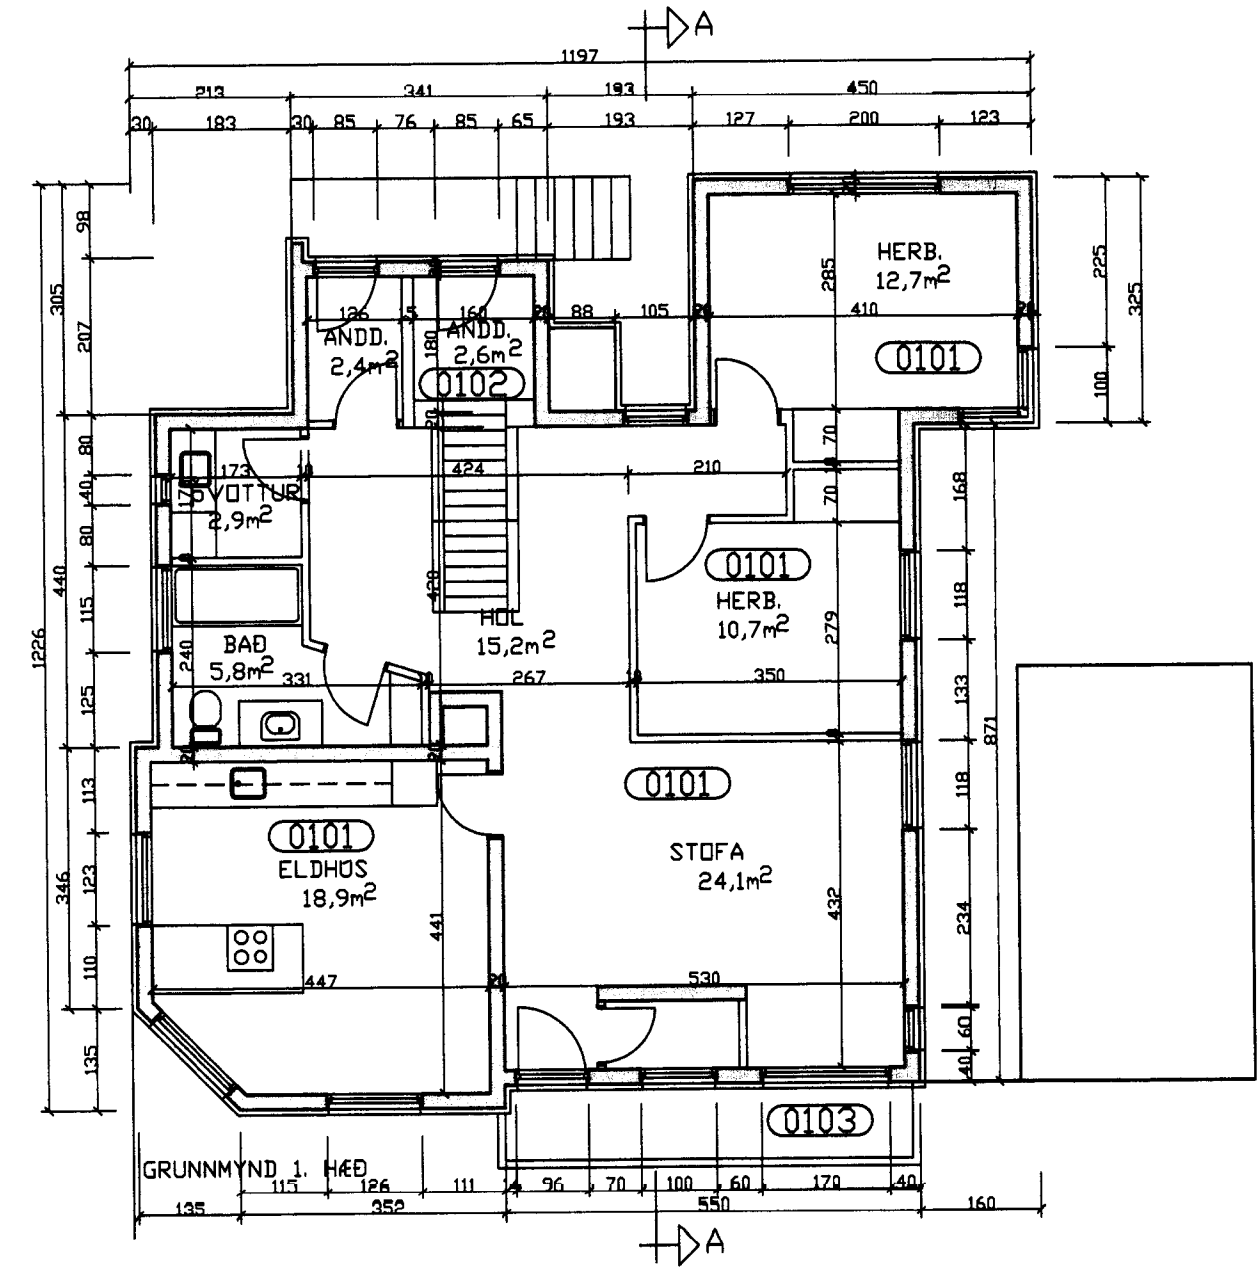


SAMÞYKKT AF BYGGINGARFULLTRÚA  
20. Nóv. 2009  
*Sveinbjörn*  
BYGGINGARFULLTRÚA VESTMANNNAEJUM

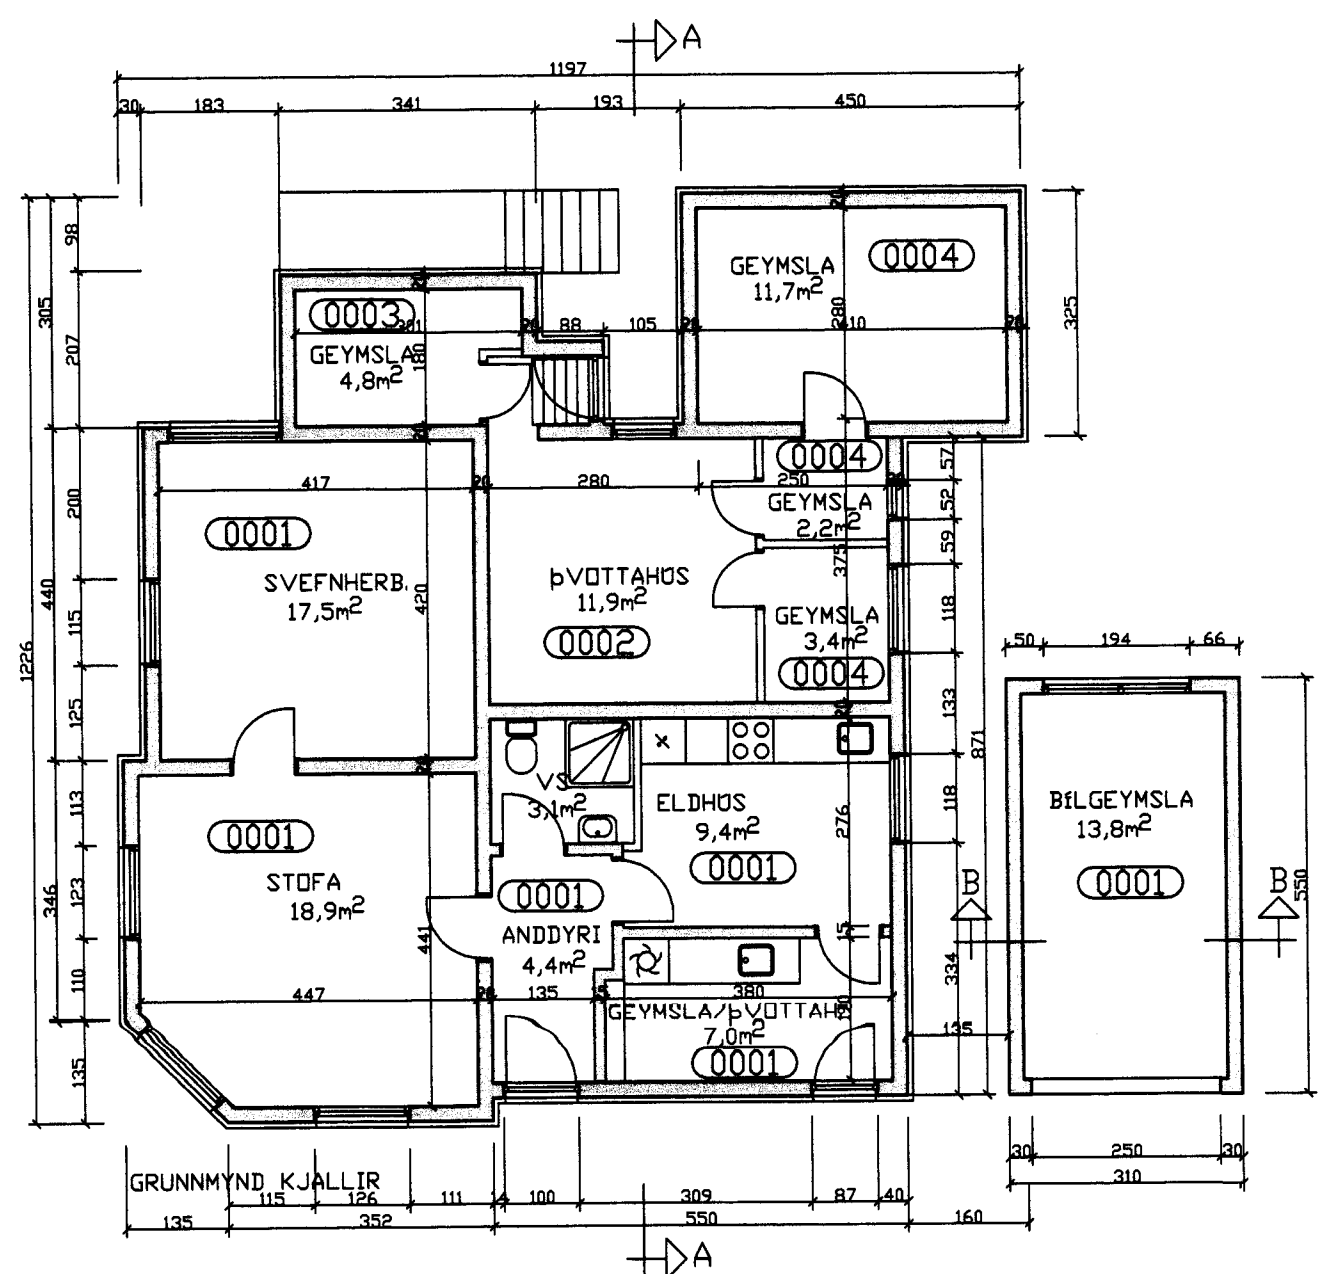

SNIB A-A  
MATSHLUTI 01

MATSHLUTI 02

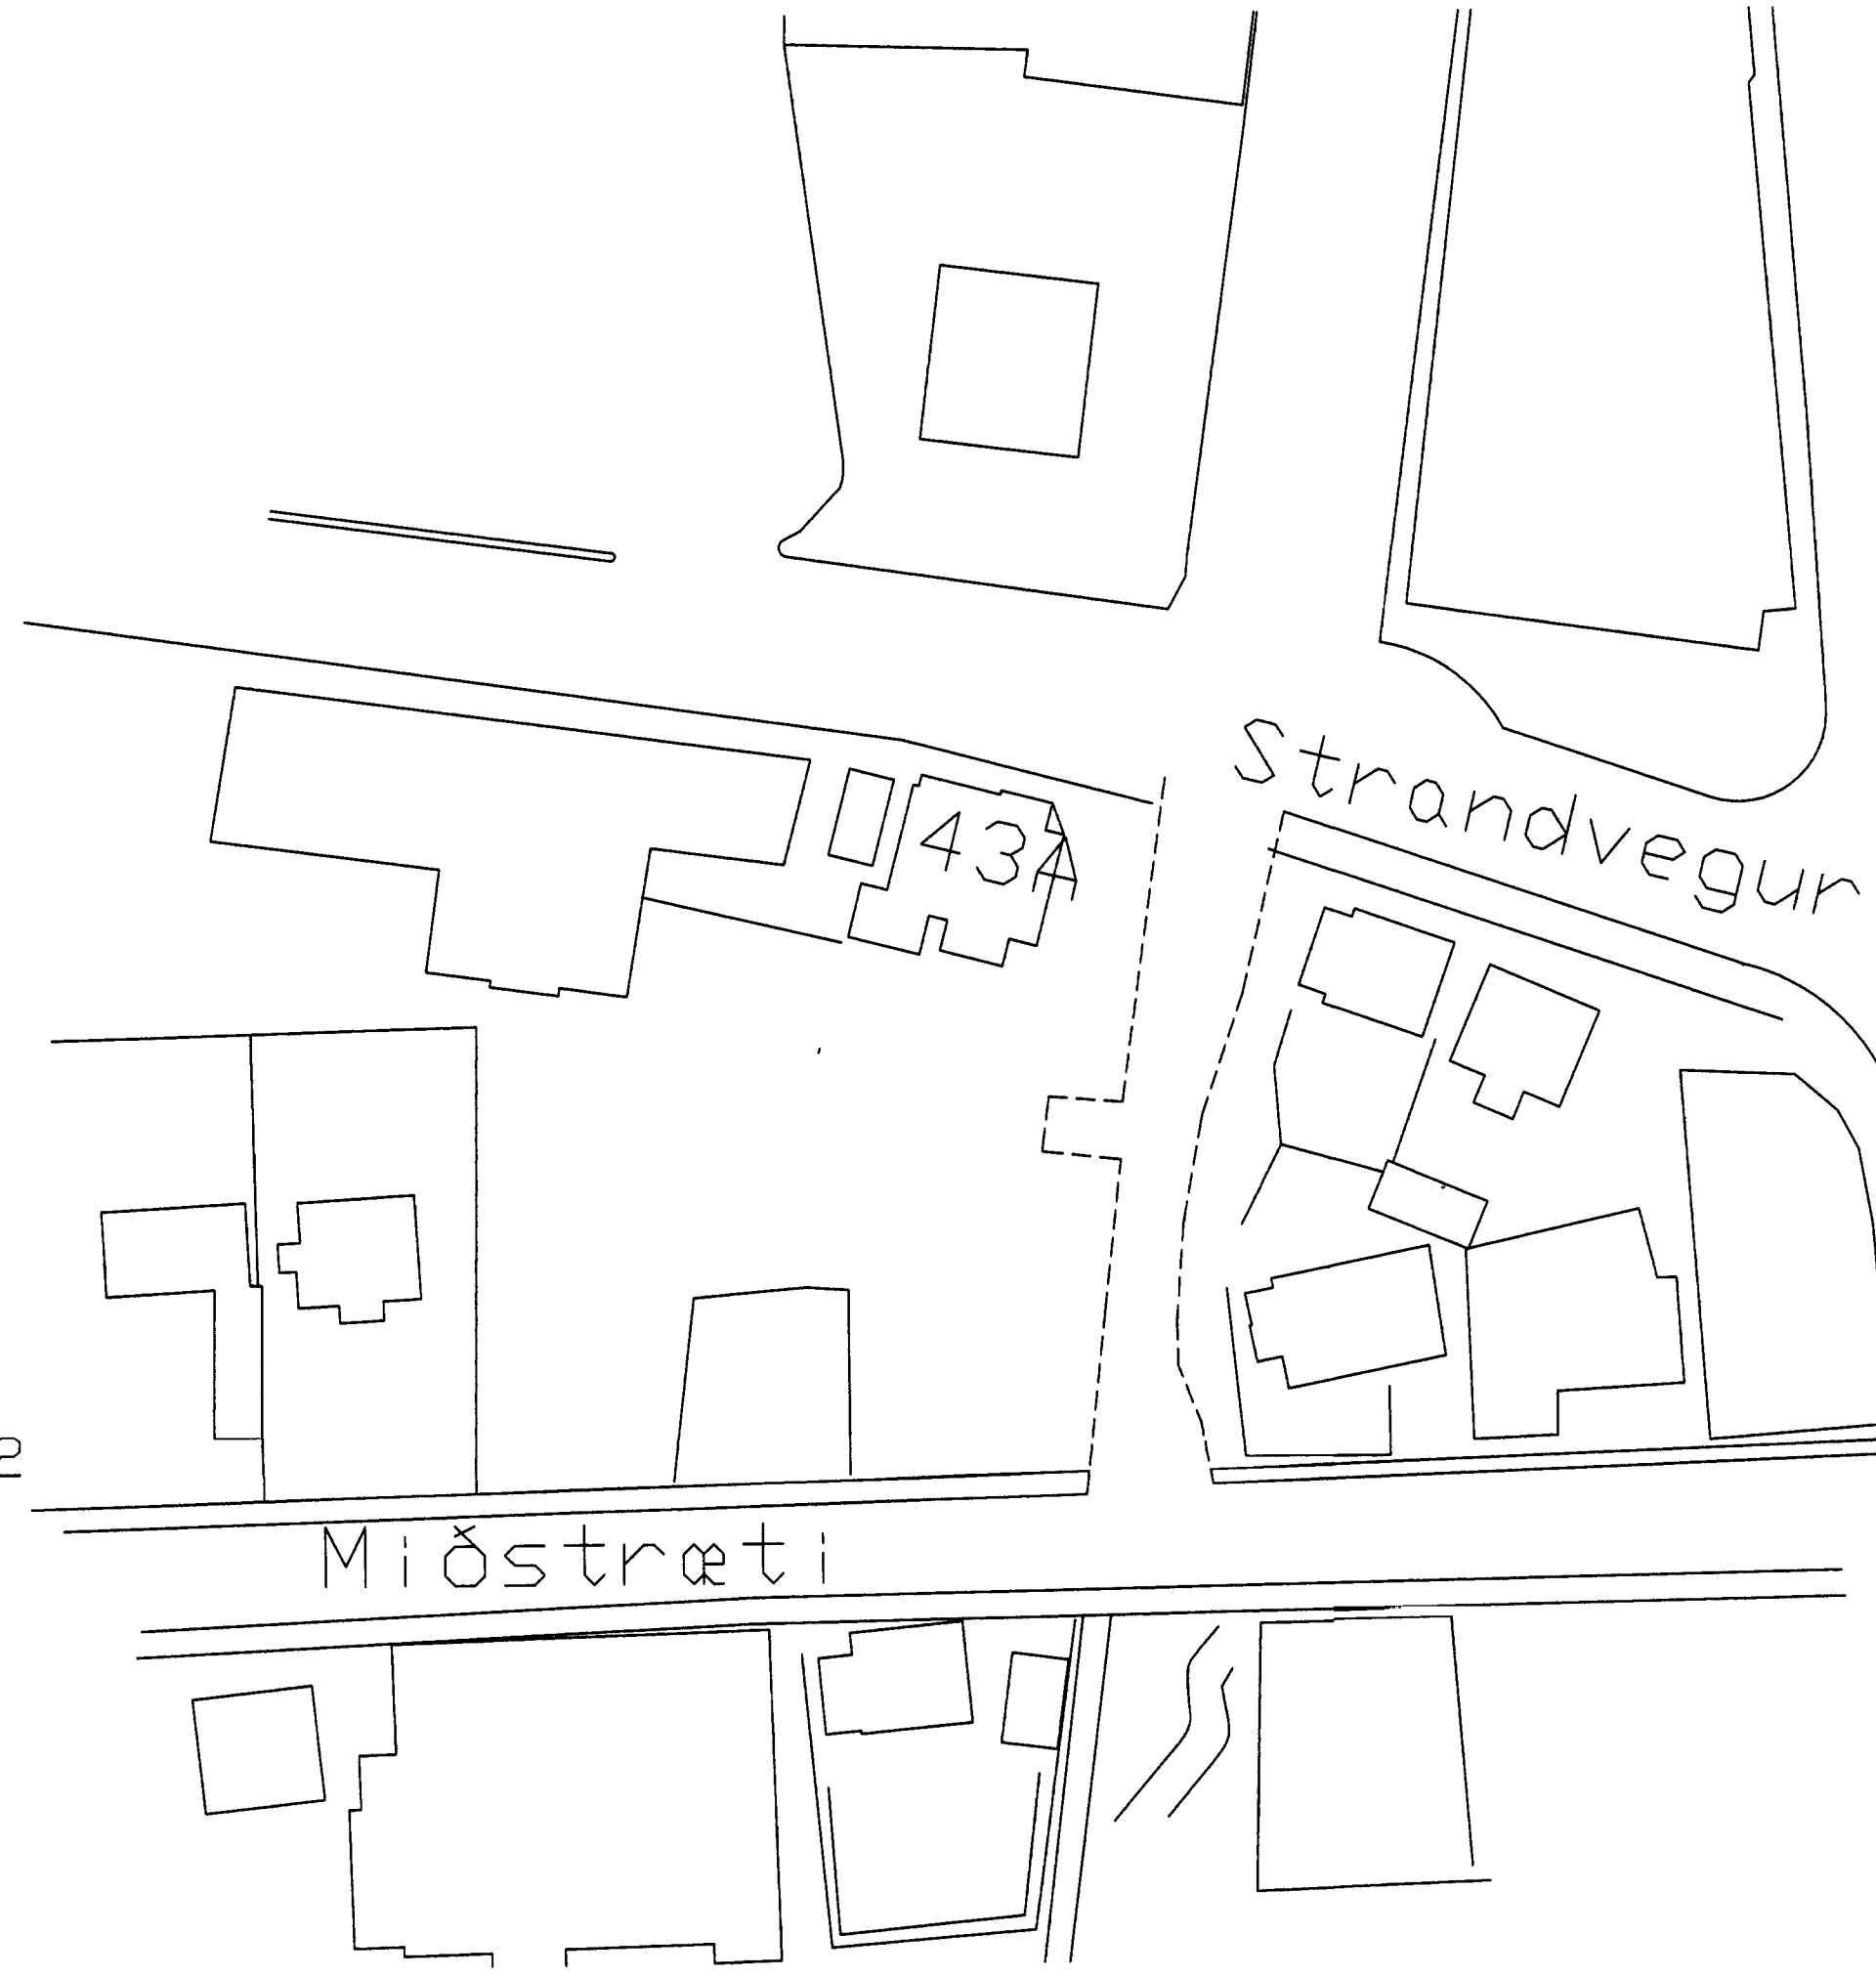

NR	DAGS.	BREYTING
A	20. 08	SKRIFSTOF Í ÍBÚÐ
B	09. 09	HÆDIR LAGADAR
C		
D		
E		
F		
G		
H		

SKÝRINGAR		
SKÝRINGAR		
MATSHLUTI 01		EIGNARHALD
0001	ÍBÚÐ	0001
0002	ÞVOTTAHÖS/GEYMSLA	0101
0003	GEYMSLA	0201
0004	GEYMSLA	0101
0005	GEYMSLA	0101
0101	ÍBÚÐ	0101
0102	STIGI	0101
0103	SVÁLIR	0101
0201	ÍBÚÐ	0201
0202	SVÁLIR	0201
0301	ÞAKRÝMI	0201
KJALLARI	94.3m <sup>2</sup> NETTÓ 113.2m <sup>2</sup> BRÖTTÓ	
1. HÆÐ	95.3m <sup>2</sup> NETTÓ 112.4m <sup>2</sup> BRÖTTÓ	
2. HÆÐ	67.9m <sup>2</sup> NETTÓ 85.4m <sup>2</sup> BRÖTTÓ	
ÞAKRÝMI	50.0m <sup>2</sup> NETTÓ 56.1m <sup>2</sup> BRÖTTÓ	
RIS EIGN 2. HÆÐAR	57.1m <sup>2</sup> NETTÓ 65.7m <sup>2</sup> BRÖTTÓ	
MATSHLUTI 02		EIGNARHALD
0001	ÞILGEYMSLA	0101
ÞILGEYMSLA 1. HÆÐAR	13.8m <sup>2</sup> NETTÓ 17.1m <sup>2</sup> BRÖTTÓ	

**Teiknistofa PZ ehf**  
Ráðgjafarverkefniþjónusta  
Kirkjuvegi 23 900 Vestmannaeyjum Sími 481-2711 Fax-481-3076  
Heimasíða <http://www.teiknistofa.is> Netfang pz@teiknistofa.is

Verkefni  
STRANDVEGUR 43A VESTMANNNAEJUM VALHÖLL  
Verkefni  
GRUNNMYNDIR, SNIB OG AFSTÖÐUMYND

Dags.	Hannað	Verk.nr	Mælikvarði
MAÍ 01		0128	1:100
Yfirfarið	Teiknað	Teikn.nr	Breyting
SP	EA	101	B
Samþykkt	<i>Carla Hauksdóttir</i> 120742-3379		