
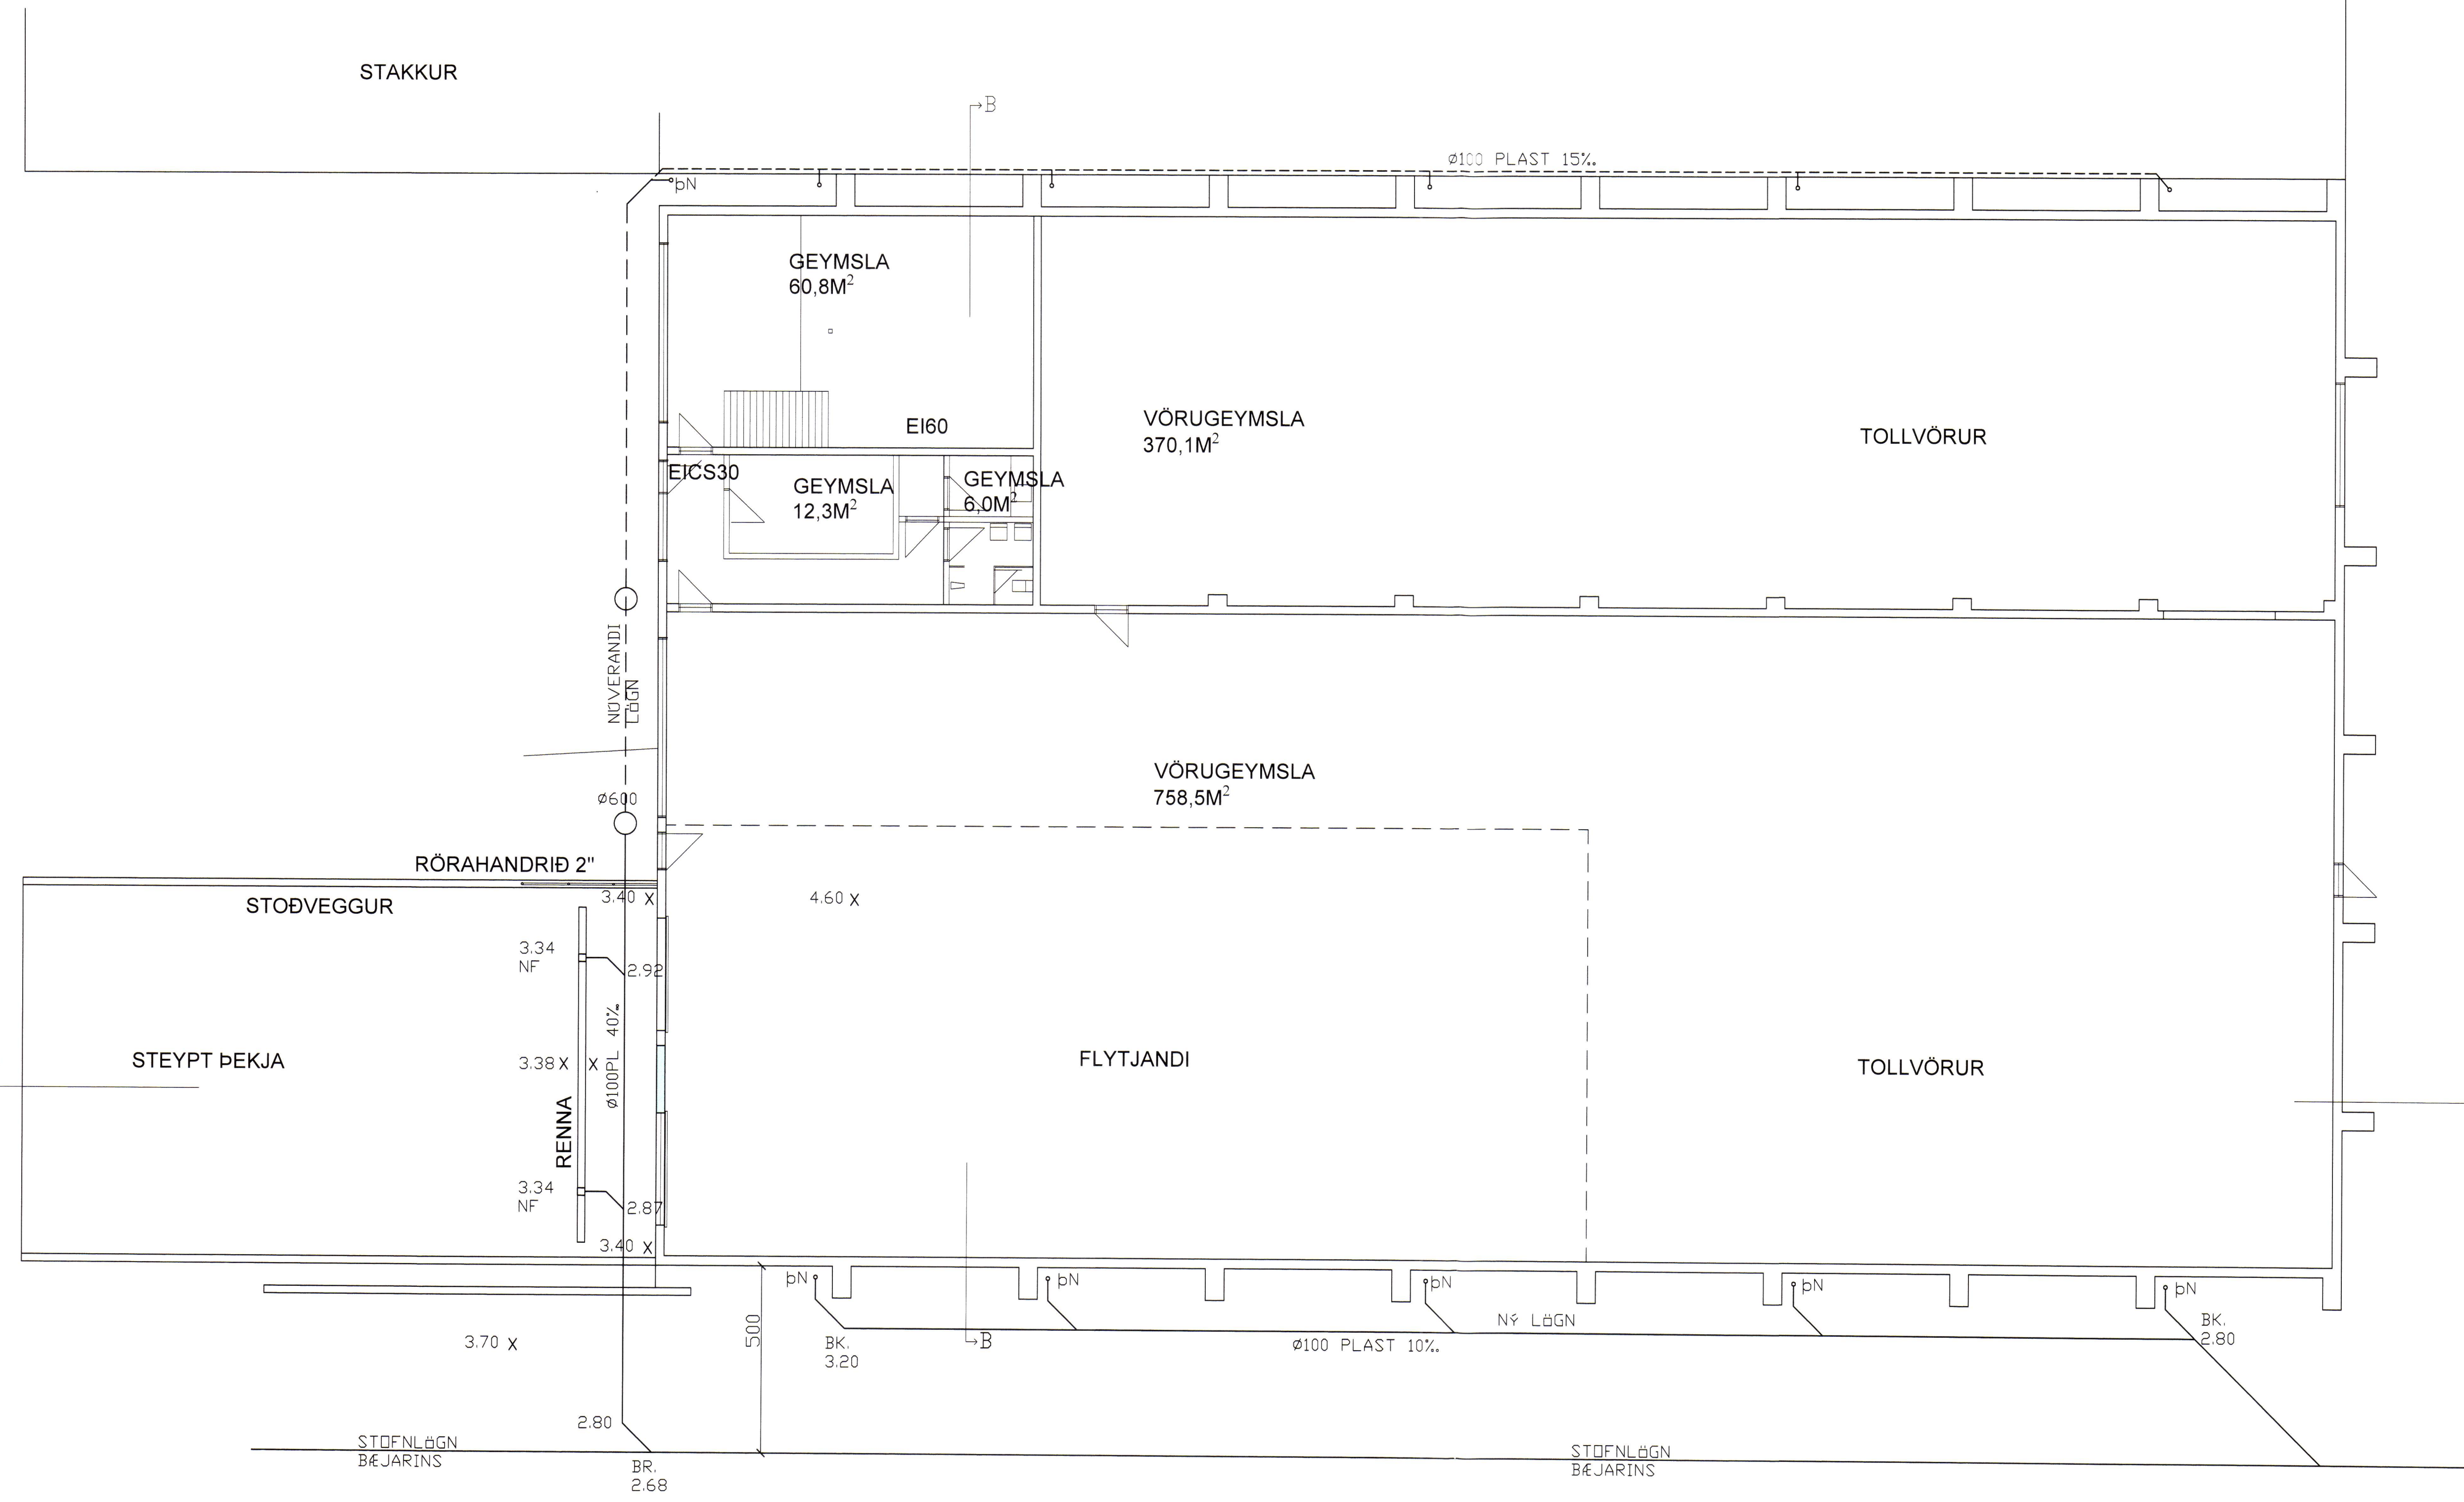


SAMÞYKKT AF BYGGINGARFULLTRUA
 12.12.2002
 FRV

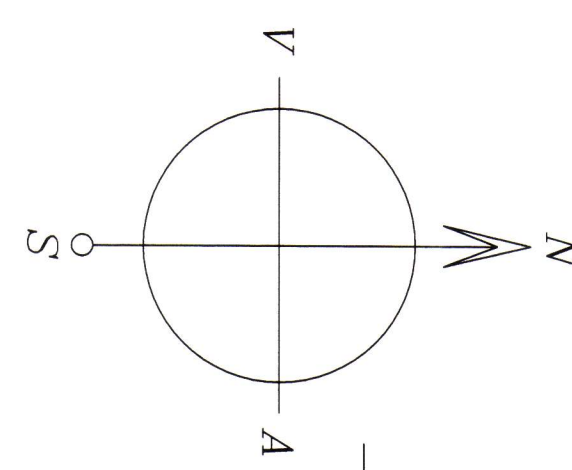

NR	DAGS.	BREYTING
A		
B		
C		
D		
E		
F		
G		
H		

SKÝRINGAR

SKÝRINGAR SJÁ TEIKNINGU NR. 300

Teiknistofa PZ ehf
 Ráðgjafarverkfræðipjónusta
 FRV
 Kirkjuvegi 23 900 Vestmannaeyjum Sími 481-2711 Fax-481-3076
 Heimasíða <http://www.teiknistofa.is> Netfang pz@teiknistofa.is

Verkefni
 EIMSKIP VESTMANNAEYJUM
 VÖRURAMPI OG HURDIR, ÞAK
 Verkefni
 YFIRLITSMYND FRÁRENNSLI
 BREYTINGAR

Dags.	Hannað	Verk.nr	Mælikvarði
07. 2002	PZ	0224	1:100
Yfirarið	Teiknað	Teikn.nr	Breyting
	EA	301	
Samþykkt			