


SAMÞYKKT AF BYGGINGARFULLTAKJA  
10. APR. 2015  
BYGGINGARFULLTAKJAN VESTMANNNAEYJA

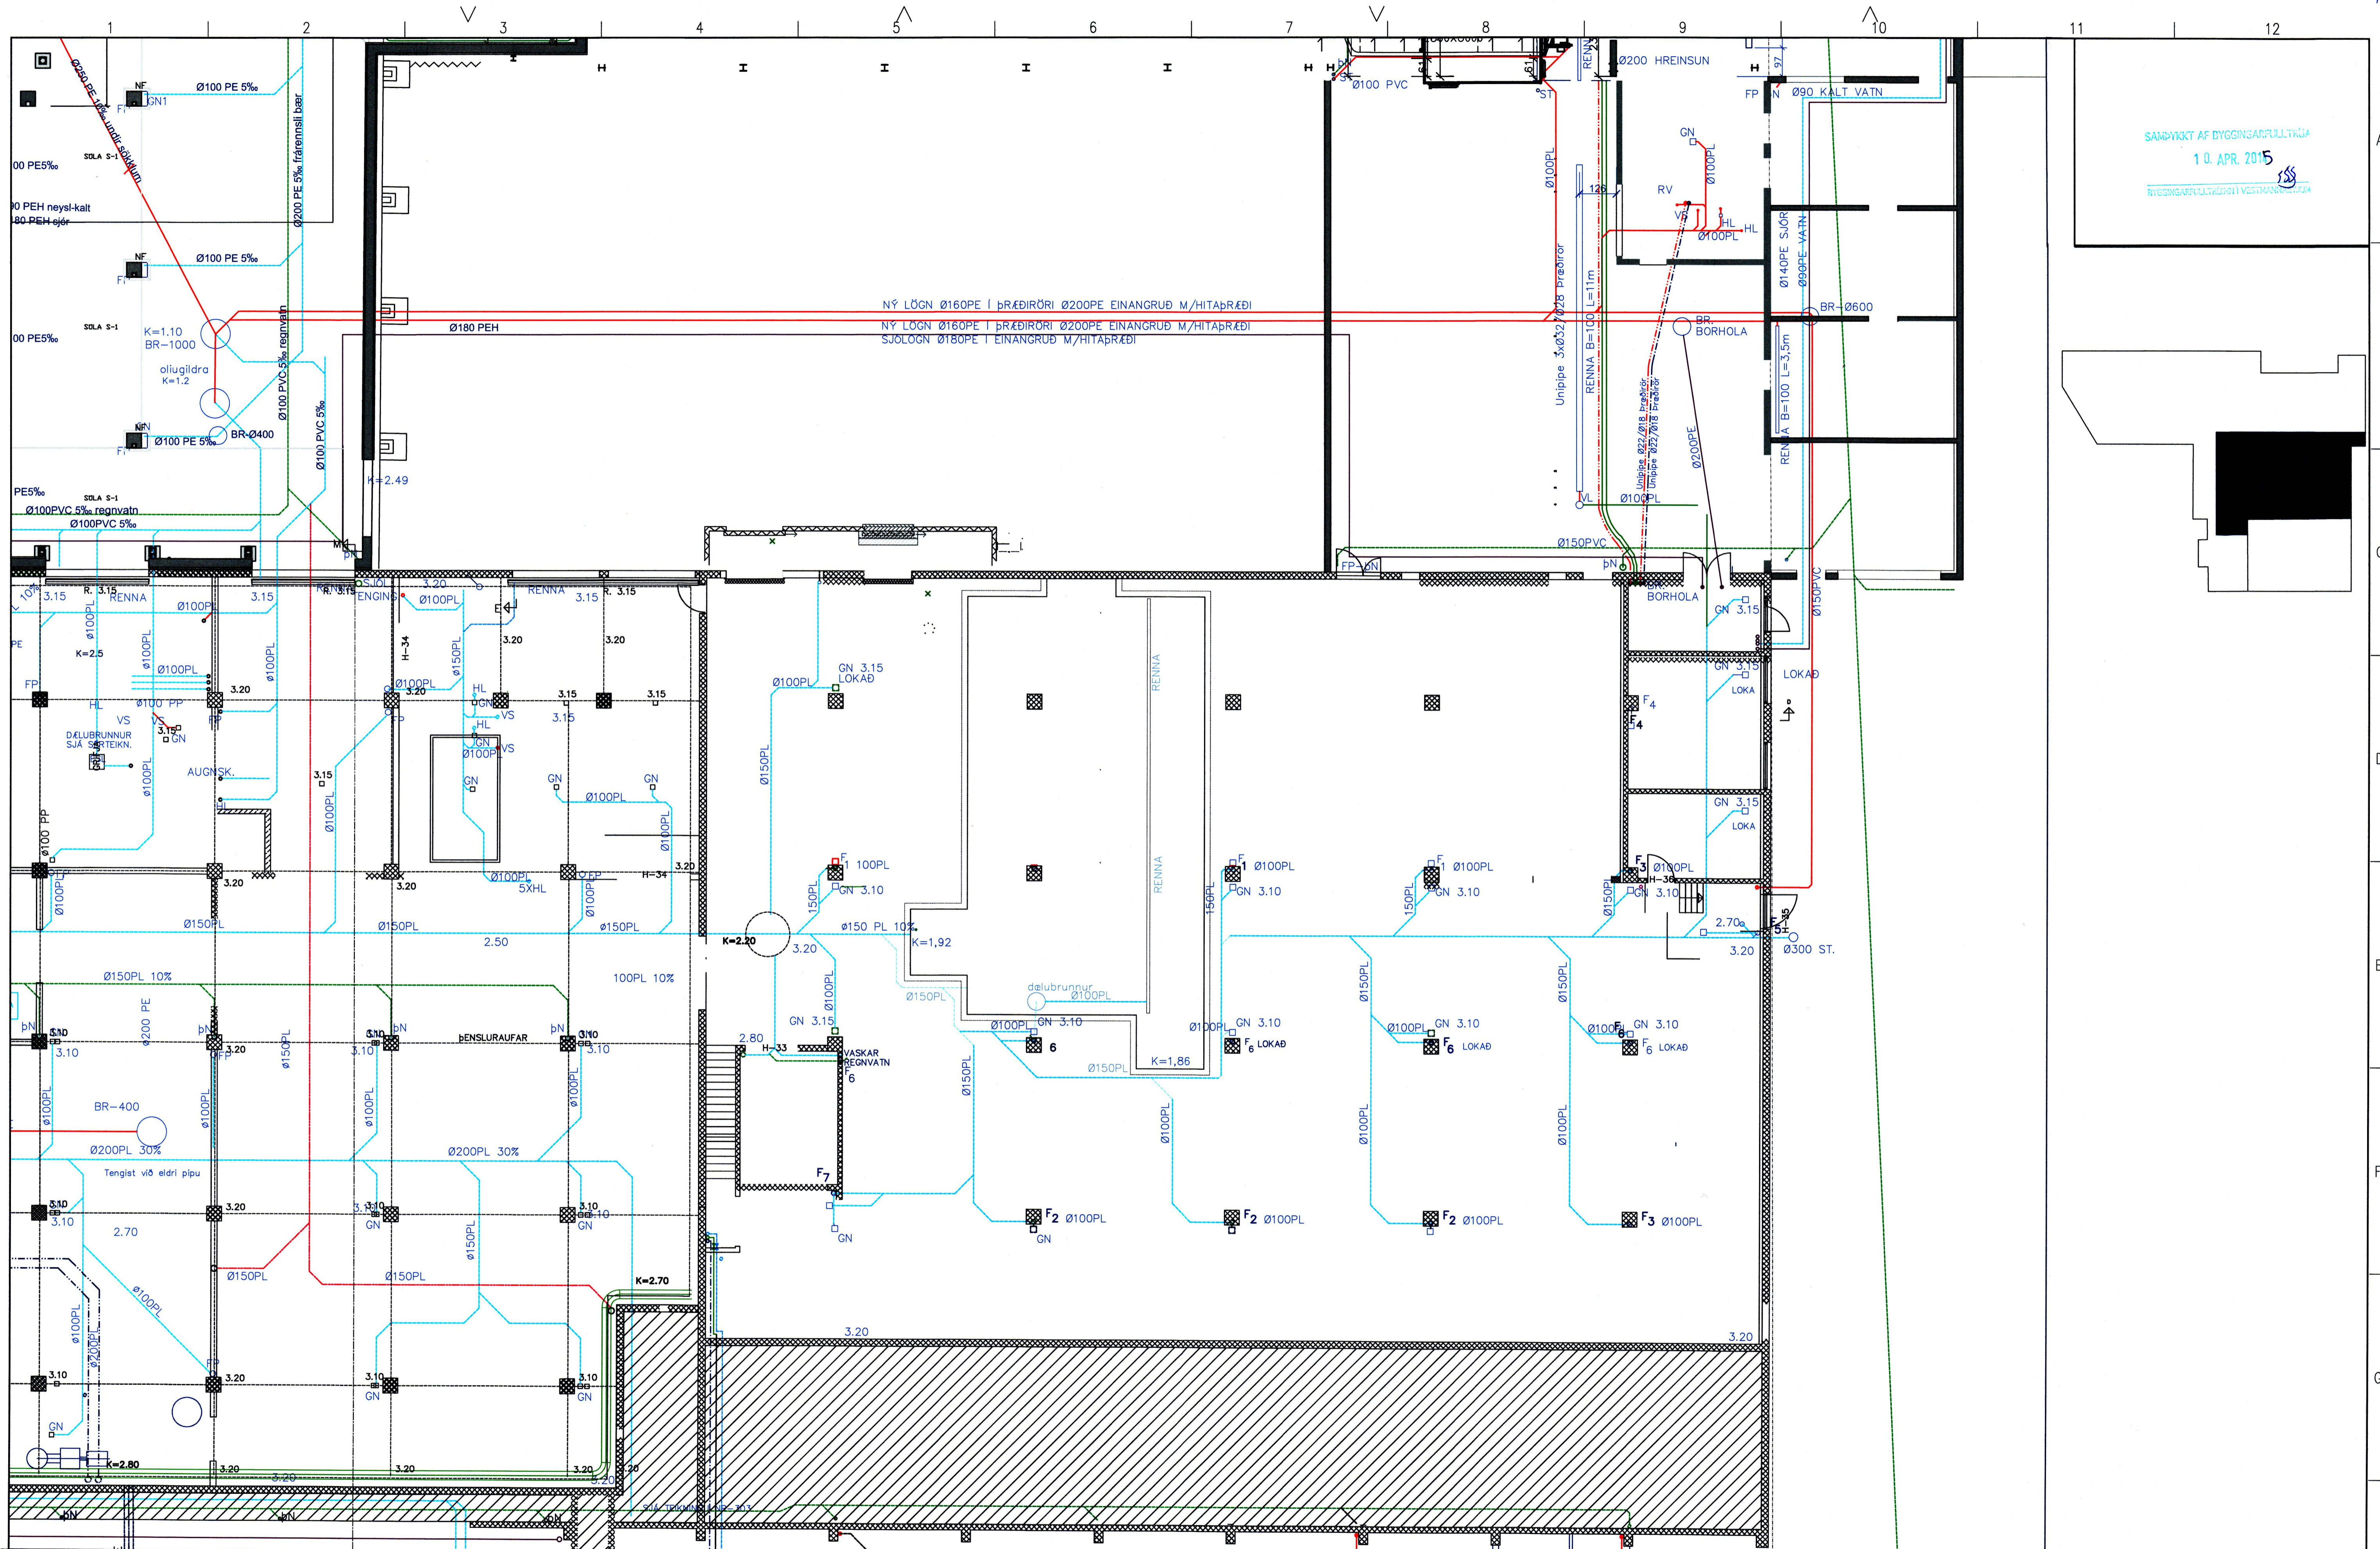

B	15.02.15	LAGNIR Í JÖRÐU			
A	30.08.14	ÚTVEGGIR VIÐBYGGINGAR FÆRDIR			
NR	DAGS.	BREYTING	NR	DAGS.	BREYTING

Dags.	Hannað	Verk.nr	Mælikvarði
05.06.14	BB/BM	0123-7	1:100
Yfirfarið	Teiknað	Teikn.nr	Breyting
SP	BB/BM	3.115	B
Samþykkt	1. Jóhanna Þ. Jónsson 220963-5495		

Verkheiti  
ÍSFLAG VESTMANNNAEYJA  
STRÁNDVEGUR 102 VIÐBYGGING

Verkefni  
GRUNNMYND 1. HÆÐ MIÐJA HLUTI 5  
FRÆRENNSLI

**tpz**  
teiknistofa

Kirkjuvegi 23 900  
Vestmannaeyjum  
Sími 481-2711  
tpz@teiknistofa.is  
www.teiknistofa.is