
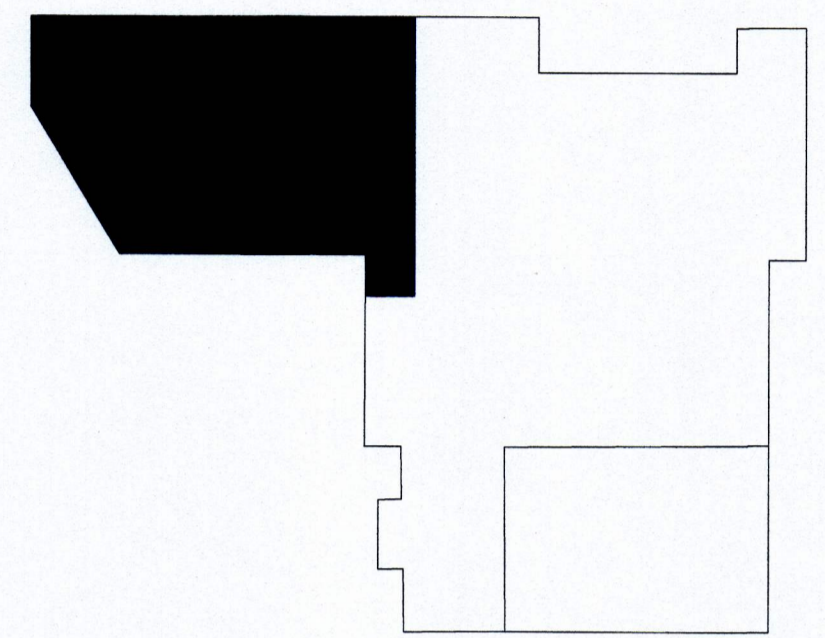


SAMÞYKKT AF BYGGINGARFRULLTÚNA
 10. APR. 2015
 BYGGINGARFRULLTÚNA Í VESTMANNNAEYJA

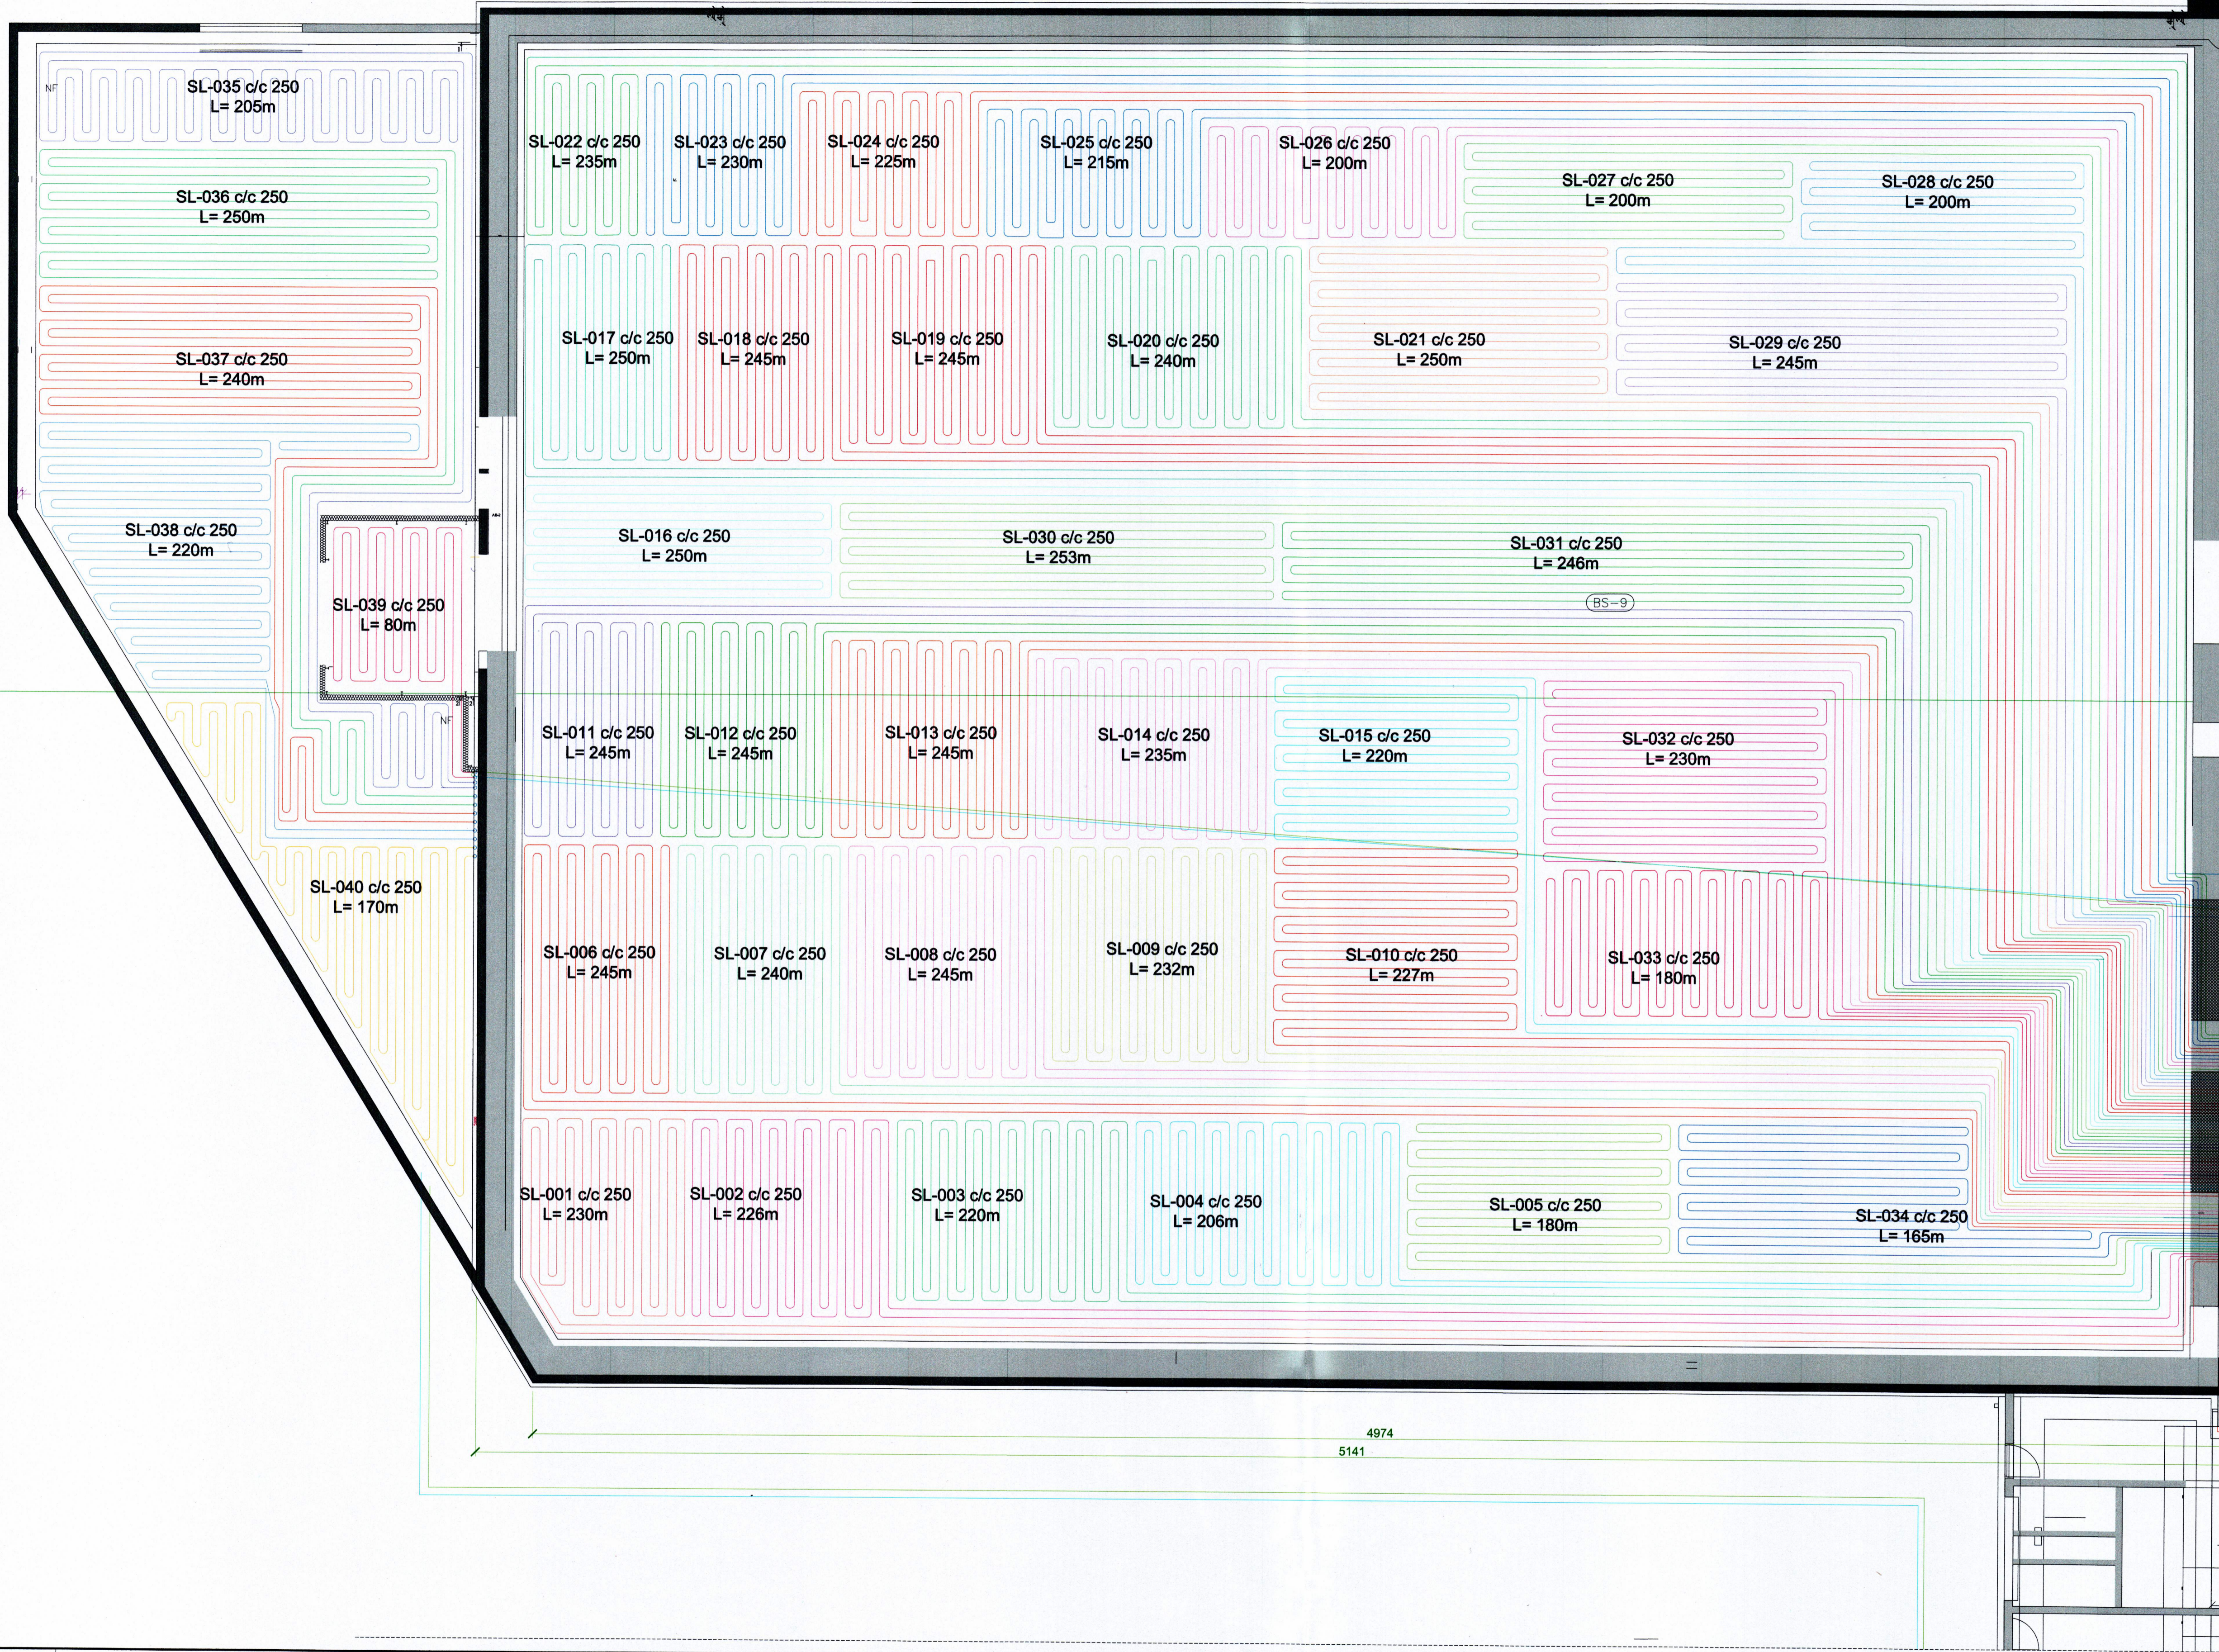

NR	DAGS.	BREYTING	NR	DAGS.	BREYTING
A	14.02.15	LAGNIR Í GOLFÍ			

Dags.	Hannað	Verk.nr	Mælikvarði
05.06.2014	BB	0123-7	1:100
Yfirfarið	Teiknað	Teikn.nr	Breyting
SP	BB	3.131	A
Samþykkt <i>Þórunn Þórgunnsdóttir 278963-5445</i>			

Verkhelti
 ÍSFÉLAG VESTMANNNAEYJA
 STRANDVEGUR 102 VIÐBYGGING
 Verkefni
 GRUNNMYND 1. HÆÐ FRYSTIKLEFI
 GÓLFHITALAGNIR

tpz
 teiknistofa

Kirkjuveg 23 900
 Vestmannaeyjum
 Sími 481-2711
 tpz@teiknistofa.is
 www.teiknistofa.is

4974
 5141