12740

SAMÞYKKT AF BYGGINGAR...
11 JÚNÍ 2015
BYGGINGARFULLTRÚINN í VESTMANNAEYJUM

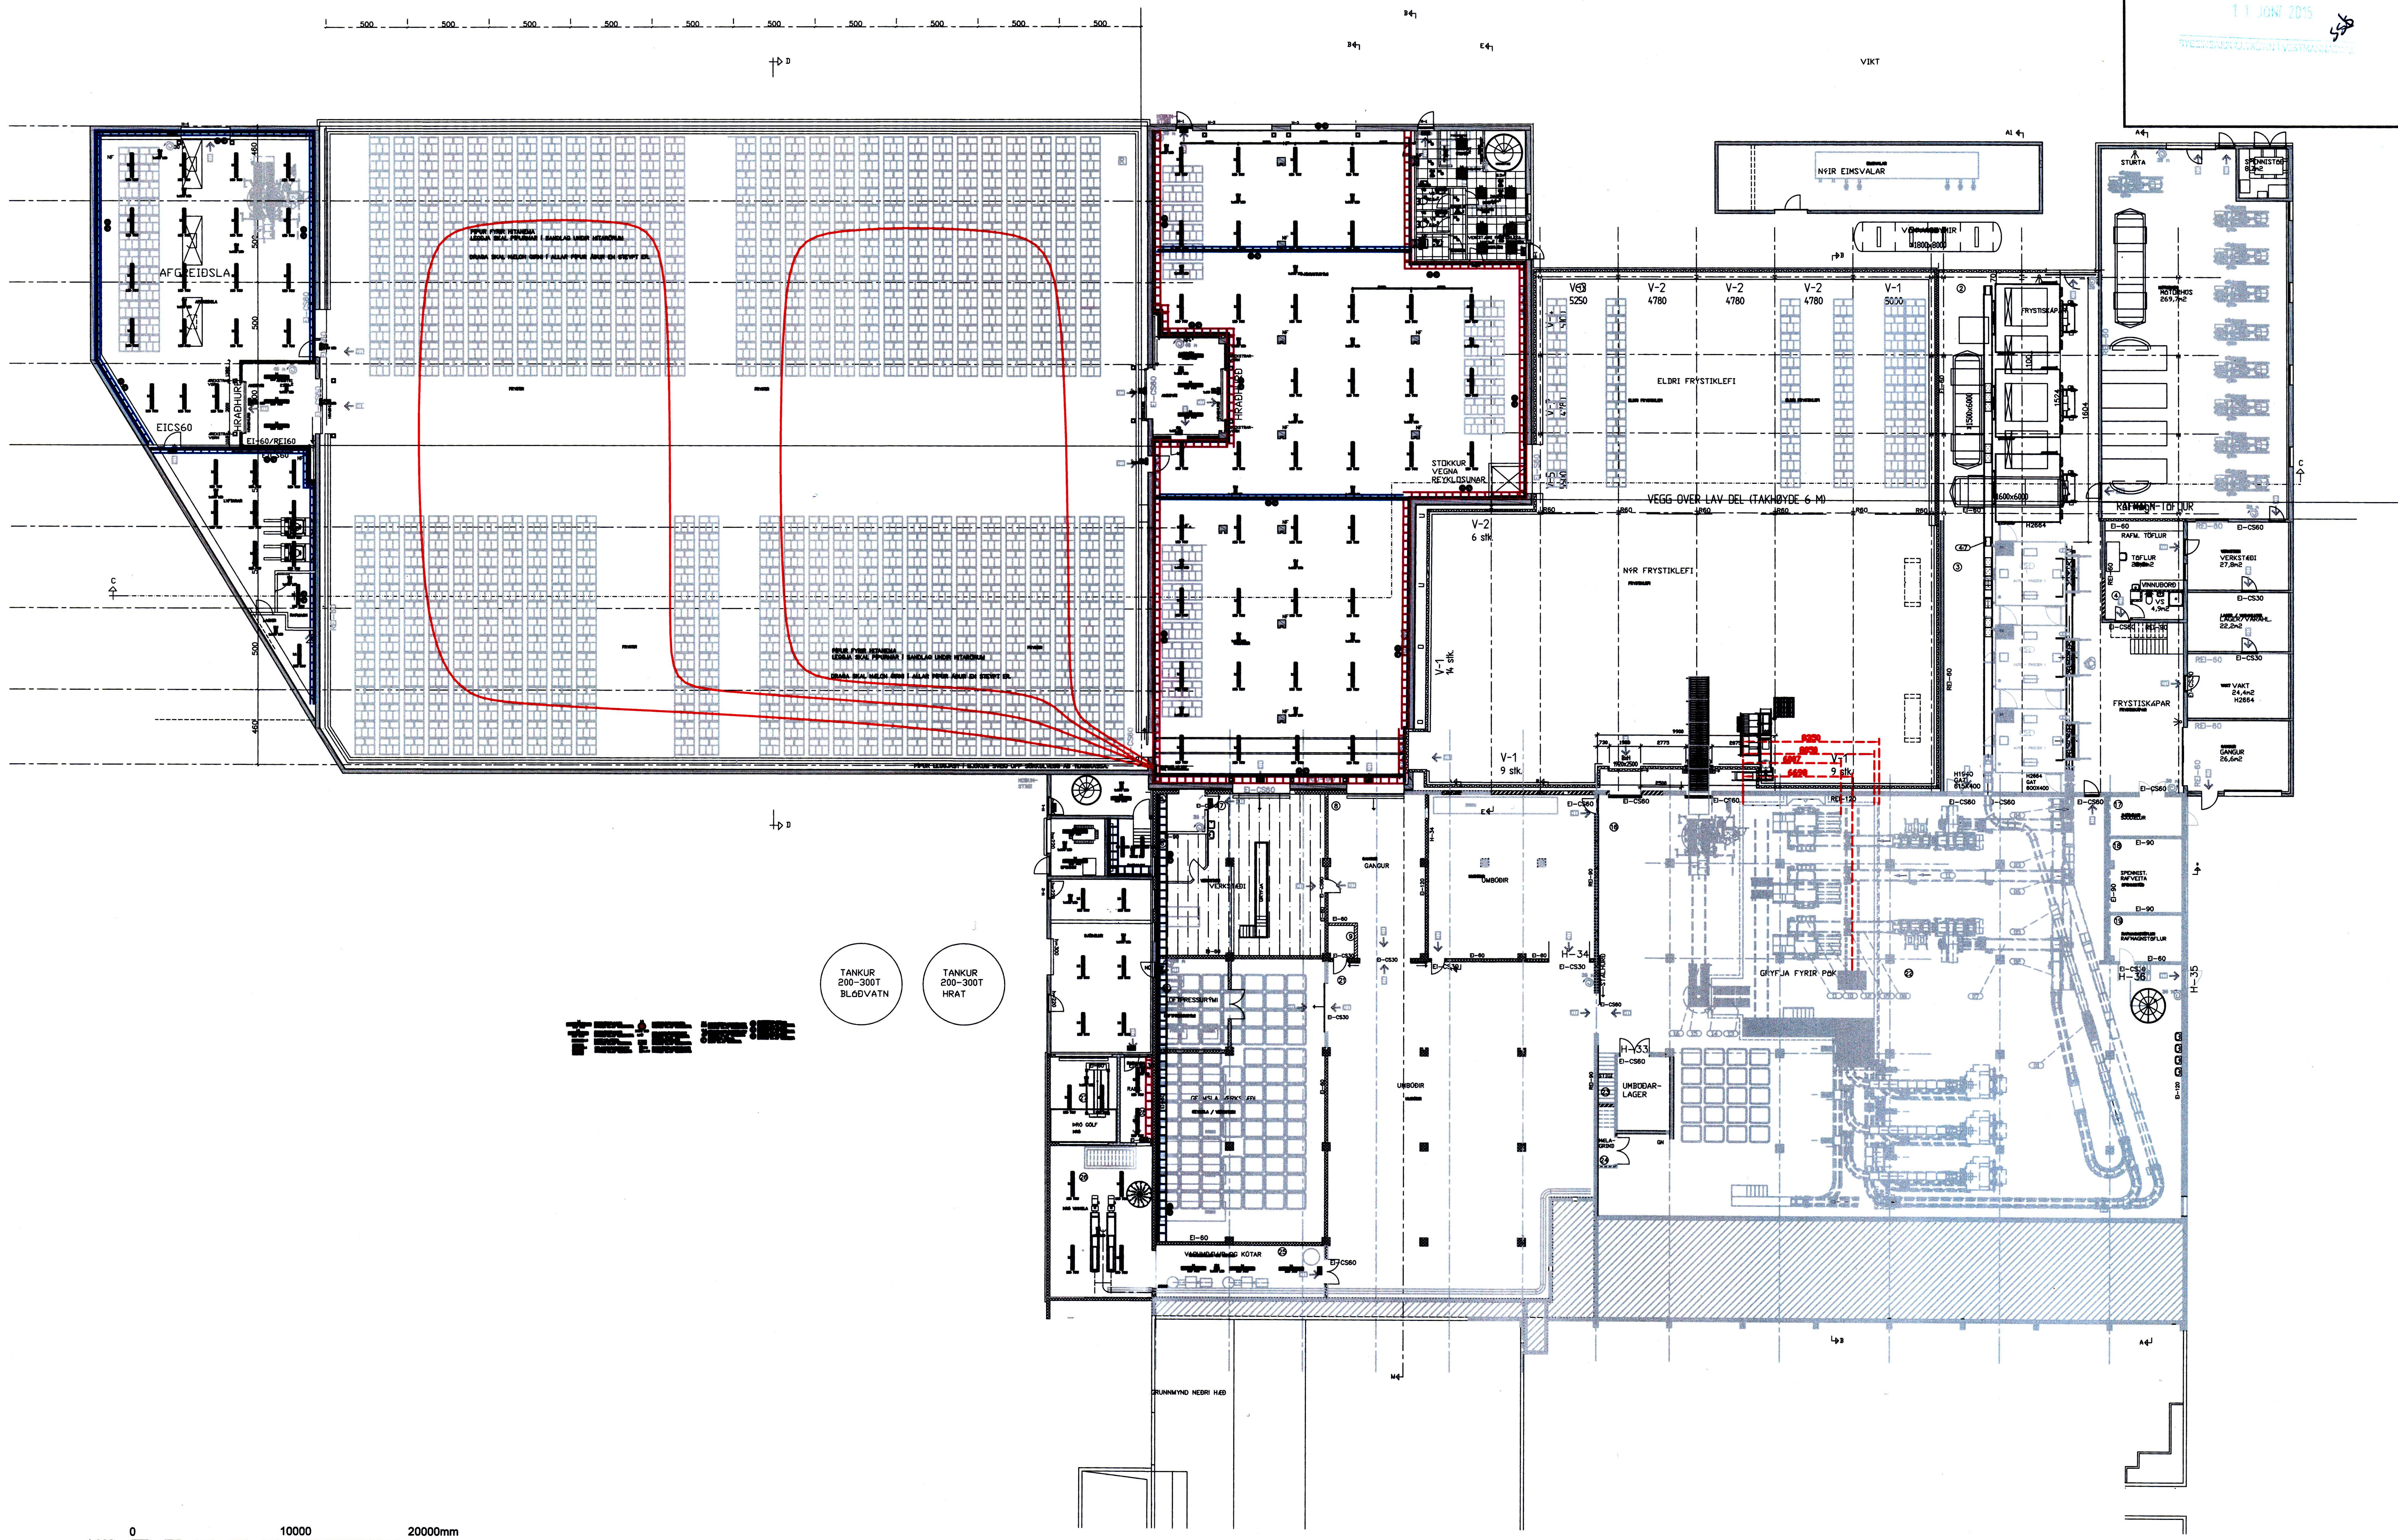

ÚTG	DAGS	SKÝRINGAR	TEIK	HANN	RÝNT	SAMÞ
A	05.05.2015	VERKTEIKNING	ÞH	ÞH	ÞH	ÞH

DOLLI
RAFLAGNAHÖNNUN
ÞORLEIFUR DOLLI HJÁLMARSSON

SÍMI: 897 1156 - NETFANG: dolli@dolli.is - www.dolli.is

ÚTG. DAGS	HANNAÐ	MÆLIKVARÐI
25.04.2015	ÞH	1:200
YFIRFARIÐ	TEIKNAÐ ÞH	

SAMÞYKKT: 271261-3659

ÍSFÉLAG VESTMANNEYJA
STRANDVEGUR 102
LAMPAPLAN OG LAGNALEIÐIR
1. HÆÐ
GRUNNMYND

VERKFANG 14001 TEIKNING E30.1.101 A

©Öll afnot og afritun teikninger, að hluta eða í heild er háð skriflegu leyfi höfunda