
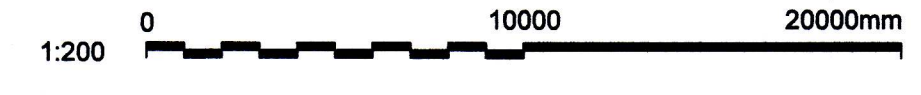


PYNGU 3000 KG OG STÆRD SAMIS TÆÐU  
2500 X 2500 X 7000

SAMÞYKKT AF BYGGINGARFULLTRÖA  
11. JUNI 2015  
BYGGINGARFULLTRÖUNN Í VESTMANNALÖGUM

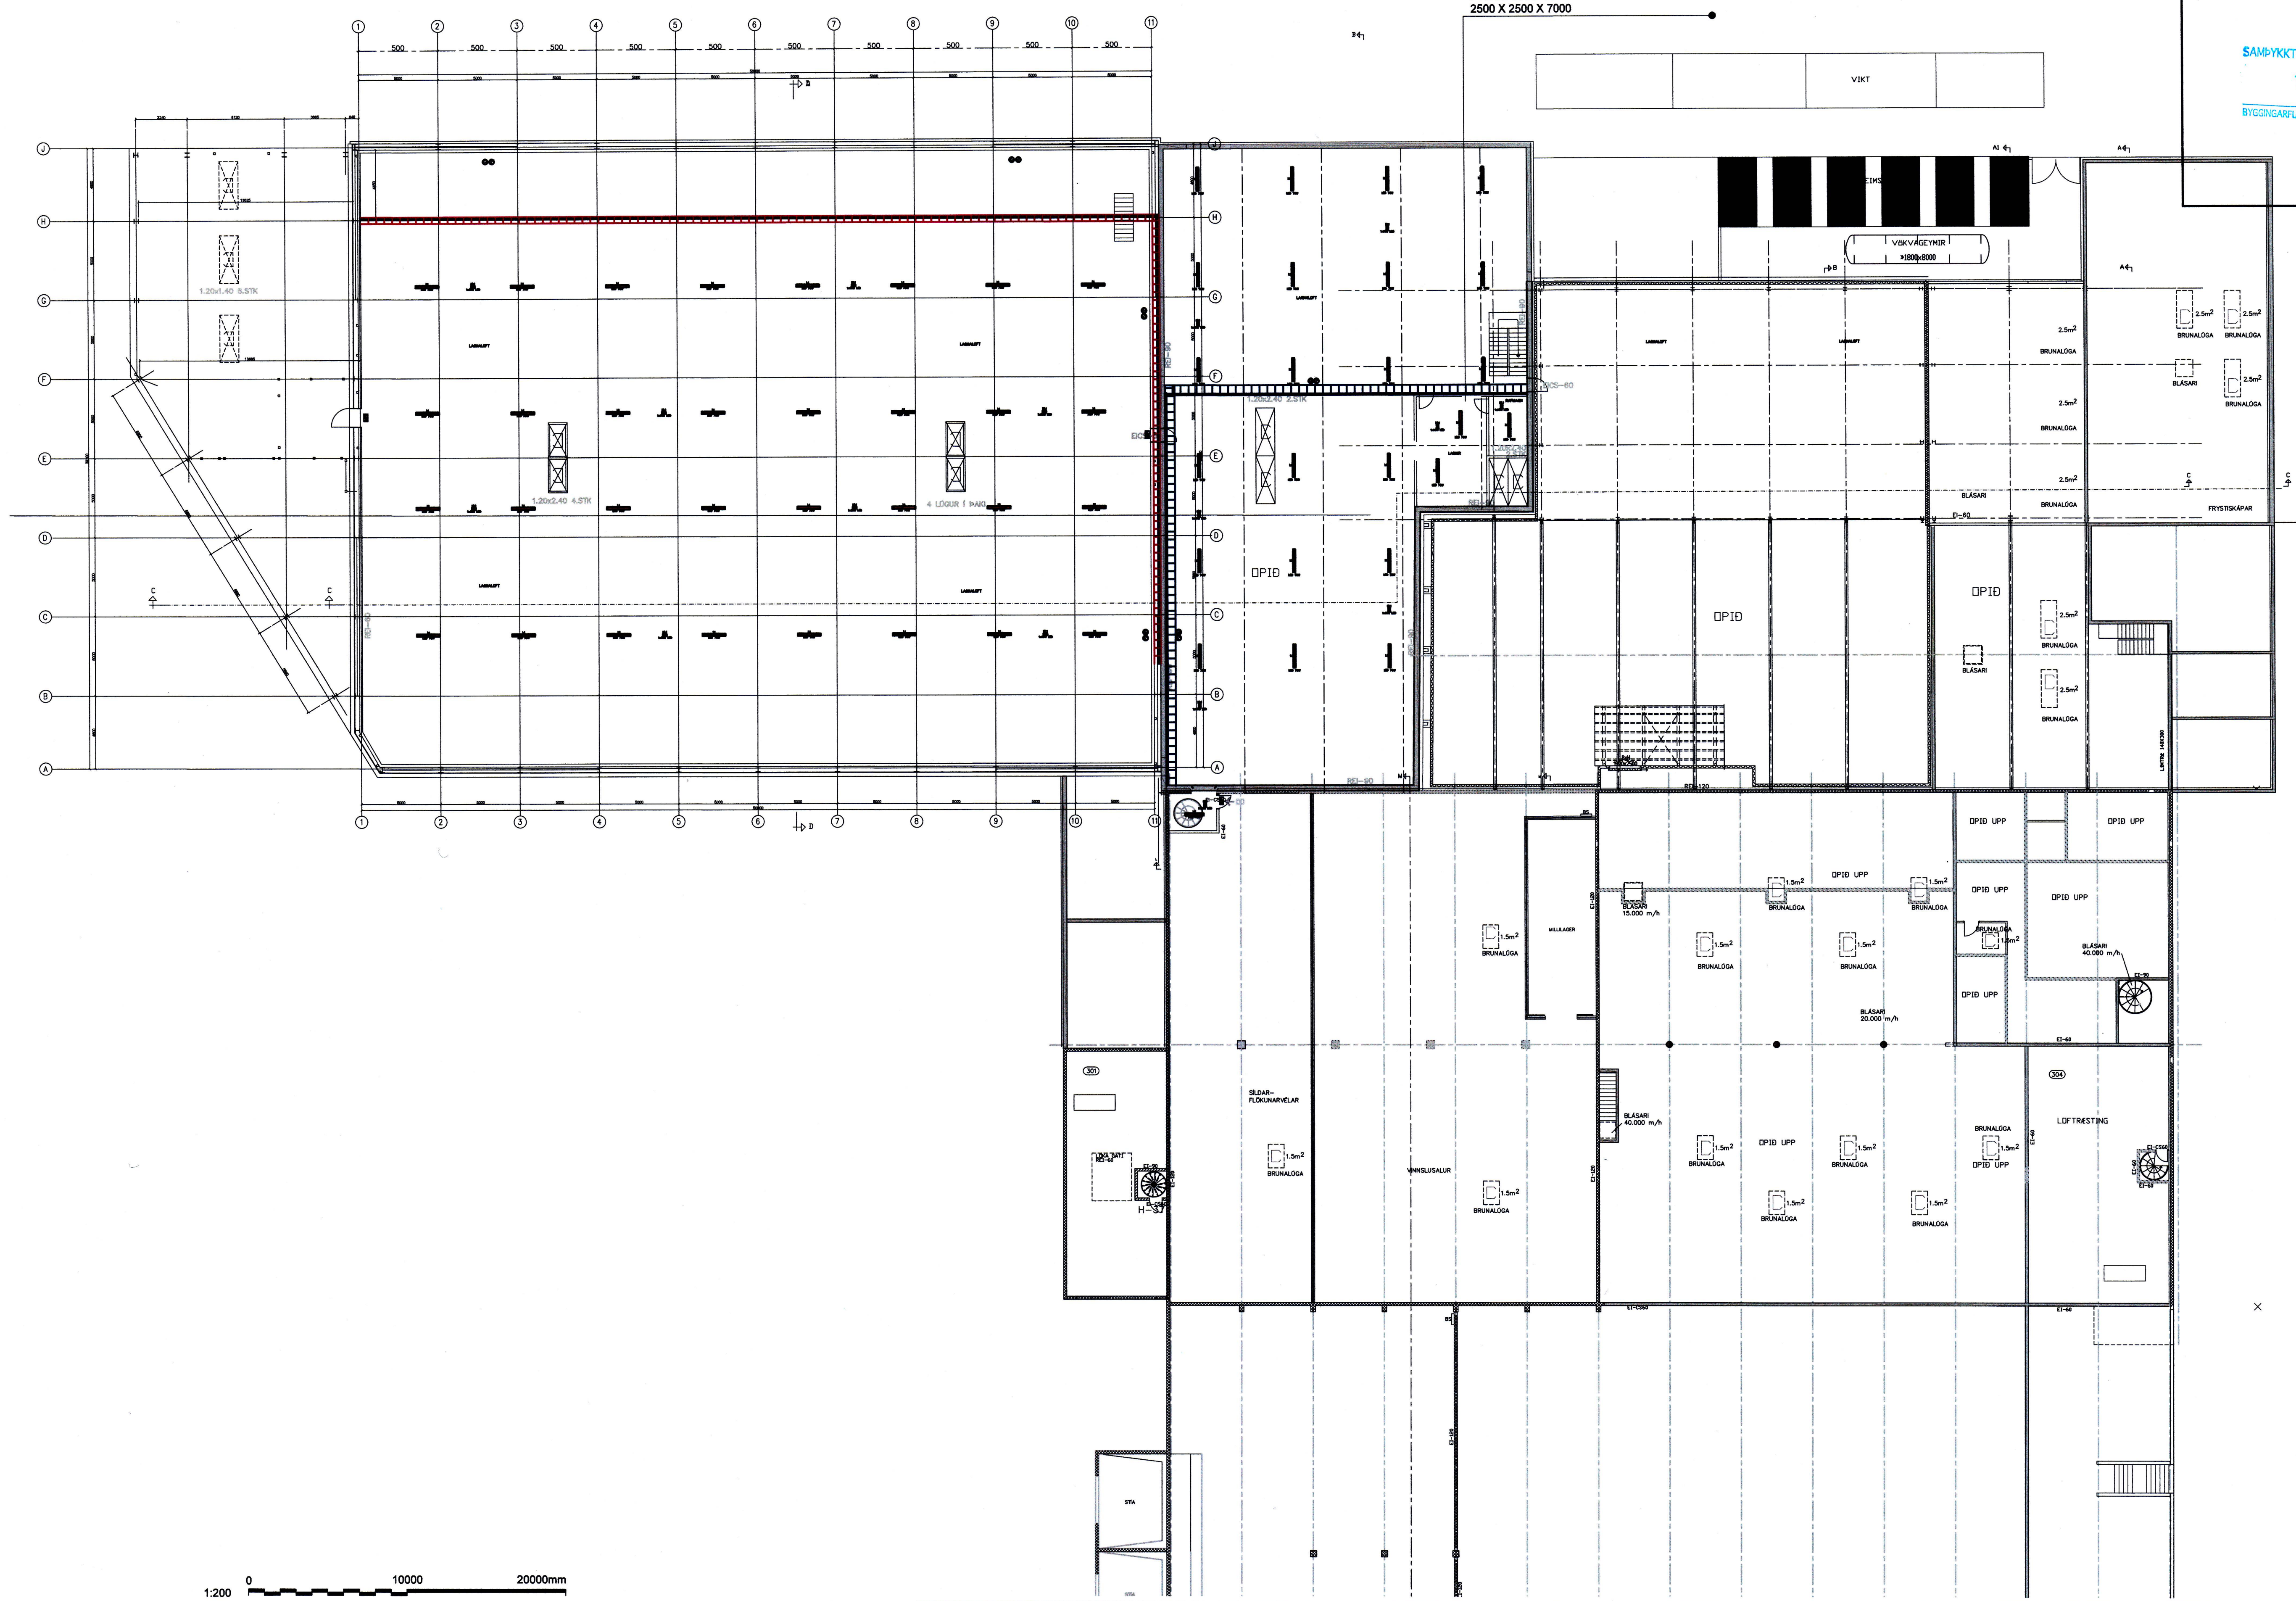

		<b>DOLLI</b> RAFLAGNAHÖNNUN ÞORLEIFUR DOLLI HJÁLMARSSON SÍMI: 897 1156 - NETFANG: dolli@dolli.is - www.dolli.is	ÚTG. DAGS 25.04.2015	HANNAÐ ÞH	MÆLIKVARÐI 1:200	ÍS FÉLAG VESTMANNEYJA STRANDVEGUR 102 LAMPAPLAN OG LAGNALEIÐIR 3. HÆÐ GRUNNMYND
			YFIRFARIÐ	TEIKNAD ÞH	SAMÞYKKT: <i>Dolli</i> 271261-3659	
ÚTG. DAGS	SKÝRINGAR	TEIK. HANN RÝNT SAMÞ.	ÚTG. DAGS	SKÝRINGAR	TEIK. HANN RÝNT SAMÞ.	

© Öll athot og athitun teikningar, að hálta eða í haldi er hátt skráð og hefur höfundur