

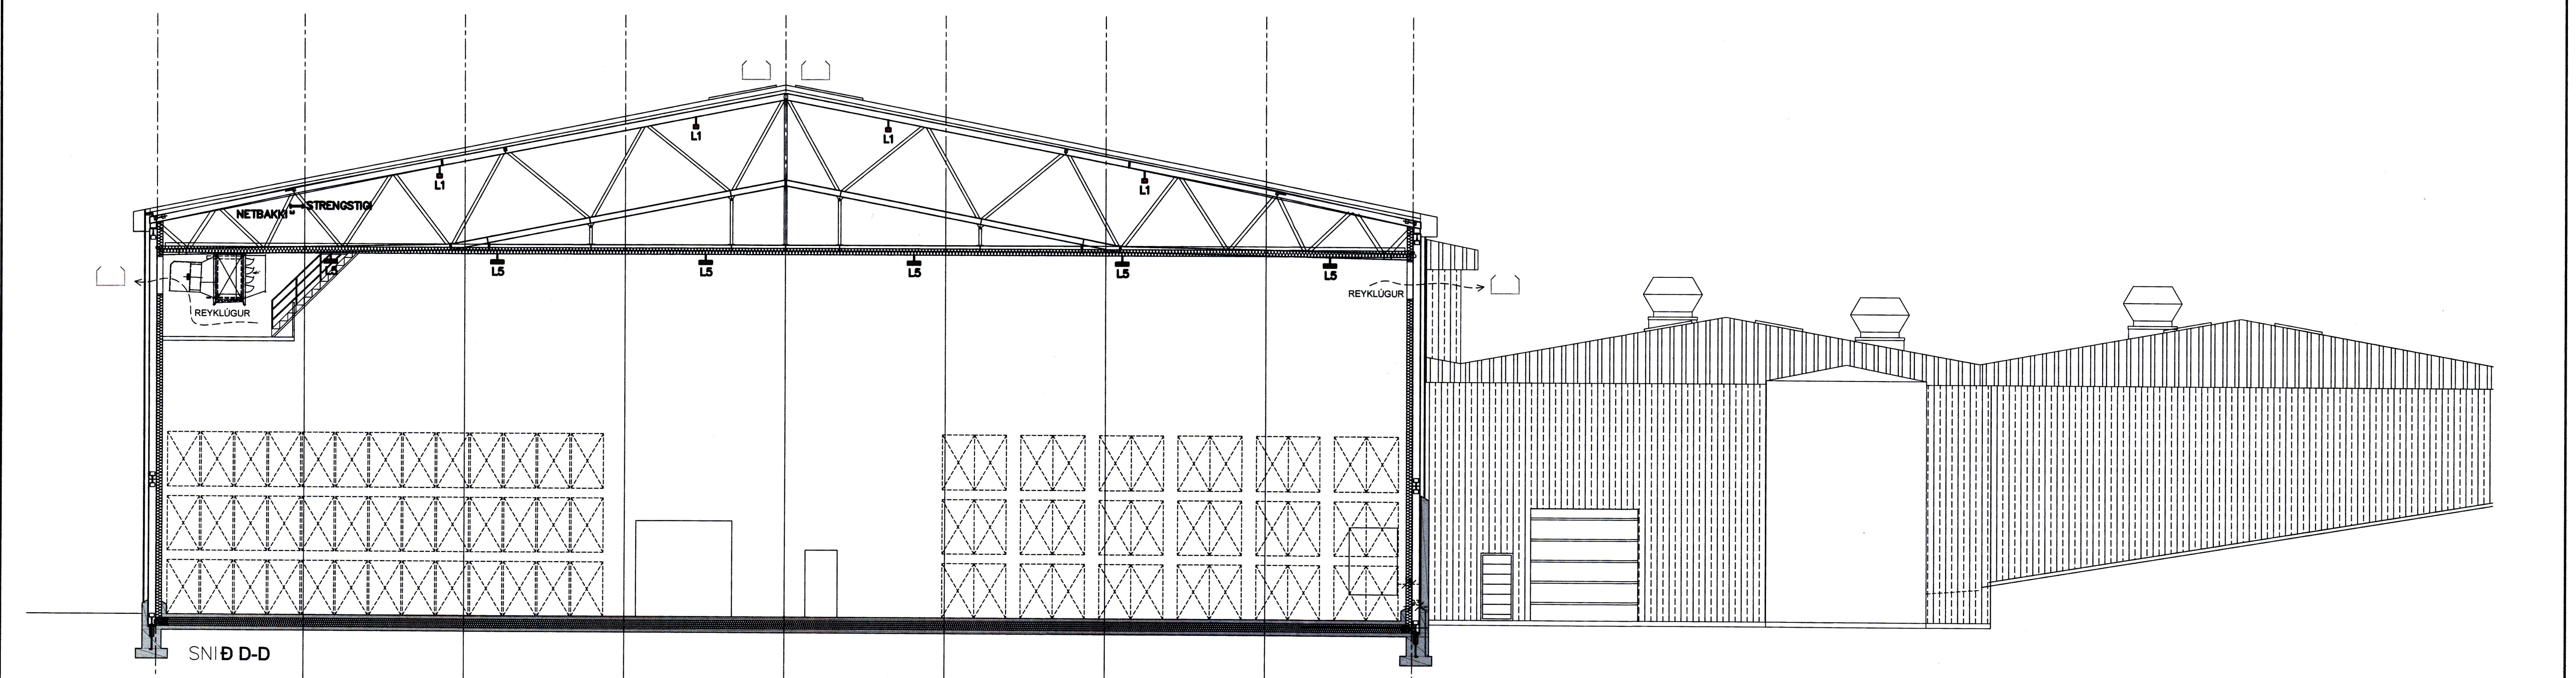


SAMÞYKKT AF BYGGINGARFULLTRÚA
 11. JÚNÍ 2015
 BYGGINGARFULLTRÚA | VESTMANNAYJUM

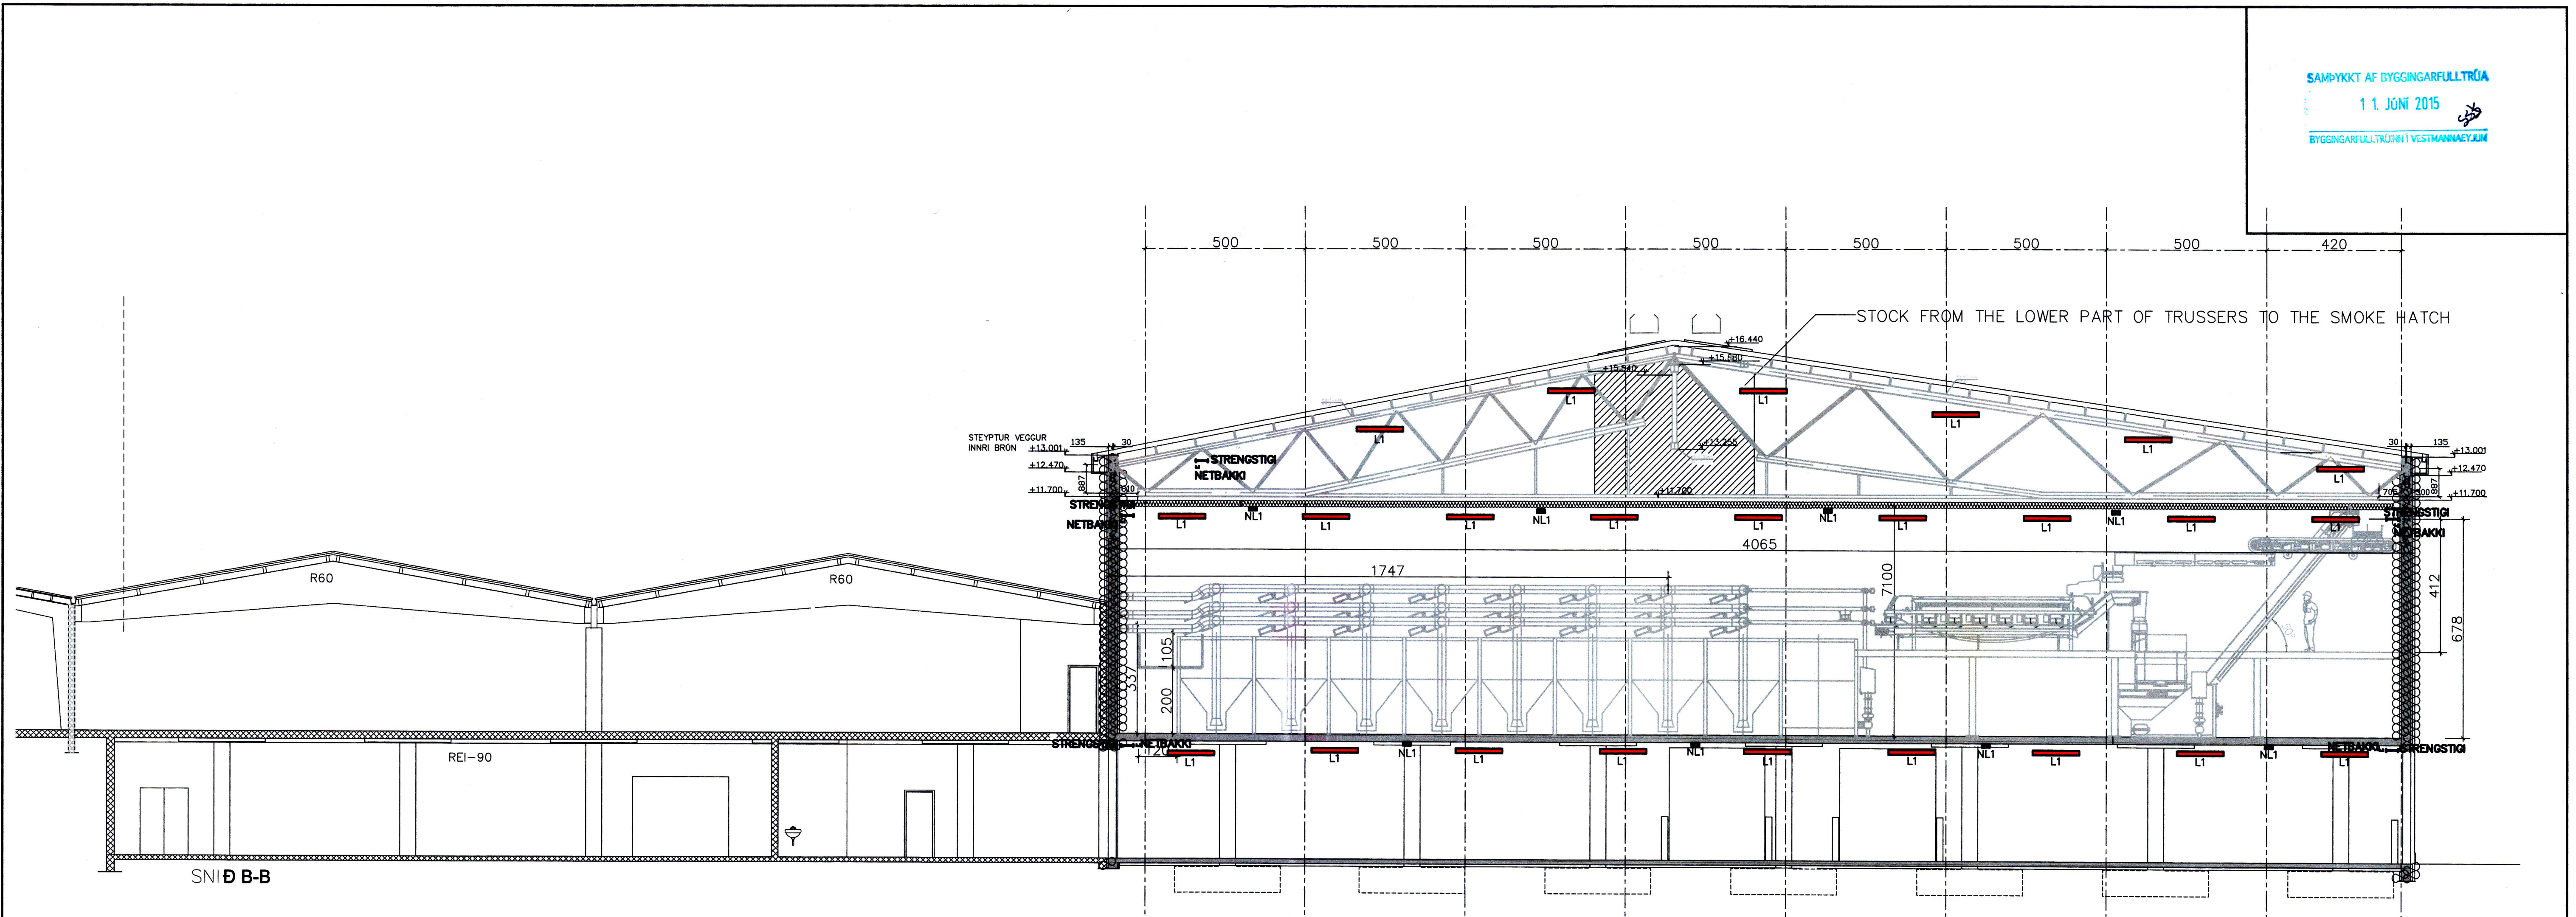

- L1** RAKAPÉTTUR LAMPI LAGBUR TIL AF VERKKAUPA
- L2** RAKAPÉTTUR LAMPI LAGBUR TIL AF VERKKAUPA
- L3** LAMPI VÍÐ SPÉGL LAGBUR TIL AF VERKTAKA
- L4** LED LAMPI Í KERFISLOFT LAGBUR TIL AF VERKTAKA
- L5** KASTARI Í FRYSTIKLEFA LAGBUR TIL AF VERKKAUPA
- L6** LED LAMPI Í KERFISLOFT LAGBUR TIL AF VERKTAKA
- L7** RAKAPÉTTUR ÚT LJÓÐ LAGBUR TIL AF VERKKAUPA
- L8** RAKAPÉTTUR NEYÐARLAMPI LAGBUR TIL AF VERKKAUPA
- NL1** RAKAPÉTTUR NEYÐARLAMPI LAGBUR TIL AF VERKKAUPA
- NL2** NEYÐARLAMPI Í KERFISLOFT LAGBUR TIL AF VERKTAKA
- NL3** NETRENNNA 100mm LÖGÐ TIL AF VERKTAKA
- S6** STRENGSTIGI 600mm LAGBUR TIL AF VERKTAKA
- S4** STRENGSTIGI 400mm LAGBUR TIL AF VERKTAKA
- S3** STRENGSTIGI 300mm LAGBUR TIL AF VERKTAKA

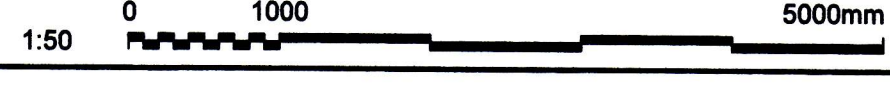

ÚTG DAGS	SKÝRINGAR	TEIK HANN RÝNT SAMÞ	ÚTG DAGS	SKÝRINGAR	TEIK HANN RÝNT SAMÞ
			A 05.05.2015	VERKTEIKNING	PH PH PH PH

DOLLI
 RAFLAGNAHÖNNUN
 ÞORLEIFUR DOLLI HJÁLMARSSON
 Sími: 897 1158 - NETFANG: doll@dolli.is - www.dolli.is

ÚTG. DAGS	HANNAÐ	MÆLIKVARÐI
25.04.2015	ÞH	1:50
YFIRFARIÐ	TEIKNAD	
	ÞH	

ÍSFÉLAG VESTMANNEYJA	VERKFANG	14001	TEIKNING	E30.5.001 A
STRANDVEGUR 102				
LAMPAPLAN OG LAGNALEIÐIR				
SNÍÐ				

©Ör efnar og afritar höfundar. Öll réttindi eru haldin. Öll skýringar eru í hönd höfundar.