


2500 X 2500 X 1000

SAMÞYKKT AF DYGGINGARFULLTRÖ  
1.1. JÚNÍ 2015  
DYGGINGARFULLTRÖTTI VESTMANNNAEYJA

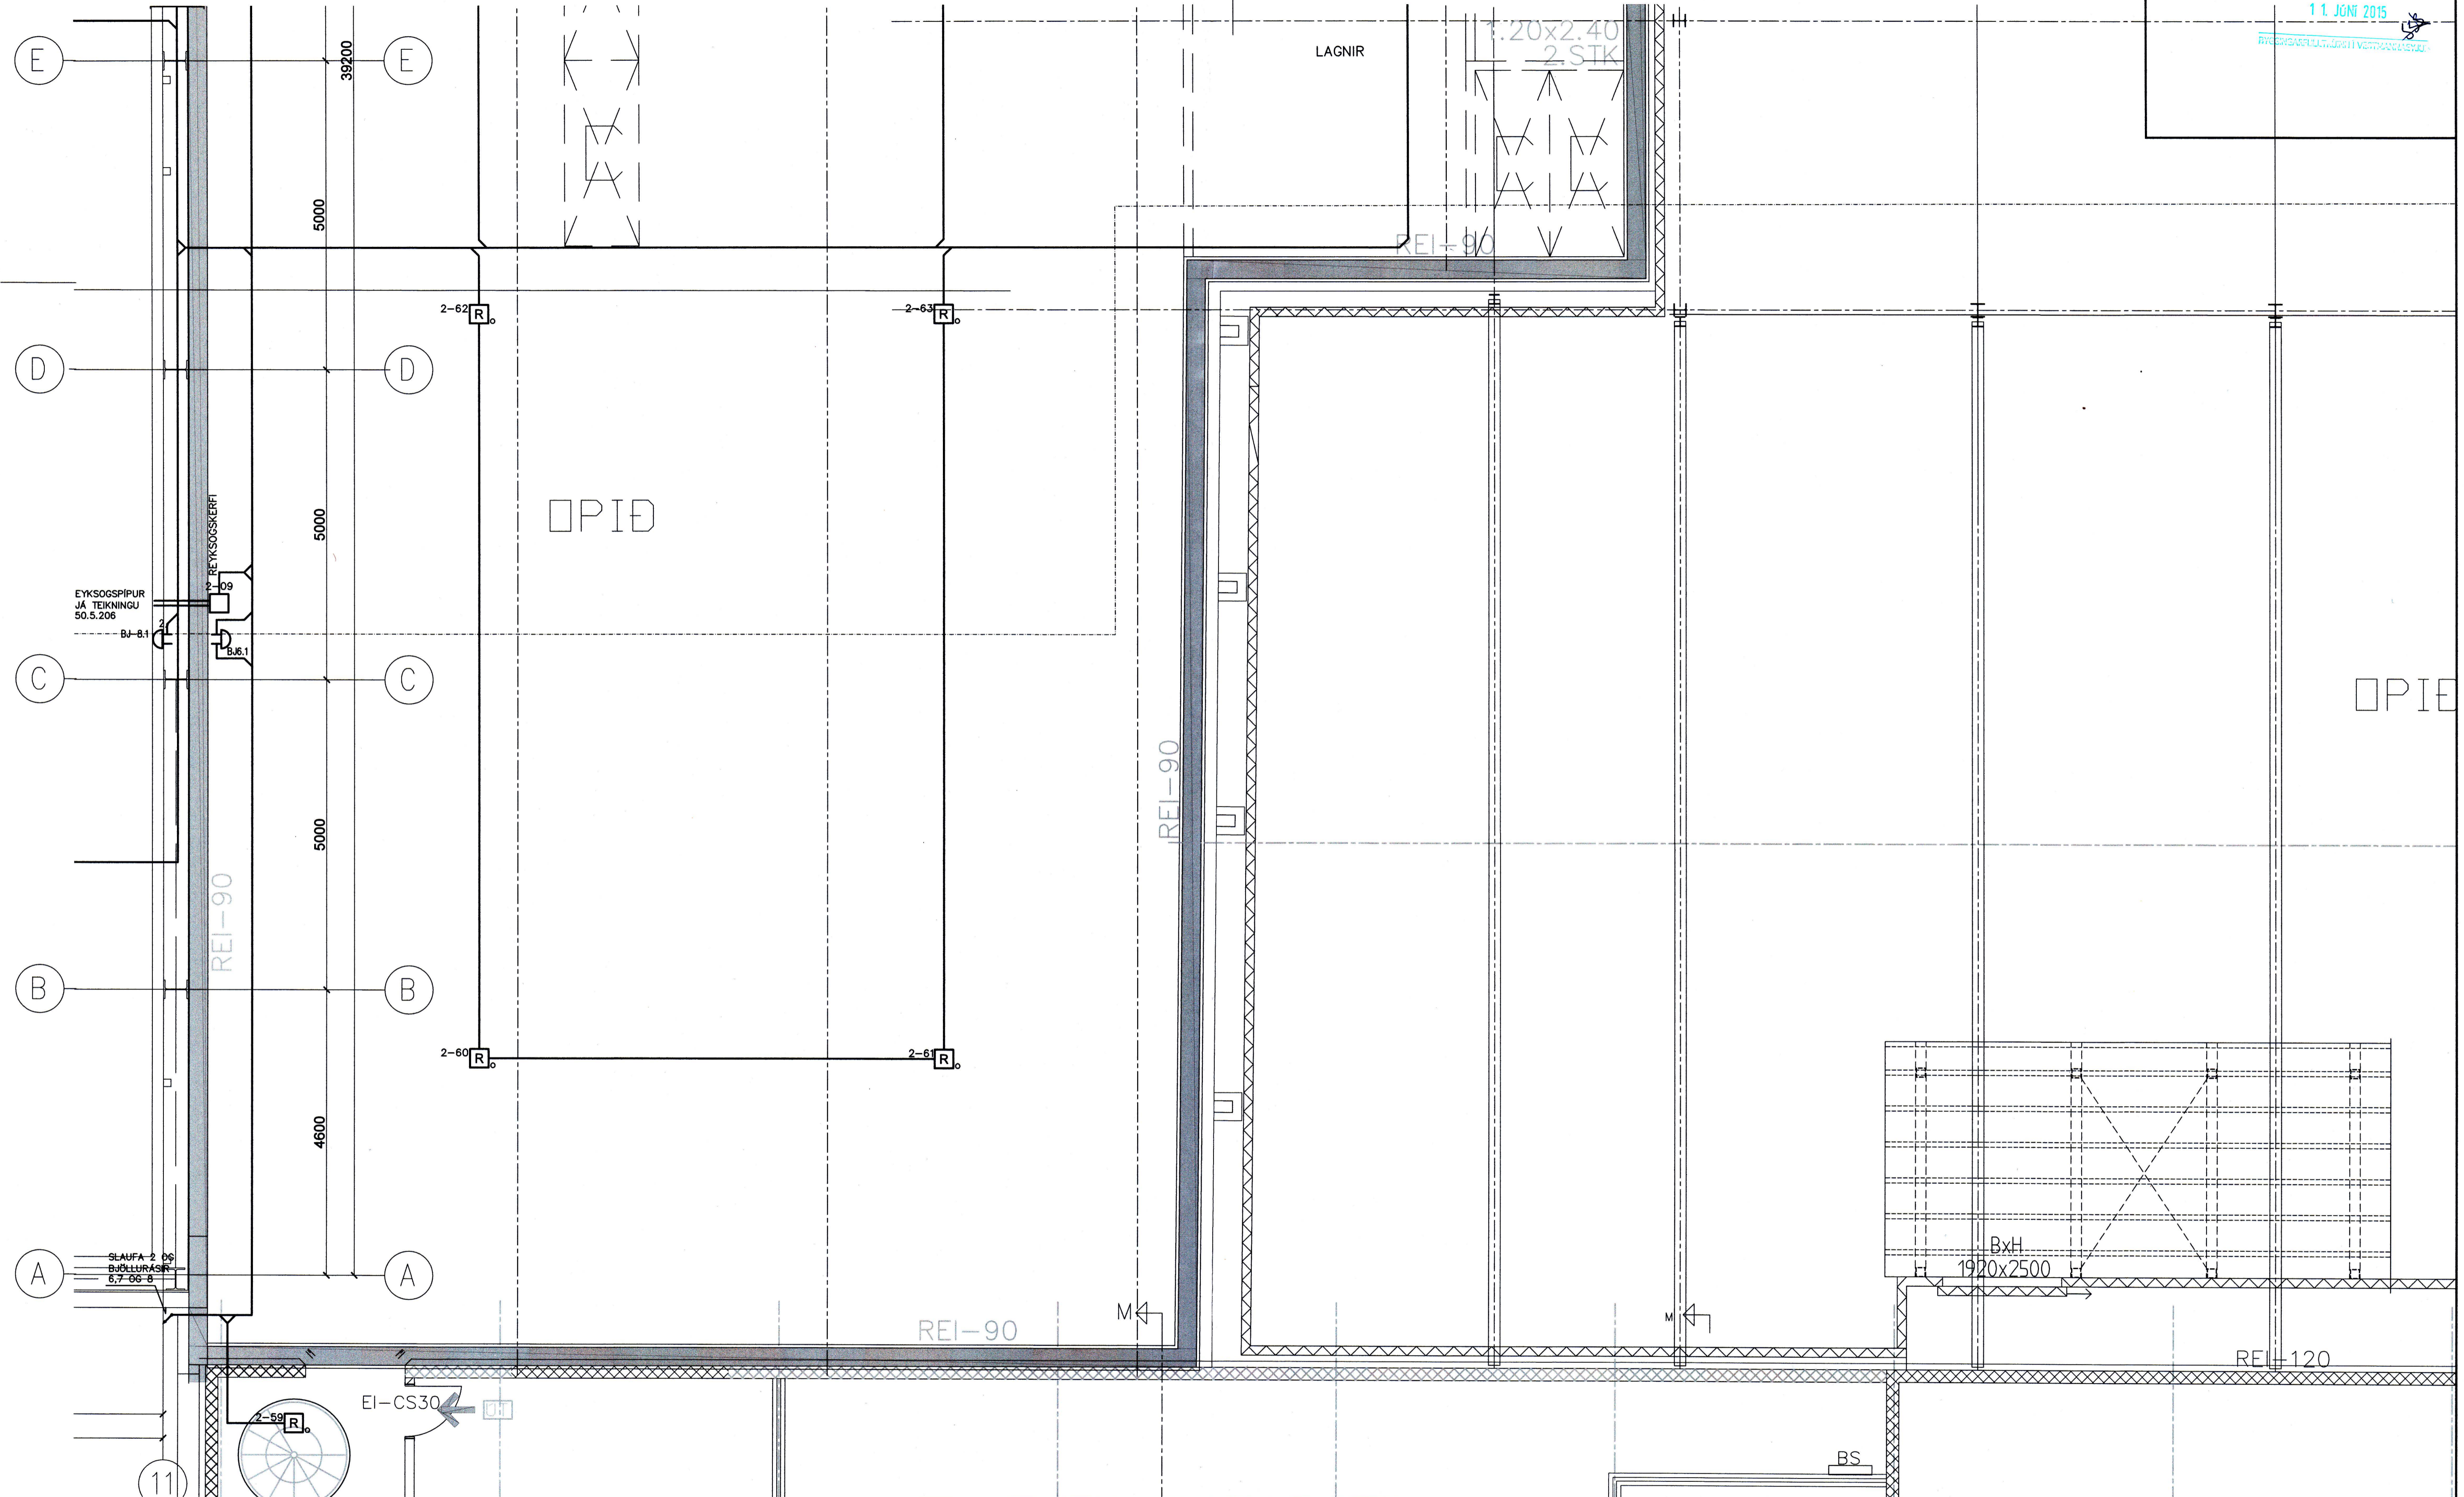

SKÝRINGAR:  
 VANDA SKAL TIL FRÁGANGS ALLRA LAGNA, FORÐAST SKAL LAGNIR NÁLEGT STRAUMFESTUM LAMPA.  
 LAGNIR ERU AÐ MESTU Í LAGNASTOKKUM SEM SETJA SKAL UPP. UTANÁLIGGJANDI PÍPUR SKULU VERA GR MÁLMÍ.  
 HÆÐ HANDBÓÐA SKAL VERA 1300mm FRÁ FULLFRÁGEGNU GÓLFI OFANGREINT GILDIR NEMA ANNAD SE TEKIÐ FRAM  
 BRUNASTRENG SKAL NOTA FRÁ BODSEINBANDI AÐ TENGIRND SIMA FJÖLDI PARA SKAL ÁKVEÐINN AF FRAMLEIÐANDA KERFISINS.  
 ALLIR STRENGIR BRUNAVDÖRUNARKERFA SKULU VERA SKV. GR. 47.1 Í REGLUM UM SJÁLFRVIRK BRUNAVDÖRUNARKERFI.

644A1  
 STJÓRNSTÖÐ BRUNAVDÖRUNARKERFIS 2 Í SKYNJARSLAUFU ÞYÐIR 2x1 PARA STRENGUR EÐA 2 STRENGIR 1 PARS  
 OPTISKUR REYKSKYNJARI  HLJÓDGAJFI Á SKYNJARARÁS  STYRIEINING  SKJASTÖÐ  
 OPTISKUR REYKSKYNJARI Í LOFTREISTISTOKK  SKAMMHLAUFSEINANGRARI  
 O-ST (STOKKSKYNJARI)  SEGULGRIP  BJALLA  LJÓSGJAFI  
 HANDBÓÐI  HITASKYNJARI

0 1000 5000mm  
 1:50

ÚTG DAGS	SKÝRINGAR	TEIK HANN RÝNT SAMÞ
A 05.05.2015	VERKTEIKNING	PH PH PH PH
ÚTG DAGS	SKÝRINGAR	TEIK HANN RÝNT SAMÞ

**DOLLI**  
 RAFLAGNAHÖNNUN  
 ÞORLEIFUR DOLLI HJÁLMARSSON  
 Sími: 897 1156 - Netfang: doli@doli.is - www.doli.is

ÚTG. DAGS	HANNAÐ	MÆLIKVARÐI
25.04.2015	ÞH	1:50
YFIRFARIÐ	TEIKNAD	
	ÞH	
SAMÞYKKT:	Dolli Jóns 271261-3659	

ÍS FÉLAG VESTMANNNAEYJA	E50.5.307 A
STRANDVEGUR 102	
SMÁSPENNUKERFI	
3. HÆÐ - HLUTI 7	
GRUNNMYND	
VERKFANG 14001 TEIKNING	

©Öll athot og áttun teikningar, að haka eða í haki er háð skilgreinu mynd notanda