

SAMÞYKKT AF BYGGINGARFULLTRÖA
11. JUNI 2015
BYGGINGARFULLTRÚNN I VESTMANNAEYJUM


VEGG OVER LAV DEL

V-2
6 stk.

FRYSTIKLEFI

V-1
14 stk.

V-1
9 stk.

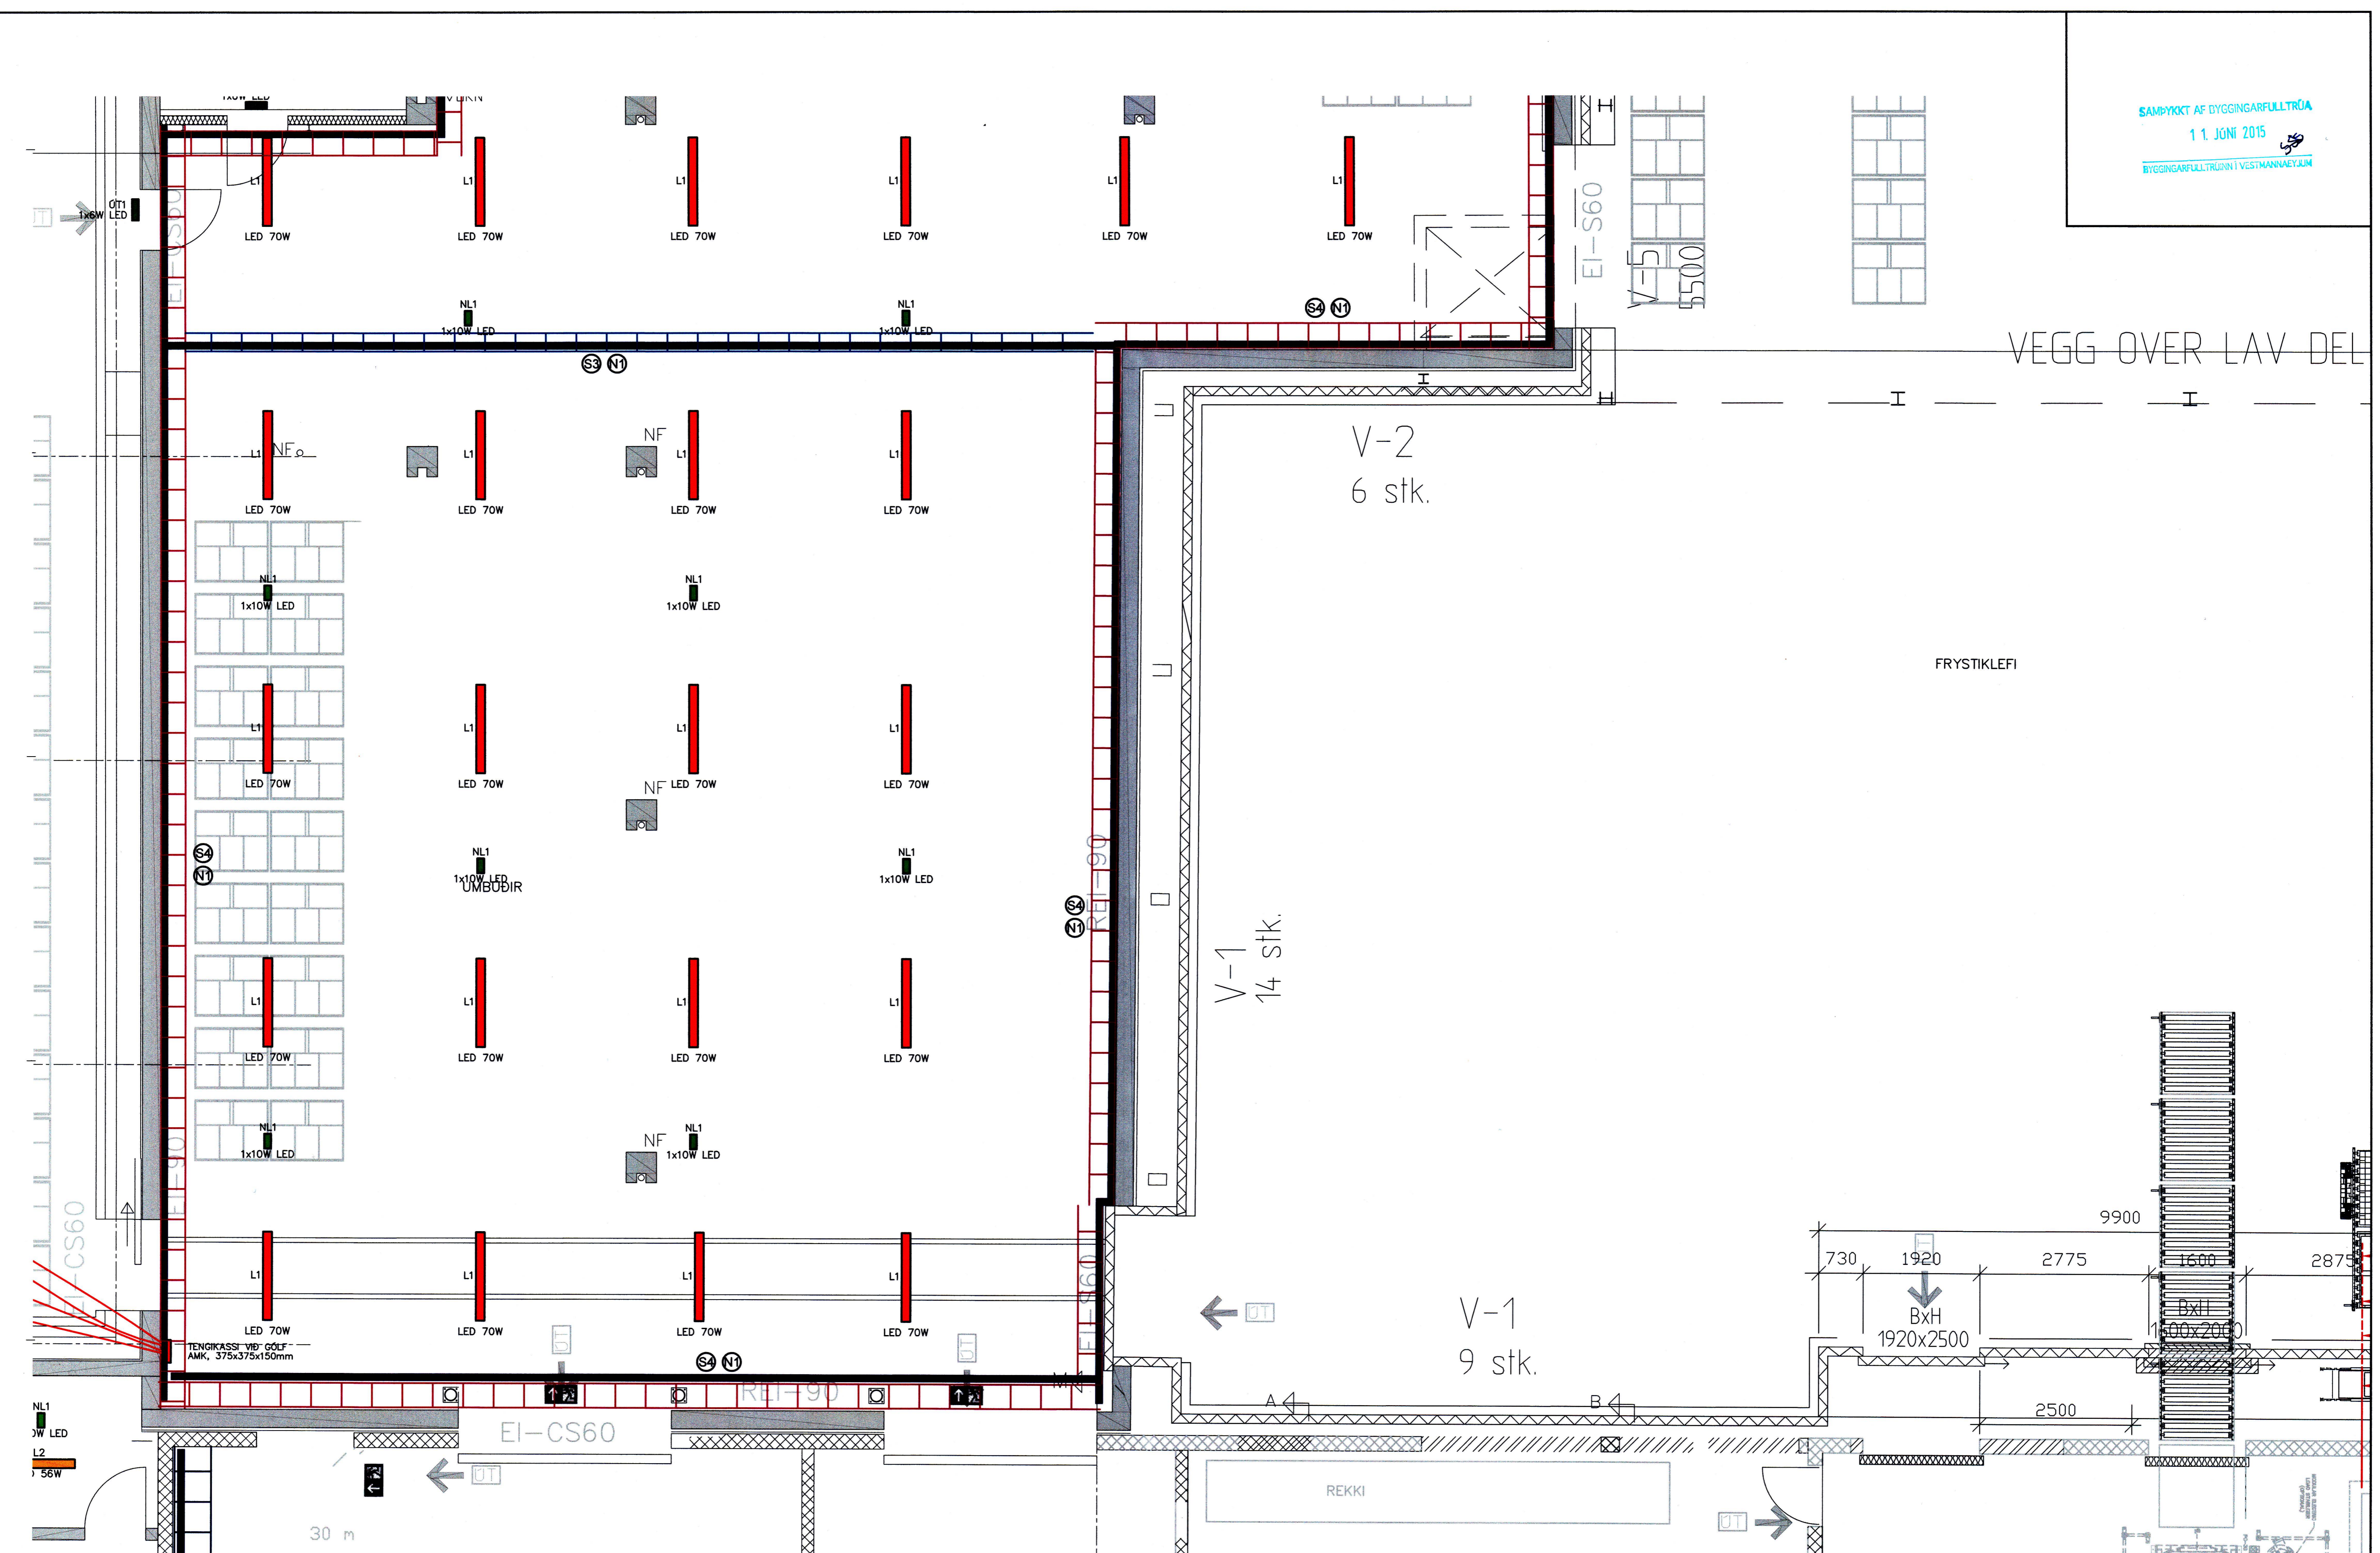

- █ L1 RAKAPÉTTUR LAMPI LED 70W LAGÐUR TIL AF VERKKAUPA
- █ L2 RAKAPÉTTUR LAMPI LED 56W LAGÐUR TIL AF VERKKAUPA
- █ L3 LAMPI VÍÐ SPEGIL LAGÐUR TIL AF VERKTAKA
- █ L4 LED LAMPI I KERFISLOFT LAGÐUR TIL AF VERKTAKA
- L5 KASTARI I FRYSTIKLEFA LAGÐUR TIL AF VERKKAUPA
- L6 LED LAMPI I KERFISLOFT LAGÐUR TIL AF VERKTAKA
- L7 RAKAPÉTT OT LJÓÐ LAGÐUR TIL AF VERKKAUPA
- L8 RAKAPÉTTUR NEYBARLAMPI LAGÐUR TIL AF VERKKAUPA
- NL1 RAKAPÉTTUR NEYBARLAMPI LAGÐUR TIL AF VERKKAUPA
- NL2 NEYBARLAMPI I KERFISLOFT LAGÐUR TIL AF VERKTAKA
- NL3 LED LAGÐUR TIL AF VERKTAKA
- NL4 NETRENNNA 100mm LÖGÐUR TIL AF VERKTAKA
- S3 STRENGSTIGI 600mm LAGÐUR TIL AF VERKTAKA
- S4 STRENGSTIGI 400mm LAGÐUR TIL AF VERKTAKA
- S5 STRENGSTIGI 300mm LAGÐUR TIL AF VERKTAKA

ÚTG. DAGS	SKÝRINGAR	TEIK HANN RÝNT SAMÞ	ÚTG. DAGS	SKÝRINGAR	TEIK HANN RÝNT SAMÞ

DOLLI
RAFLAGNAHÖNNUN
ÞORLEIFUR DOLLI HJÁLMARSSON
Sími: 897 1156 - Netfang: doli@dolli.is - www.dolli.is

ÚTG. DAGS 25.04.2015	HANNAD ÞH	MÆLIKVARÐI 1:50	SAMPYKKT: <i>Dolli Sími</i> 271261-3659
YFIRFARIÐ	TEIKNAD ÞH		

ÍSFLAG VESTMANNAEYJA
STRANDVEGUR 102
LAMPAPLAN OG LAGNALEIÐIR
1. HÆÐ - HLUTI 7
GRUNNMÝND
VERKFRANG 14001 TEIKNING E30.5.107 A

©Öll athof og athfún teikningar, að hluta aðe í hönd er háð skriflegu leyfi höfundar.