


SAMÞYKKT AF BYGGINGARFULLTRÓA  
1.1. JUNÍ 2015  
BYGGINGARFULLTRÚNNI VESTMANNAEYJA

ÍG-UPP SÖKKULVEGG AD TENGIKASSA:

V-1  
9 stk.

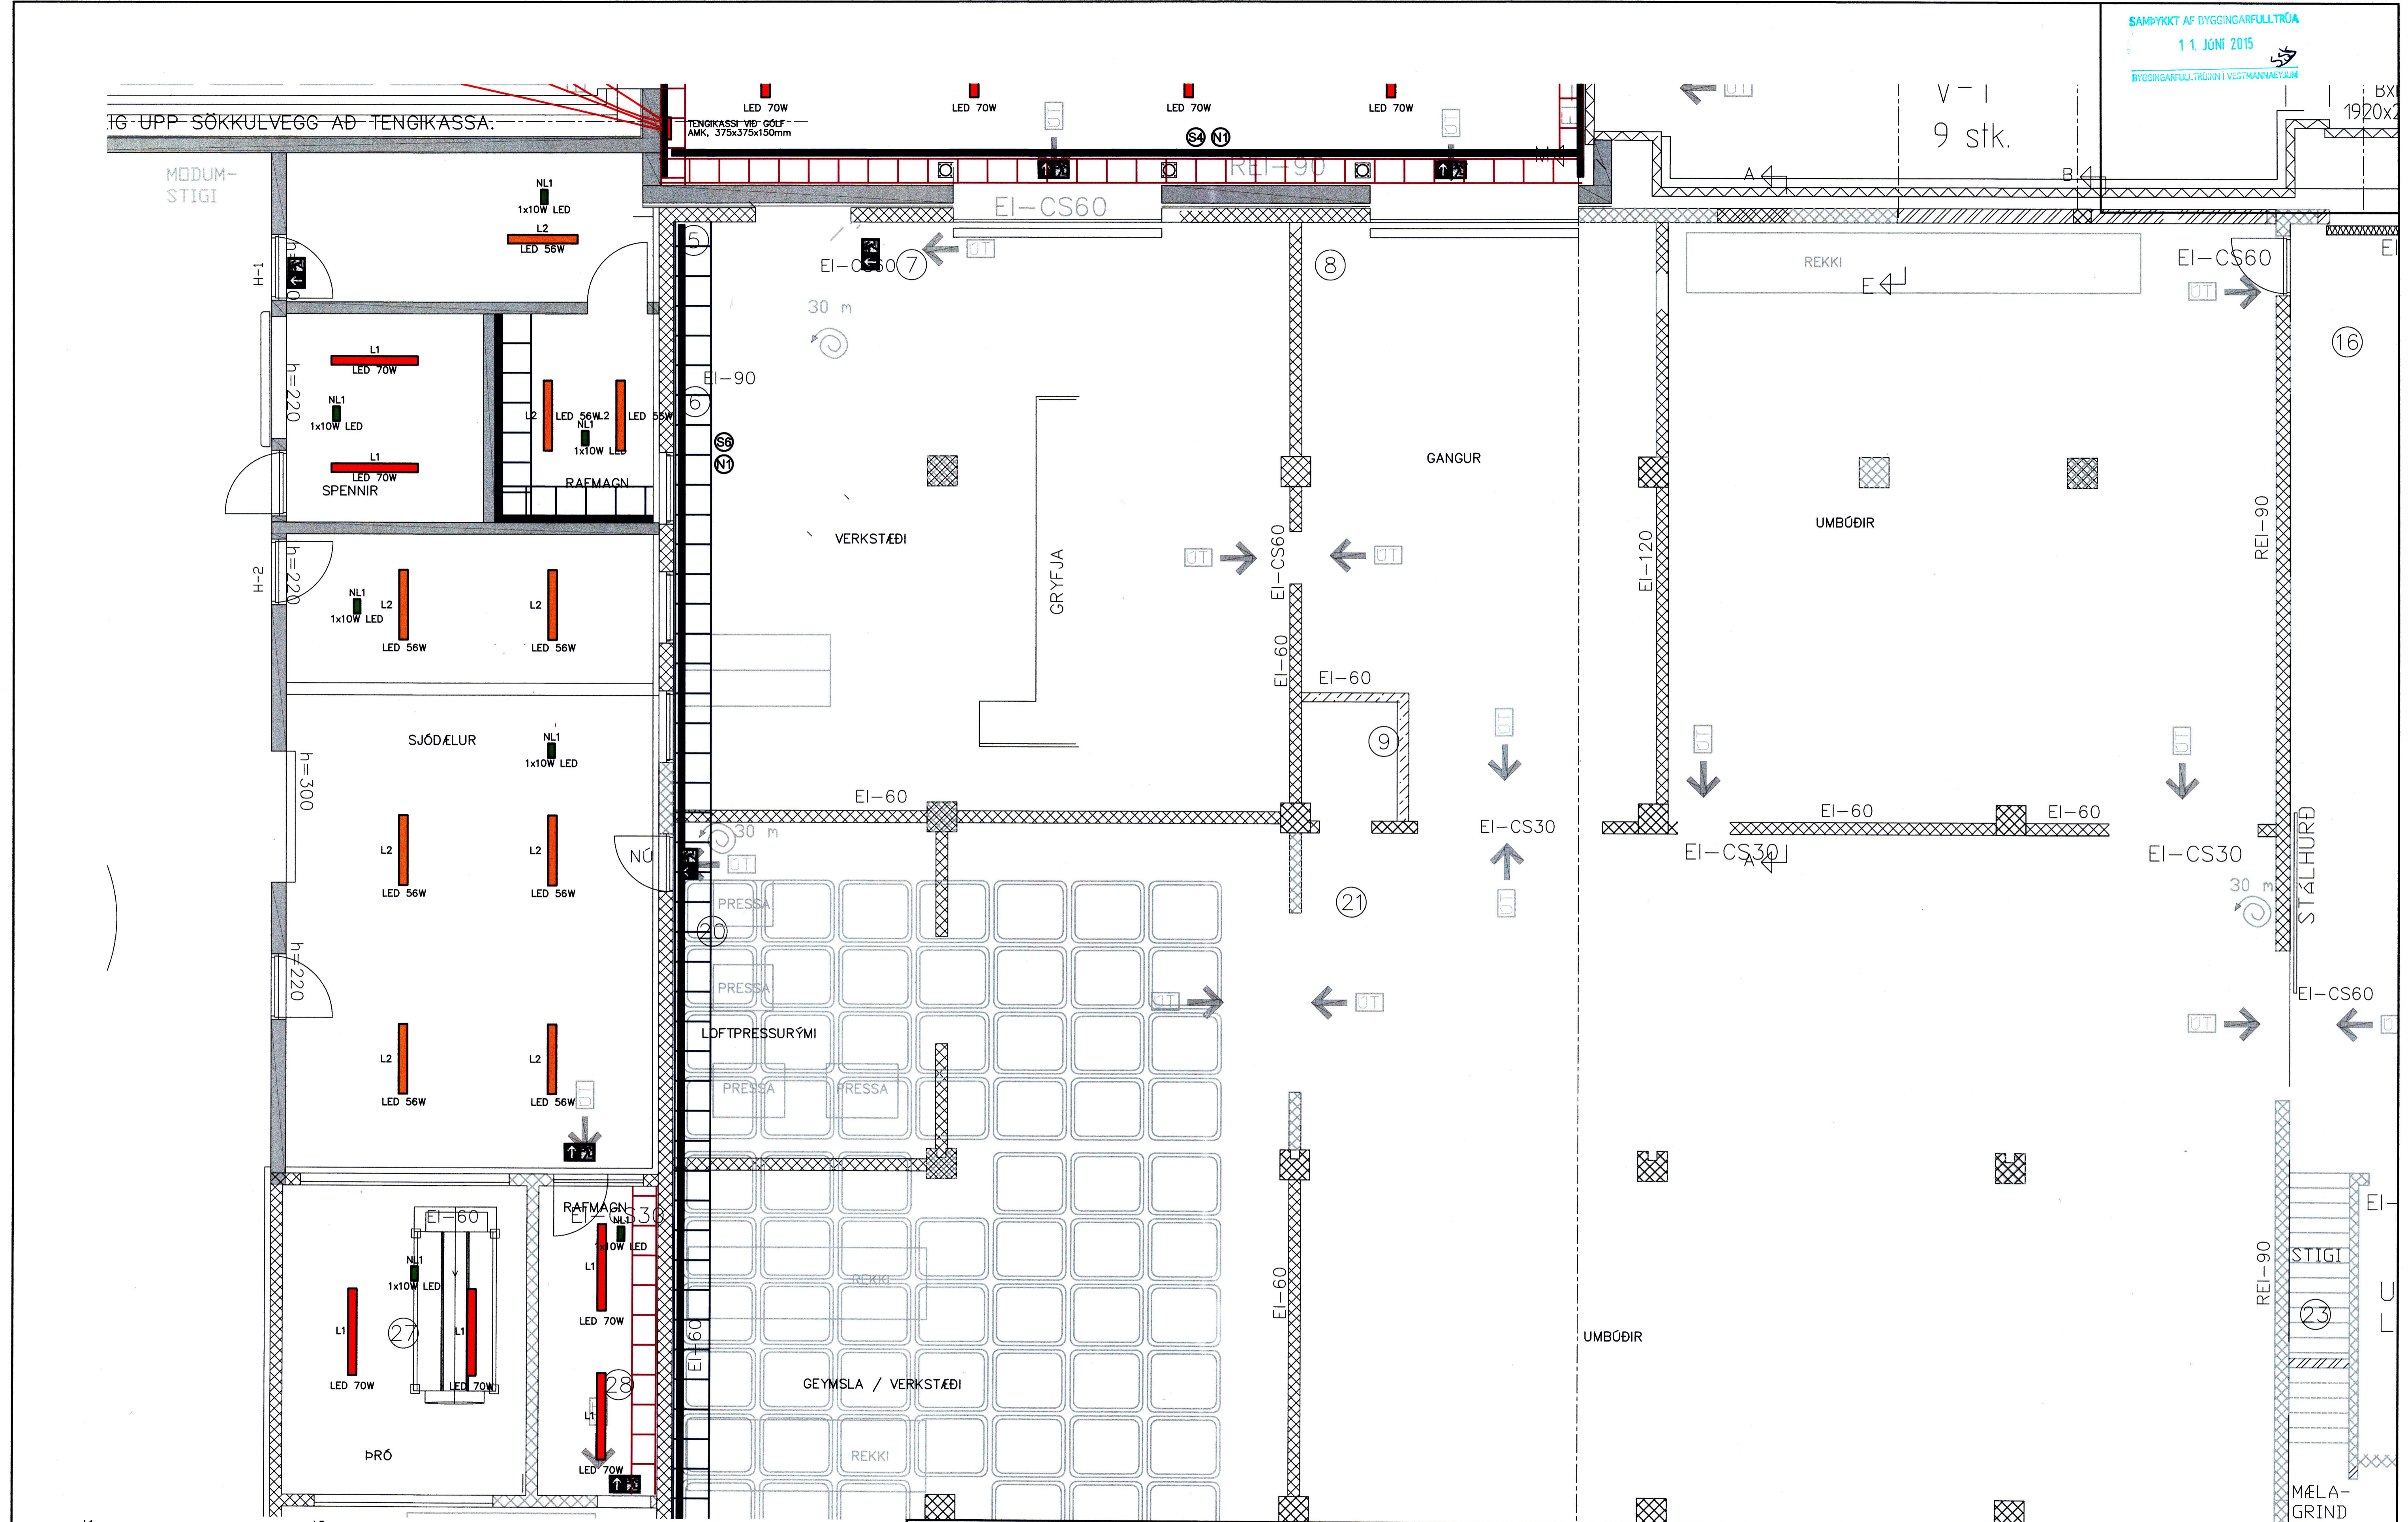

- L1 RAKAPÉTTUR LAMPI LED 70W LAGBUR TIL AF VERKKAUÐA
- L2 RAKAPÉTTUR LAMPI LED 56W LAGBUR TIL AF VERKKAUÐA
- L3 LAMPI VÍÐ SPEGL LAGBUR TIL AF VERKTAKA
- L4 LED LAMPI Í KERFISLOFT LAGBUR TIL AF VERKTAKA
- L5 200W LED LAGBUR TIL AF VERKKAUÐA
- L6 RAKAPÉTTUR NEYÐARLAMPI LED 70W LAGBUR TIL AF VERKKAUÐA
- NL1 KASTARI Í FRÝSTIKLEFA LAGBUR TIL AF VERKKAUÐA
- NL2 LED LAMPI Í KERFISLOFT LAGBUR TIL AF VERKTAKA
- NL3 RAKAPÉTTUR OT LÍGS LAGBUR TIL AF VERKKAUÐA
- NL4 RAKAPÉTTUR NEYÐARLAMPI LED 70W LAGBUR TIL AF VERKKAUÐA
- NL5 NETRENNNA 100mm LÖGB TIL AF VERKTAKA
- OT1 RAKAPÉTTUR NEYÐARLAMPI LED 1x6W LAGBUR TIL AF VERKKAUÐA
- STRENGSTIGI 600mm LAGBUR TIL AF VERKTAKA
- STRENGSTIGI 400mm LAGBUR TIL AF VERKTAKA
- STRENGSTIGI 300mm LAGBUR TIL AF VERKTAKA

ÚTG. DAGS	SKÝRINGAR	TEIK. HANN RÝNT SAMÞ.

**DOLLI**  
RAFLAGNAHÖNNUN  
PORLEIFUR DOLLI HJÁLMARSSON  
SÍMI: 897 1156 - NETFANG: doll@dolli.is - www.dolli.is

ÚTG. DAGS	HANNAÐ	MÆLIKVARÐI
25.04.2015	ÞH	1:50
YFIRFARIÐ	TEIKNAD	
	ÞH	
SAMÞYKKT:	<i>Dolli Jóns</i>	271261-3659

ÍS FÉLAG VESTMANNAEYJA STRANDVEGUR 102 LAMPAPLAN OG LAGNALEIÐIR 1. HÆÐ - HLUTI 9 GRUNNMYND	VERKFANG 14001 TEIKNING E30.5.109 A
--	-------------------------------------

©Ör skrif og önnur teikningar, að hluta eða í heild er hátt skráð og er höfundur.