


SÁMÞYKKT AF BYGGINGARFULLTRÓA  
11. JÓNÍ 2015  
BYGGINGARFULLTRUINN Í VESTMANNAEYJA

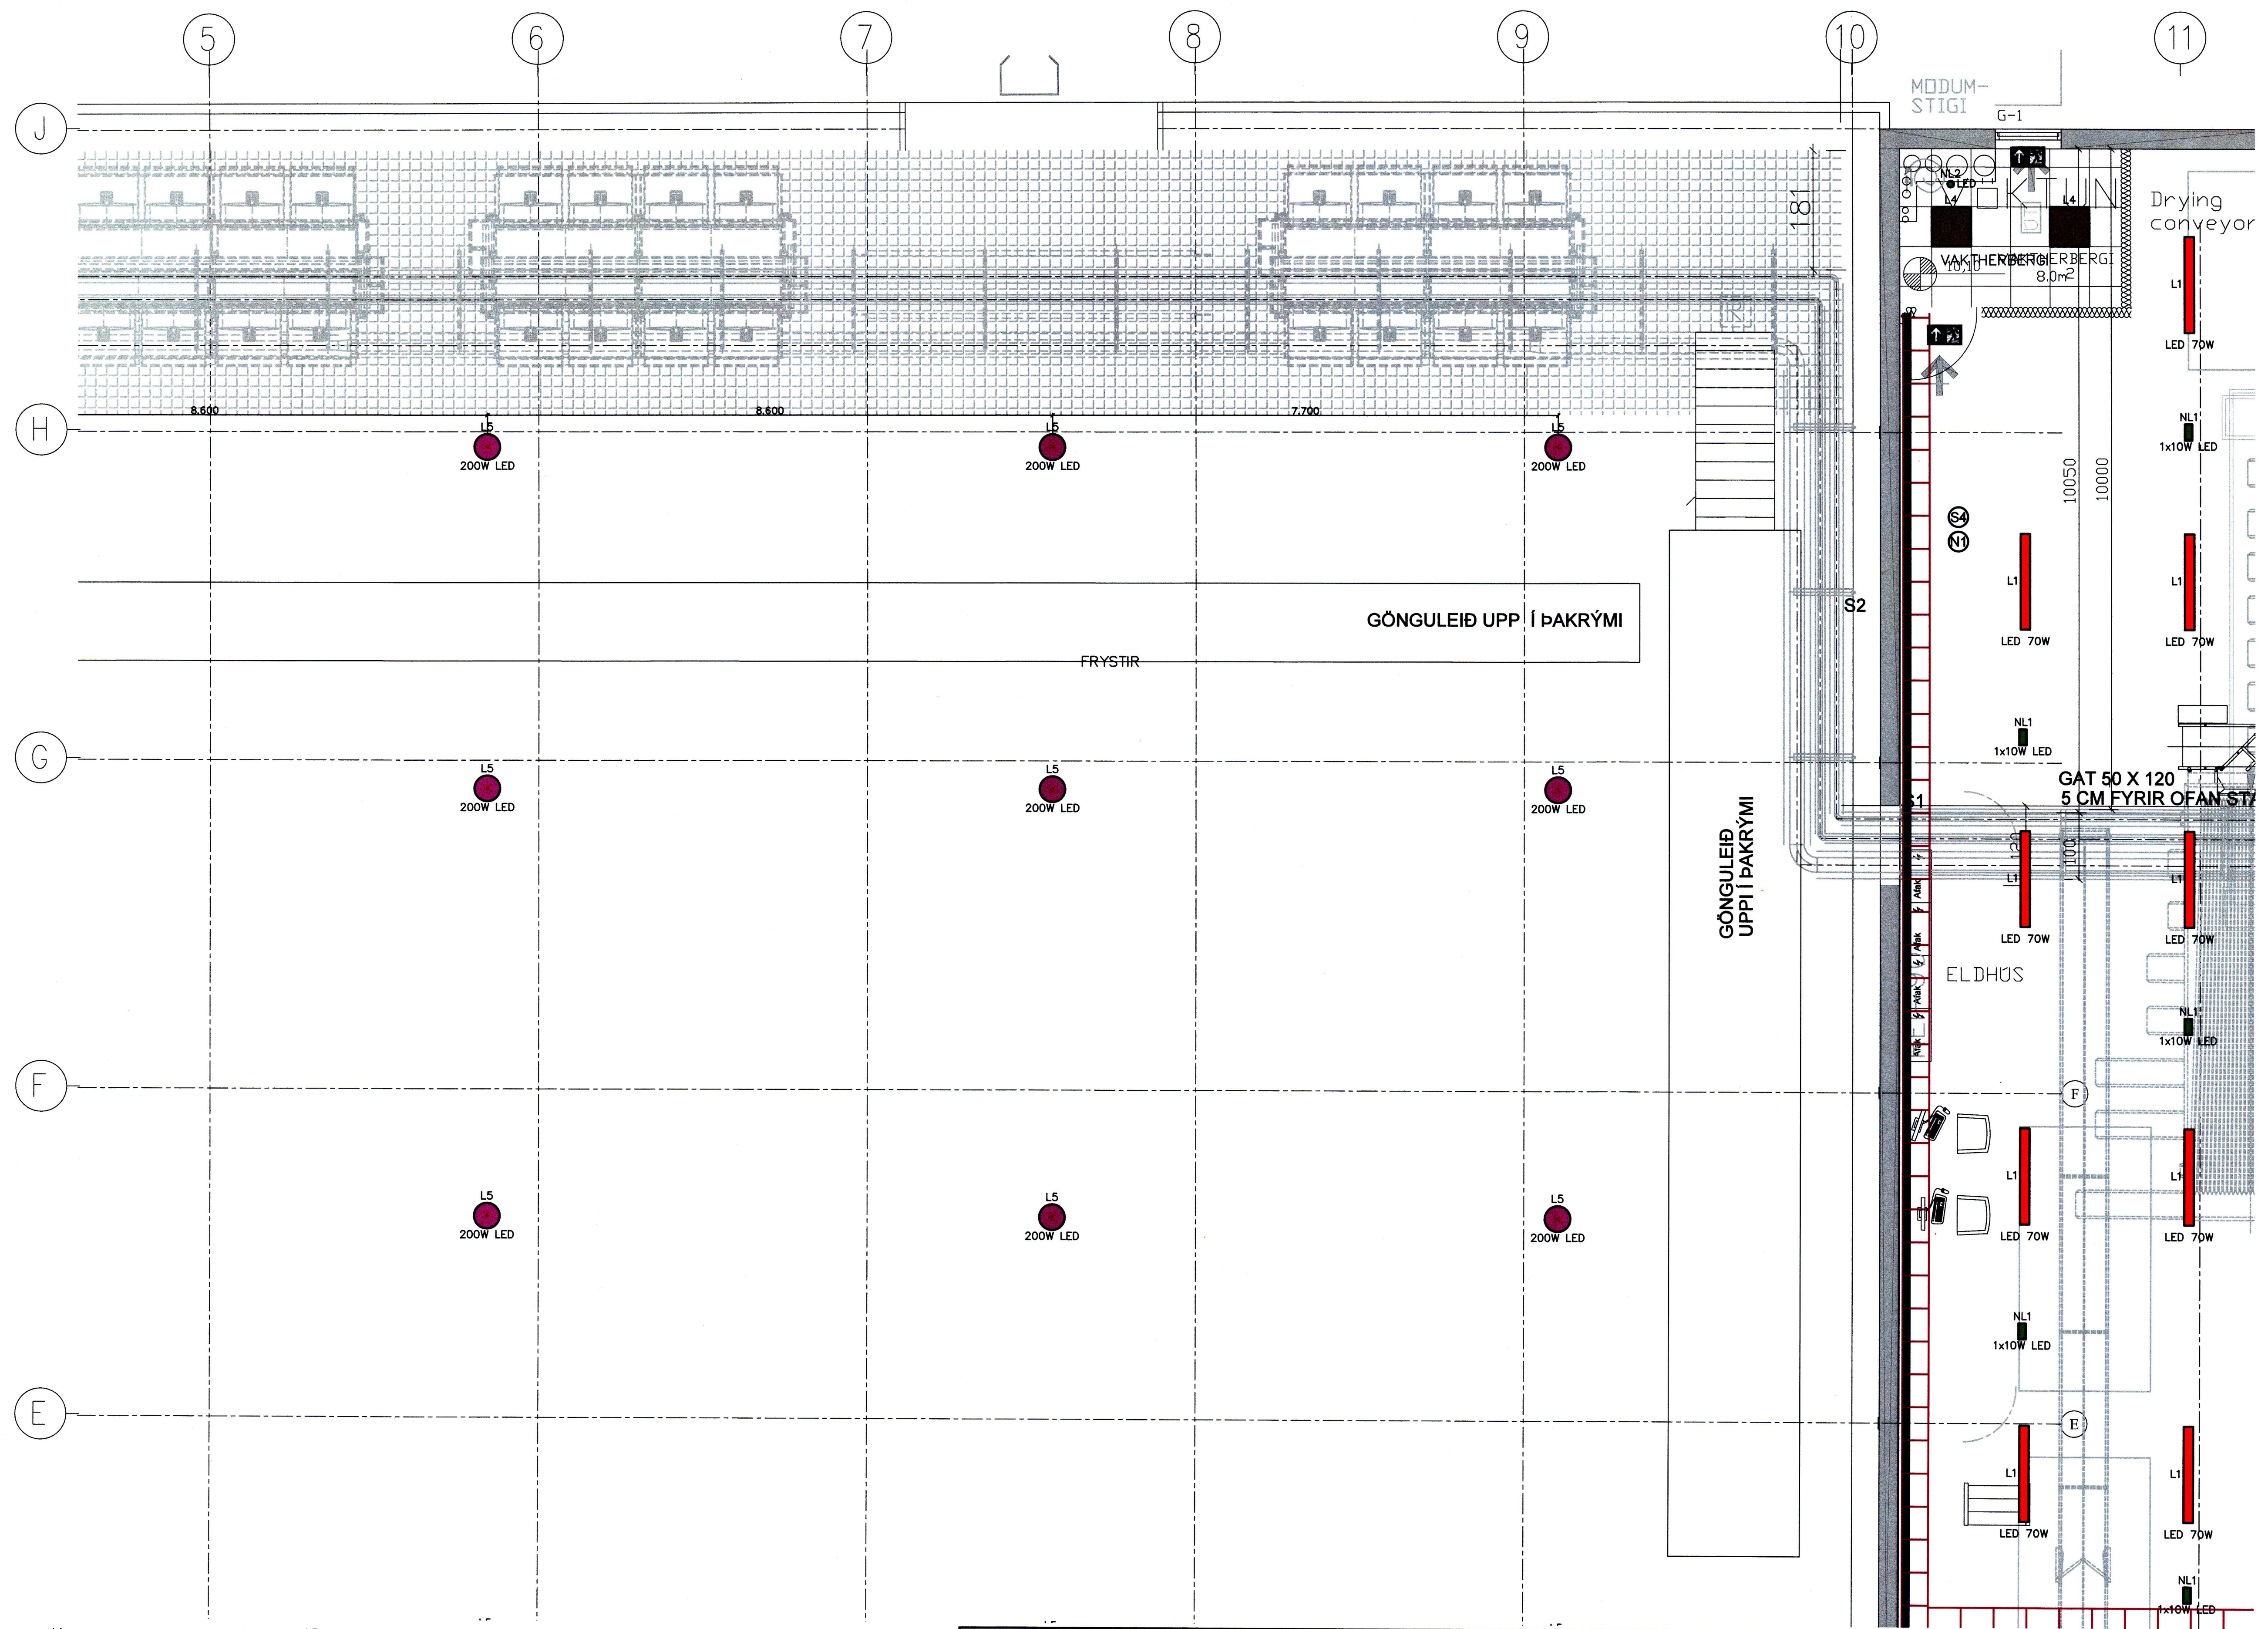

<b>L1</b> LED 70W	<b>L2</b> LED 56W	<b>L3</b>	<b>L4</b>	<b>L5</b> 200W LED	<b>L6</b>	<b>ØT1</b> 1x6W	<b>NL1</b> RAKAPÉTTUR NEYBARLAMPI LAGÐUR TIL AF VERKKAUPA	<b>NL2</b> NEYBARLAMPI Í KERFISLOFT LAGÐUR TIL AF VERKTAKA	<b>NL3</b> LED NETREINNA 100mm LÖGB TIL AF VERKTAKA	<b>S2</b> STRENGSTIGI 600mm LAGÐUR TIL AF VERKTAKA	<b>S4</b> STRENGSTIGI 400mm LAGÐUR TIL AF VERKTAKA	<b>S3</b> STRENGSTIGI 300mm LAGÐUR TIL AF VERKTAKA
----------------------	----------------------	-----------	-----------	-----------------------	-----------	--------------------	-----------------------------------------------------------------	------------------------------------------------------------------	--------------------------------------------------------------	----------------------------------------------------------	----------------------------------------------------------	----------------------------------------------------------

0 1000 5000mm  
1:50

ÚTG. DAGS	SKÝRINGAR	TEIK	HANN	RÝNT	SAMB

**DOLLI**  
RAFLAGNAHÖNNUN  
ÞORLEIFUR DOLLI HJÁLMARSSON  
Sími: 897 1156 - NETFANG: doli@dolli.is - www.dolli.is

ÚTG. DAGS	HANNAÐ	MÆLIKVARÐI
25.04.2015	ÞH	1:50
YFIRFARIÐ	TEIKNAD	
	ÞH	
SAMBÝKKT:	<i>Dolli Jón</i>	271281-3659

ÍSFÉLAG VESTMANNAEYJA
STRANDVEGUR 102
LAMPAPLAN OG LAGNALEIÐIR
2. HÆÐ - HLUTI 2
GRUNNMÝND
VERKFANG 14001 TEIKNING
E30.5.202 A

©Dolli ehf. og önnur höfningar, að hluta eða í heild er háð skriflegu leyfi höfundar.