



SAMPYKKT AF BYGGINGARFULLTRUA
11. JUNI 2015
BYGGINGARFULLTRUAN | VESTMANNAEYJUM

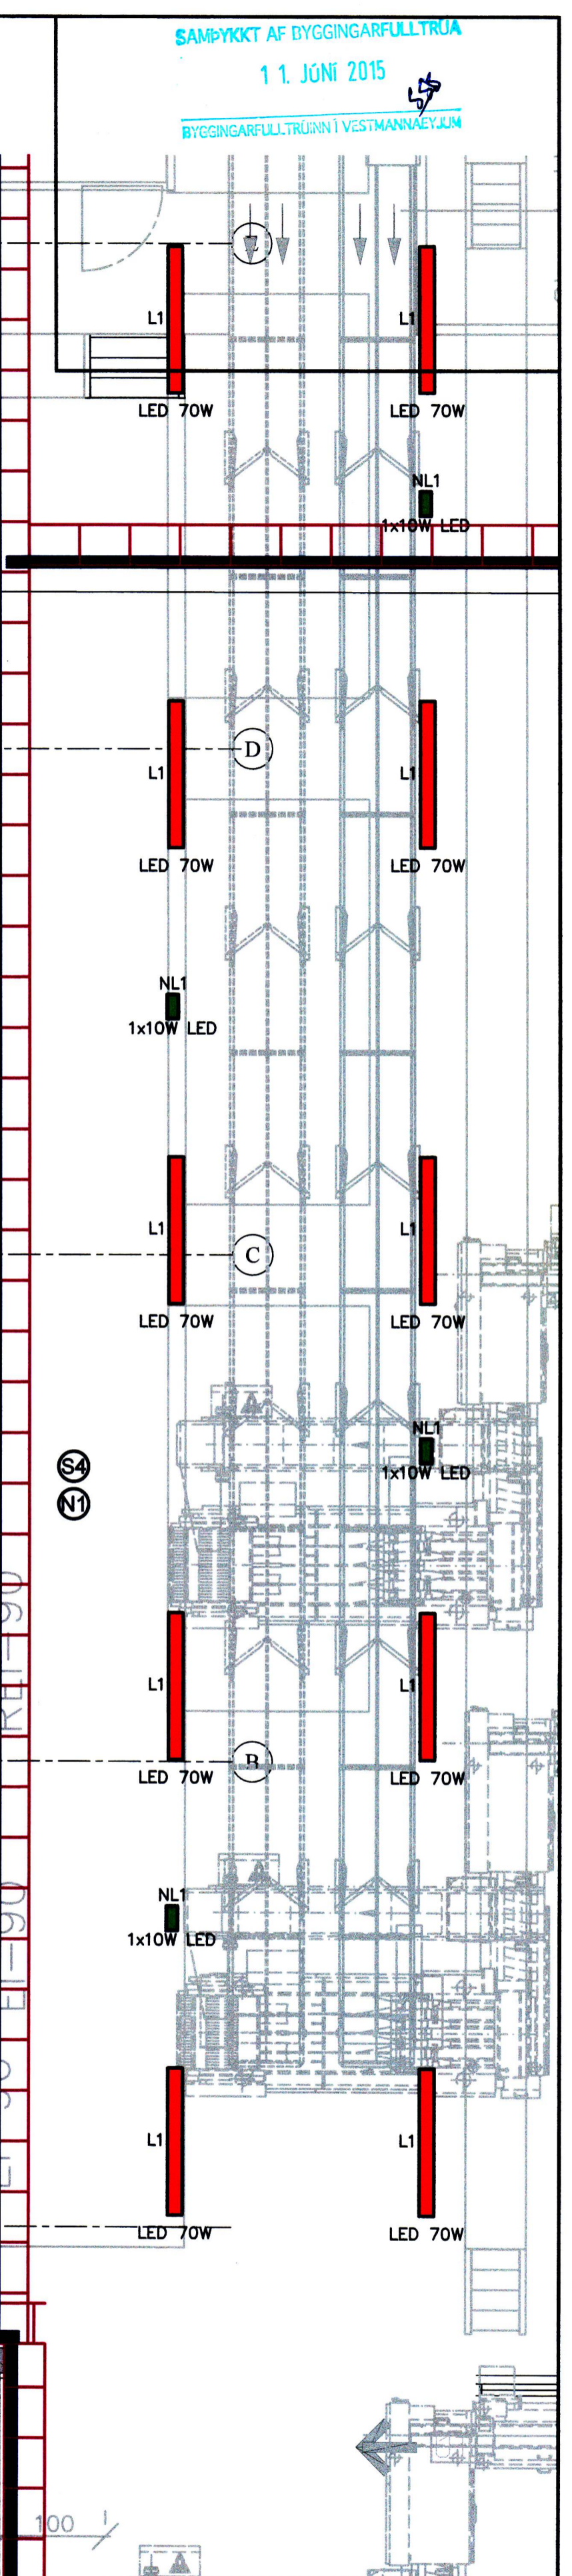

- L1** RAKAPÉTTUR LAMPI LAGBUR TIL AF VERKKAUÐA
LED 70W
- L2** RAKAPÉTTUR LAMPI LAGBUR TIL AF VERKKAUÐA
LED 56W
- L3** LAMPI VÍÐ SPEGLI LAGBUR TIL AF VERKTAKA
LED LAMPI Í KERFISLOFT LAGBUR TIL AF VERKTAKA
- L4** RAKAPÉTTUR NEYÐARLAMPI LAGBUR TIL AF VERKTAKA
- L5** KASTARI Í FRYSTIKLEFA LAGBUR TIL AF VERKKAUÐA
LED LAMPI Í KERFISLOFT LAGBUR TIL AF VERKTAKA
RAKAPÉTT ÓT LJÓÐ LAGBUR TIL AF VERKKAUÐA
RAKAPÉTTUR NEYÐARLAMPI LAGBUR TIL AF VERKKAUÐA

- NL1** RAKAPÉTTUR NEYÐARLAMPI LAGBUR TIL AF VERKKAUÐA
- NL2** NEYÐARLAMPI Í KERFISLOFT LAGBUR TIL AF VERKTAKA
- NL3** NETRENNNA 100mm LÖGD TIL AF VERKTAKA
- STRENGSTIGI 600mm** LAGBUR TIL AF VERKTAKA
- STRENGSTIGI 400mm** LAGBUR TIL AF VERKTAKA
- STRENGSTIGI 300mm** LAGBUR TIL AF VERKTAKA
- ØT1** 1x6W

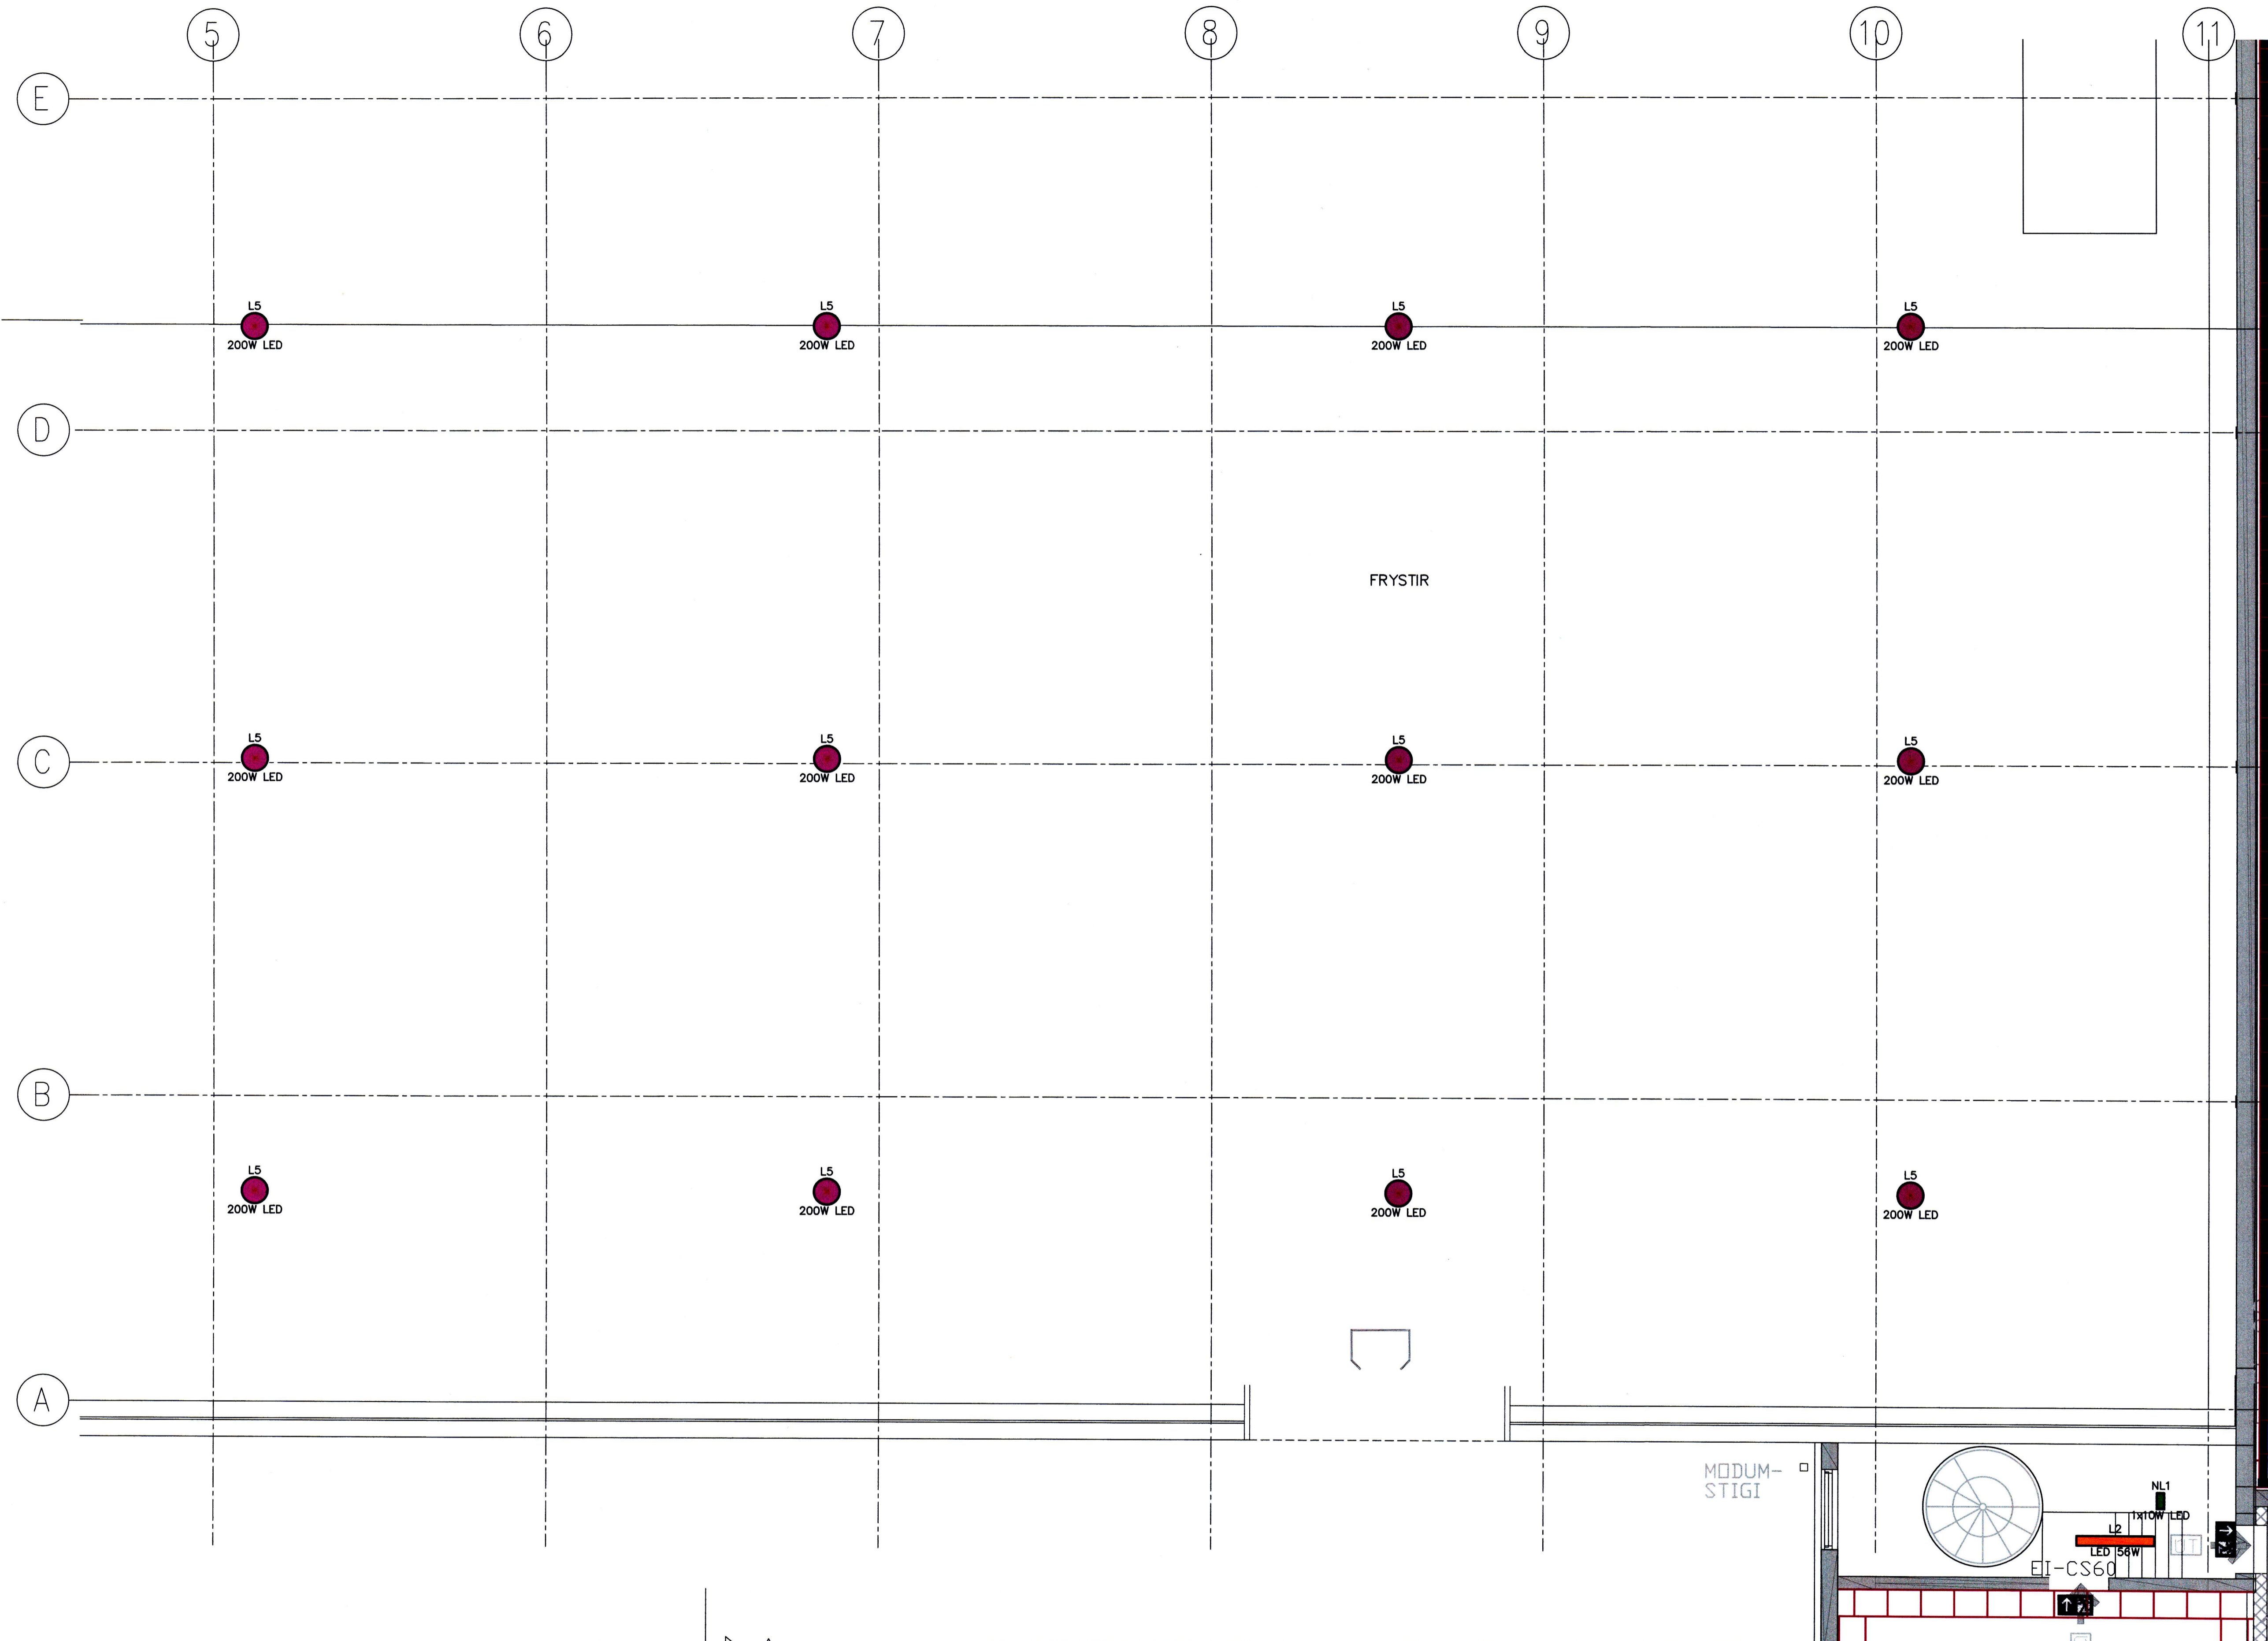

| | | |
|----------|-----------|----------------------|
| ÚTG DAGS | SKÝRINGAR | TEIKN HANN RÝNT SAMP |
| | | |

| | | |
|--------------|--------------|----------------------|
| ÚTG DAGS | SKÝRINGAR | TEIKN HANN RÝNT SAMP |
| A 05.05.2015 | VERKTEIKNING | PH PH PH PH |

DOLLI
RAFLAGNAHÖNNUN
ÞORLEIFUR DOLLI HJÁLMARSSON
SÍMI: 897 1156 - NETFANG: doll@dolli.is - www.dolli.is

| | | |
|------------|---------|------------|
| ÚTG. DAGS | HANNAÐ | MÆLIKVARÐI |
| 25.04.2015 | ÞH | 1:50 |
| YFIRFARIÐ | TEIKNAD | |
| | ÞH | |

| | |
|--|--------------------------------------|
| ÍS FÉLAG VESTMANNAEYJA STRANDVEGUR 102 LAMPAPLAN OG LAGNALEIÐIR 2. HÆÐ - HLUTI 6 GRUNNMÝND | VERK FANG 14001 TEIKNING E30.5.206 A |
|--|--------------------------------------|

©Öll eðrud og öðrum teikningum, sé hafa eða í hönd er hald skráðu og haldna