


SAMÞYKKT AF DYGGINGARFULLTRÖA  
11. JUNI 2015  
DYGGINGARFULLTRÖUR I VESTMANNNAEYJA

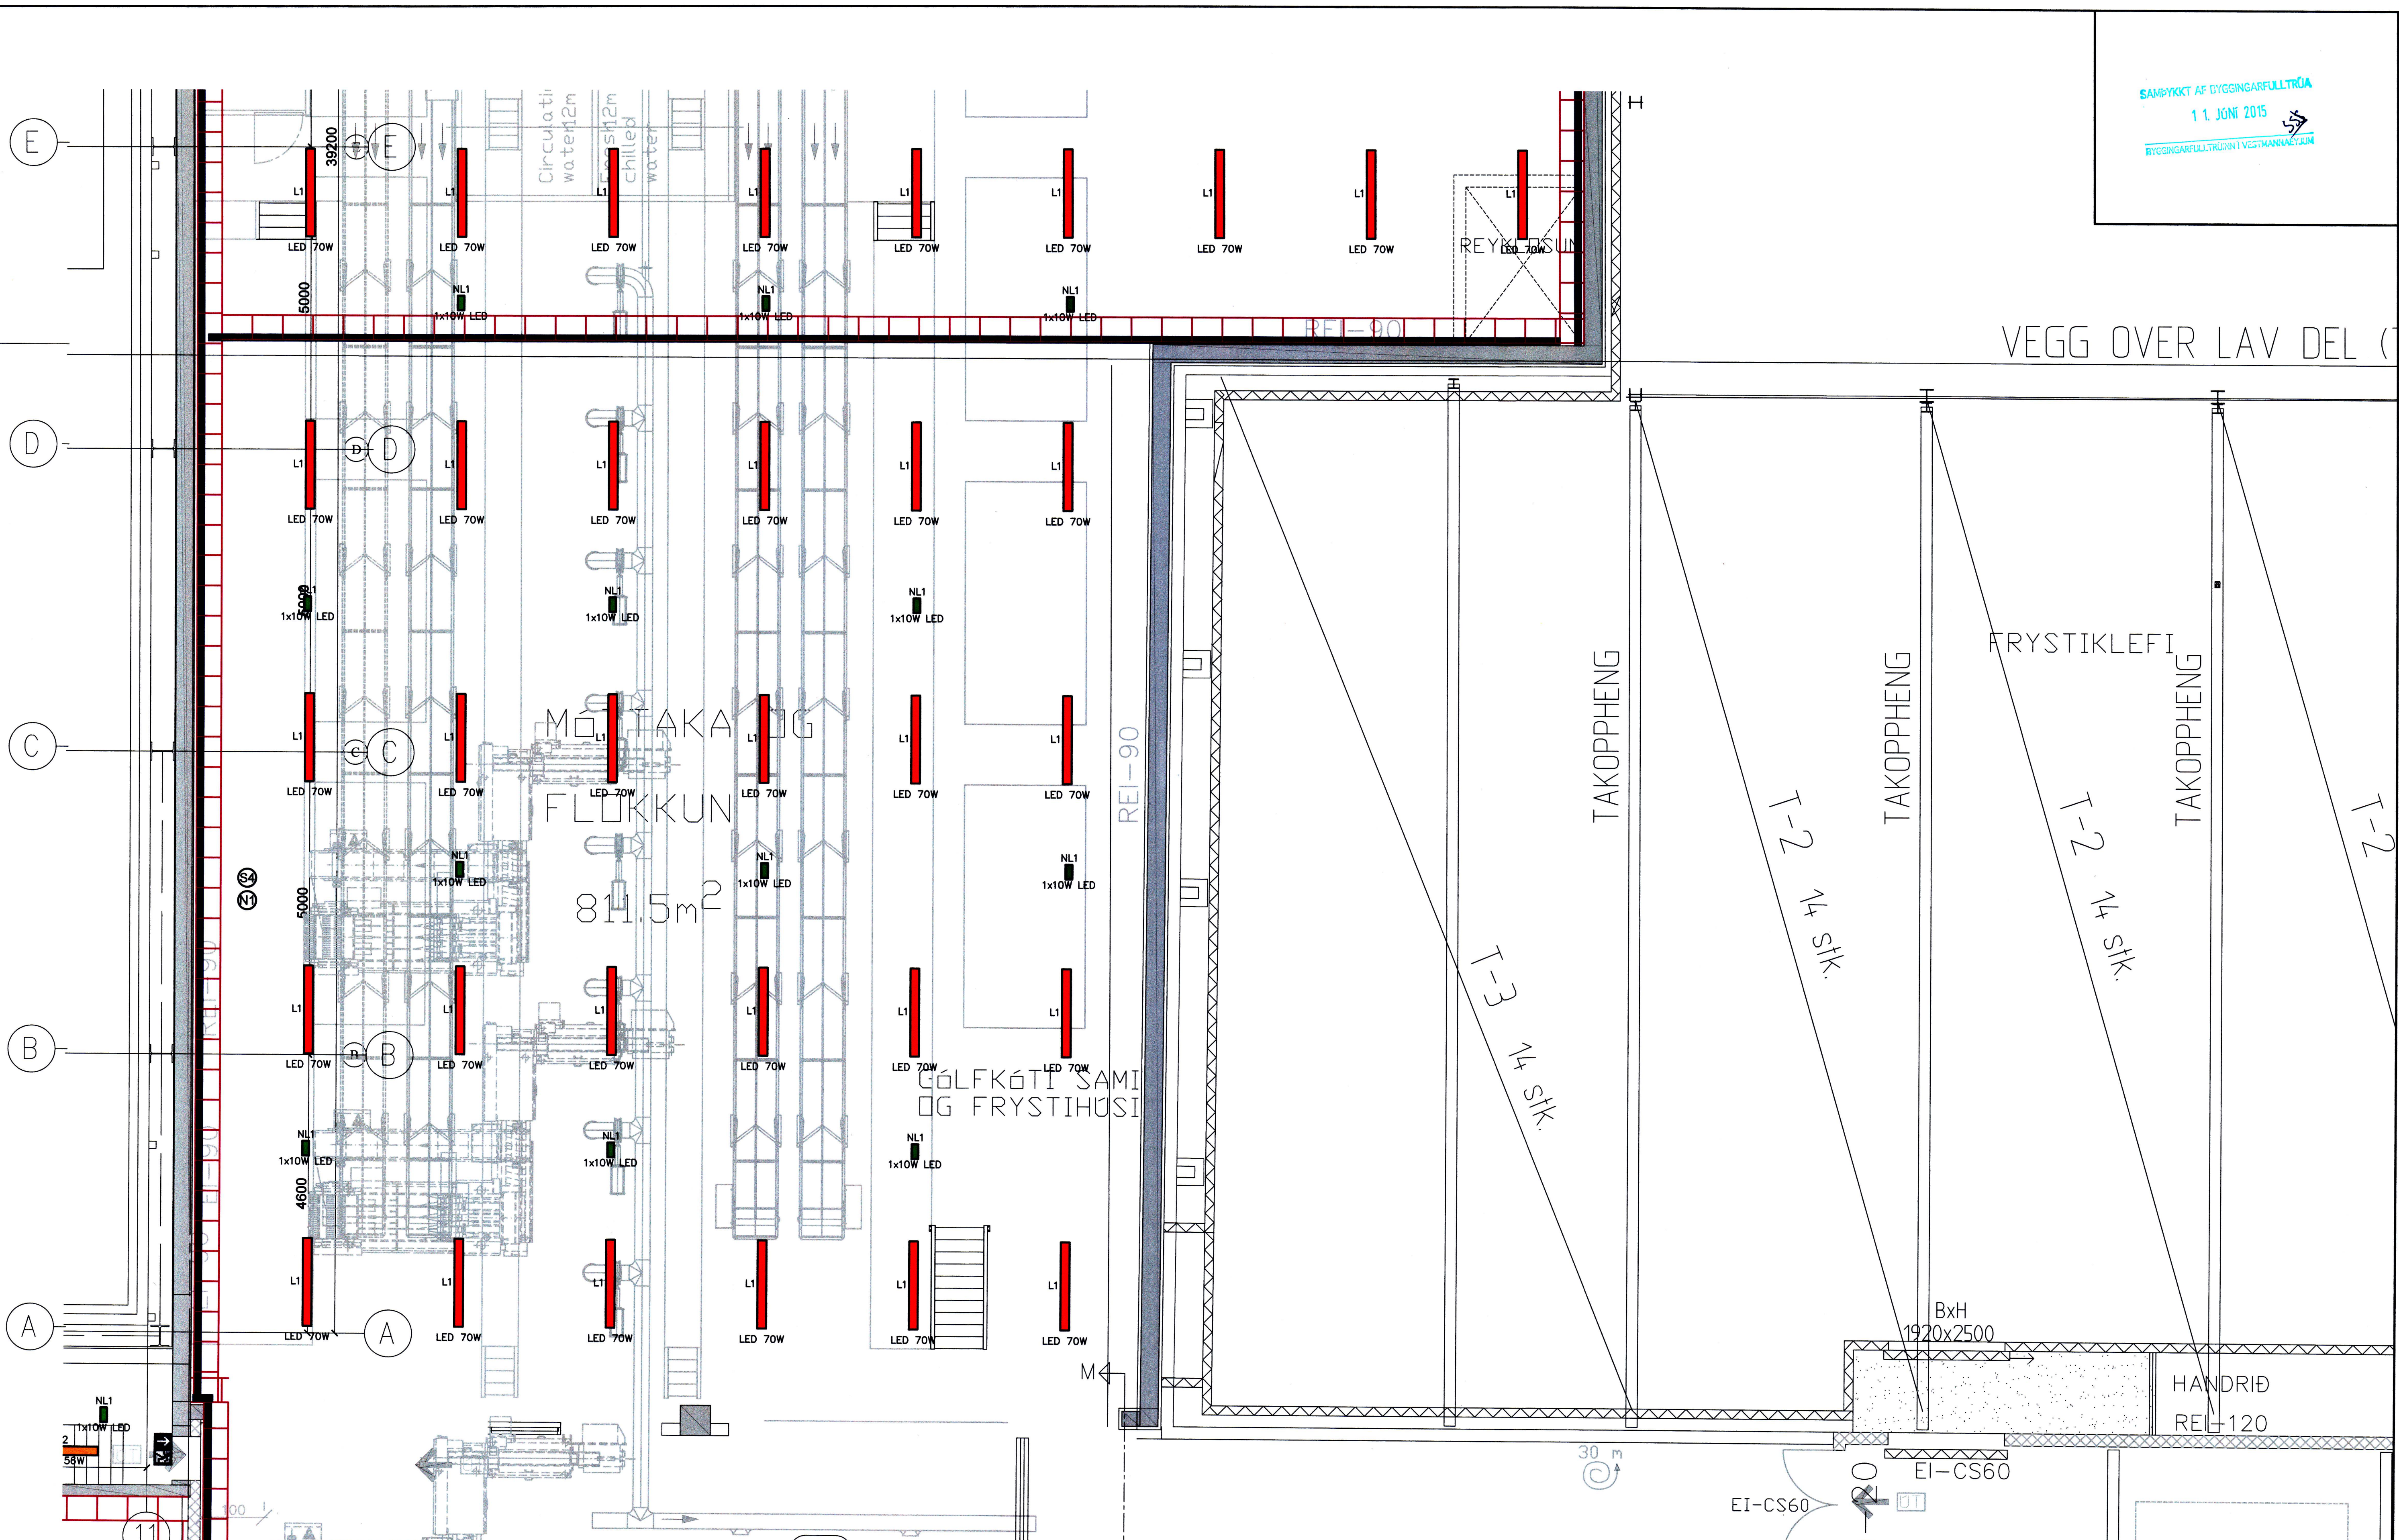

**L1** RAKAPÉTTUR LAMPI LED 70W LAGBUR TIL AF VERKKAUPA

**L2** RAKAPÉTTUR LAMPI LED 56W LAGBUR TIL AF VERKKAUPA

**L3** LAMPI VÍÐ SPÉGL LAGBUR TIL AF VERKTAKA

**L4** LED LAMPI I KERFSLOFT LAGBUR TIL AF VERKTAKA

**L5** 200W LED L6 1x10W LED

**NL1** RAKAPÉTTUR NEYÐARLAMPI LAGBUR TIL AF VERKKAUPA

**NL2** NEYÐARLAMPI I KERFSLOFT LAGBUR TIL AF VERKTAKA

**N1** NETRENNA 100mm LÖGÐ TIL AF VERKTAKA

**S9** STRENGSTIGI 600mm LAGBUR TIL AF VERKTAKA

**S4** STRENGSTIGI 400mm LAGBUR TIL AF VERKTAKA

**S3** STRENGSTIGI 300mm LAGBUR TIL AF VERKTAKA

**KASTARI I FRYSTIKLEFA** LAGBUR TIL AF VERKKAUPA

**LED LAMPI I KERFSLOFT** LAGBUR TIL AF VERKTAKA

**RAKAPÉTT OT LJÓSS** LAGBUR TIL AF VERKKAUPA

**RAKAPÉTTUR NEYÐARLAMPI** LAGBUR TIL AF VERKKAUPA

0 1000 5000mm

1:50

ÚTG. DAGS	SKÝRINGAR	TEIK	HANN	RÝNT	SAMB
A 05.05.2015	VERKTEIKNING	PH	PH	PH	PH
ÚTG. DAGS	SKÝRINGAR	TEIK	HANN	RÝNT	SAMB

**DOLLI**  
RAFLAGNAHÖNNUN  
ÞORLEIFUR DOLLI HJÁLMARSSON  
SÍMI: 897 1156 - NETFANG: doll@dolli.is - www.dolli.is

ÚTG. DAGS	HANNAD	MÆLIKVARÐI
25.04.2015	BH	1:50
YFIRFARIÐ	TEIKNAD	
	BH	
SAMÞYKKT:	<i>Dolli Sign</i>	271261-3659

ÍSÍFELAG VESTMANNNAEYJA  
STRANDVEGUR 102  
LAMPAPLAN OG LAGNALEIÐIR  
2. HÆÐ - HLUTI 7  
GRUNNMÝND

VERKFRANG 14001 TEIKNING E30.5.207 A

©Öll aðrir og öðrir teikningar, að háttu aðila í heild er það skrifstofa höfundar