


SAMPYKKT AF BYGGINGARFULLTRÖA  
1.1. JÚNÍ 2015  
BYGGINGARFULLTRÖA VESTMANNAEYJA

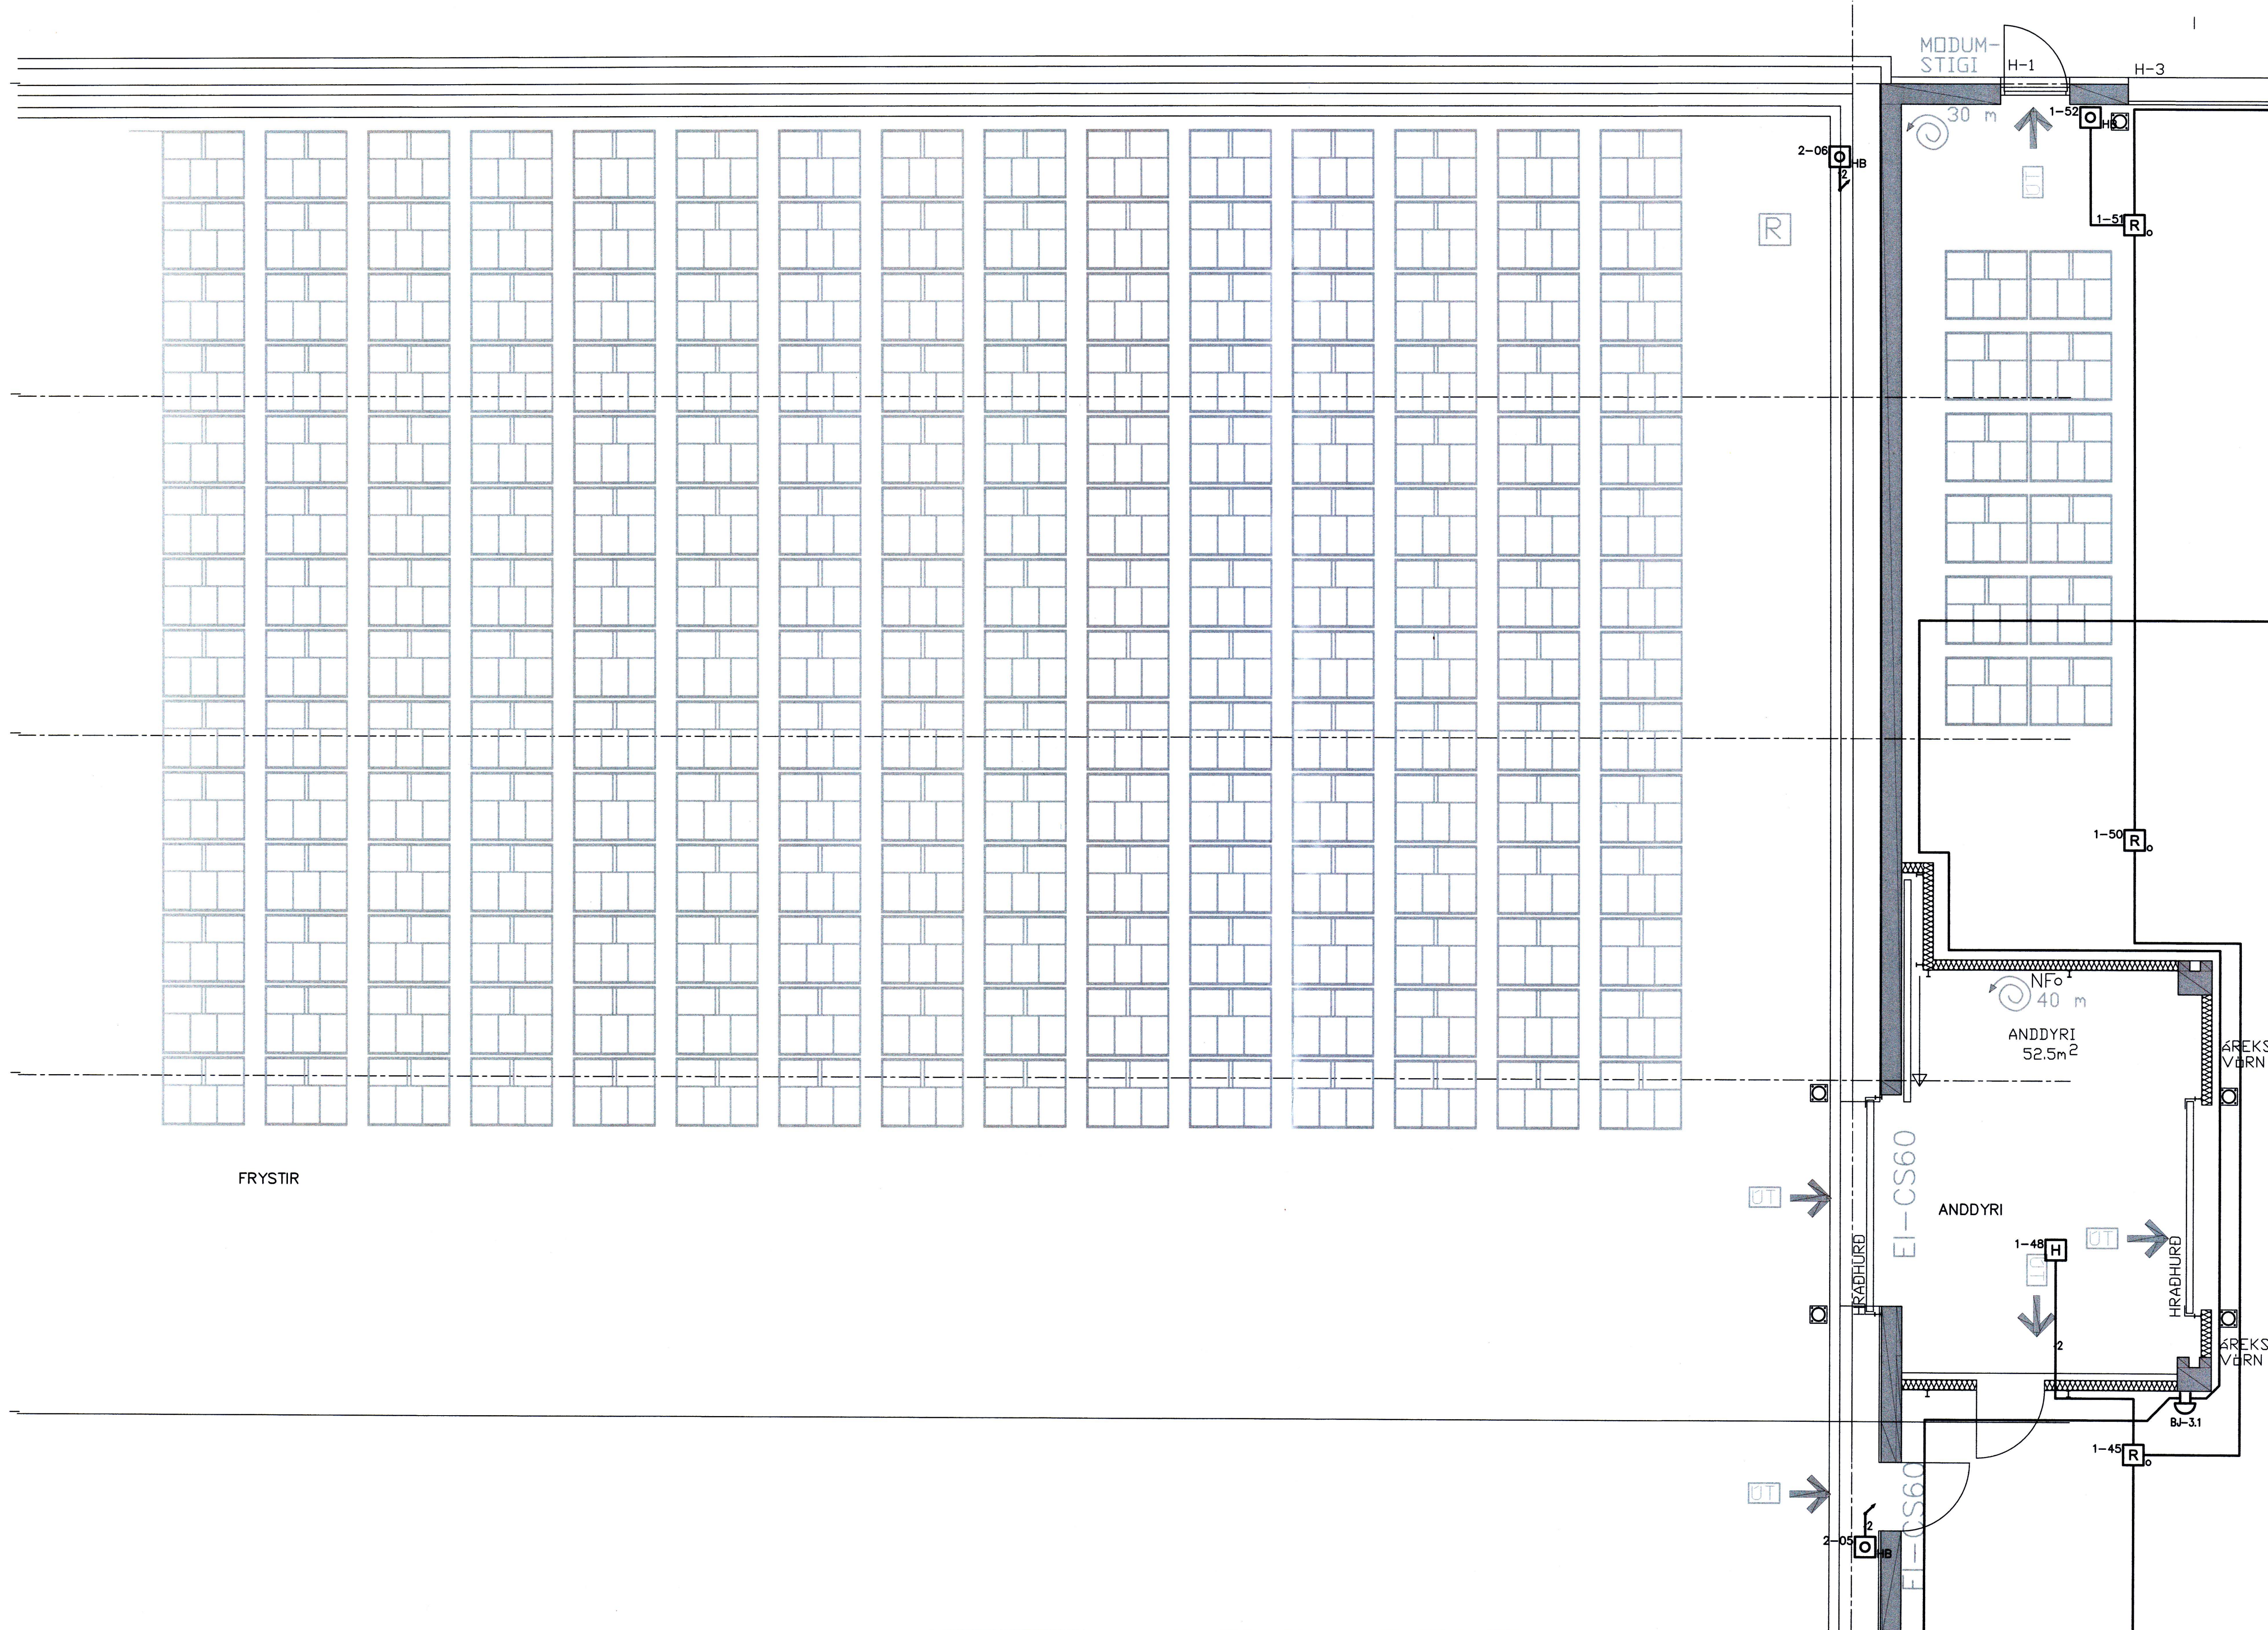

SKÝRINGAR:  
VANDA SKAL TIL FRÁGANGS ALLRA LAGNA, FORÐAST SKAL LAGNIR NÁLEGT STRAUMFESTUM LAMPA.  
LAGNIR ERU AÐ MESTU Í LAGNASTOKKUM SEM SETJA SKAL UPP. UTANÁLGGJANDI PÍPUR SKULU VERA ÓR MÁLMÍ.  
HÆÐ HANDBÓGA SKAL VERA 1300mm FRÁ FULLFRÁGEGNU GÓLFI OFANGREINT GILDIR NEMIA ANNAÐ SÉ TEKIÐ FRAM.  
BRUNASTRENG SKAL NOTA FRÁ BODSENDIBANDI AÐ TENGIRIND SIMA FJÖLDI PARA SKAL AKVEÐINN AF FRAMLEIÐANDA KERFISINS.  
ALLIR STRENGIR BRUNAVIÐVÖRUNARKERFA SKULU VERA SKV. GR. 47.1 Í REGNUM UM SJÁLFRYRK BRUNAVIÐVÖRUNARKERFI.

64+A1

STJÖRNSTÖÐ BRUNAVIÐVÖRUNARKERFIS 2 I SKYNJARASLAUFU ÞYÐIR 2x1 PARA STRENGUR EÐA 2 STRENGIR 1 PARS

OPTISKUR REYKSKYNJARI HLIJÓGGJAFI Á SKYNJARARÁS STYRIEINING USI SKJASTÖÐ

OPTISKUR REYKSKYNJARI Í LOFTRÉSTISTOKK -ST (STOKKSKYNJARI) SKAMMHLAUPSEINANGRARI

HANDBÓÐI SEGULGRIP BJAALLA LJÓSGJAFI

HITASKYNJARI

1:50 0 1000 5000mm

ÚTG DAGS	SKÝRINGAR	TEIK HANN RÝNT SAMP	ÚTG DAGS	SKÝRINGAR	TEIK HANN RÝNT SAMP
			A 05.05.2015	VERKTEIKNING	PH PH PH PH

**DOLLI**  
RAFLAGNAHÖNNUN  
ÞORLEIFUR DOLLI HJÁLMARSSON  
SÍMI: 897 1156 - NETFANG: doli@doli.is - www.doli.is

ÚTG. DAGS	HANNAÐ	MÆLIKVARÐI
25.04.2015	ÞH	1:50
YFIRFARIÐ	TEIKNAÐ	
	ÞH	
SAMPYKKT:	Dolli Síms 271261-3659	

ÍS FÉLAG VESTMANNAEYJA	VERKFANG	14001	TEIKNING	E50.5.102 A
STRANDVEGUR 102				
SMÁSPENNUKERFI				
1. HÆÐ - HLUTI 2				
GRUNNMYND				

©Öll athol og áfritun teikningar, að hafa eða í haldi er háð sköttu þyfi höfundar.