



SAMPYKKT AF DYGGINGARFULLTRÓA
11. JÚNÍ 2015
DYGGINGARFULLTRÓUNNI VESTMANNNAEYJUM

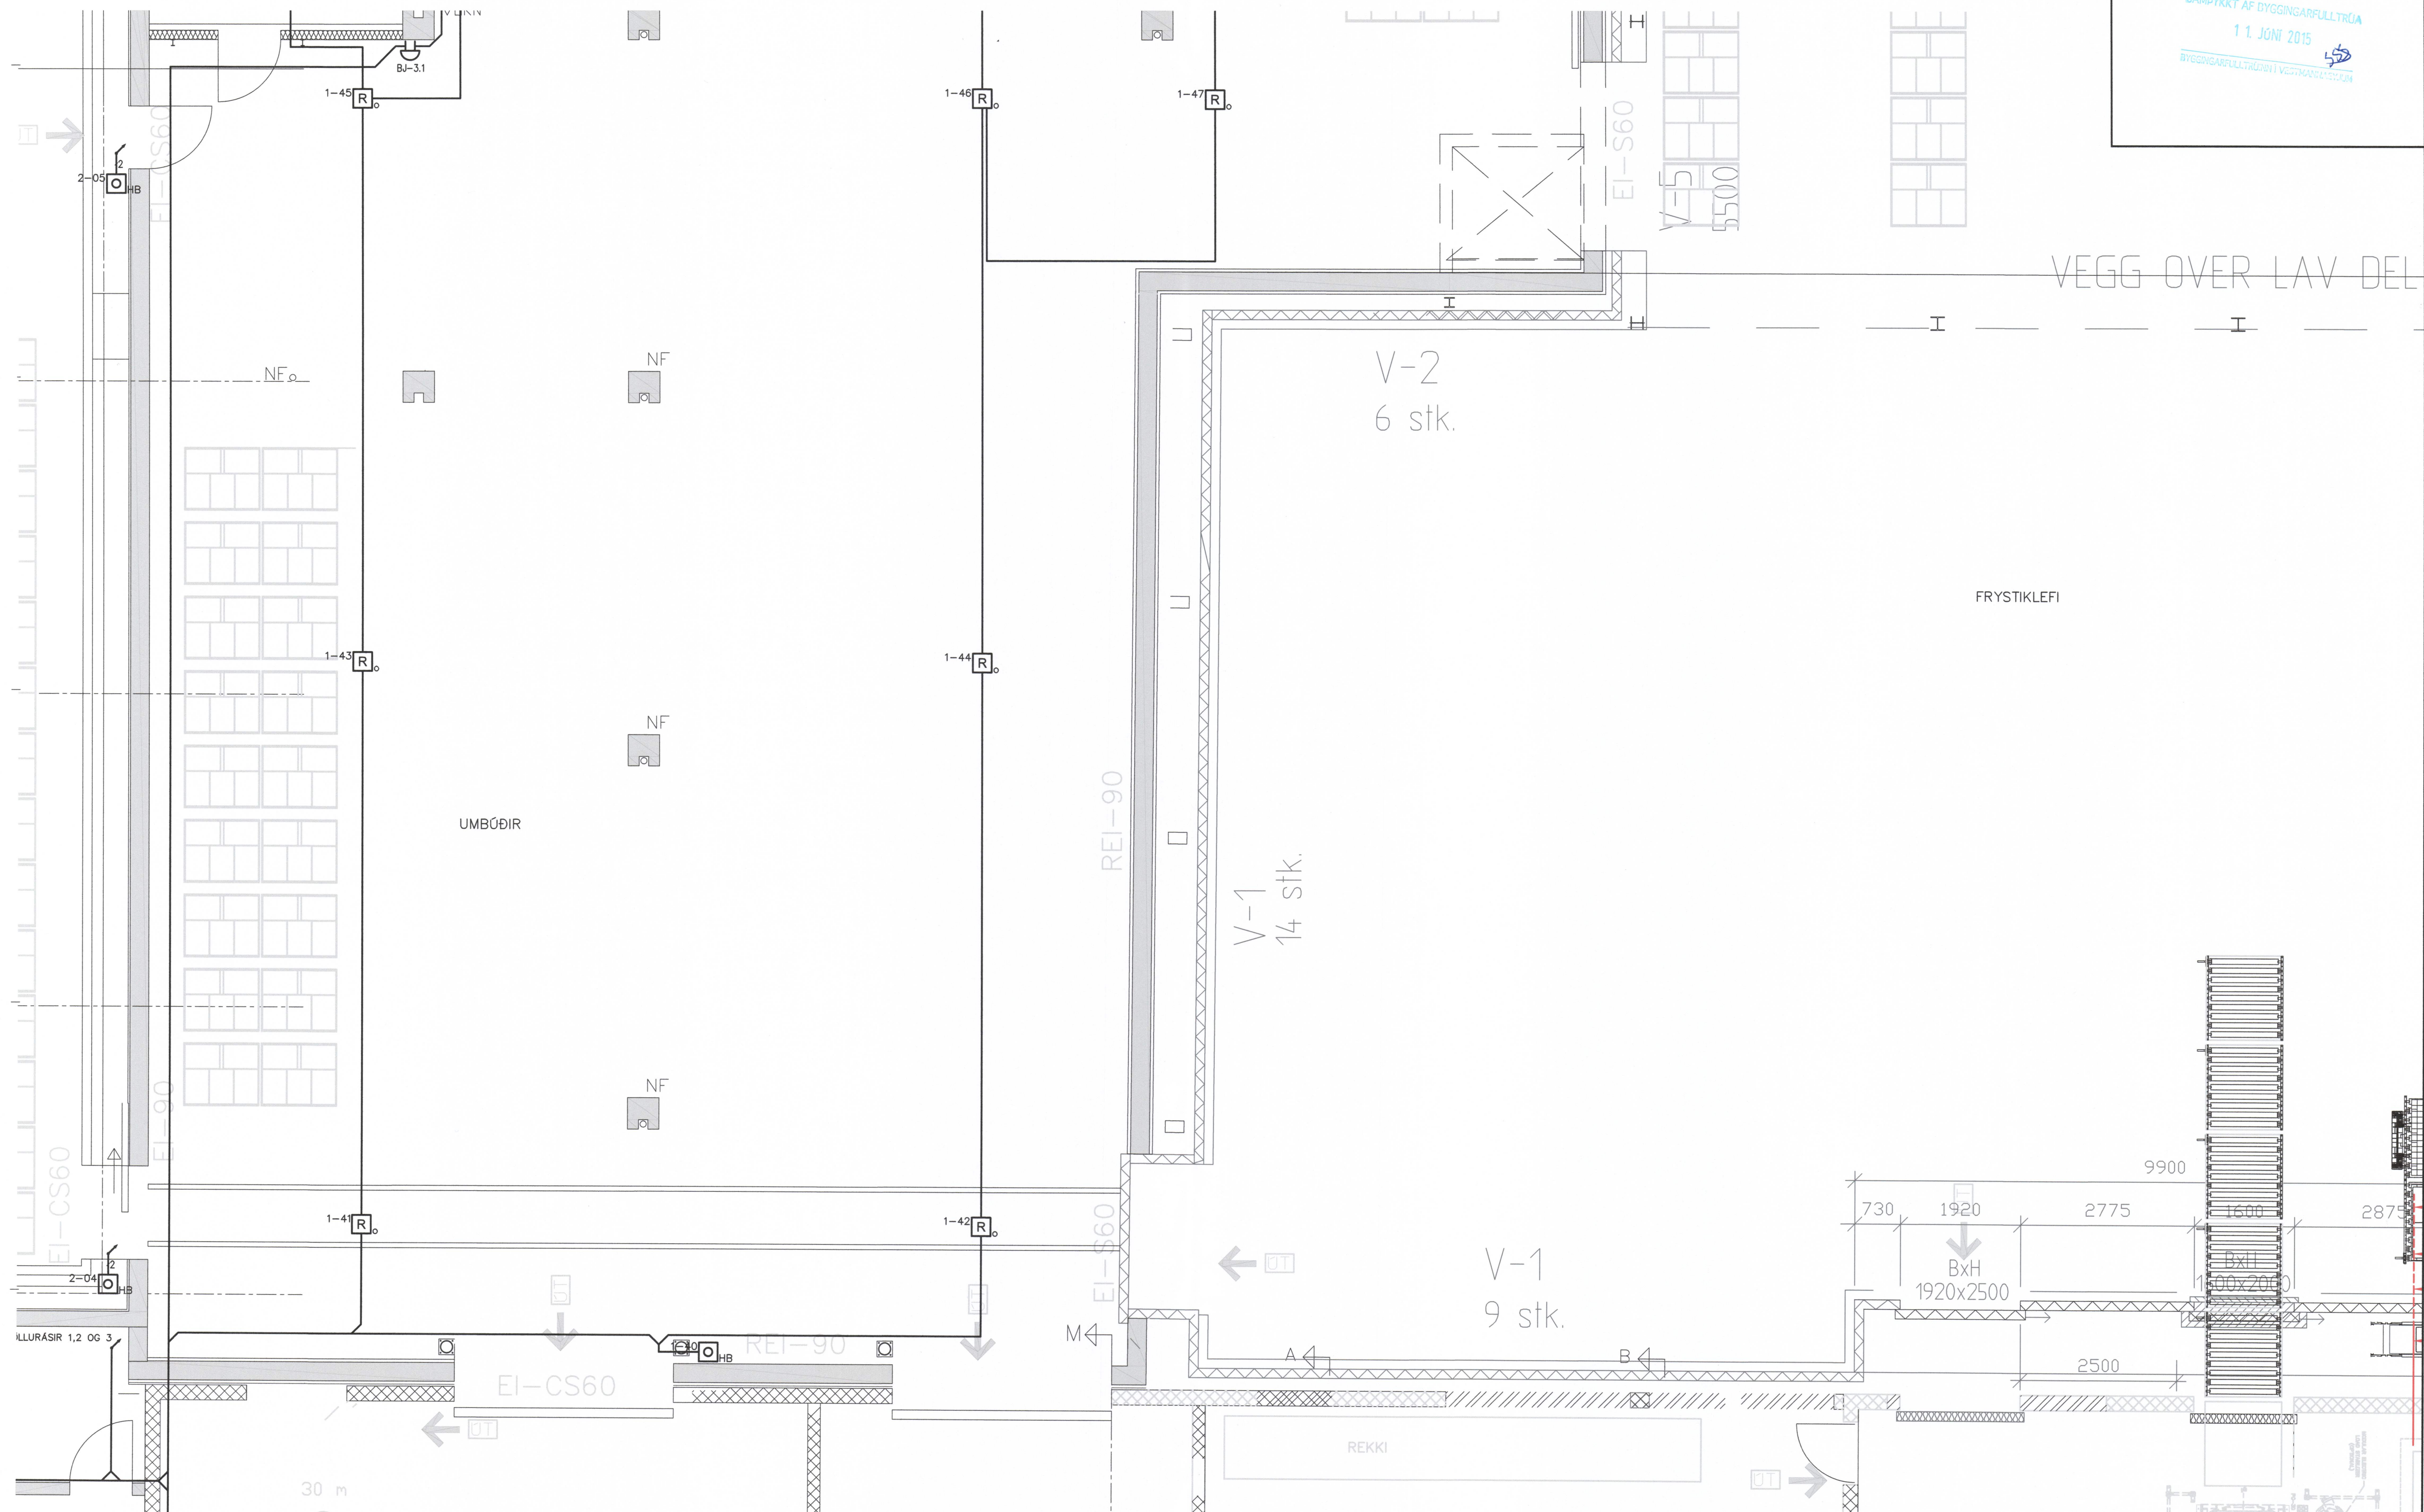

SKÝRINGAR:
VANDA SKAL TIL FRÁGANGS ALLRA LAGNA, FORBAST SKAL LAGNIR
NÁLEGT STRAUMFESTUM LAMPNA
LAGNIR ERU AD MESTU I LAGNASTOKKUM SEM SETJA SKAL UPP.
UTANÁLGGJANDI PÍPUR SKULU VERA ÓR MÁLMI.
HÆD HANDBOÐA SKAL VERA 1300mm FRÁ FULLFRÁEGNU GÓLFI
ÓFANGREINT GILDIR NEMA ANNAÐ SE TEKIB FRAM
BRUNASTRENG SKAL NOTA FRÁ BOÐSENDIBÖGNABI AD TENGIRND SIMA
FJÖLDI PARA SKAL ÁKVEÐINN AF FRAMLÉIÐANDA KERFISINS.
ALLIR STRENGIR BRUNAVÖÐUNARKERFA SKULU VERA SKV. GR. 47.1
I REGLUM UM SJÁLFRVIRK BRUNAVÖÐUNARKERFI.

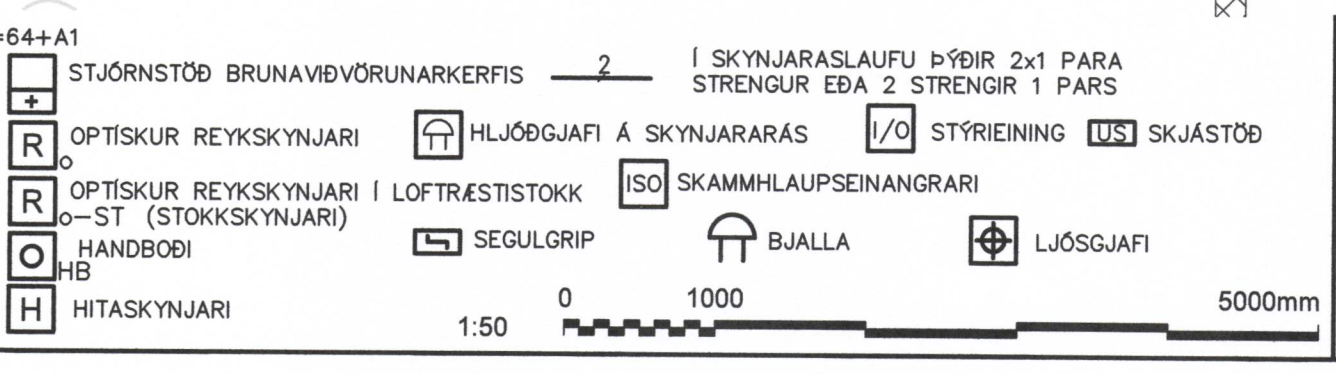

ÚTG DAGS	SKÝRINGAR	TEIK HANN RÝNT SAMP

ÚTG DAGS	SKÝRINGAR	TEIK HANN RÝNT SAMP
A 05.05.2015	VERKTEIKNING	PH PH PH PH

DOLLI
RAFLAGNAHÖNNUN
ÞORLEIFUR DOLLI HJÁLMARSSON
SÍMI: 897 1156 - NETFANG: doli@doli.is - www.doli.is

ÚTG. DAGS	HANNAÐ	MÆLIKVARÐI
25.04.2015	ÞH	1:50
YFIRFARID	TEIKNAD	
	ÞH	

ÍSFLAG VESTMANNAEYJA
STRANDVEGUR 102
SMÁSPENNUKERFI
1. HÆÐ - HLUTI 7
GRUNNMYND
VERKFRANG 14001 TEIKNING E50.5.107 A

©Ör afrit og öflun teikningar, að hluta eða í heild er háð skriflegu leyfi höfundar