


SAMÞYKKT AF BYGGINGARFULLTRGA
11. JUNI 2015
BYGGINGARFULLTRGNA I VESTMANNNAEYJA

V-1
9 stk.

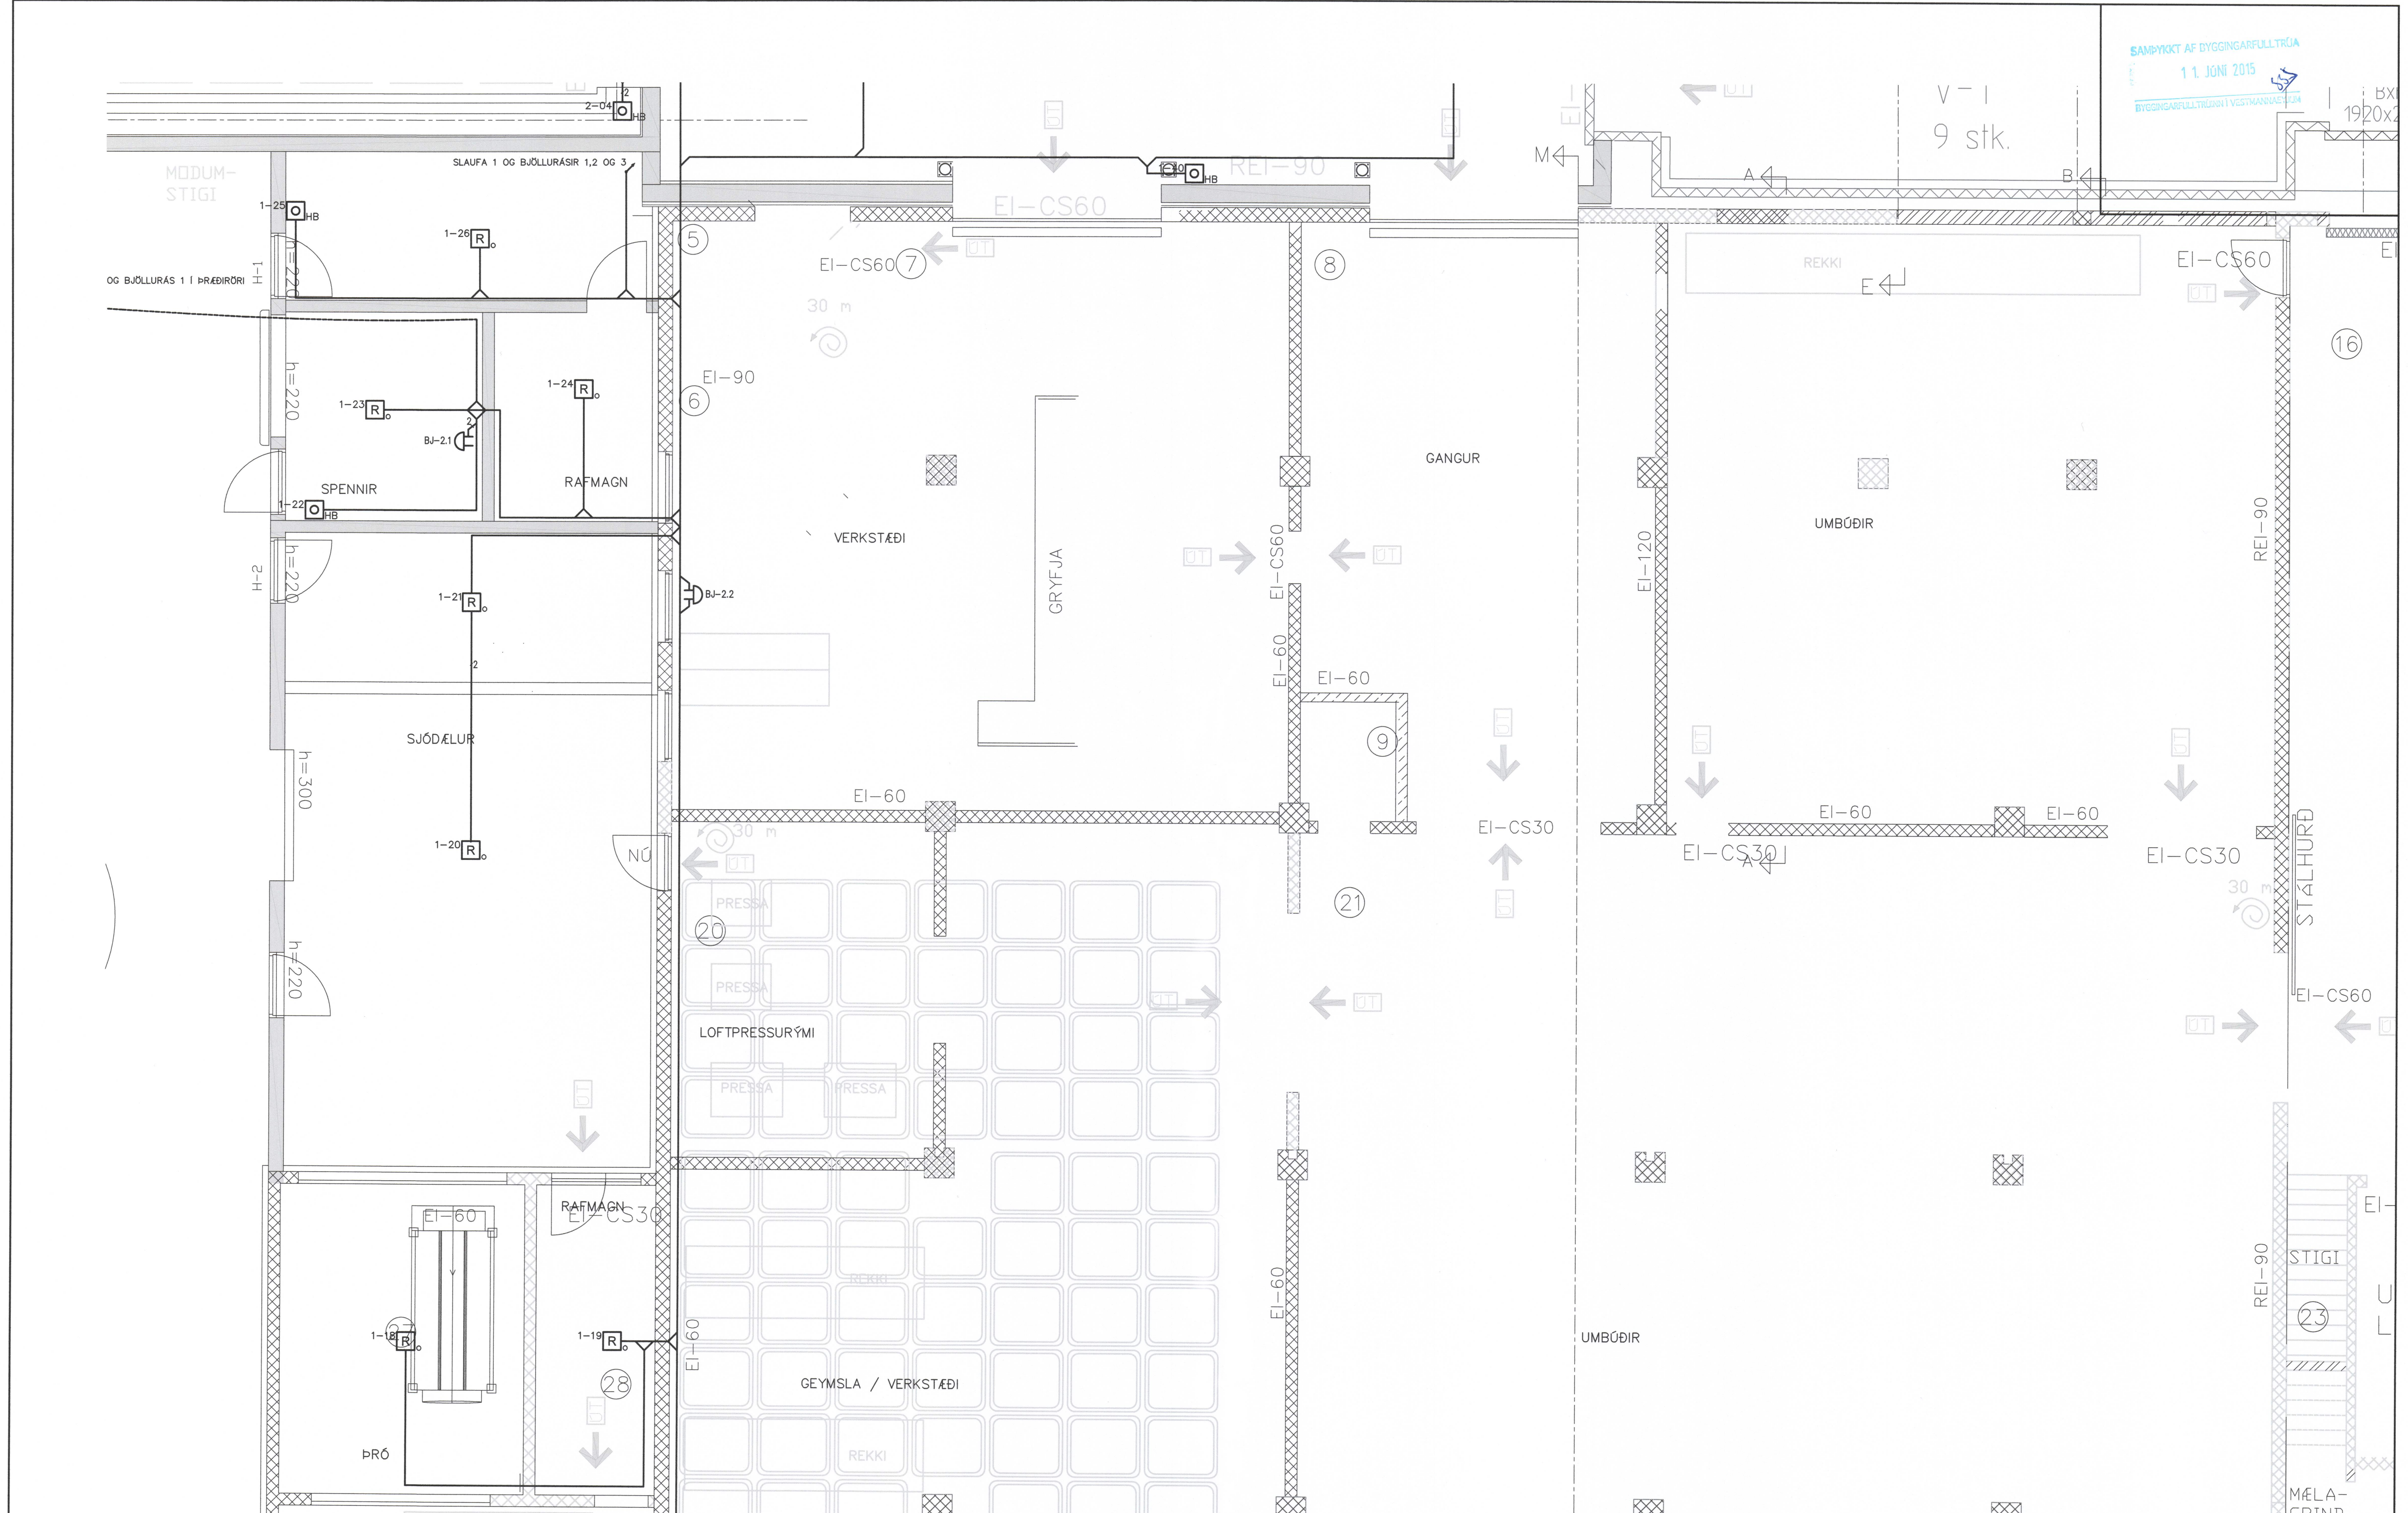

SKÝRINGAR:
 VANDA SKAL TIL FRÁGANGS ALLRA LAGNA, FORÐAST SKAL LAGNIR NÁLEGT STRAUMFESTUM LAMPA.
 LAGNIR ERU AÐ MESTU Í LAGNASTOKKUM SEM SETJA SKAL UPP.
 UTANÁLIGGJAFANDI PÍPUR SKULU VERA ÖR MÁLMÍ.
 HÆÐ HANDBÓÐA SKAL VERA 1300mm FRÁ FULLFRÁGEGNU GÓLFI OFANGREINT GILDIR NEMA ANNAÐ SÉ TEKIÐ FRAM.
 BRUNASTRENG SKAL NOTA FRÁ BÖÐSENDIBÓNAÐI AÐ TENGRIND SIMA FJÓLDI PÁRA SKAL ÁKVEÐINN AF FRAMLEIÐANDA KERFISINS.
 ALLIR STRENGIR BRUNAVIÐVÖRUNARKERFA SKULU VERA SKV. GR. 47.1 Í REGLUM UM SJÁLFRVIRK BRUNAVIÐVÖRUNARKERFI.



ÚTG DAGS	SKÝRINGAR	TEIK	HANN	RÝNT	SAMP
A 05.05.2015	VERKTEIKNING	ÞH	ÞH	ÞH	ÞH

DOLLI
 RAFLAGNAHÖNNUN
 ÞORLEIFUR DOLLI HJÁLMARSSON
 Sími: 897 1156 - NETFANG: doll@dolli.is - www.dolli.is

ÚTG. DAGS	HANNAÐ	MÆLIKVARÐI
25.04.2015	ÞH	1:50
YFIRFARIÐ	TEIKNAD	
	ÞH	

ÍSFLAG VESTMANNNAEYJA
STRANDVEGUR 102
SMÁSPENNUKERFI
1. HÆÐ - HLUTI 9
GRUNNMYND
VERKFANG 14001 TEIKNING
E50.5.109 A

©Örskot og allur teikning, að hluta eða í heild er háð skriflegu lýft höfunda