

SAMPYKKT AF BYGGINGARFELLAGNA  
11. JUNI 2015  
BYGGINGARFELLAGNA VESTMANNNAEYJA

239

438


436

334

334

FRYSTIKLEFI

VEGG OVER LAM DEL (T)

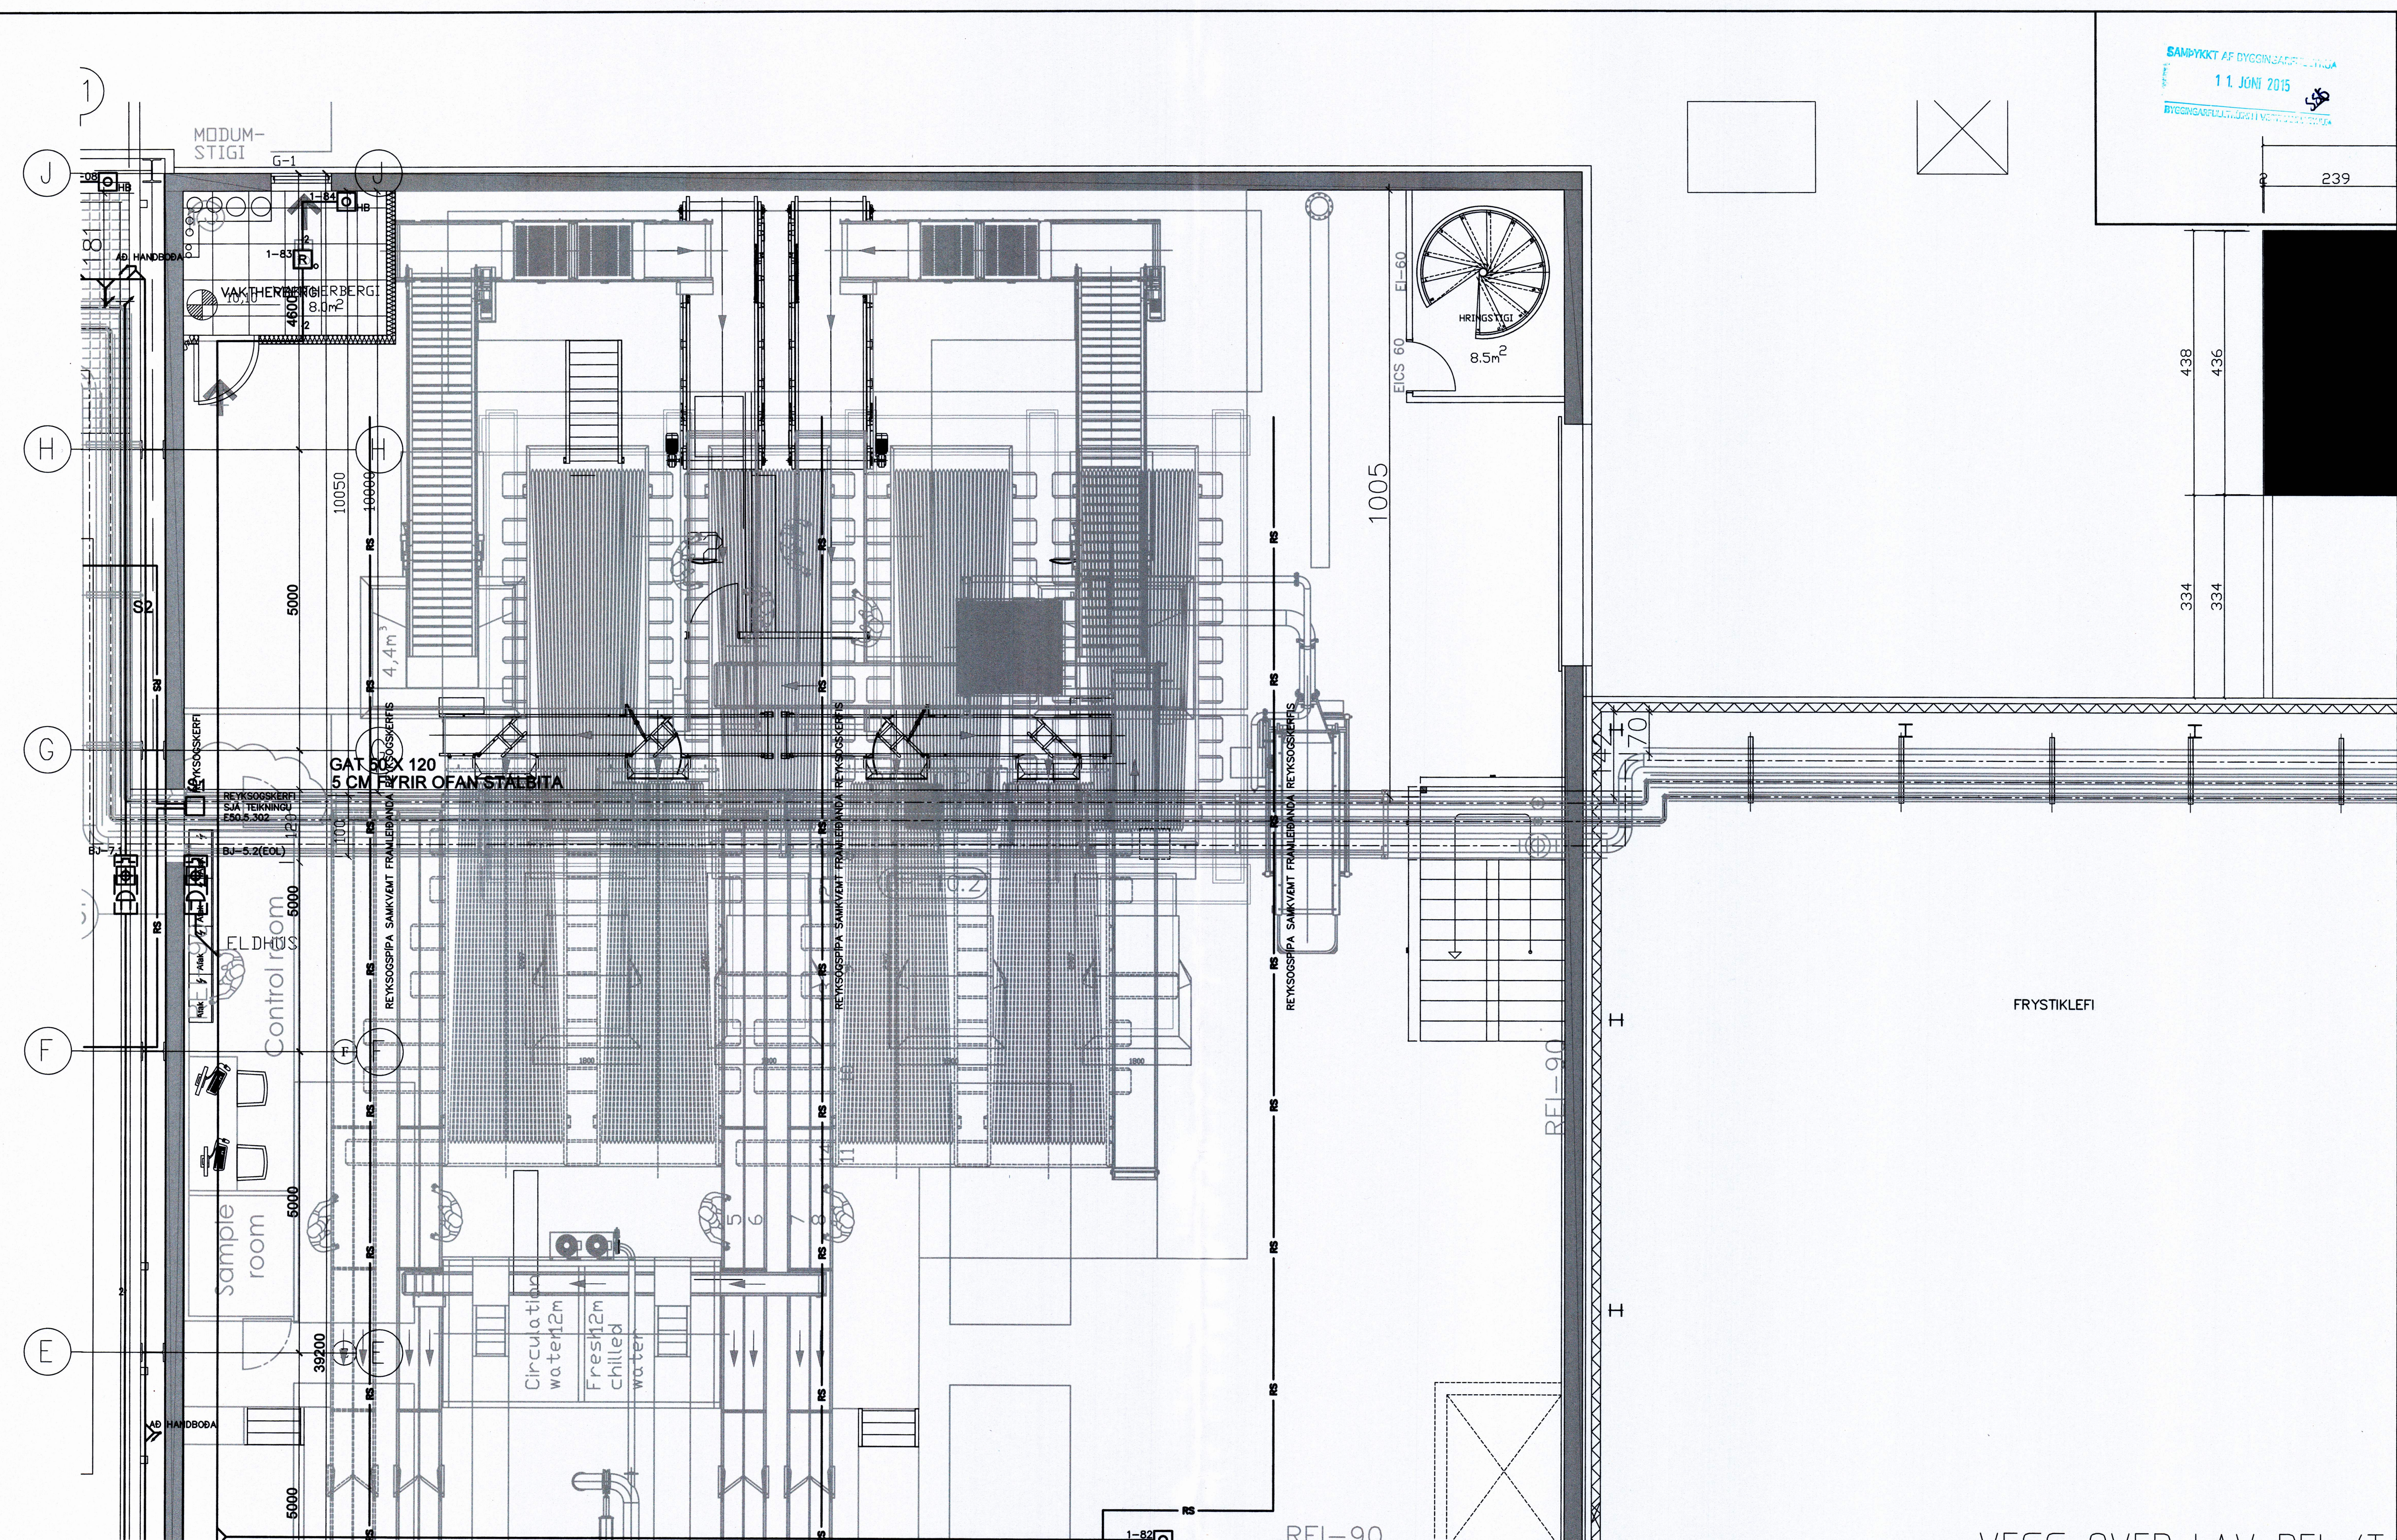

SKÝRINGAR:  
VANDA SKAL TIL FRÁGANGS ALLRA LAGNA, FORDAST SKAL LAGNIR NÁLÉGT STRAUMFESTUM LAMPA.  
LAGNIR ERU AÐ MESTU Í LAGNASTOKUM SEM SETJA SKAL UPP.  
UTANLIGGJANDI PÍPUR SKULU VERA ÖR MÁLMÍ.  
HÆÐ HANDBODA SKAL VERA 1300mm FRÁ FULLFRÁGEGNU GÓLFÍ OFANGREINT GILDIR NEMA ANNAD SE TEKIÐ FRAM  
BRUNASTRENG SKAL NOTA FRÁ BÖÐSENDIBÖNDI AÐ TENGIRIND SIMA FJÖLDI PÁRA SKAL ÁKVÆÐINN AF FRAMLEIÐANDA KERFISINS.  
ALLIR STRENGIR BRUNAVÖRUNARKERFA SKULU VERA SKV. GR. 47.1 Í REGLUM UM SJÁLFRVIRK BRUNAVÖRUNARKERFI.

644-A1

<input type="checkbox"/> STJÖRNSTÖÐ BRUNAVÖRUNARKERFIS	<input type="checkbox"/> 2	1 SKÝNJARASLAUFU ÞYÐIR 2x1 PÁRA STRENGUR EBA 2 STRENGIR 1 PARS
<input type="checkbox"/> OPTISKUR REYKSKYNJARI	<input type="checkbox"/> HLJÓÐGJAFI A SKÝNJARARAS	<input type="checkbox"/> STYRIENING
<input type="checkbox"/> OPTISKUR REYKSKYNJARI	<input type="checkbox"/> LOFTRESTISTOKK	<input type="checkbox"/> SKAMMHLAUPSEINANGRARI
<input type="checkbox"/> G-ST (STOKKSKYNJARI)	<input type="checkbox"/> SEGULGRIP	<input type="checkbox"/> BJALLA
<input type="checkbox"/> HANDBODI	<input type="checkbox"/> LJÓSGJAFI	
<input type="checkbox"/> HITASKYNJARI		

0 1000 5000mm

1:50

ÚTG DAGS	SKÝRINGAR	TEIK HANN RÝNT SAMÞ

ÚTG DAGS	SKÝRINGAR	TEIK HANN RÝNT SAMÞ
A 05.05.2015	VERKTEIKNING	ÞH ÞH ÞH ÞH

**DOLLI**  
RAFLAGNAHÖNNUN  
ÞORLEIFUR DOLLI HJÁLMARSSON  
Sími: 897 1156 - NETFANG: doli@doli.is - www.doli.is

ÚTG. DAGS	HANNAD	MÆLIKVARÐI
25.04.2015	ÞH	1:50
YFIRFARID	TEIKNAD	
	ÞH	

SAMPYKKT:	<i>D. Jónsson</i>	271261-3659	VERKFANG 14001 TEIKNING E50.5.203 A
-----------	-------------------	-------------	-------------------------------------

©Doli afrit og allir hlutar, að hluta eða í heild er háð skriflegu þyrt höfundar