


SAMÞYKKT AF BYGGINGARFRUMMUNA
11. JUNI 2015
BYGGINGARFRUMMUNA VEITINGARSTOFU

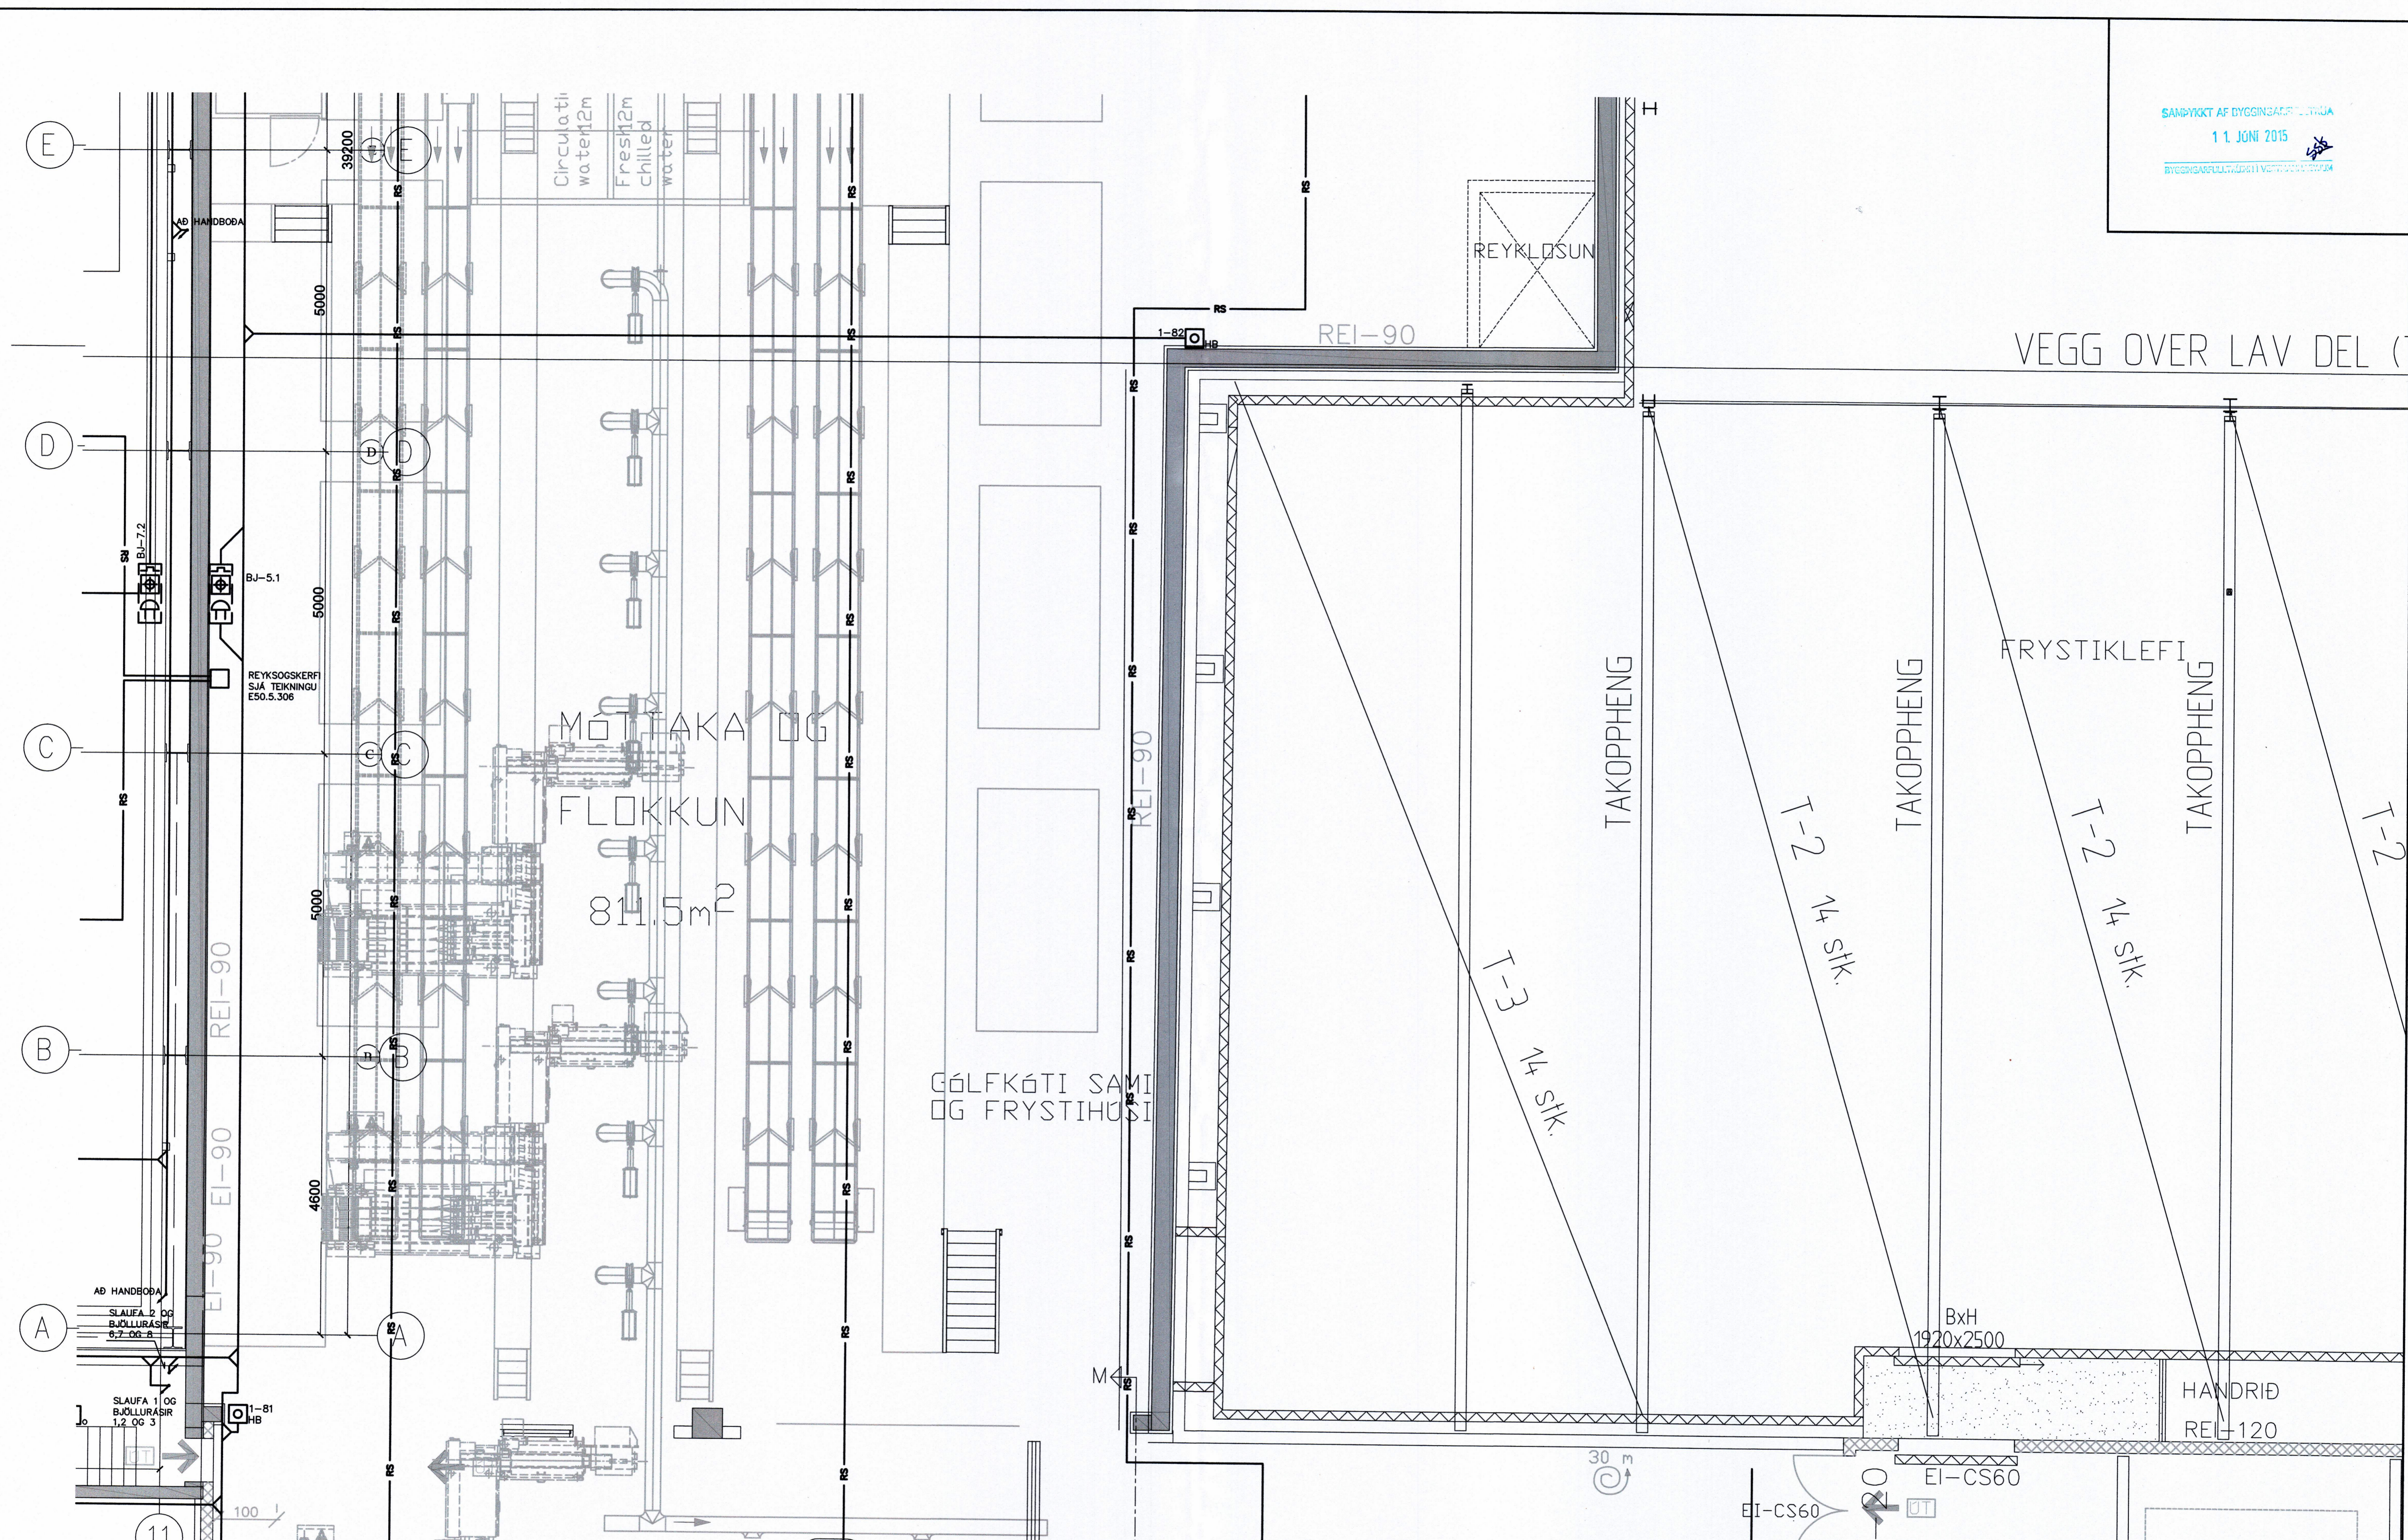

SKÝRINGAR:
VANDA SKAL TIL FRÁGANGS ALLRA LAGNA, FORÐAST SKAL LAGNIR NÁLEGT STRAUMFESTUM LAMPA
LAGNIR ERU AD MESTU Í LAGNASTOKKUM SEM SETJA SKAL UPP.
UTANLIGGJANDI PÍPUR SKULU VERA DR MÁLMÍ.
HÉD HANDBODA SKAL VERA 1300mm FRÁ FULLFRÁGEGNU GÖLFI
OFANGREINT GILDIR NEMA ANNAD SE TEKIÐ FRAM
BRUNASTRENGI SKAL NOTA FRÁ BODSÉÐIBÓUNABI AD TENGIRIND SIMA
FJÖLDI PARA SKAL AKVEÐINN AF FRAMLÉIÐANDA KERFISINS.
ALLIR STRENGIR BRUNAVÖRUNARKERFA SKULU VERA SKV. GR. 47.1
Í REGLUM UM SJÁLFRIRK BRUNAVÖRUNARKERFI.



ÚTG DAGS	SKÝRINGAR	TEIK HANN RÝNT SAMÞ	ÚTG DAGS	SKÝRINGAR	TEIK HANN RÝNT SAMÞ
----------	-----------	---------------------	----------	-----------	---------------------

DOLLI
RAFLAGNAHÖNNUN
ÞORLEIFUR DOLLI HJÁLMARSSON
SÍMI: 897 1156 - NETFANG: doli@doli.is - www.doli.is

ÚTG. DAGS	HANNAÐ	MÆLIKVARDI
25.04.2015	ÞH	1:50
YFIRFARIÐ	TEIKNAÐ	
	ÞH	

ÍS FÉLAG VESTMANNAEYJA
STRANDVEGUR 102
SMÁSPENNUKERFI
2. HÆÐ - HLUTI 7
GRUNNMÝND
VERKFRANG 14001 TEIKNING E50.5.207 A

©Öf afrit og eittun teikningar, að hafa eða í hald er háð skriflegu leyfi höfundar