



SAMPYKKT AF BYGGINGARFILLTUGA
11. JUNI 2015

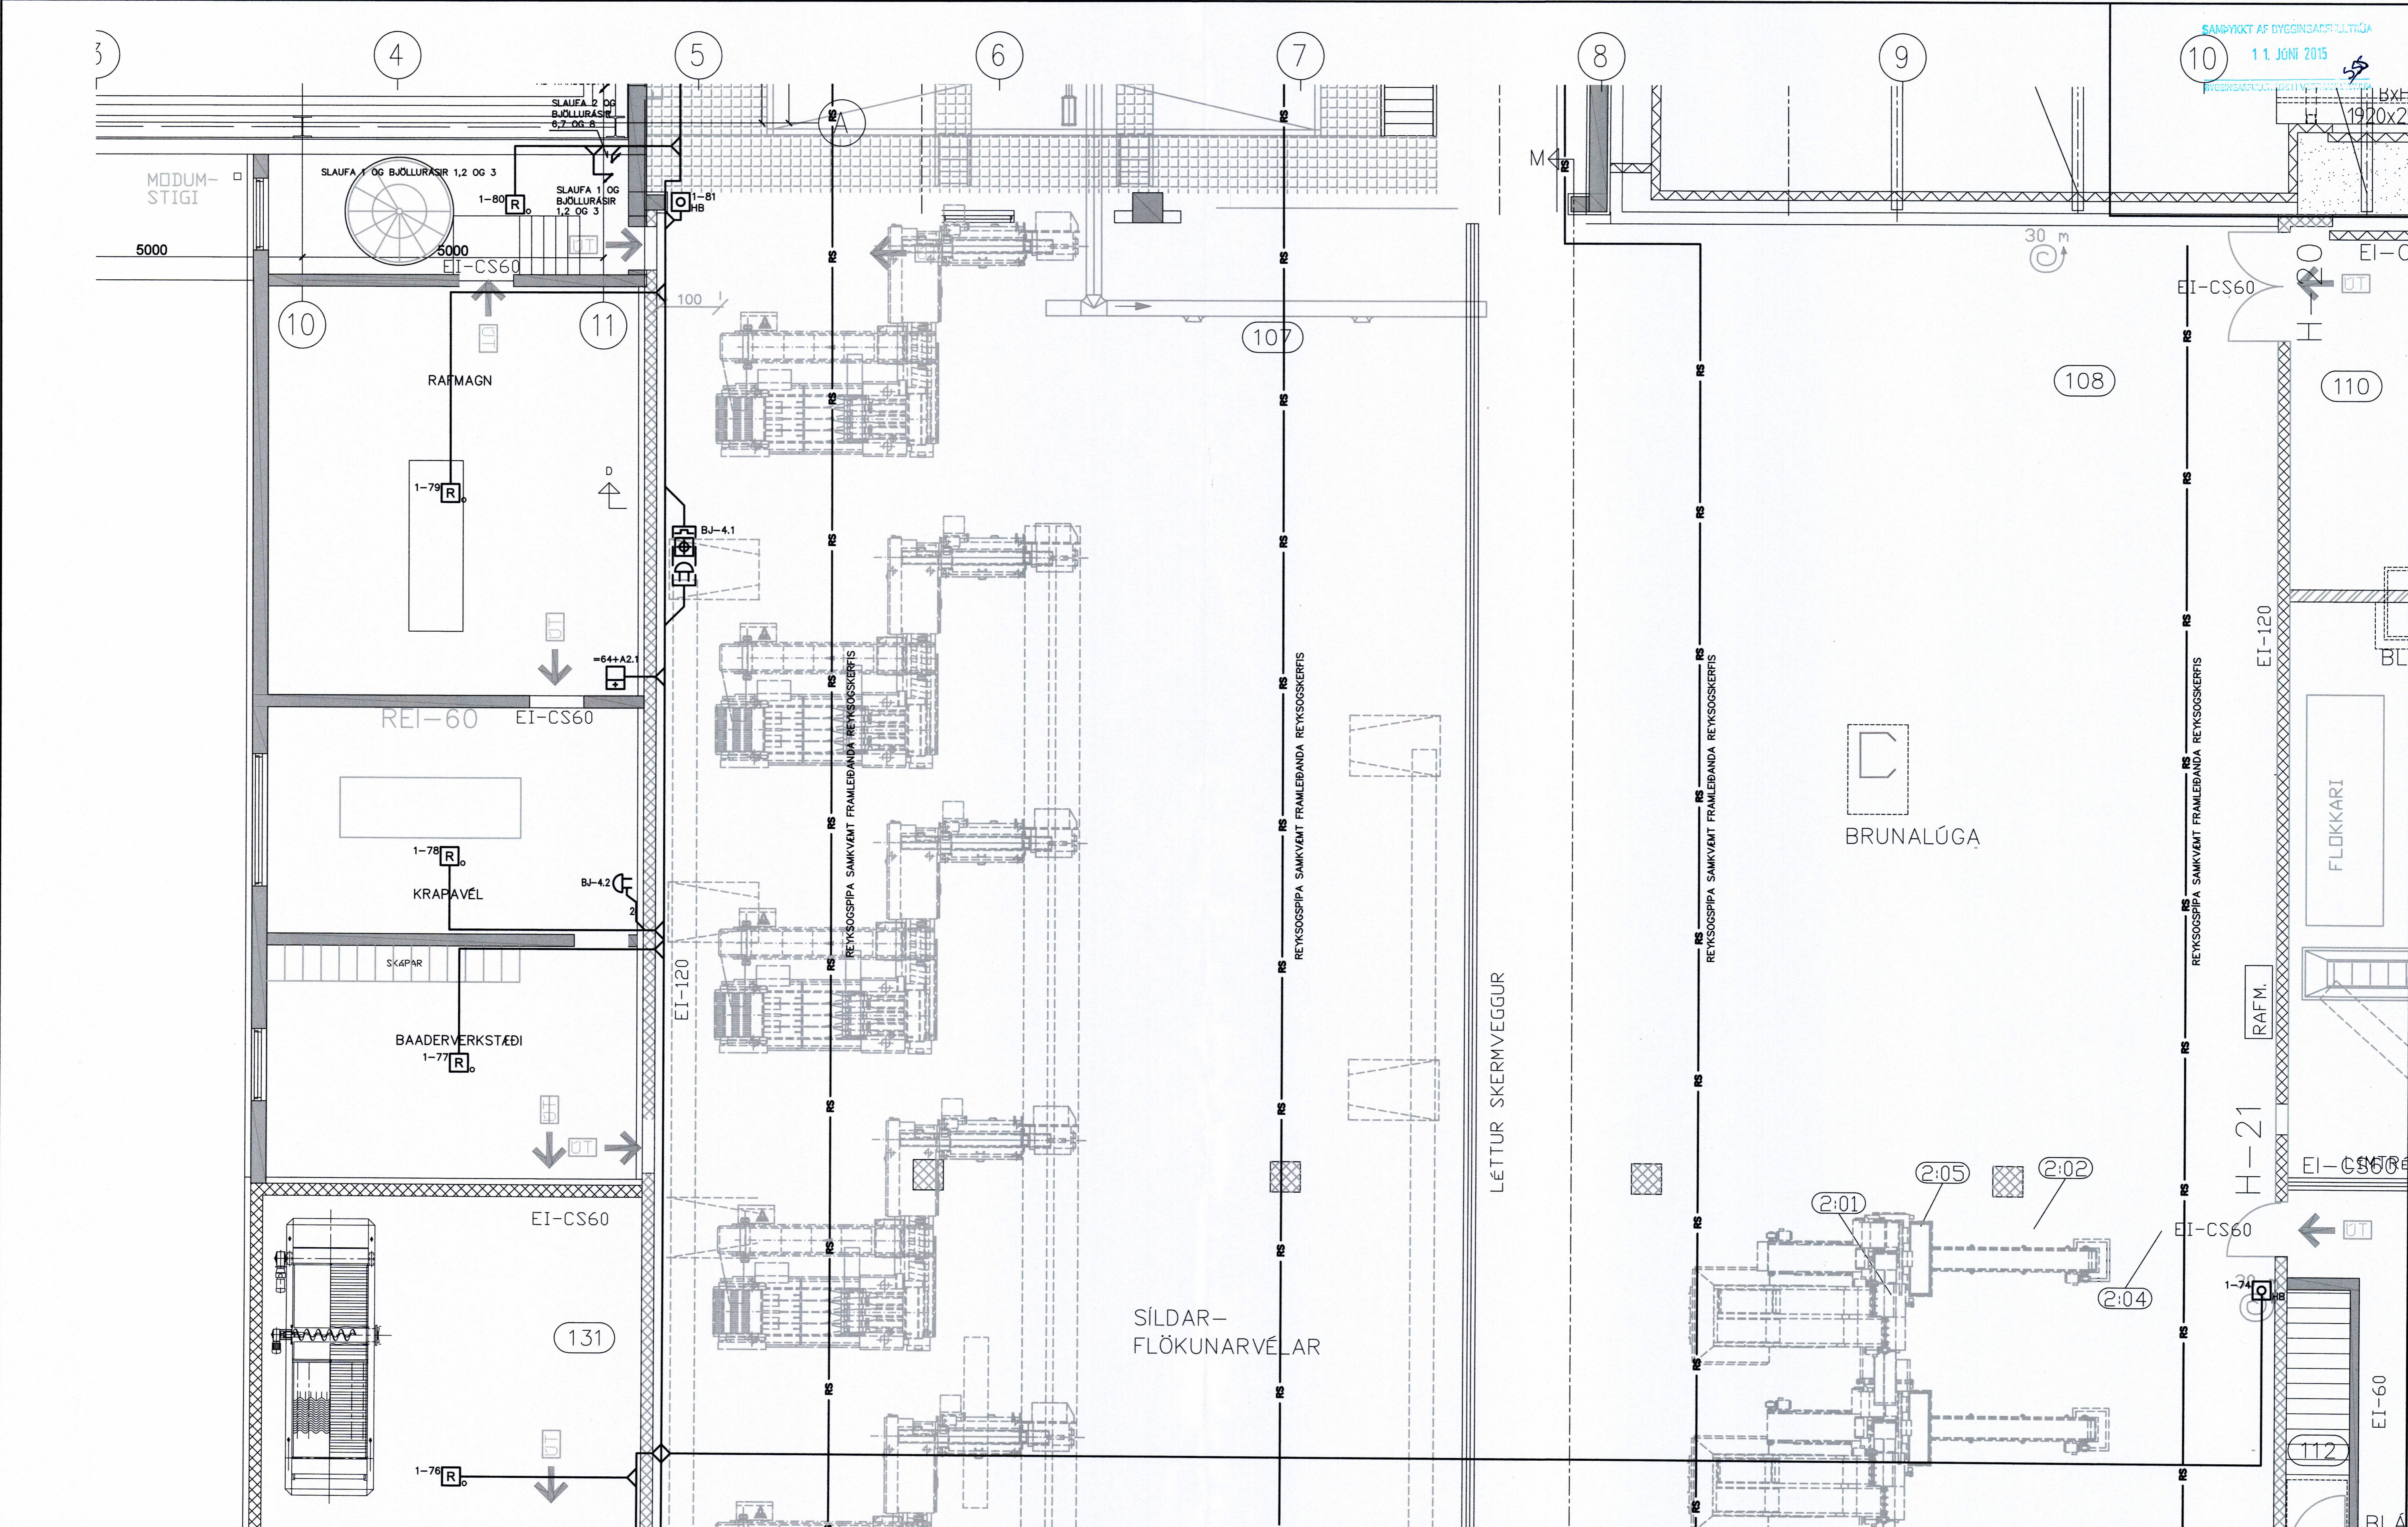

SKÝRINGAR:
 VANDA SKAL TIL FRÁGANGS ALLRA LAGNA, FORBAST SKAL LAGNIR NÁLEGT STRAUMFESTUM LAMPA.
 LAGNIR ERU AÐ MESTU LAGNASTOKKUM SEM SETJA SKAL UPP. UTAÞANLIGGJANDI PÍPUR SKULU VERA GR MÁLMÍ.
 HEB HANDBOÐA SKAL VERA 1300mm FRÁ FULLFRAGEGNUM GÓLFU OFANGREINT GILDIR NEMA ANNAD SÉ TEKIÐ FRAM.
 BRUNASTRENG SKAL NOTA FRÁ BOÐSENDIBÓNAÐI AÐ TENGIRIND SIMA FJÓLDI PÁRA SKAL ÁKVEÐINN AF FRAMLEIÐANDA KERFISINS.
 ALLIR STRENGIR BRUNAVÖÐRUNARKERFA SKULU VERA SKV. GR. 47.1 Í REGNUM UM SJÁLFRYRK BRUNAVÖÐRUNARKERFI.

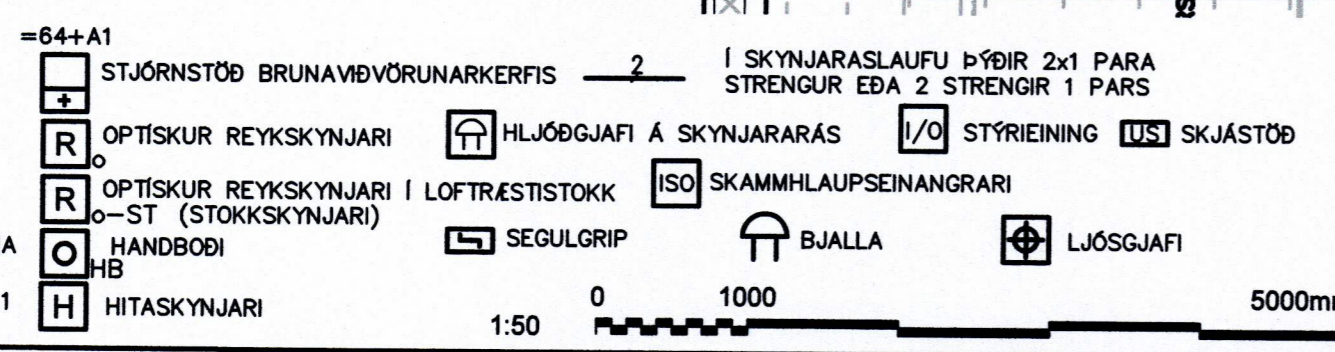

UTG DAGS	SKÝRINGAR	TEIK	HANN	RÝNT	SAMP
05.05.2015	VERKTEIKNING	ÞH	ÞH	ÞH	ÞH

DOLLI
 RAFLAGNAHÖNNUN
 ÞORLEIFUR DOLLI HJÁLMARSSON
 SÍMI: 897 1156 - NETFANG: doll@dolli.is - www.dolli.is

ÚTG. DAGS	HANNAÐ	MÆLIKVARÐI
25.04.2015	ÞH	1:50
YFIRFARIÐ	TEIKNAD	
	ÞH	

ÍSFÉLAG VESTMANNAEYJA
STRANDVEGUR 102
SMÁSPENNUKERFI
2. HÆÐ - HLUTI 9
GRUNNMÝND
VERKFANG 14001 TEIKNING
E50.5.209 A

©Örskot og öðrum teikningum. Öð hús eða í heild er háð stærlegu lýft höfunda.