



SAMÞYKKT AF DYGGINGARFRUMU  
11. JÚNÍ 2015

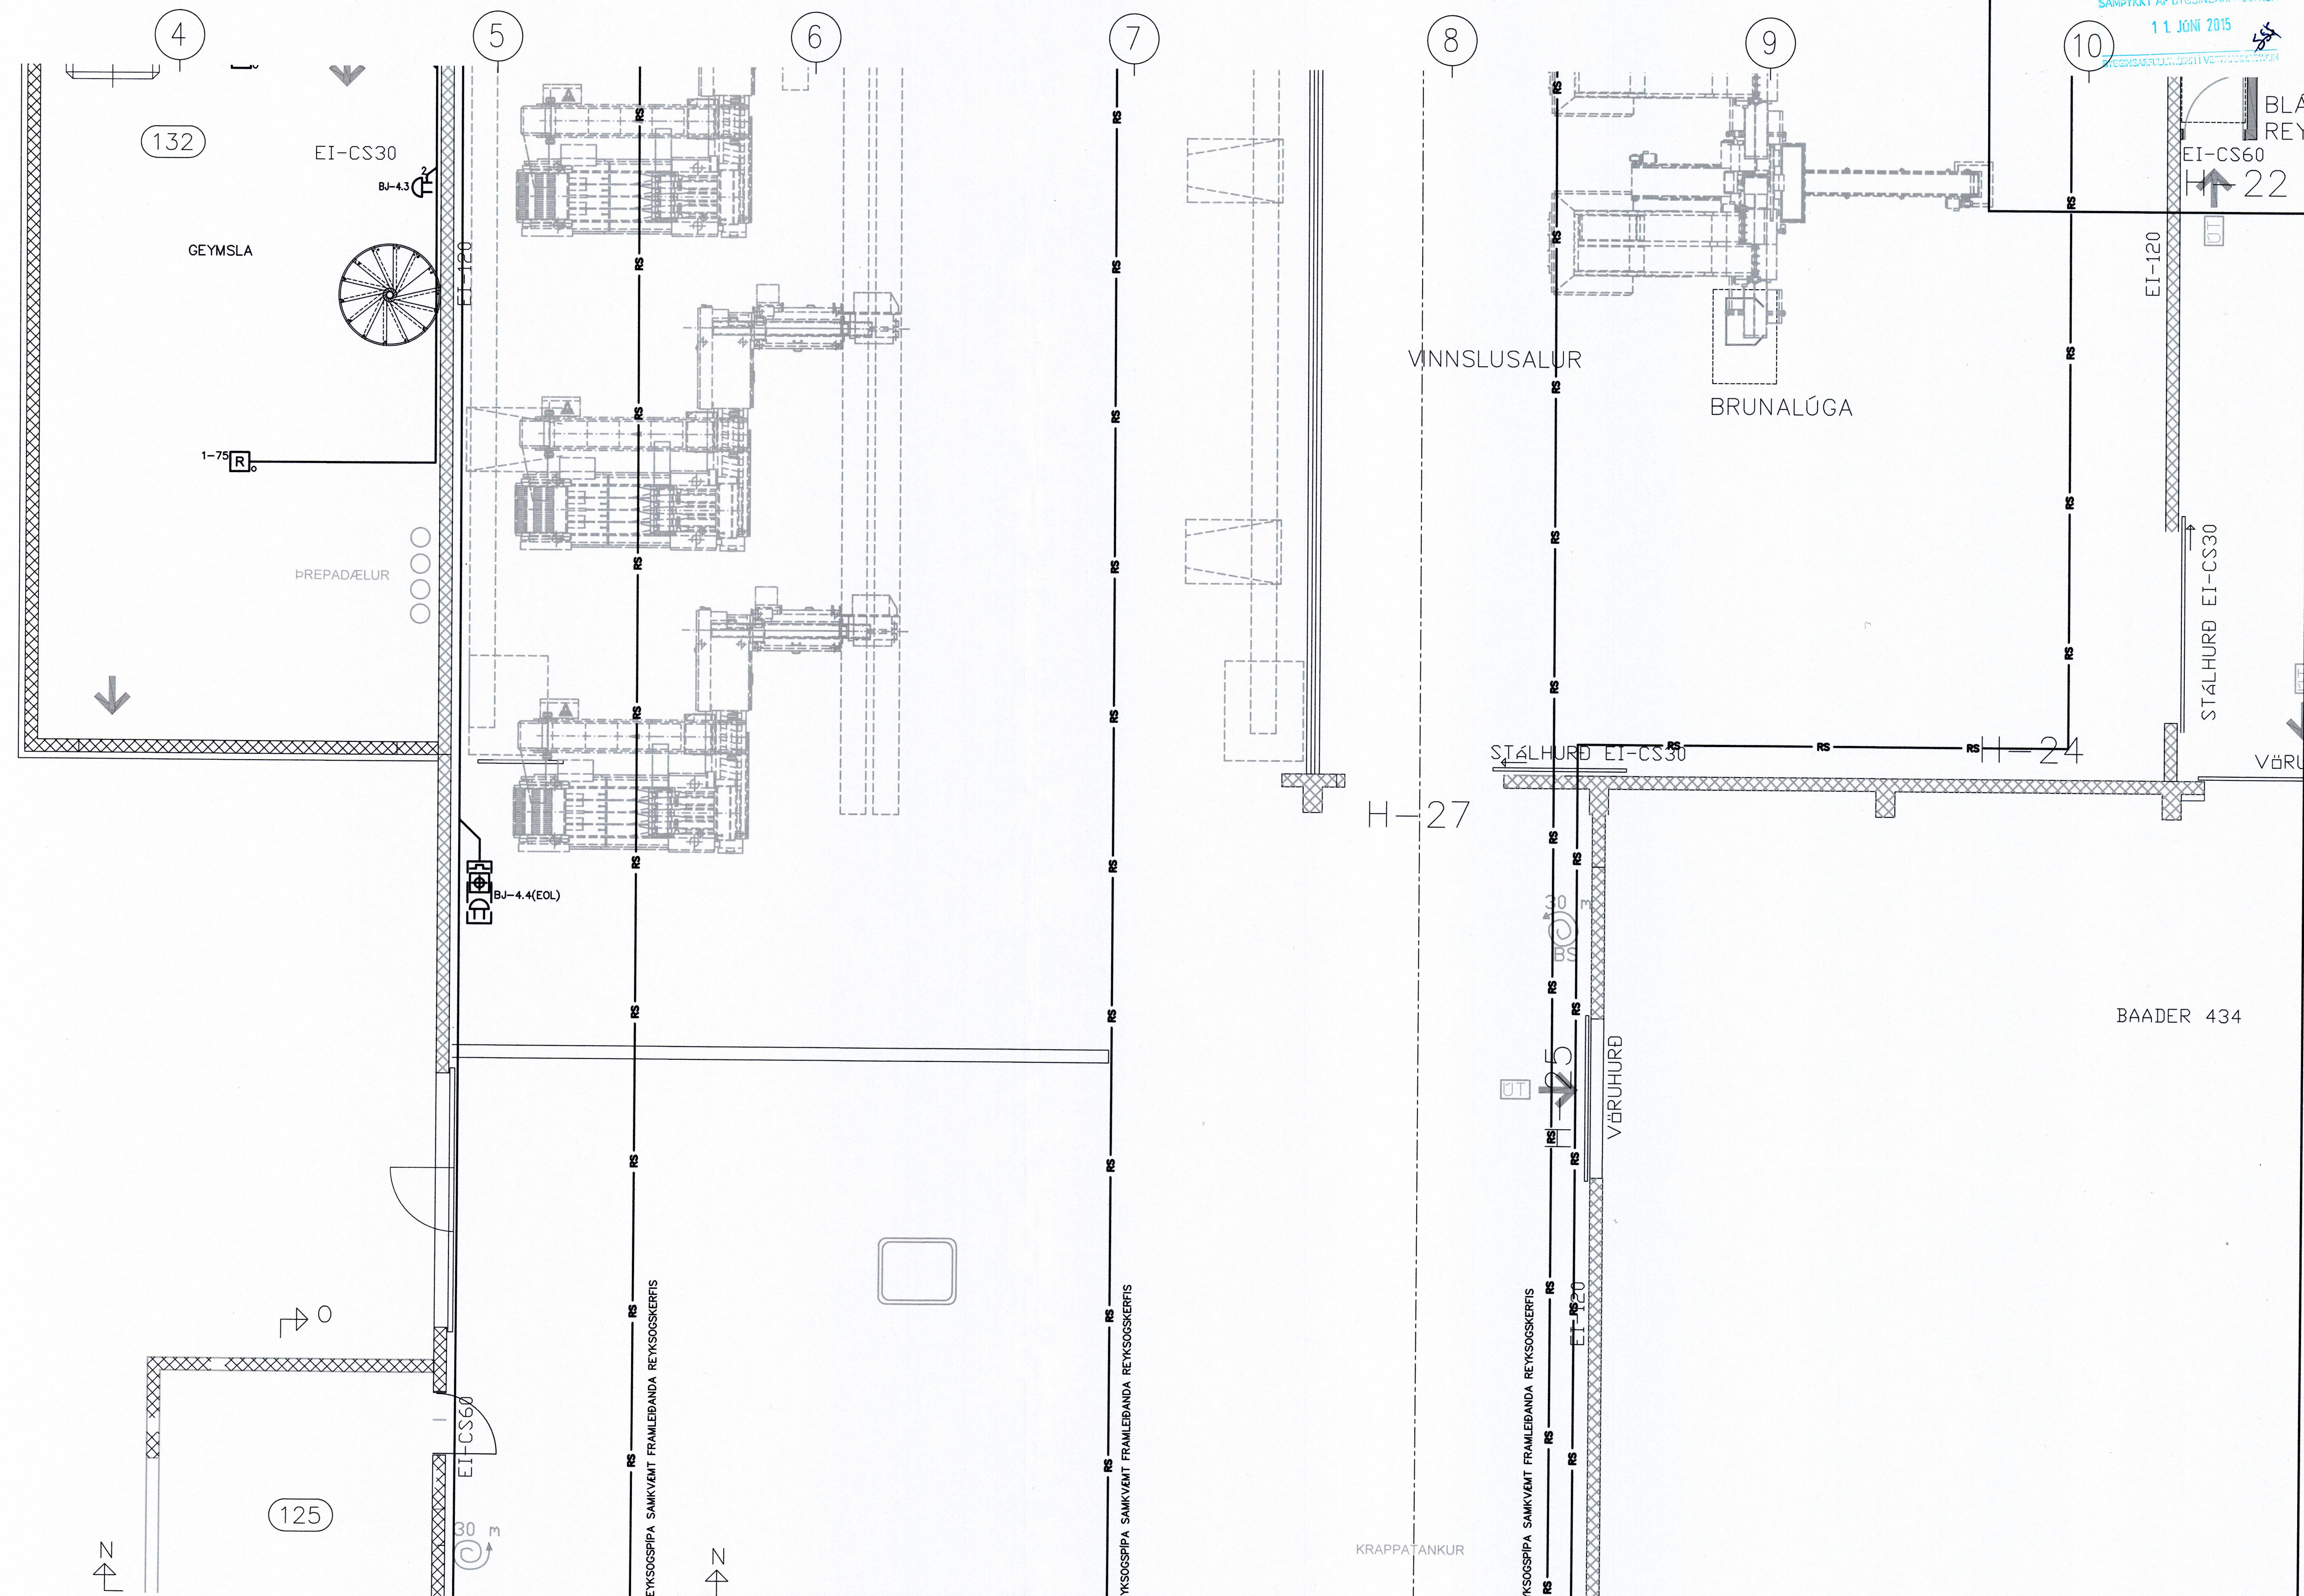

SKÝRINGAR:  
 VANDA SKAL TIL FRÁGANGS ALLRA LAGNA, FORÐAST SKAL LAGNIR NÁLEGT STRAUMFESTUM LAMPA.  
 LAGNIR ERU AD MESTU Í LAGNASTOKKUM SEM SETJA SKAL UPP. UTANÁLIGGJANDI PÍPUR SKULU VERA ÓR MÁLMÍ.  
 HÆÐ HANDBÓDA SKAL VERA 1300mm FRÁ FULLFRÁGEGNU GÓLFÍ OFANGREINT GILDIR NEIÐA ANNAÐ SE TEKIÐ FRAM.  
 BRUNASTRENG SKAL NOTA FRÁ BOSSENDBÍGNADI AD TENGIRIND SÍMA FJÖLDI PARA SKAL AKVEDINN AF FRAMLEIBANDA KERFISINS.  
 ALLIR STRENGIR BRUNAVIÐVÖRUNARKERFA SKULU VERA SKV. GR. 47.1 Í REGLUM UM SJÁLFRIRK BRUNAVIÐVÖRUNARKERFI.

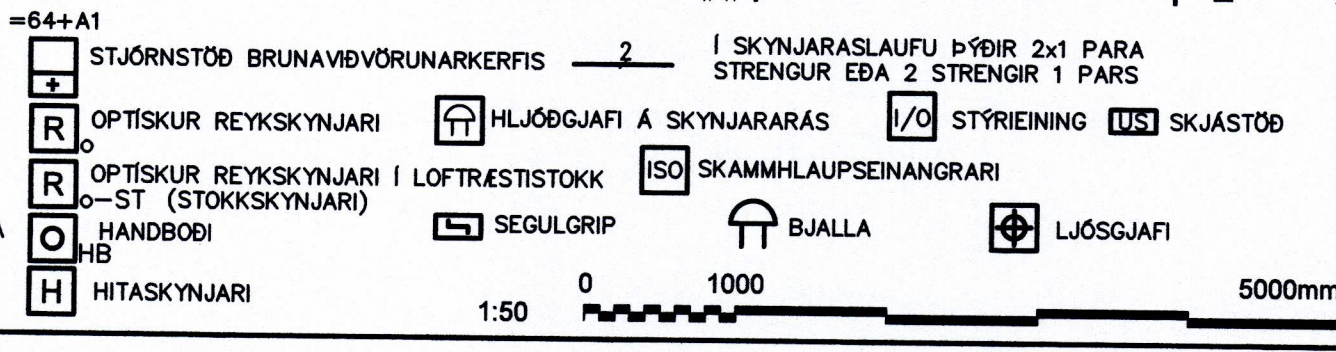

ÚTG DAGS	SKÝRINGAR	TEIK HANN RÝNT SAMÞ
ÚTG DAGS	SKÝRINGAR	TEIK HANN RÝNT SAMÞ

**DOLLI**  
 RAFLAGNAHÖNNUN  
 ÞORLEIFUR DOLLI HJÁLMARSSON  
 Sími: 897 1156 - NETFANG: doli@doli.is - www.doli.is

ÚTG. DAGS	HANNAÐ	MÆLIKVARÐI
25.04.2015	PH	1:50
YFIRFARIÐ	TEIKNAÐ	
	PH	

ÍS FÉLAG VESTMANNAEYJA
STRANDVEGUR 102
SMÁSPENNUKERFI
2. HÆÐ - HLUÐI 11
GRUNNMÝND
VERKFRANG 14001 TEIKNING E50.5.211 A

© Öll rétt og efitun tekið, að hluta eða í heild er hald eða höf efitngu leyft höfundu