



SAMBÝKKT AF BYGGINGARFULLTRÓA
11. JÚNÍ 2015
BYGGINGARFULLTRÚA VESTMANNNAEYJA

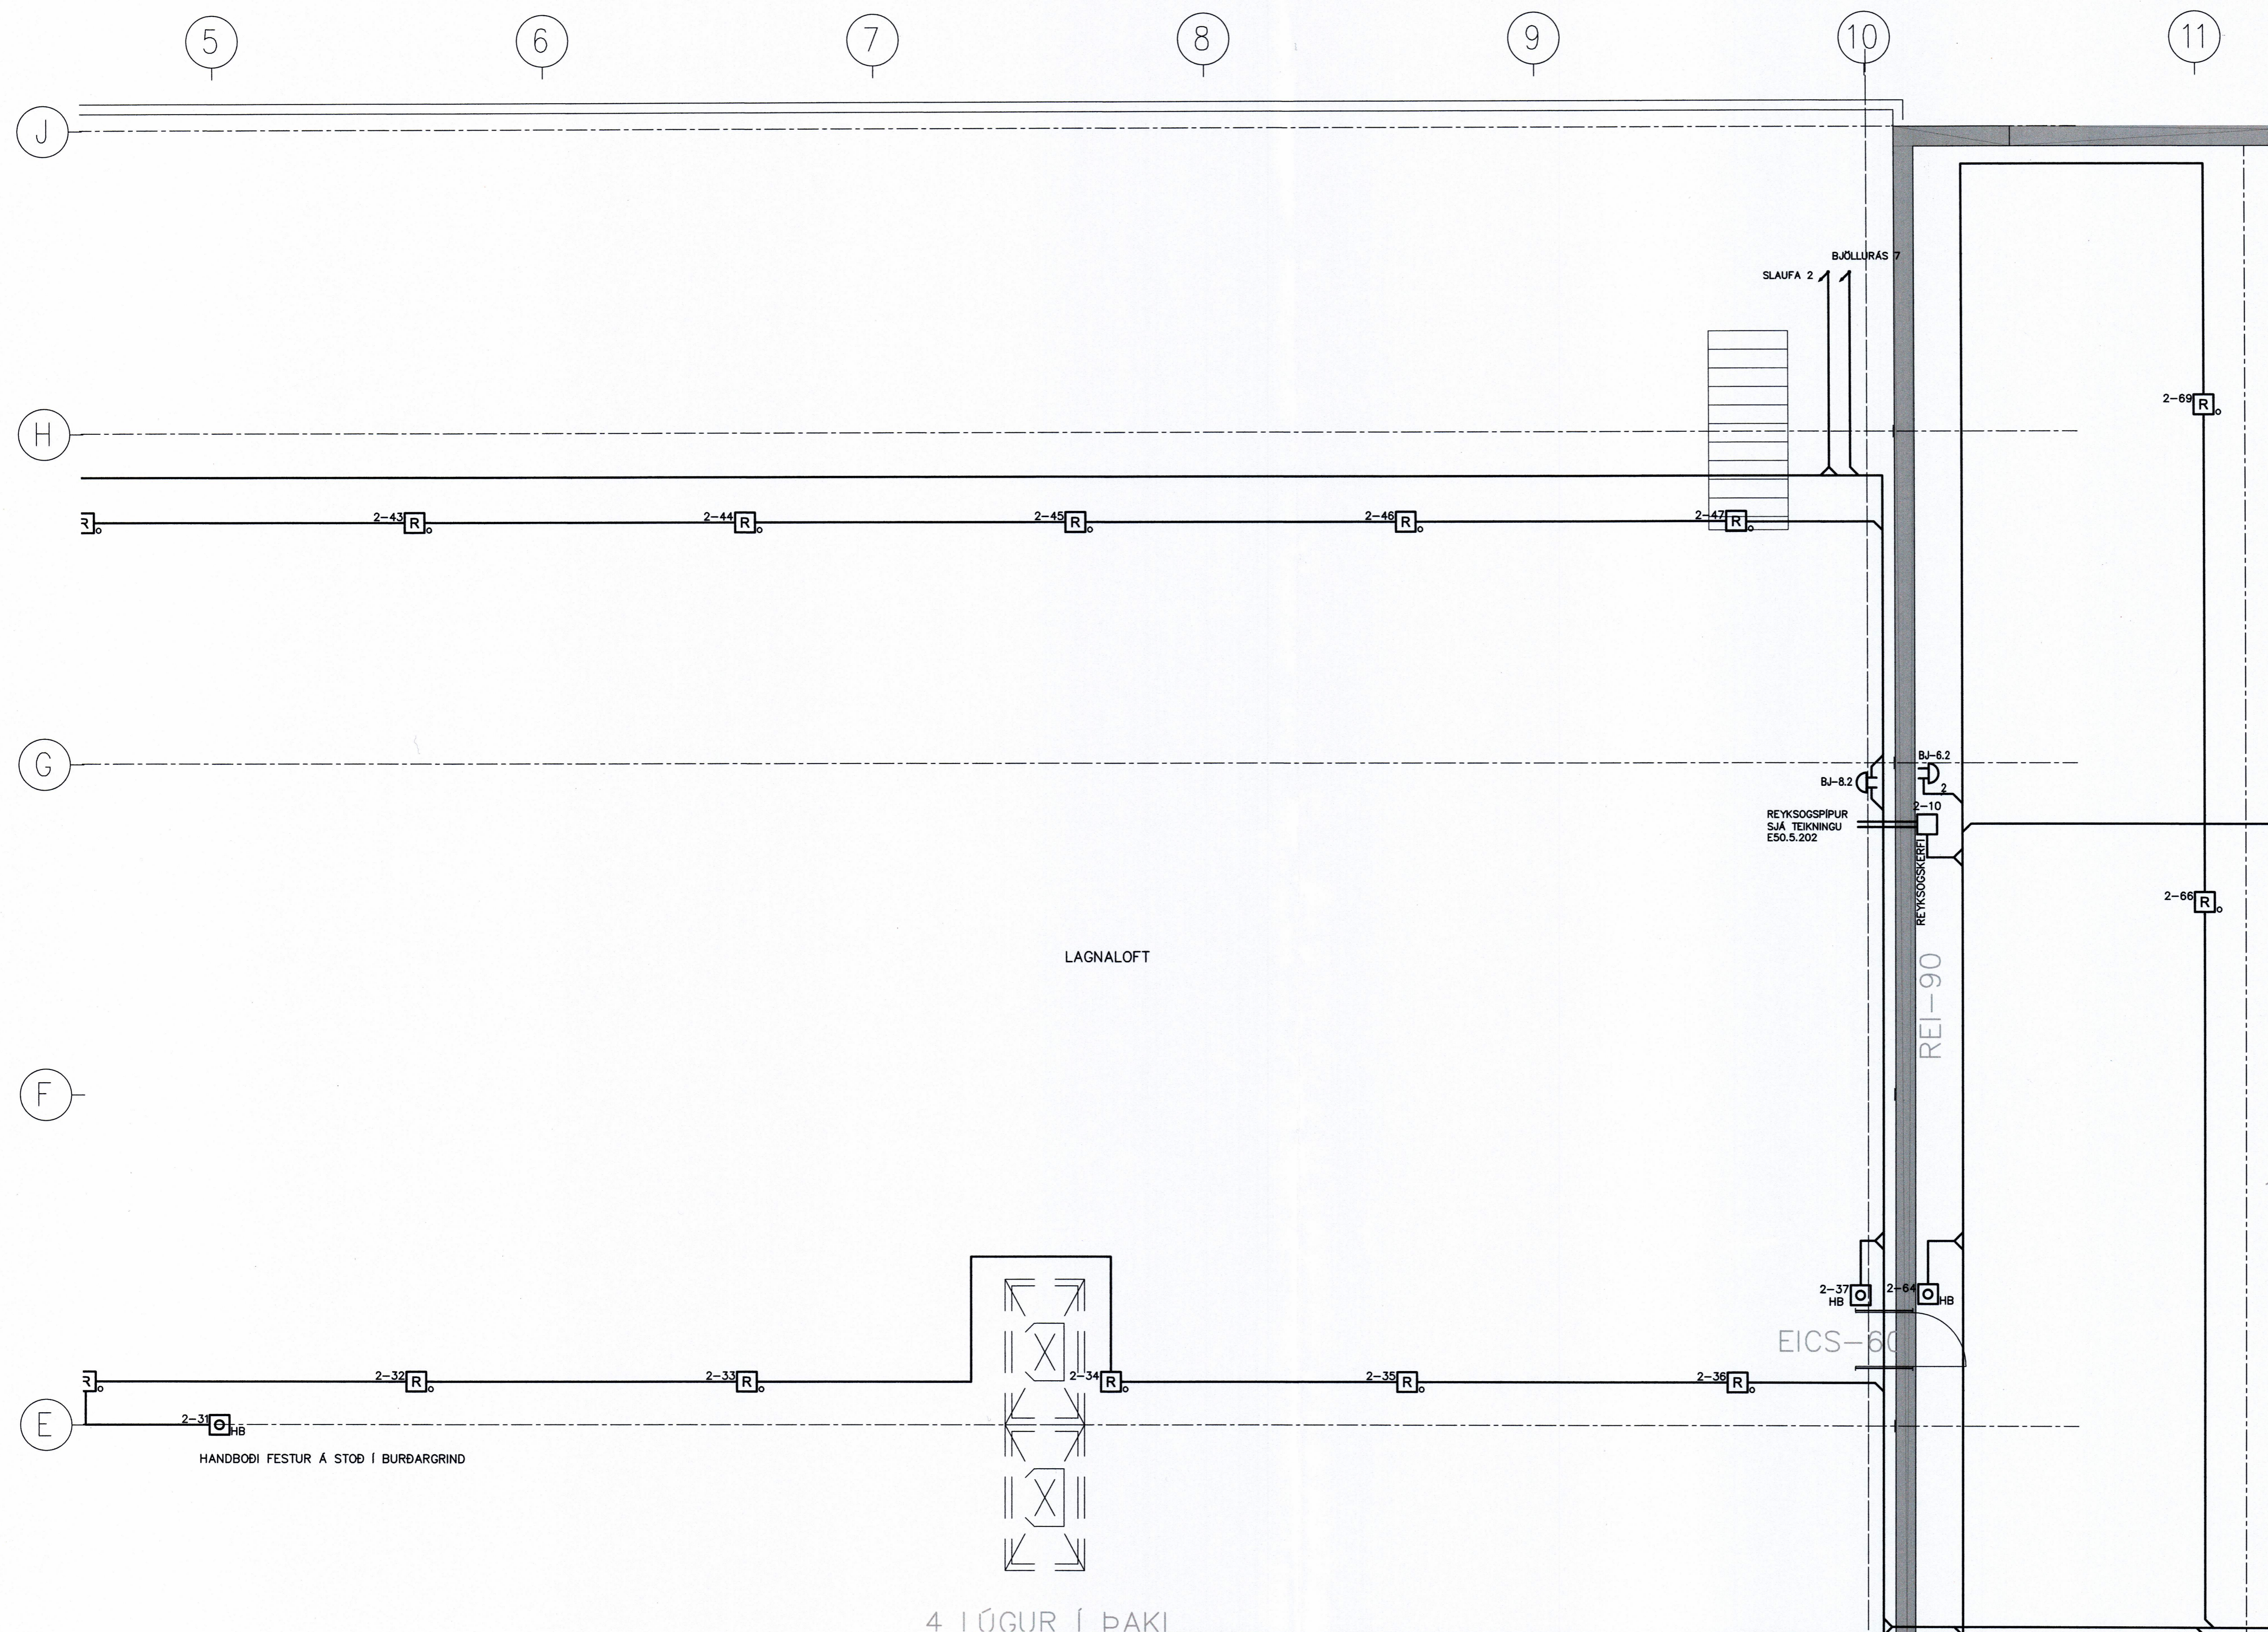

SKÝRINGAR:
 VANDA SKAL TIL FRÁGANGS ALLRA LAGNA, FORÐAST SKAL LAGNIR NÁLÆGT STRAUMFESTUM LAMPA.
 LAGNIR ERU AD MESTU I LAGNASTOKKUM SEM SETJA SKAL UPP. UTANÁLGGJANDI PÍPUR SKULU VERA DR MÁLMÍ.
 HÆÐ HANDBODA SKAL VERA 1300mm FRÁ FULLFRÁEGNU GÓLFI OFANGREINT GILDIR NEMA ANNAD SE TEKID FRAM
 BRUNASTRENG SKAL NOTA FRÁ BOÐSENDIBÓNAÐI AD TENGIRIND SÍMA FJÖLDI PARA SKAL ÁKVEÐINN AF FRAMLÍÐANDA KERFSINS.
 ALLIR STRENGIR BRUNAVÖÐURNAKERFA SKULU VERA SKV. GR. 47.1 I REGLUM UM SJÁLFRK BRUNAVÖÐURNAKERFL.

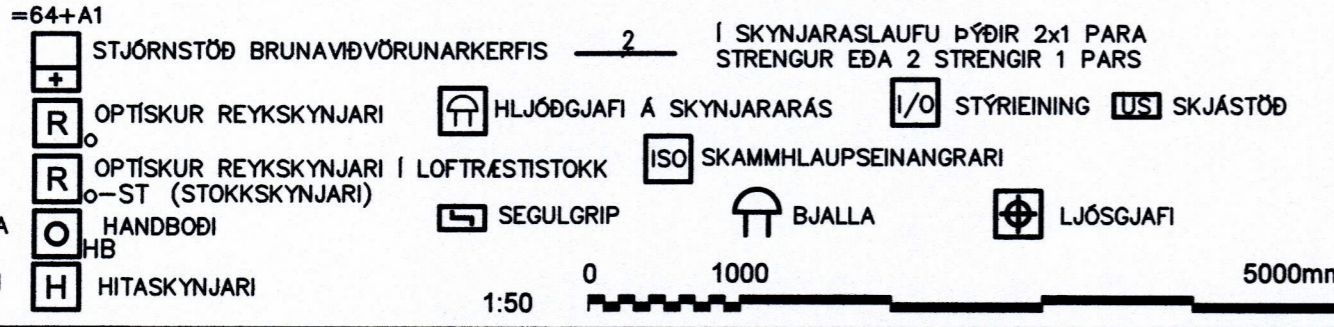

4 LUGUR I ÞAKI

ÚTG DAGS	SKÝRINGAR	TEIK HANN RÝNT SAMÞ
ÚTG DAGS	SKÝRINGAR	TEIK HANN RÝNT SAMÞ

DOLLI
 RAFLAGNAHÖNNUN
 ÞORLEIFUR DOLLI HJÁLMARSSON
 Sími: 897 1156 - NETFANG: doli@doli.is - www.doli.is

ÚTG. DAGS	HANNAÐ	MÆLIKVARÐI
25.04.2015	ÞH	1:50
YFIRFARIÐ	TEIKNAD	
	ÞH	

SAMBÝKKT:	VERKFRANG	TEIKNING	E50.5.302 A
<i>Dolli Sim</i>	14001		

©Ör afrit og afritun teikningar, að hluta eða í heild er háð skilríkju höfundar