


SAMPYKKT AF DYGGINGARFULLTJÓNA
11. JÚNÍ 2015
DYGGINGARFULLTJÓNA VESTMANNNAEYJA

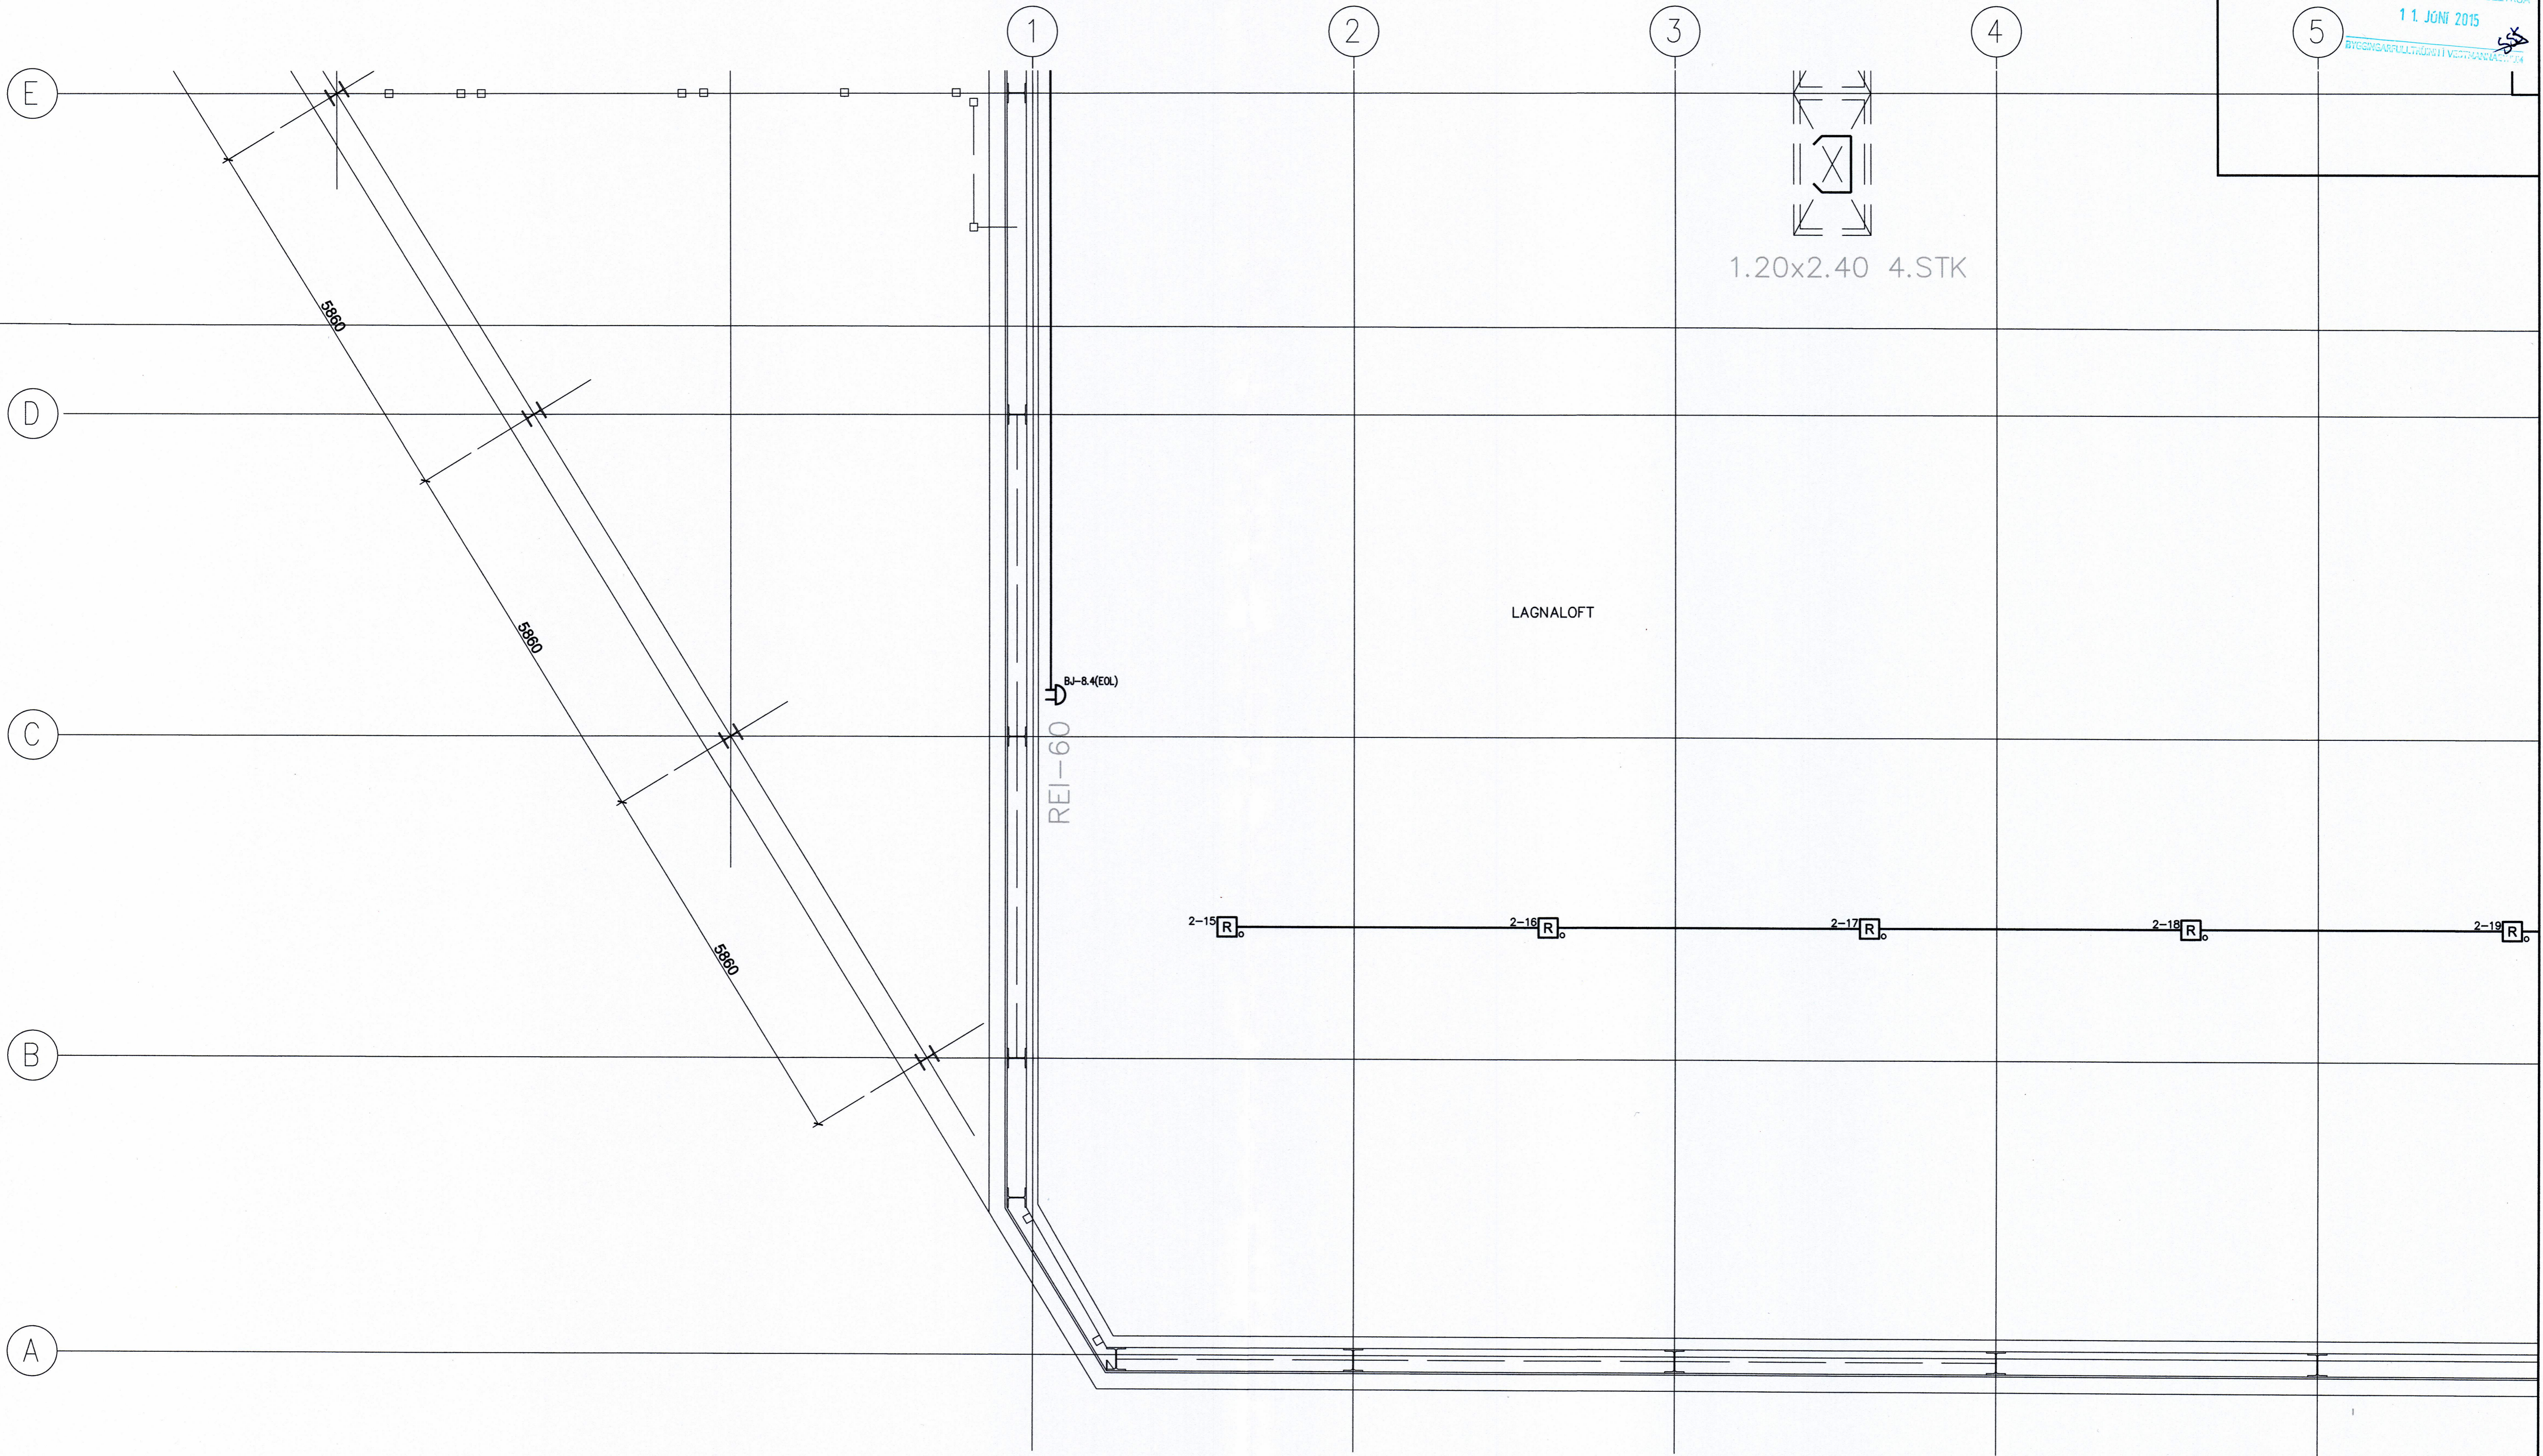

SKÝRINGAR:
 VANDA SKAL TIL FRÁGANGS ALLRA LAGNA, FORÐAST SKAL LAGNIR NÁLEGT STRAUMFESTUM LAMPNA.
 LAGNIR ERU AD MESTU I LAGNASTOKKUM SEM SETJA SKAL UPP. UTANÁLIGGIANDI PÍPUR SKULU VERA ÖR MÁLMÍ.
 HÆÐ HANDBÓÐA SKAL VERA 1300mm FRÁ FULLFRÁGEGNU GÓLFI OFANGREINT GILDIR NEMA ANNAÐ SE TEKIÐ FRAM.
 BRUNASTRENG SKAL NOTA FRÁ BODSENDIBÓNAÐI AD TENGIRIND SIMA FJÖLDI PARA SKAL AKVEDINN AF FRAMLEIÐANDA KERFISINS.
 ALLIR STRENGIR BRUNAVIÐVÖRUNARKERFA SKULU VERA SKV. GR. 47.1 I REGNUM UM SJÁLFVIRK BRUNAVIÐVÖRUNARKERFI.

=64+A1

<input type="checkbox"/> STJÖRNSTÖÐ	<input type="checkbox"/> HLIJÓGGJAFI Á SKYNNARARÁS	<input type="checkbox"/> STYRIEINING	<input type="checkbox"/> SKJÁSTÖÐ
<input type="checkbox"/> OPTISKUR REYKSKYNNJARI	<input type="checkbox"/> LOFTRÆSTISTOKK	<input type="checkbox"/> SKAMMHLAUPSEINANGRARI	
<input type="checkbox"/> OPTISKUR REYKSKYNNJARI	<input type="checkbox"/> SEGULGRIP	<input type="checkbox"/> BJALLA	<input type="checkbox"/> LJÓSGJAFI
<input type="checkbox"/> O-HB	<input type="checkbox"/> HITASKYNNJARI		

1:50

ÚTG DAGS	SKÝRINGAR	TEIK HANN RÝNT SAMP
ÚTG DAGS	SKÝRINGAR	TEIK HANN RÝNT SAMP

DOLLI
 RAFLAGNAHÖNNUN
 ÞORLEIFUR DOLLI HJÁLMARSSON
 Sími: 897 1156 - Netfang: doli@doli.is - www.doli.is

ÚTG. DAGS	HANNAÐ	MÆLIKVARÐI
25.04.2015	PH	1:50
YFIRFARIÐ	TEIKNAD	
	PH	

ÍS FÉLAG VESTMANNAEYJA	VERKFANG	TEIKNING
STRANDVEGUR 102	14001	E50.5.305 A
SMÁSPENNUKERFI		
3. HÆÐ - HLUTI 5		
GRUNNMYND		

©Öll eðraf og eðttan teðrtngir, að hluta eða í heild er háð skriflegu leyfi höfundar.