


SAMÞYKKT AF BYGGINGARFULLTRÖA
 19. NOV. 2013
 Sigurður S. Björnsson
 BYGGINGARFULLTRÖA VESTMANNNAEYJUM

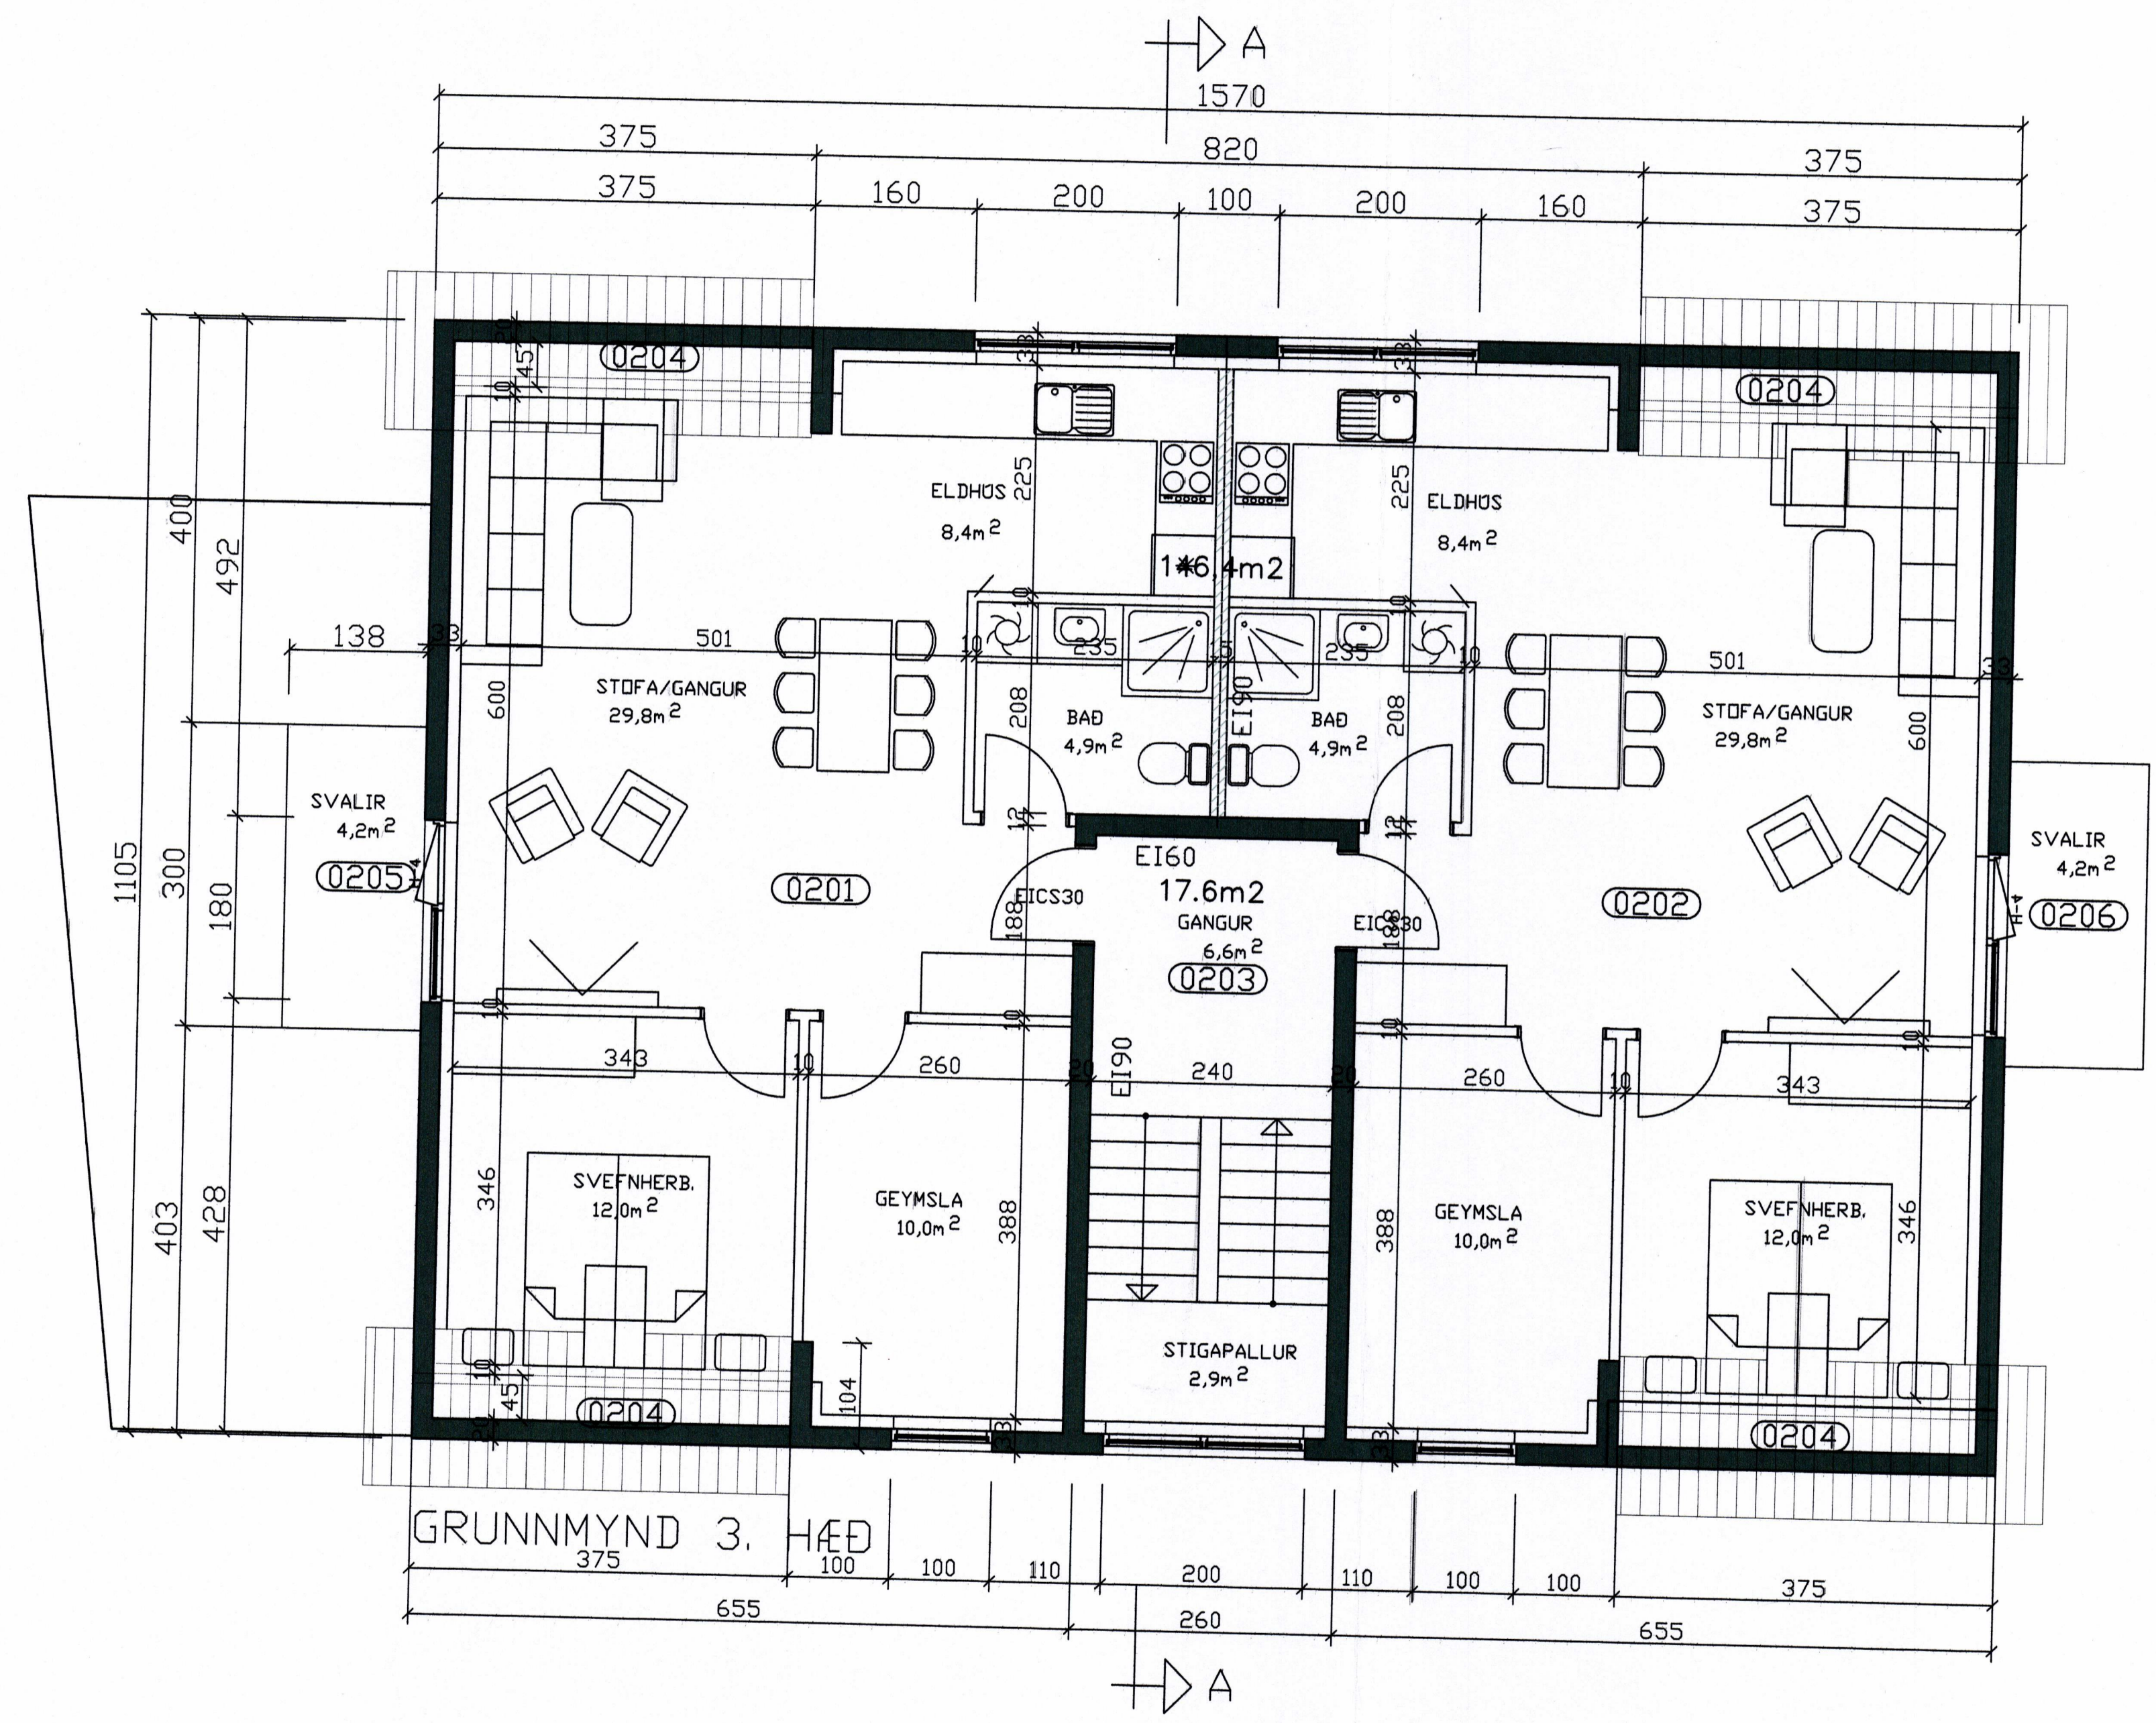

NR	DAGS.	BREYTING
A	19.03.13	SKRÁNING EIGNAR
B		
C		
D		
E		
F		
G		
H		

SKÝRINGAR

Teiknistofa PZ ehf
 Ráðgjafarverkfræðipjónusta
 FRV
 Kirkjuvegi 23 900 Vestmannaeyjum Sími 481-2711 Fax-481-3076
 Heimasíða <http://www.teiknistofa.is> Netfang pz@teiknistofa.is

Verkheiti
 STRANDVEGUR 74
 VESTMANNNAEYJUM
 Verkefni
 GRUNNMYND 2.HÆÐ

Dags.	Hannað	Verk.nr	Mælikvarði
JUL 11	PZ	1105-2	1:50
Yfirarið	Teiknað	Teikn.nr	Breyting
	PZ	104	A

Sambýkkt
 Sigurður S. Björnsson 270923-5499