


SAMPYKKT AF BYGGINGARFULLTRÚA

8. MAR. 2012
 Sigurður E. Þorsteinsson
 BYGGINGARFULLTRÚNNI VESTMANNNAEYJUM

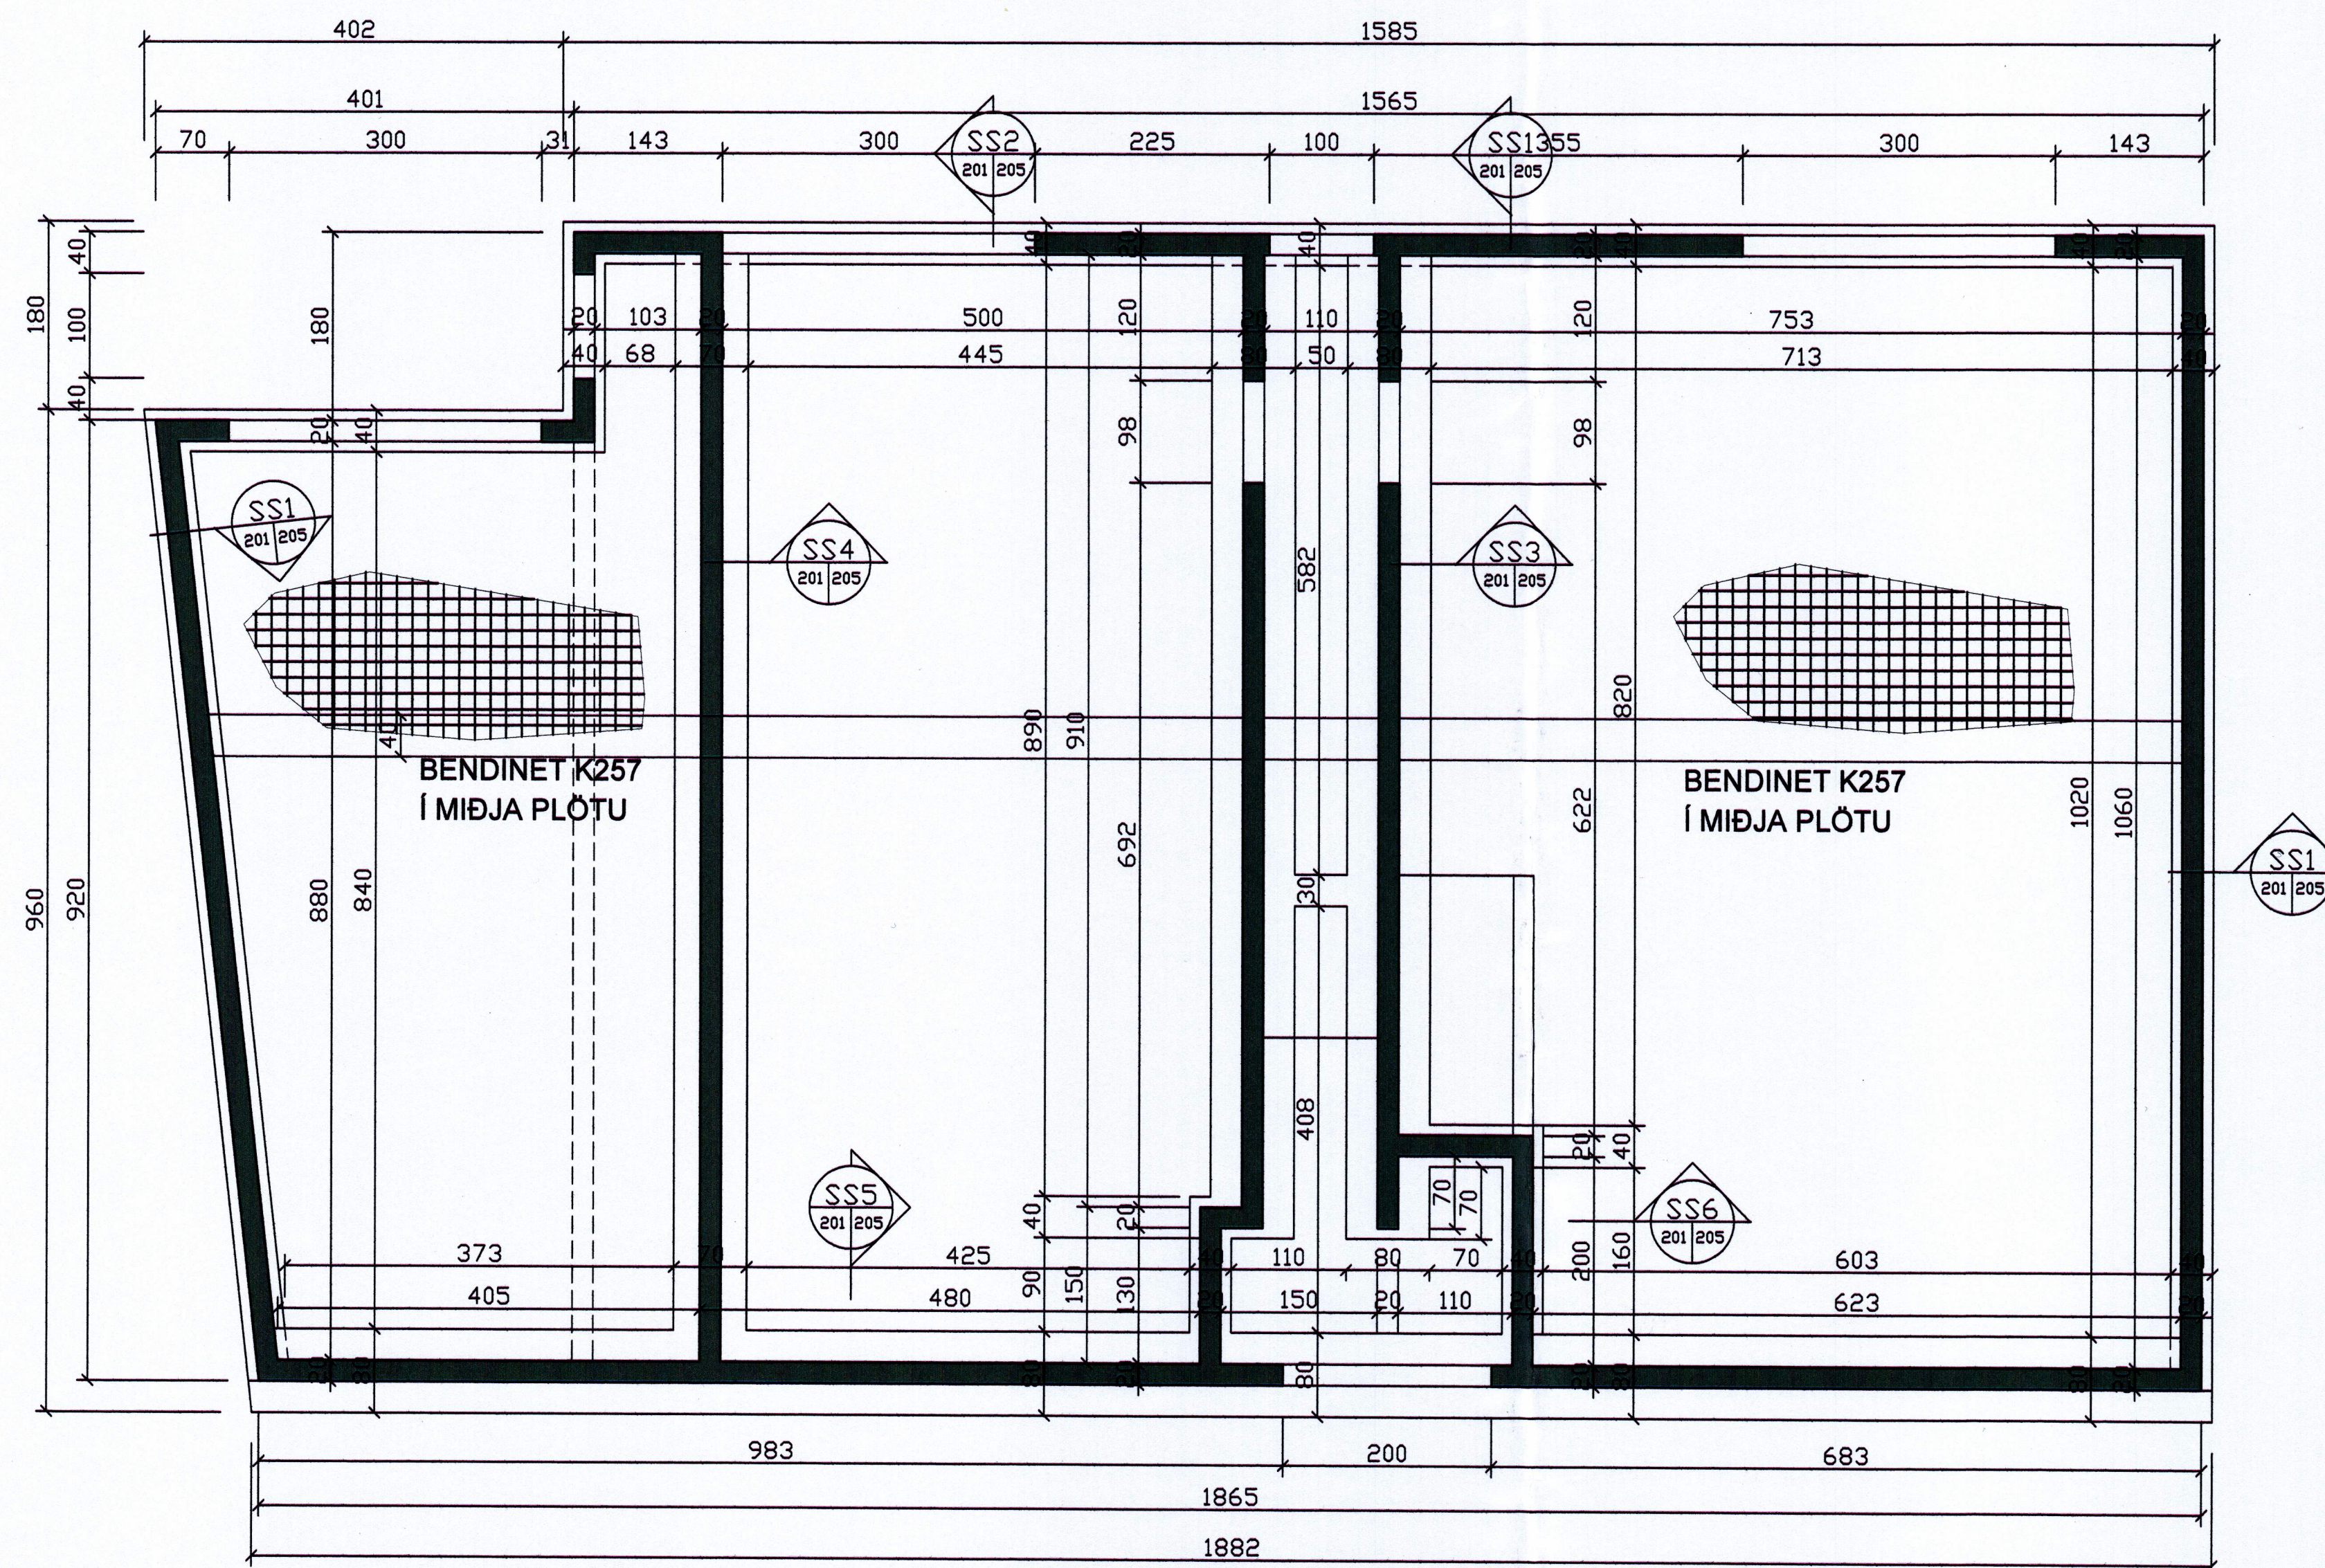

GRUNNMYND UNDIRSTÖÐUR

NR	DAGS.	BREYTING
A		
B		
C		
D		
E		
F		
G		
H		

SKÝRINGAR

Teiknistofa PZ ehf
 Ráðgjafarverkfræðipjónusta 
 Kirkjuvegi 23 900 Vestmannaeyjum Sími 481-2711 Fax-481-3076
 Heimasíða <http://www.teiknistofa.is> Netfang pz@teiknistofa.is

Verkhelti
 STRANDVEGUR 74
 VESTMANNNAEYJUM
 Verkefni
 GRUNNMYND UNDIRSTÖÐUR

Dags.	Hannað	Verk.nr	Mælikvarði
JAN. 12	PZ	1105-2	1:50
Yfirfarið	Teiknað	Teikn.nr	Breyting
	PZ	201	

Sampykkt
 Sigurður E. Þorsteinsson KT-270963-5449