


SAMÞYKKT AF BYGGINGARFULLTRÚA
 8. MAR. 2012
 BYGGINGARFULLTRÚNN I VESTMANNNAEYJUM

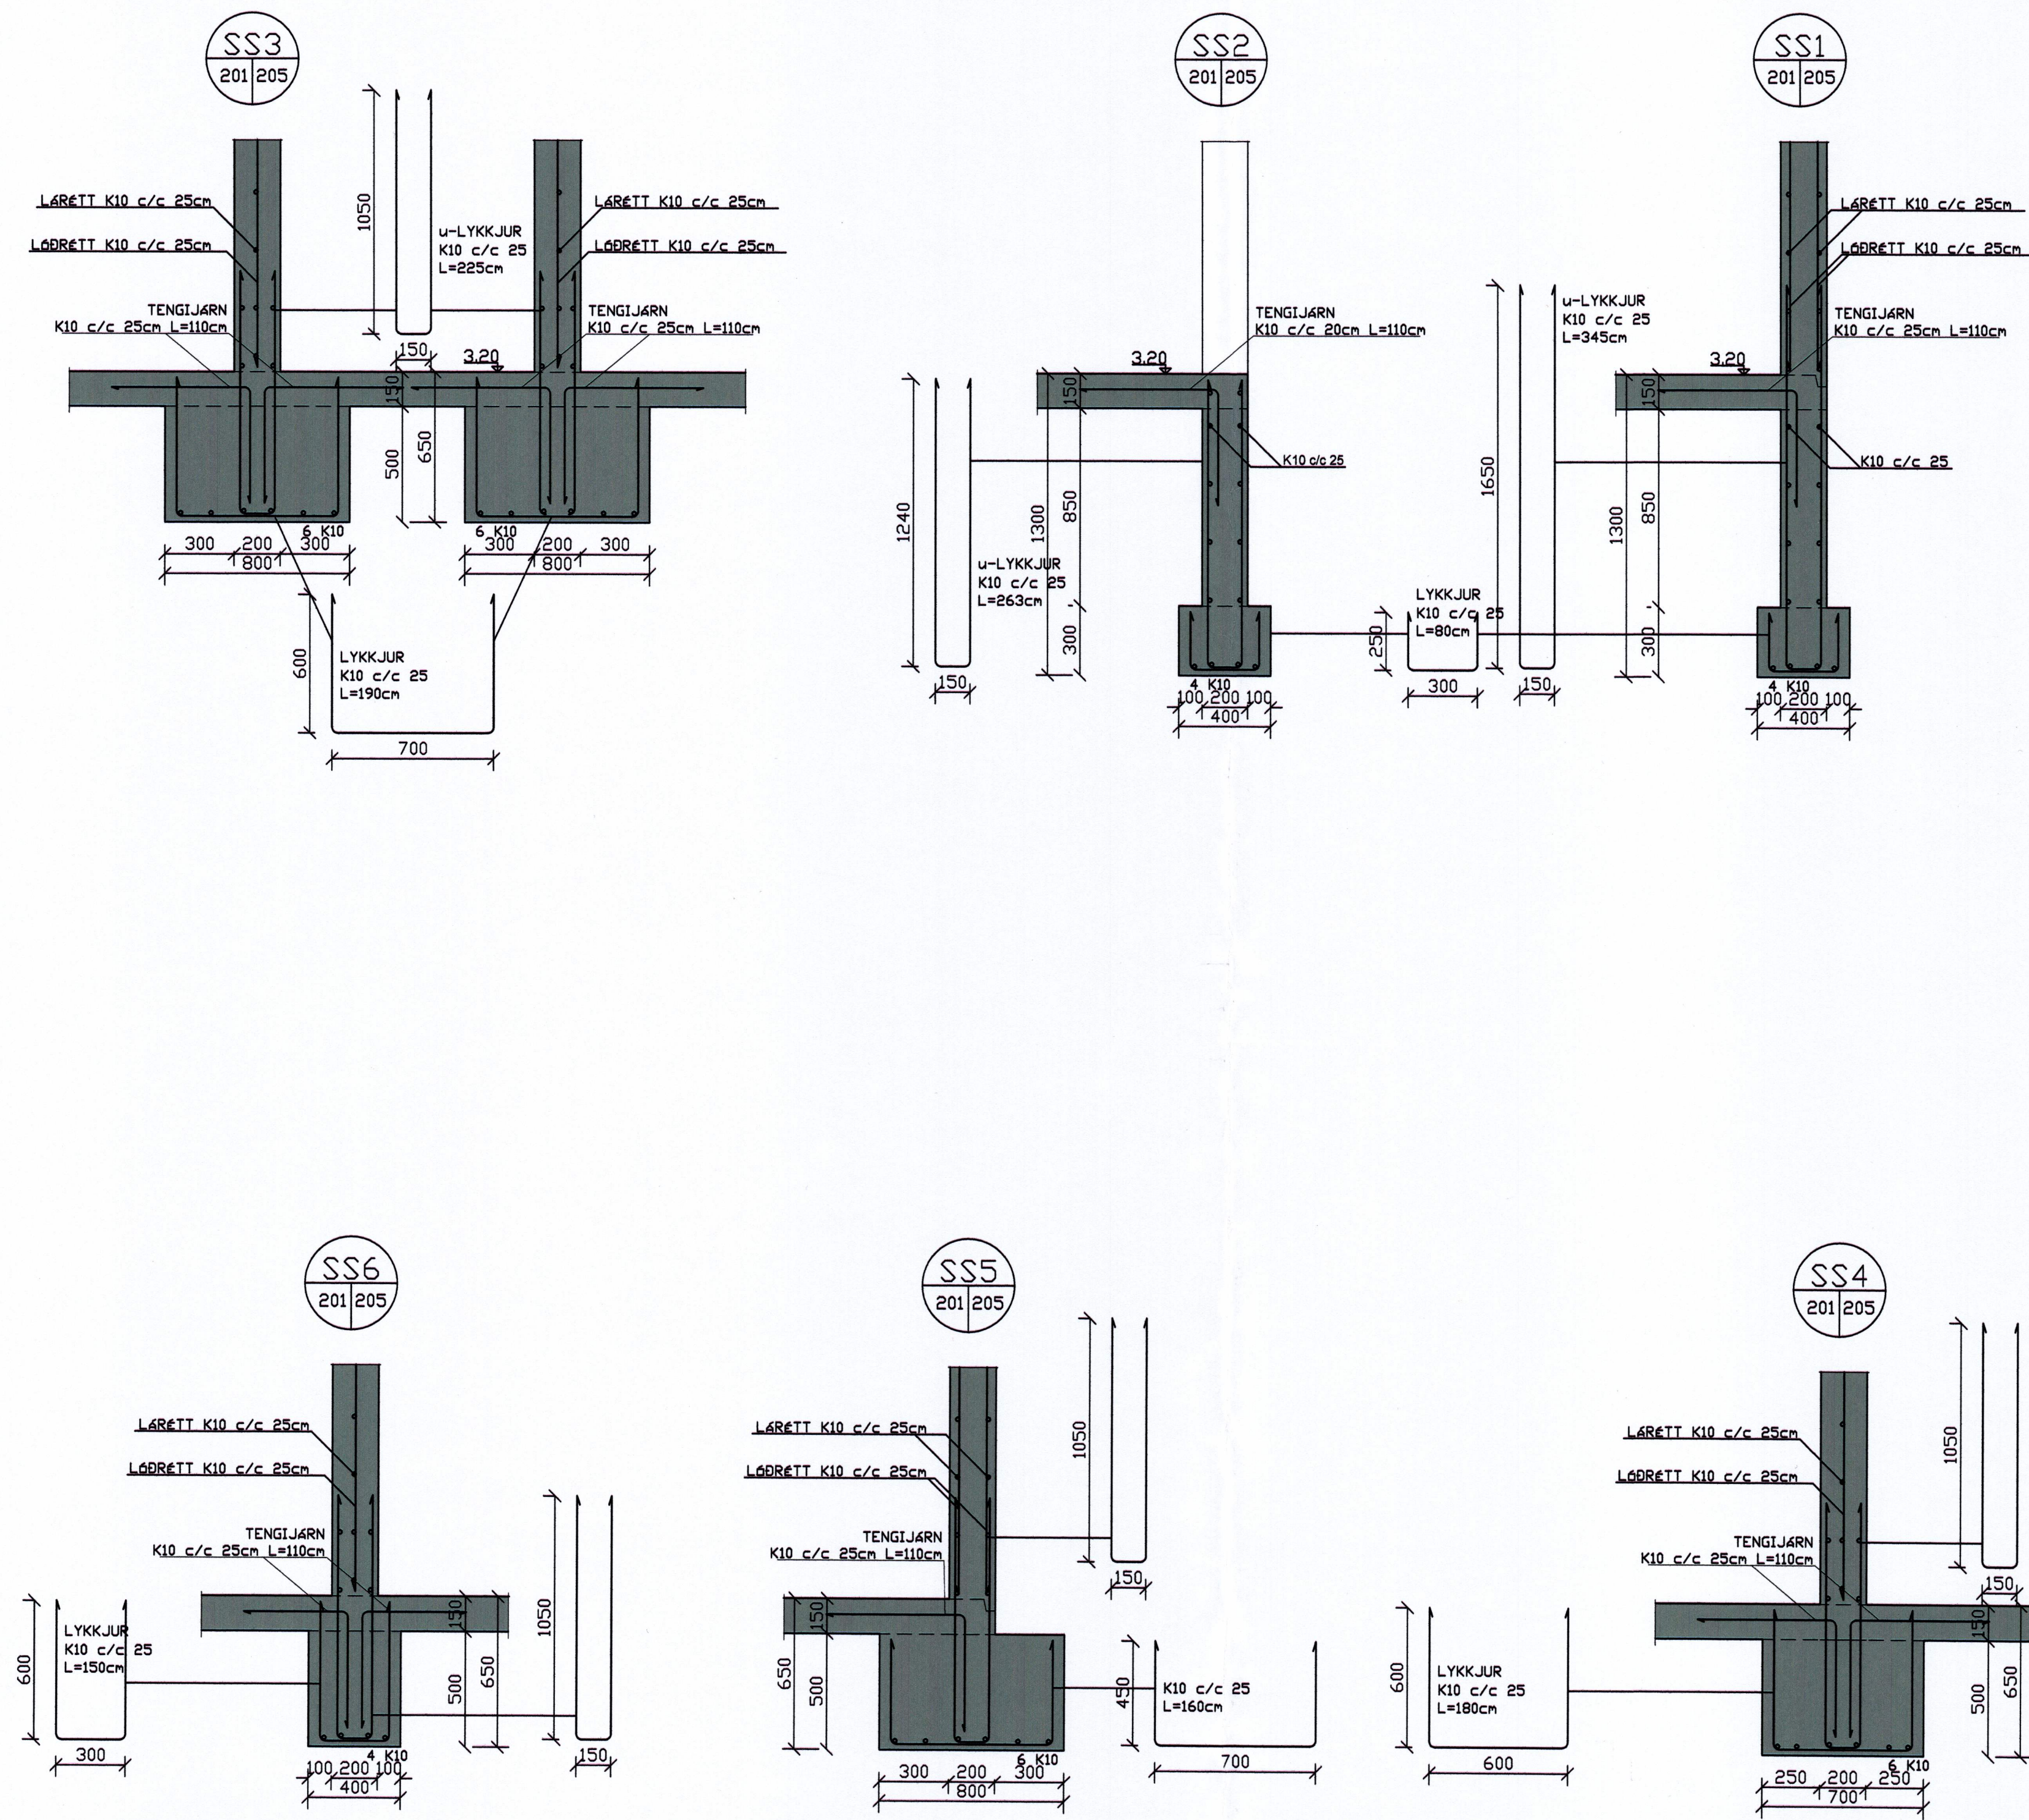

NR	DAGS.	BREYTING
A		
B		
C		
D		
E		
F		
G		
H		

SKÝRINGAR

Teiknistofa PZ ehf
 Ráðgjafarverkfræðipjónusta
 FRV
 Kirkjuvegi 23 900 Vestmannaeyjum Sími 481-2711 Fax-481-3076
 Heimasíða <http://www.teiknistofa.is> Netfang pz@teiknistofa.is

Verkefni
 STRANDVEGUR 74
 VESTMANNNAEYJUM
 Verkefni
 HLUTATEIKNINGAR
 UNDIRSTÖÐUR

Dags.	Hannað	Verk.nr	Mælikvarði
JAN. 12	PZ	1105-2	1:20
Yfirarið	Teiknað	Teikn.nr	Breyting
	EA	205	

Samþykkt
 17. MAR. 2012