


SAMÞYKKT AF BYGGINGARFULLTRÚA
 1.8. NÓY. 2013
 BYGGINGARFULLTRÚA Í VESTMANNNAEYJUM

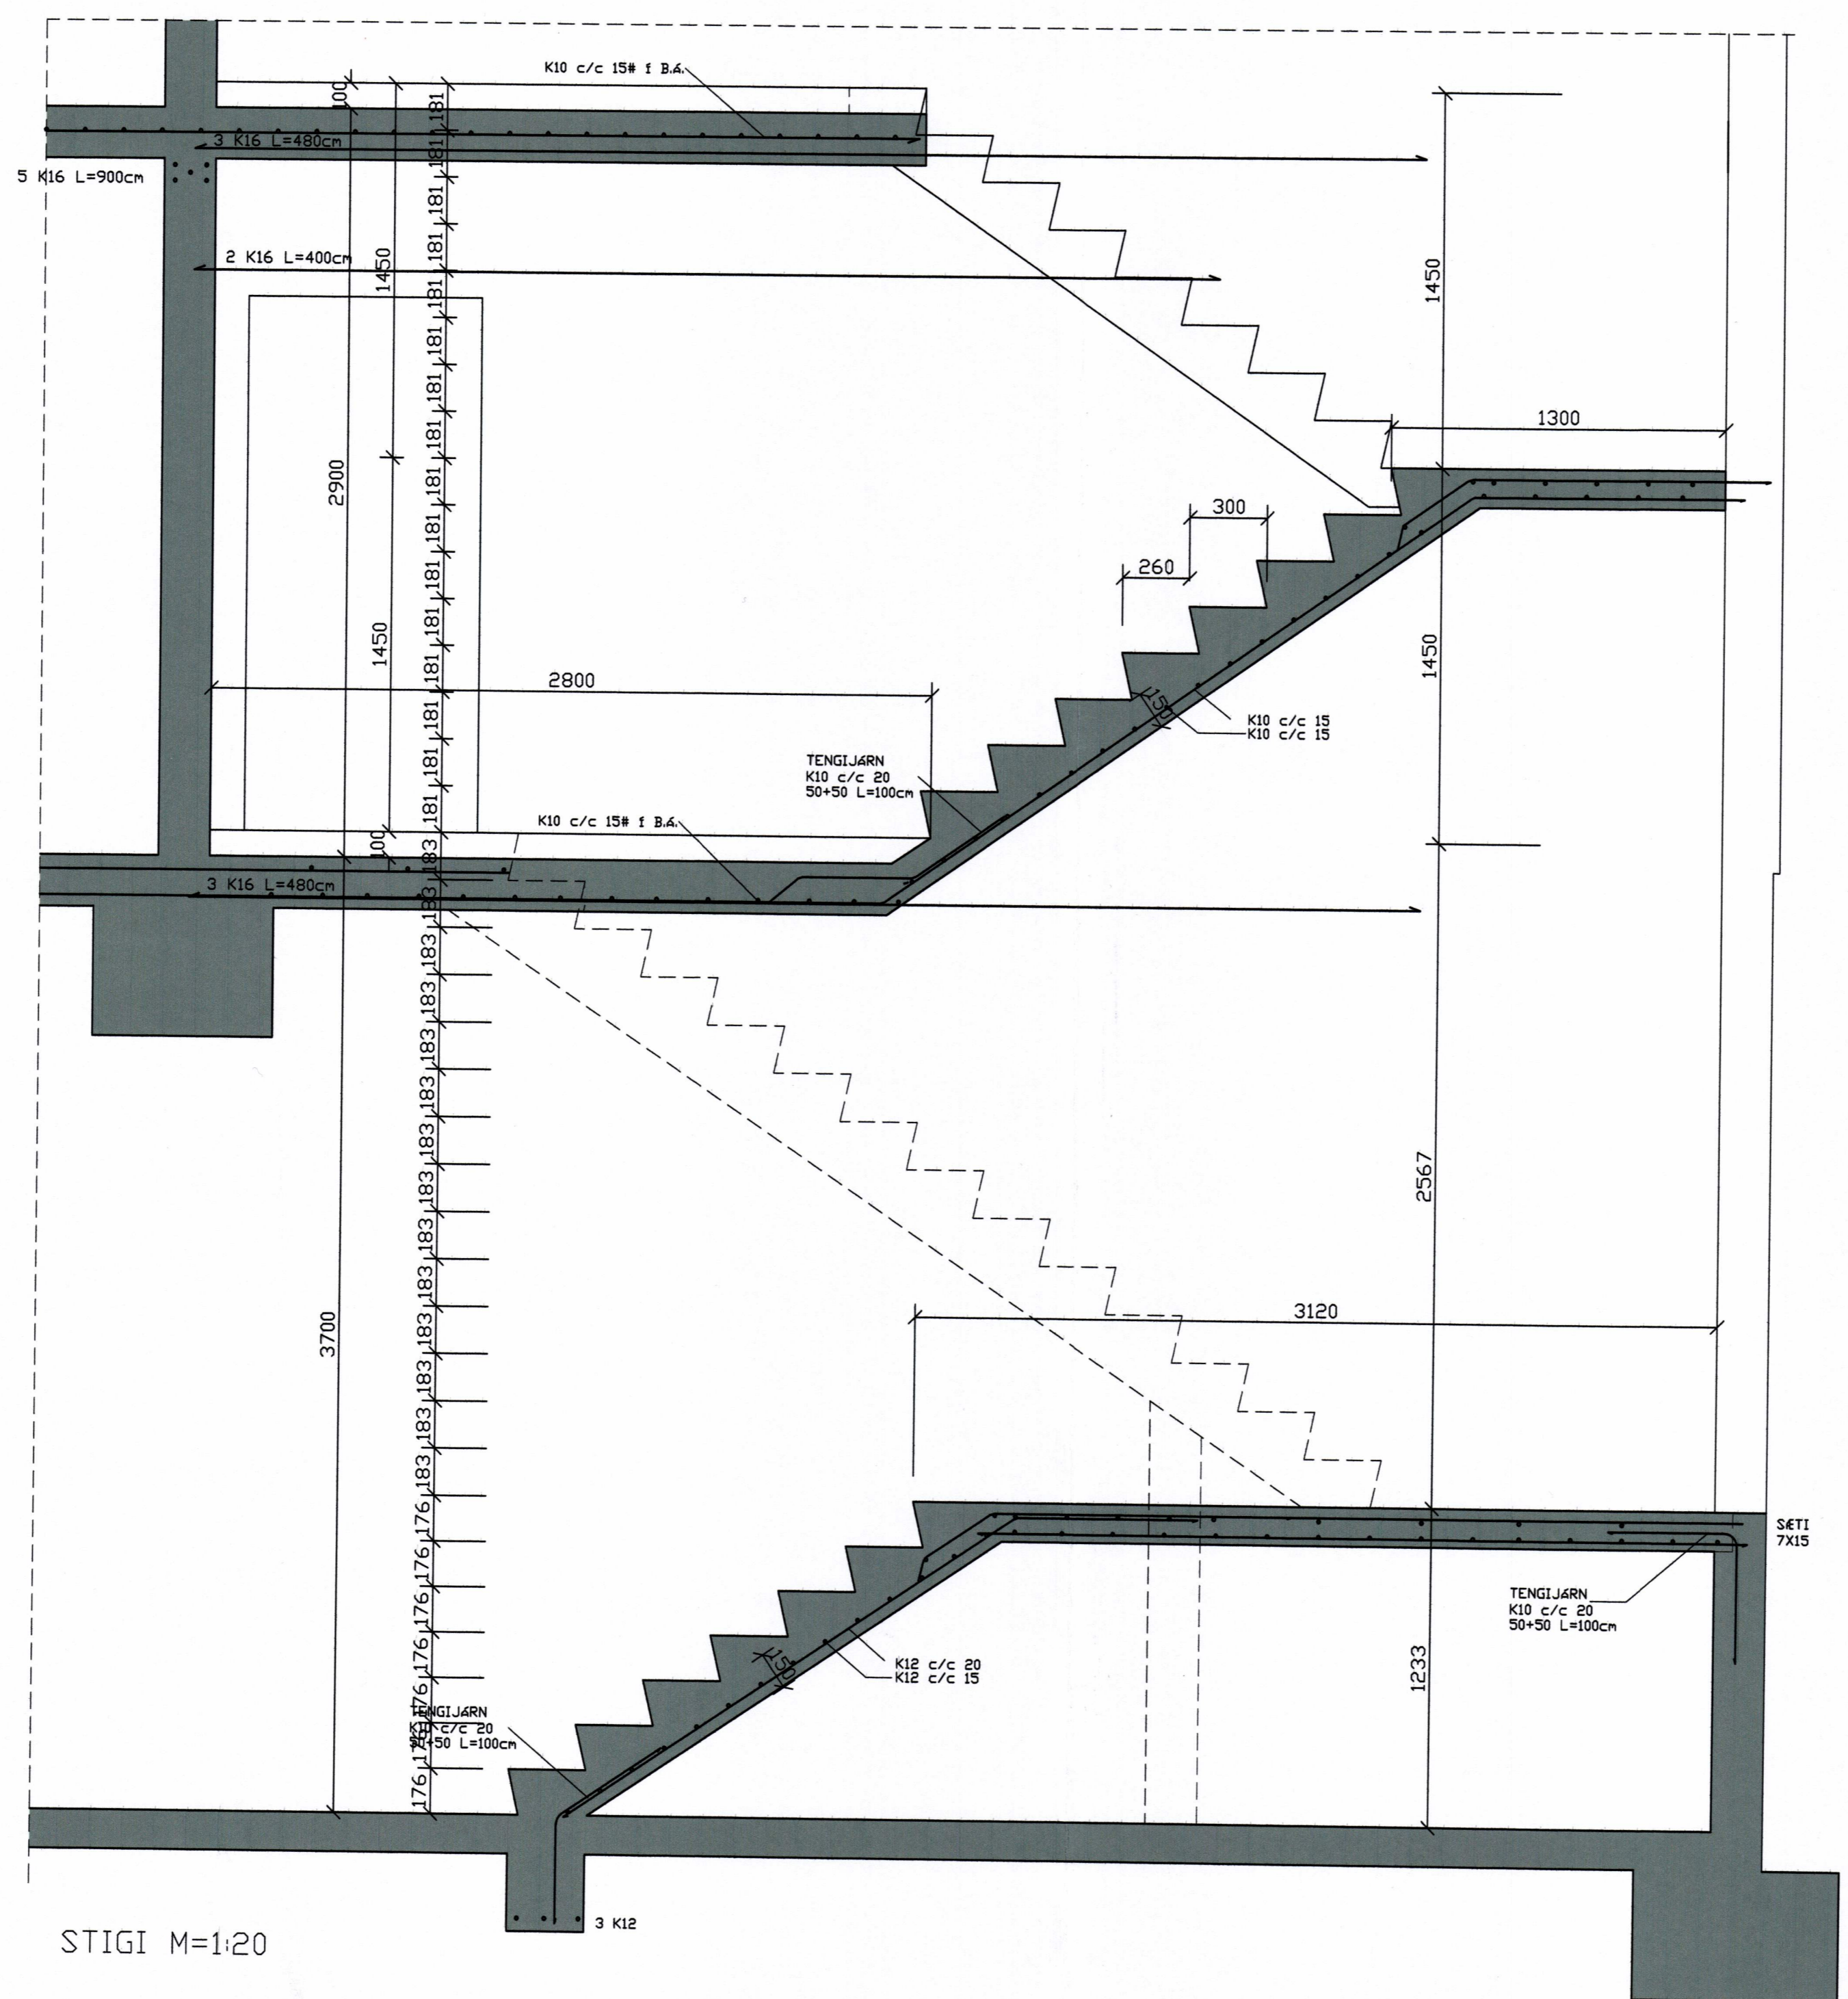

STIGI M=1:20

NR	DAGS.	BREYTING
A	APR.12	AUKAJARN í STIGAVEGGI
B	JAN. 13	ÞREPA- OG PLÖTUHÆÐ
C		
D		
E		
F		
G		
H		

SKÝRINGAR

Teiknistofa PZ ehf
 Ráðgjafarverkfræðipjónusta

Kirkjuvegi 23 900 Vestmannaeyjum Sími 481-2711 Fax 481-3076
 Heimasíða <http://www.teiknistofa.is> Netfang pz@teiknistofa.is

Verkheiti
 STRANDVEGUR 74
 VESTMANNNAEYJUM

Verkefni
 JÁRNBEIT STEINSTEYPA
 STIGI

Dags.	Hannað	Verk.nr	Mælikvarði
JAN. 12	PZ	1105-2	1:20
Yfirfarið	Teiknað	Teikn.nr	Breyting
	EA	208	B

Sambýkkt
 17. JAN. 2013
 270763-5445