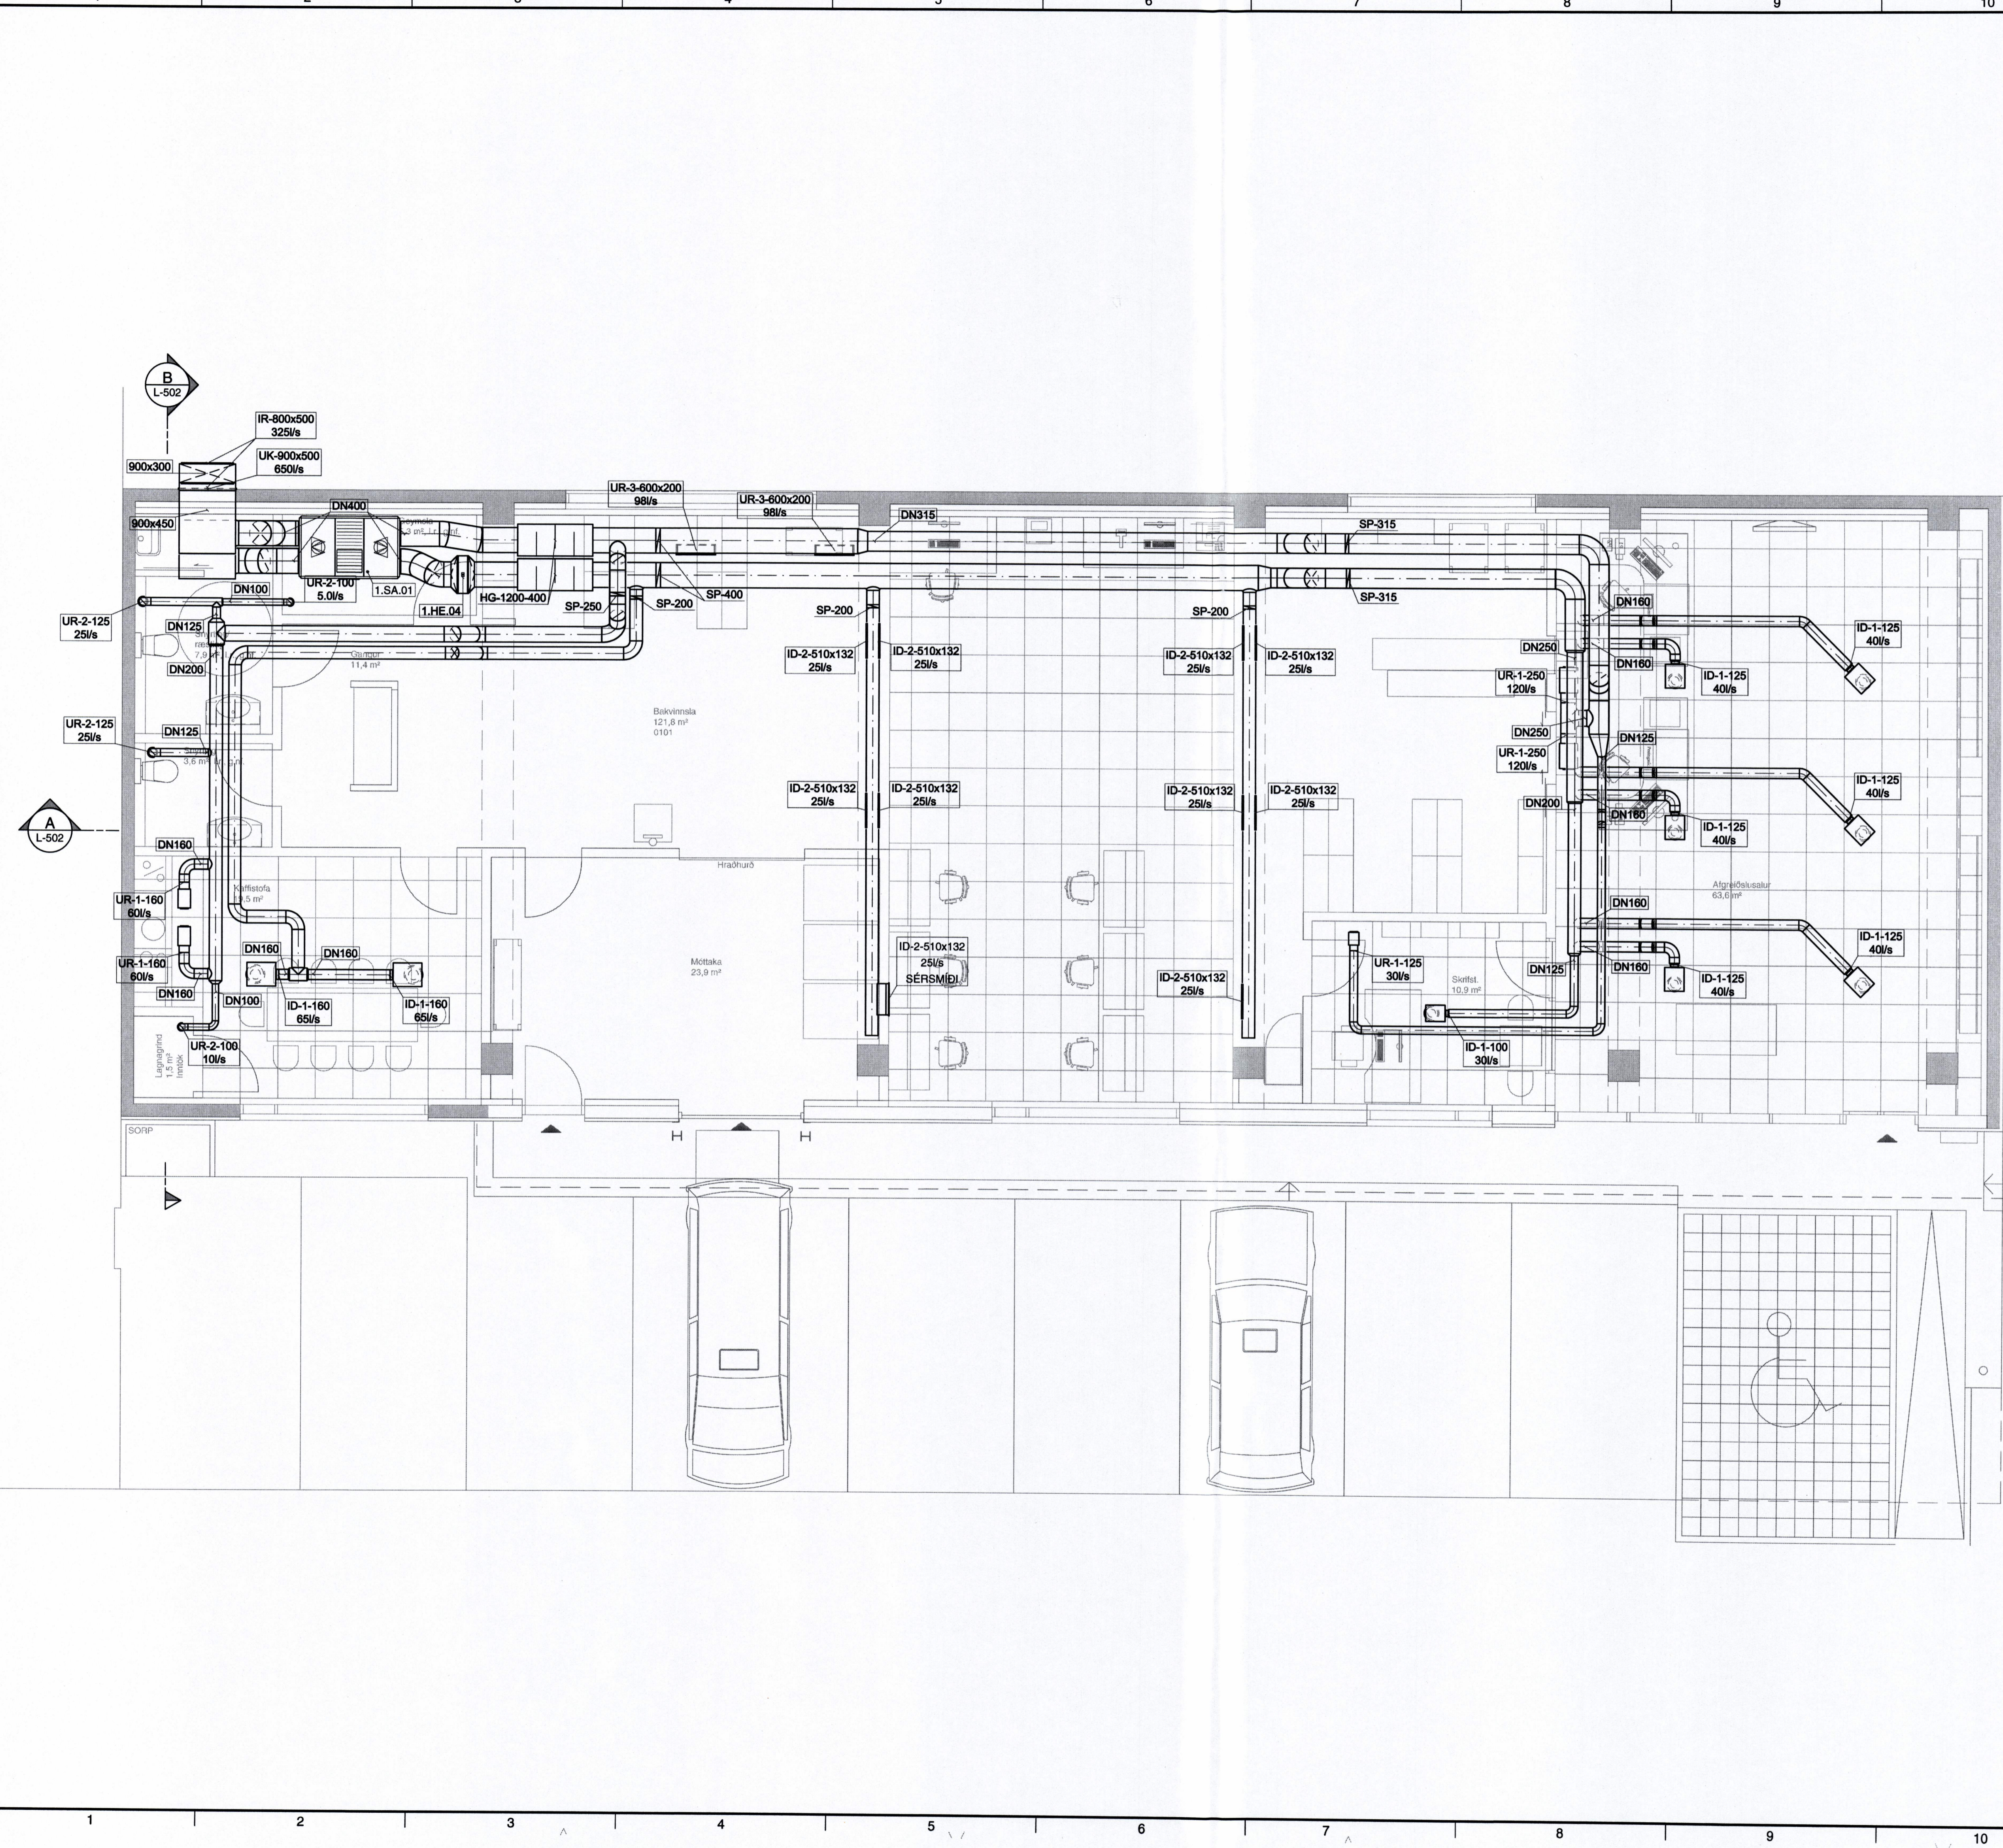

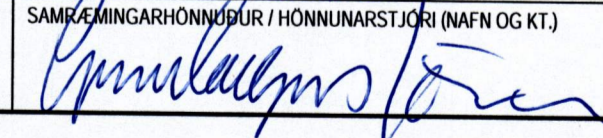
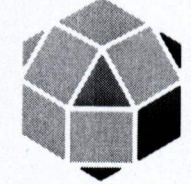


SAMÞYKKT AF BYGGINGARFULLTRÓA
30. DES. 2013
BYGGINGARFULLTRÖGN I VESTMANNNAEYJUM

SKÝRINGAR:

- SA LOFTRÆSTISAMSTÆÐA
- SP SPJALDLOKA
- HG HLJÓÐGILÐRA
- HE HITAELEMENT
- ID-x INNBLÁSTURSÐREIFARI
- UR-x ÚTSOGSRIÐ
- IR INNTAKSRIÐ
- UK ÚTKASTSRIÐ



ÚTGÁFUFERILL					
ÚTG.	DAGS.	SKÝRINGAR	HANNAÐ	YFIRF.	SAMP.
01	08.05.2013	VERKTEIKNING	SP	EA	SP
DAGS. UNDIRSKRIFTAR		F.H. MANNVITS (NAFN OG KT.)			
17.12.2013		 MANNVIT hf. Kt. 130557-9159			
DAGS. UNDIRSKRIFTAR		SAMÞYKKT AF BYGGINGARHÖNNUNUR / HÖNNUNARSTJÓRI (NAFN OG KT.)			
		 HÖNNUNUR			
 MANNVIT Grensásvegur 1 108 Reykjavík Sími: 422 3000 Fax: 422 3001 www.mannvit.is mannvit@mannvit.is Kt: 430572-0169 <small>© ÖLL AFRÖT OG AFRITUN TEIKNINGAR, AD HLUTA EÐA HEILD, ER HÁÐ SKÖPULÉGU LEYFI HÖFUNDA.</small>					
HETTI VERKS ÍSLANDSPÓSTUR STRANDVEGUR 52 900 VESTMANNNAEYJAR					
HETTI TEIKNINGAR GRUNNMYND 1.HÆÐ LOFTRÆSTILAGNIR					
VERKNÚMUR	3.851.205	MKV.	1:50	ST/ERD	A1
TEIKNINGANÚMUR	L-501				ÚTGÁFA
					01