



PRENTAD: 10. maí 2013 11:57:00


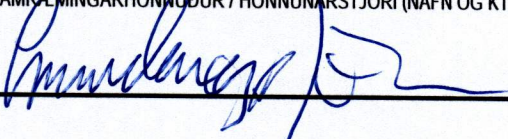
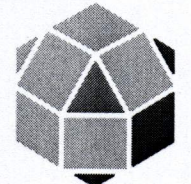
A SNIÐ
L-501 1:50

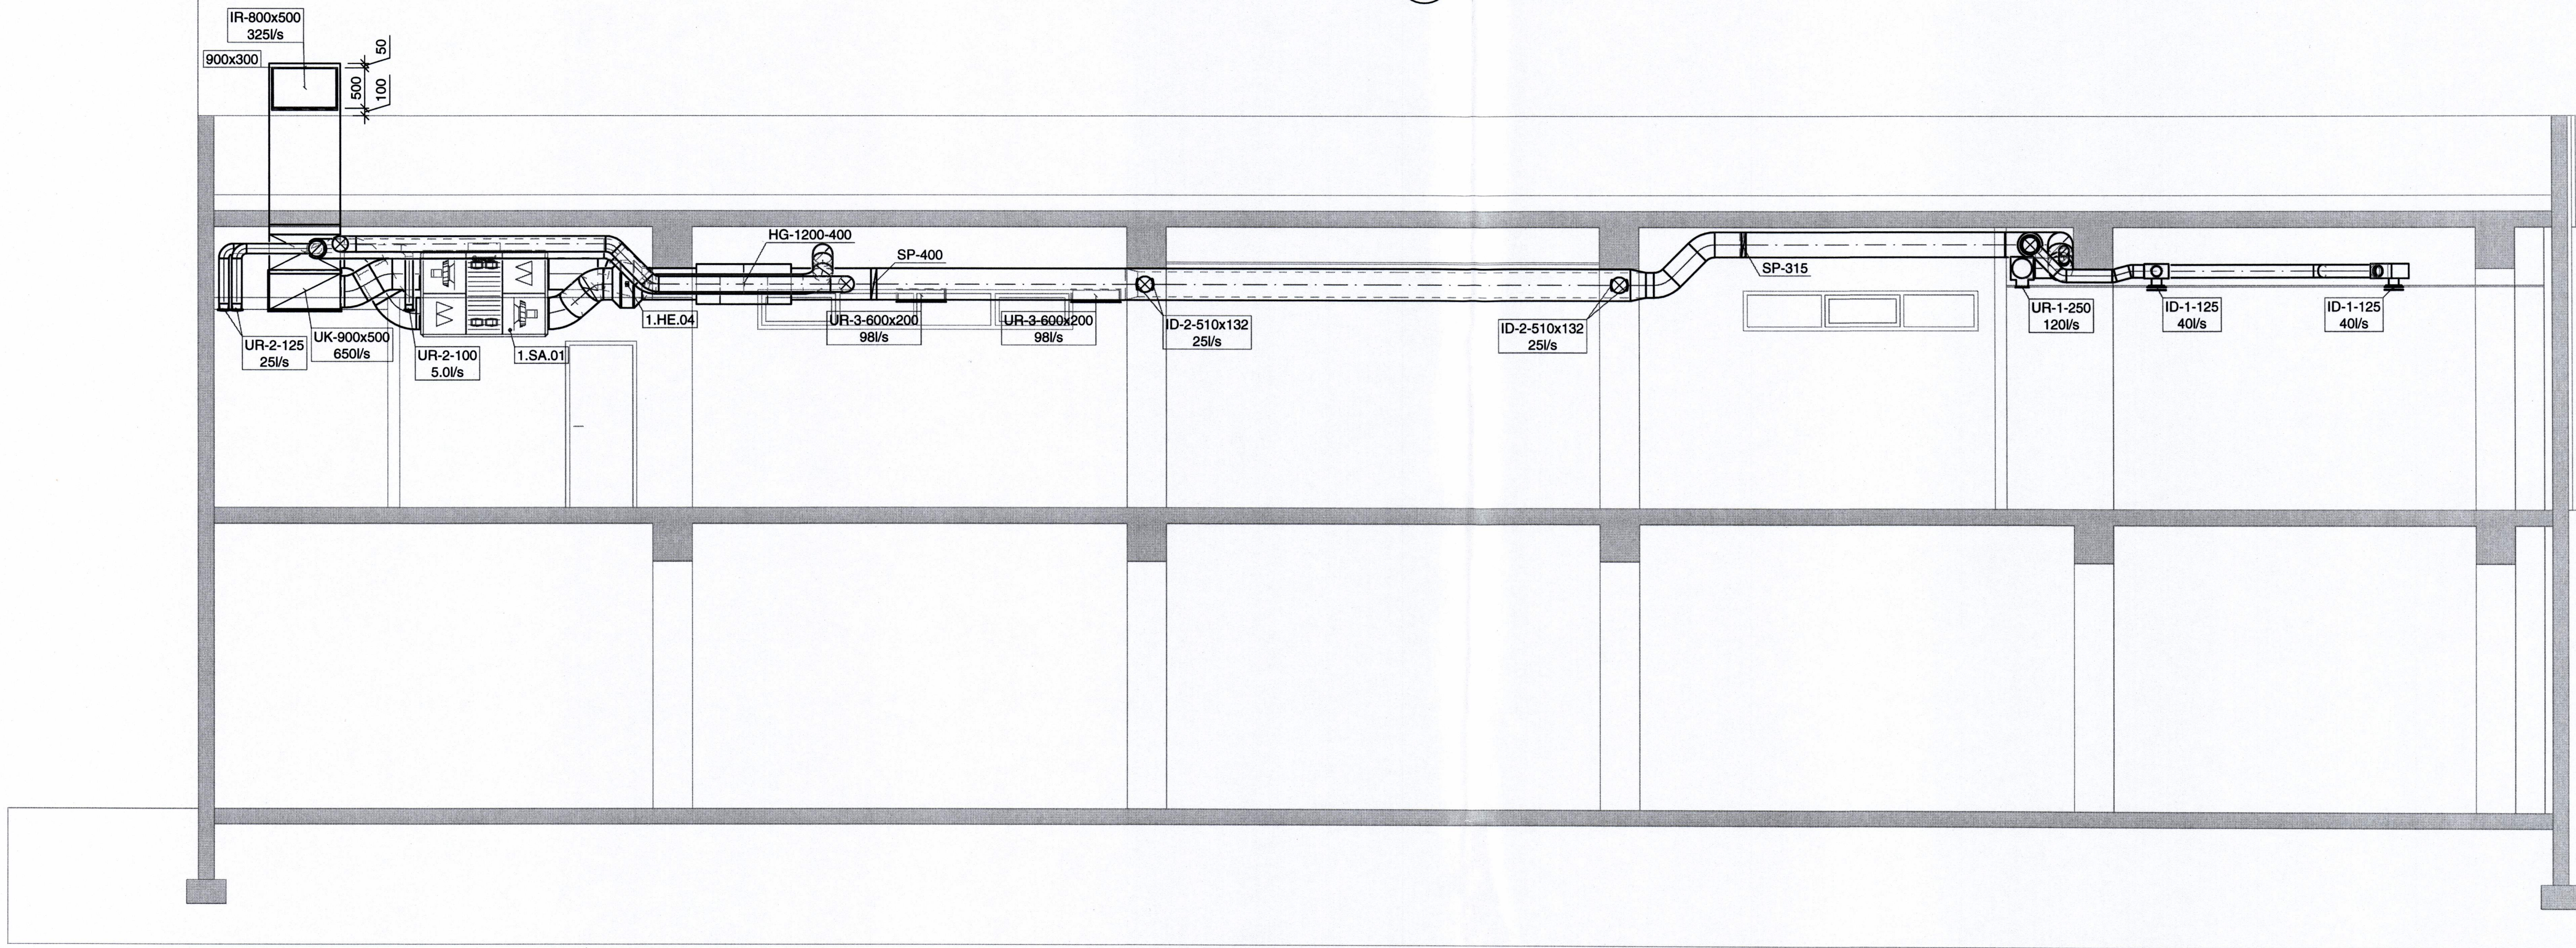

B SNIÐ
L-501 1:50

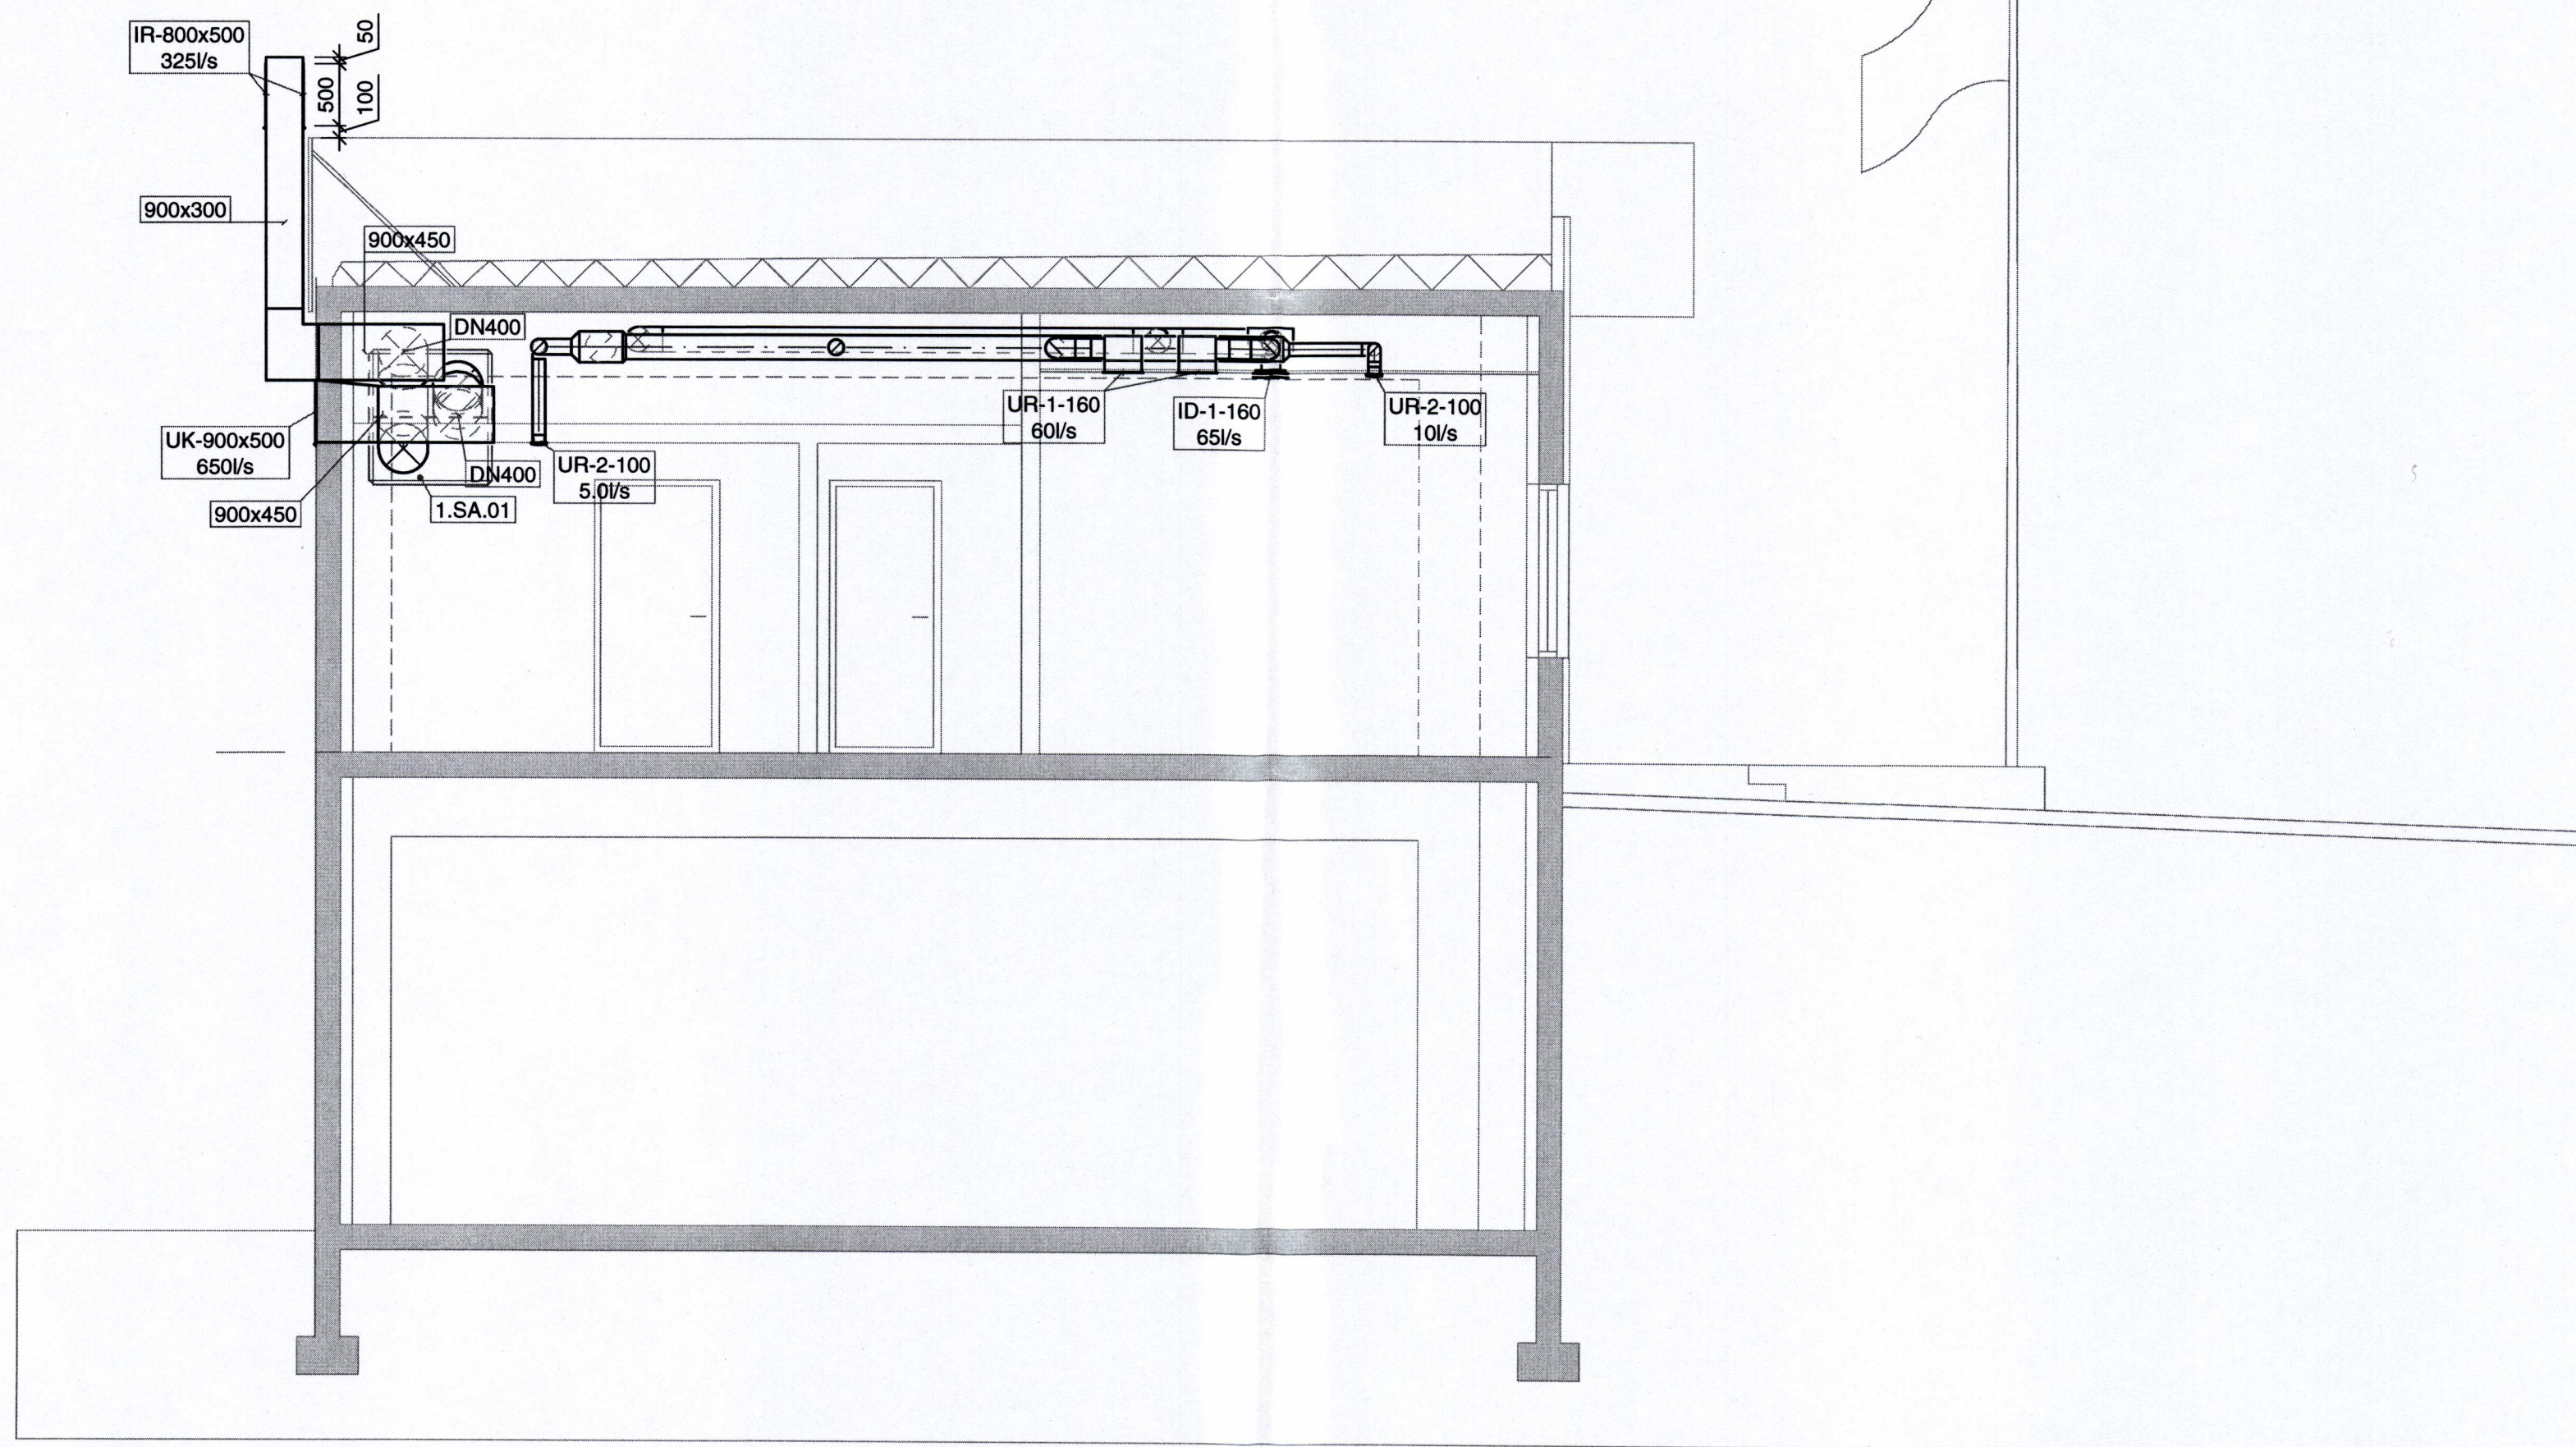

SAMPYKKT AF BYGGINGARFULLTRÚA
20. DES. 2013
Sinn & Són
BYGGINGARFULLTRÚA / VESTMANNNAEYJUM

ÚTGÁFUERILL					
ÚTG.	DAGS.	SKÝRINGAR	HANNAÐ	YFIRF.	SAMP.
01	08.05.2013	VERKTEIKNING	SP	EA	SP
DAGS. UNDIRSKRIFTAR		F.H. MANNVITIS (MANNVIT) MANNVIT hf.			
17.12.2012		 Kt. 110557-5159			
DAGS. UNDIRSKRIFTAR		SAMRÁÐINGARHÖNNUÐUR / HÖNNUNARSTJÓRI (NAFN OG KT.)			
					
HÖNNUÐUR					
 MANNVIT Grensáveg 1 108 Reykjavík Sími: 422 3000 Fax: 422 3001 www.mannvit.is mannvit@mannvit.is Kt: 430572-0168 © ÖLL AFNOT OG AFRITUN TEKNINGAR, AD HLUTA EÐA HEILD, ER HÁÐ SKRIFLEGU LEYFI HÖFUNDA.					
HEITI VERKS					
ÍSLANDSPÓSTUR STRANDVEGUR 52 900 VESTMANNNAEYJAR					
HEITI TEKNINGAR					
SNIÐ A					
LOFTRÆSTILAGNIR					
VERKNÚMUR	3.851.205	MKV.	1:50	STÆRB	A1
TEKNINGANÚMUR	L-502	ÚTGÁFA	01		

TÖLUVISKA: S:\3-vr\851205-Póstmni7 TEKNINGAR\LOFTRÆSTINGLAR\H.dwg