


PRENTAD: 8. maí 2013 17:32:44

TOLVUSRA S:\3-vmf\851005-Psalum\7 TEIKNINGAR\PP-PIPLAGNING\HR-01.dwg

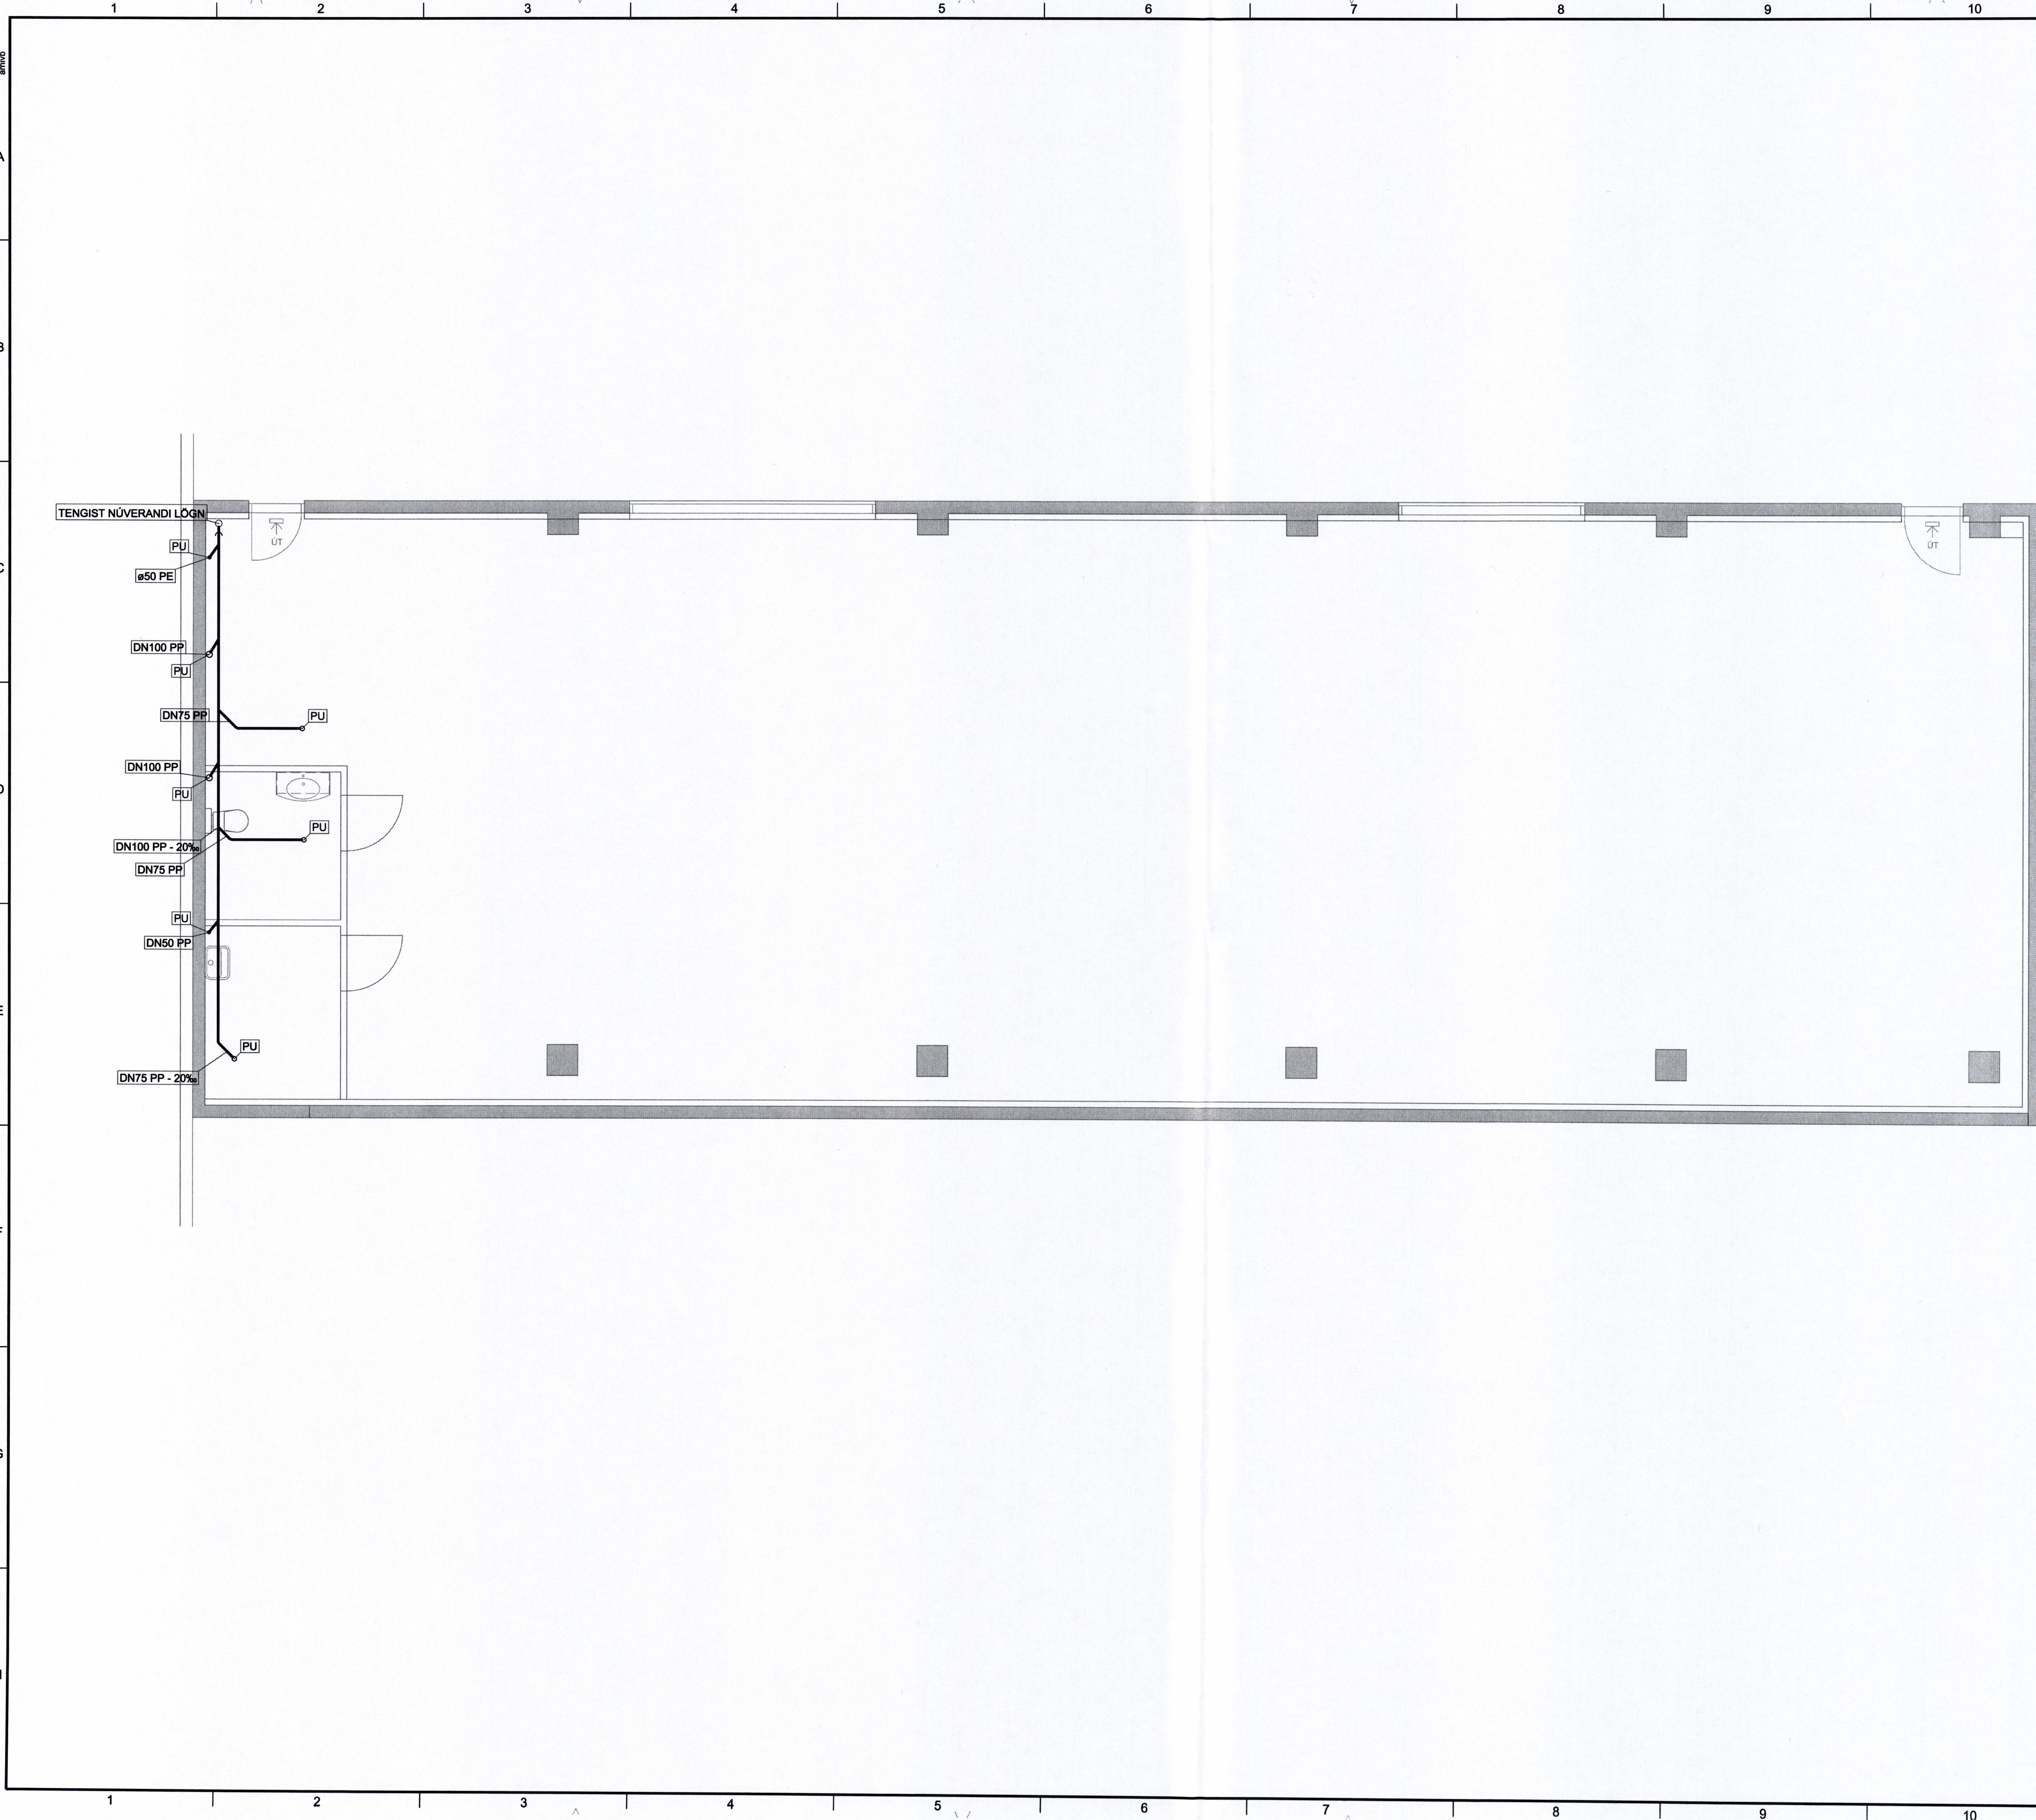

SAMPYKKT AF BYGGINGARFULLTRÚA
 20. DES. 2013
 Sigurður Björnsson
 BYGGINGARFULLTRÚA VESTMANNNAJÁR


SKÝRINGAR:

- KALT VATN _____
- HEITT VATN _____
- FRÆRENNSLI _____

- RS KLEMMT ÞUNNVEGGJA RYDFRITT STÁL
- GALV SKRÚFAD HEITZINKHÚÐAD STÁL
- PN PIPA NIÐUR Á NÆSTU HÆÐ
- PU PIPA UPP Á NÆSTU HÆÐ

- BS BRUNASLANGA
- VS VATNSSALERNI
- EV ELDHÚSVASKUR
- RV RÆSTIVASKUR
- HL HANDLAUG

- GNG GÓLFNIDURFALL MED GEGNUMSTREYMI
- GNF GÓLFNIDURFALL

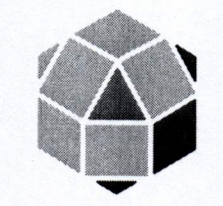ÚTGÁFUFRILL					
ÚTG.	DAGS.	SKÝRINGAR	HANNAÐ	YFIRF.	SAMB.
01	08.05.2013	VERKTEIKNING	SP	EA	SP
DAGS. UNDIRSKRIFTAR		F.H. MANNVIT'S (NAFN OG			
17.12.2013		MANNVIT hf.			
DAGS. UNDIRSKRIFTAR		SAMPYKINGARHÖNNUÐUR / HÖNNUNARSTJÓRI (NAFN OG KT.)			
HÖNNUÐUR					
 MANNVIT Grensásveg 1 108 Reykjavík Sími: 422 3000 Fax: 422 3001 www.mannvit.is mannvit@mannvit.is Kt: 430572-0169 <small>© ÖLL AFRÖT OG AFRITUN TEIKNINGAR. AÐ HLUTA EDA HEILD, ER HAD SKRIFLEGU LEYFI HÖFUANDA.</small>					
HEITI VERKS					
ÍSLANDSPÓSTUR					
STRANDVEGUR 52					
900 VESTMANNNAEYJAR					
HEITI TEIKNINGAR					
GRUNNMYND KJALLARA					
HREINLÆTISLAGNIR					
VERKNÚMÉR	3.851.205	MKV.	1:50	STÆRD	A1
TEIKNINGANÚMÉR	P-200			ÚTGÁFA	01