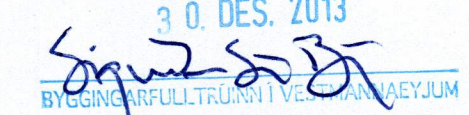


PRENTAD: 10. maí 2013 13:54:15

SAMÞYKKT AF BYGGINGARFULLTRÚA

30. DES. 2013

 BYGGINGARFULLTRÚA / V. S. JÓNSDÓTTIR


SKÝRINGAR:

KALT VATN _____
 HEITT VATN _____
 FRÁRENSLI _____


RS KLEMMT ÞUNNVEGGJA RYÐFRÍTT STÁL
 GALV SKRÚFAÐ HEITZINKHÚÐAÐ STÁL
 PN PÍPA NIÐUR Á NÆSTU HÆÐ
 PU PÍPA UPP Á NÆSTU HÆÐ

BS BRUNASLANGA
 VS VATNSALERNI
 EV ELDHÚSVASKUR
 RV RÆTIVASKUR
 HL HANDLAUG

GNG GÓLFNIDURFALL MED GEGNUMSTREYMI
 GNF GÓLFNIDURFALL

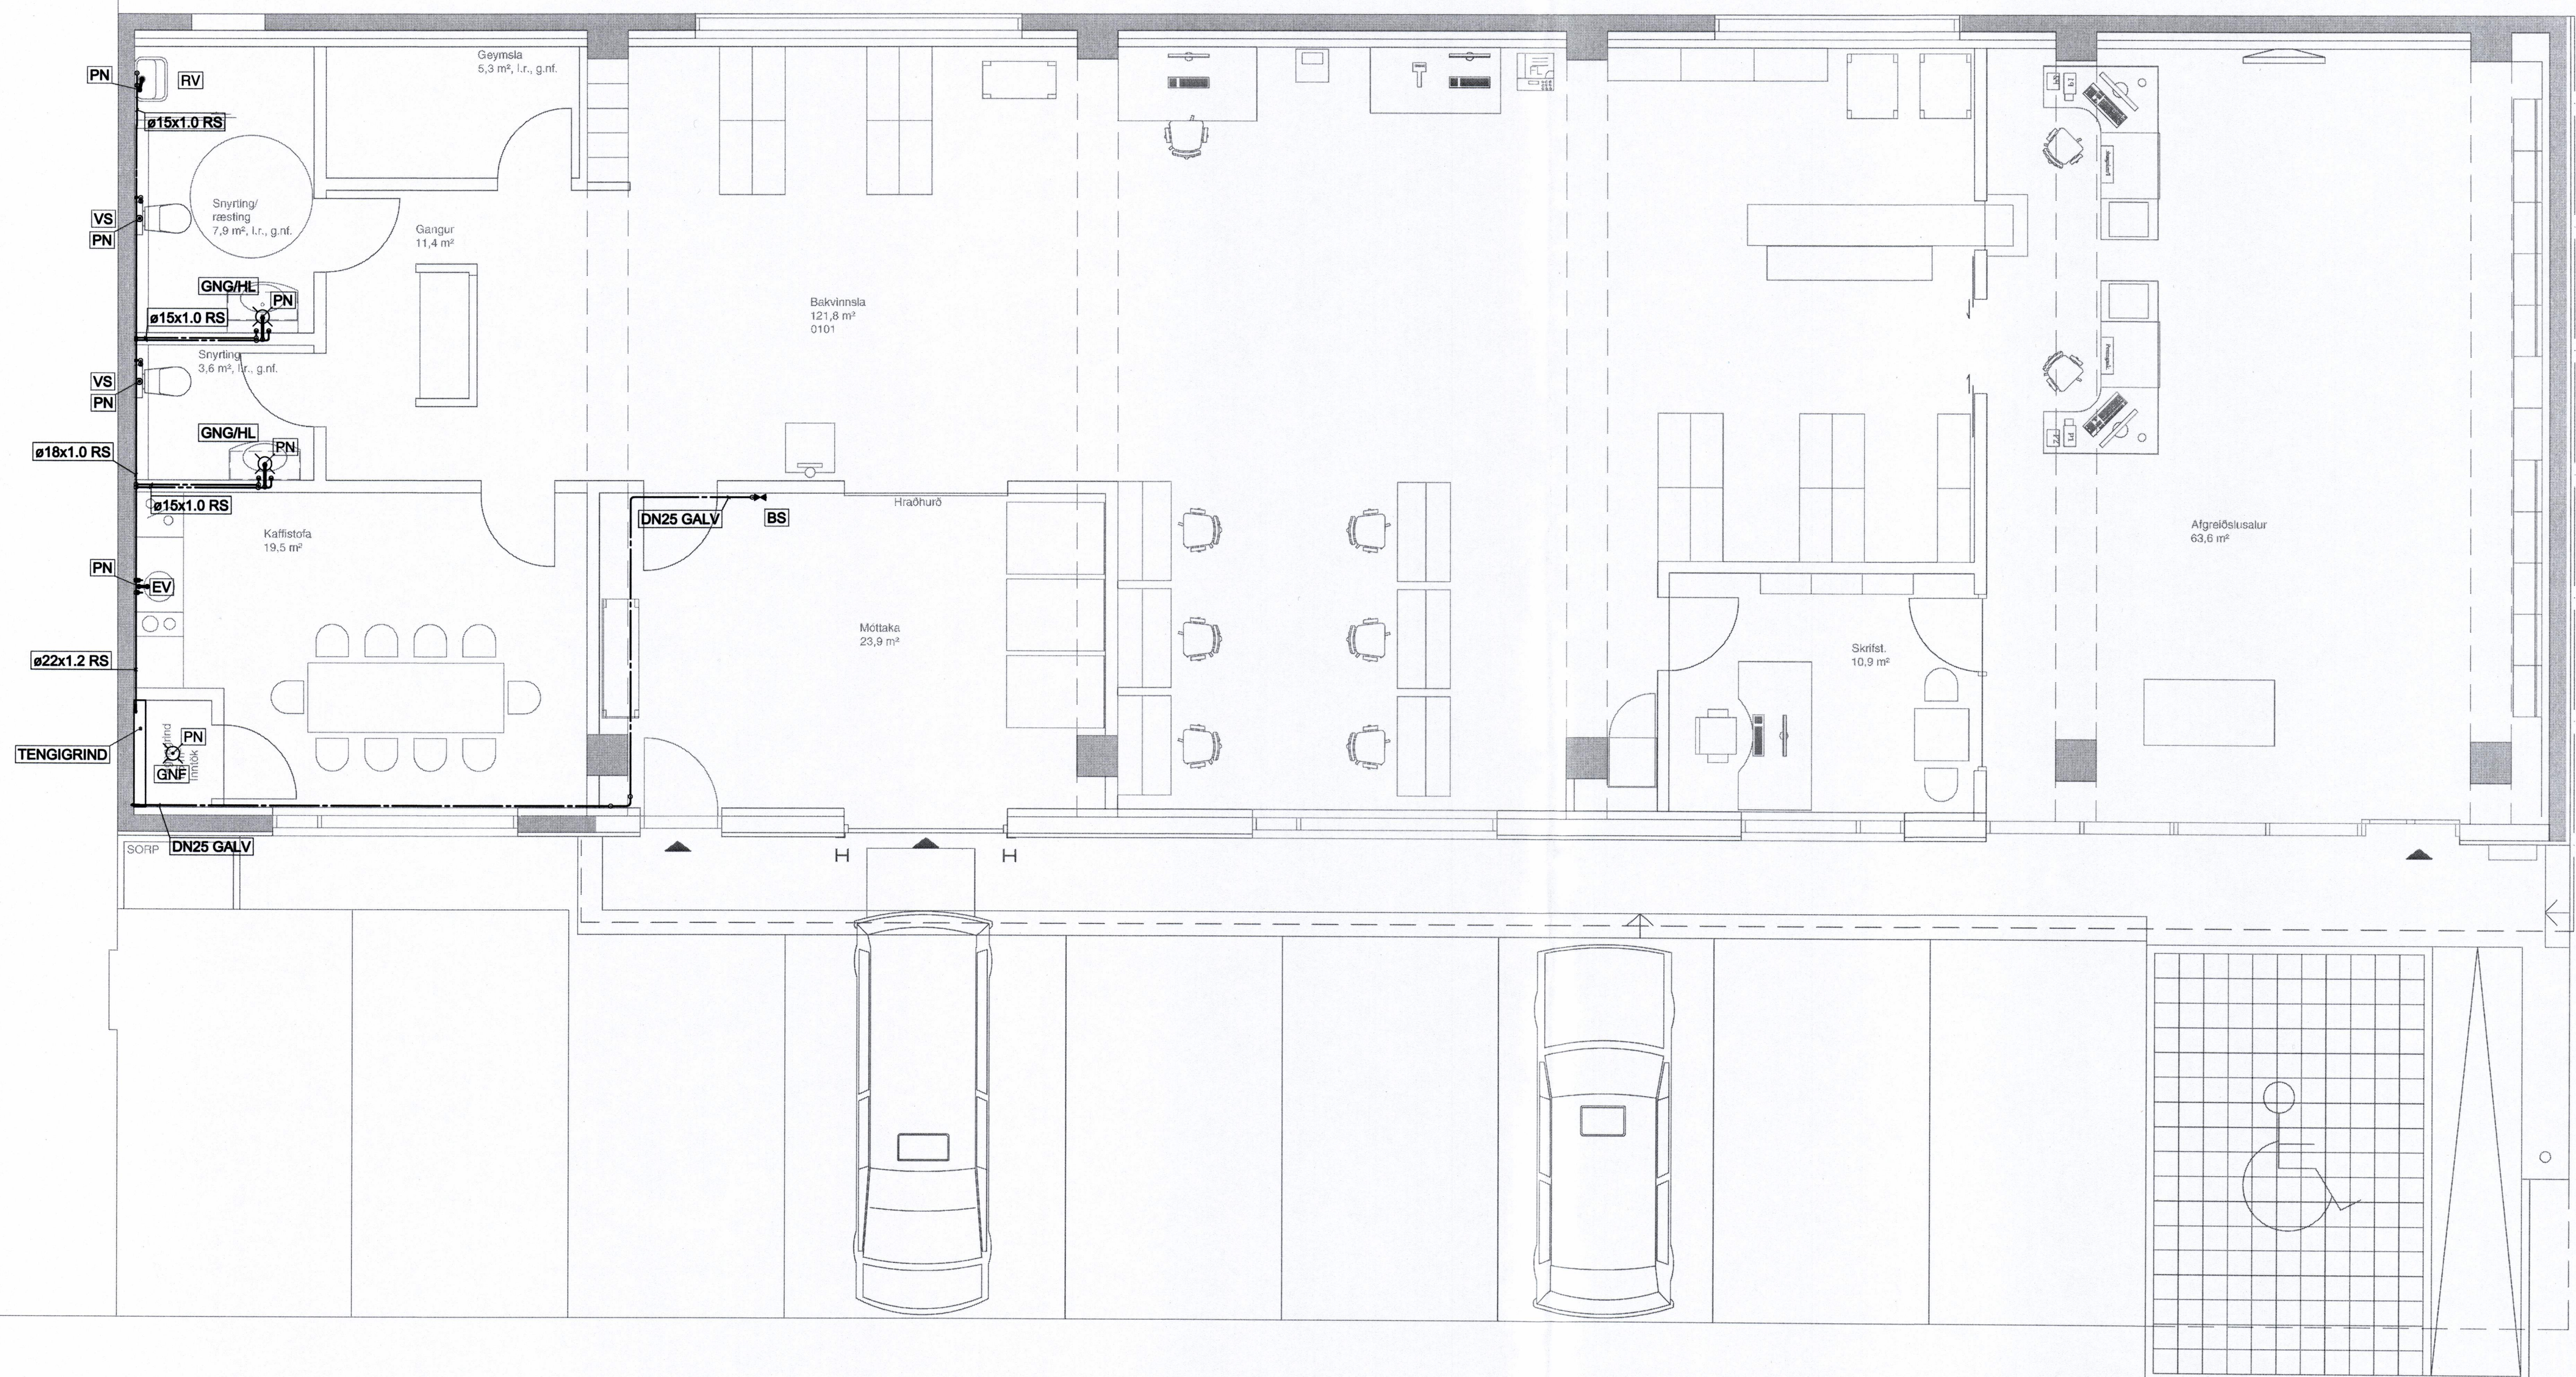

ÚTGÁFUERILL					
ÚTG.	DAGS.	SKÝRINGAR	HANND.	YFIRF.	SAMP.
01	08.05.2013	VERKTEIKNING	SP	EA	SP

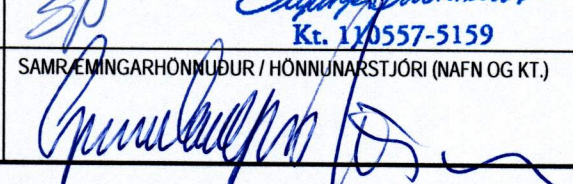DAGS. UNDIRSKRIFAR: 17.12.2013
 F.H. MANNVITS (NAFN OG MANNVIT hf.)
 DAGS. UNDIRSKRIFAR: SAMRÆMINGARHÖNNUÐUR / HÖNNUNÁSTJÓRI (NAFN OG KT.)


MANNVIT
 Grensásvegur 1 108 Reykjavík Sími: 422 3000 Fax: 422 3001
 www.mannvit.is mannvit@mannvit.is Kt: 430572-0169

© ÖLL AFNOT OG AFRITUN TEIKNINGAR. AD HLUFTA EÐA HEILD. ER HÁÐ SKRIFLEGU LEYFI HÖFUNDA.
 HETTI VERKS
ÍSLANDSPÓSTUR
 STRANDVEGUR 52
 900 VESTMANNAEYJAR
 HETTI TEIKNINGAR
 GRUNNMYND 1.HÆÐ
 HREINLÆTISLAGNIR
 VERKNÚMUR 3.851.205 MKV. 1:50 ST/ERD A1
 TEIKNINGANÚMUR P-201 UTGAFA 01

TÖLUVSKRÁ: S:\3-vr\851\205-Pósturinn\7-TEIKNINGAR-PIPLAGNIR\PR-11.dwg