


**SKÝRINGAR:**

FRAMRÁS \_\_\_\_\_  
 BAKRÁS - - - - -  
 GÓLFHITI \_\_\_\_\_

ALLAR LAGNIR AÐRAR EN GÓLFHITALAGNIR ERU  
 SKRÚFAÐ SVART STÁL.

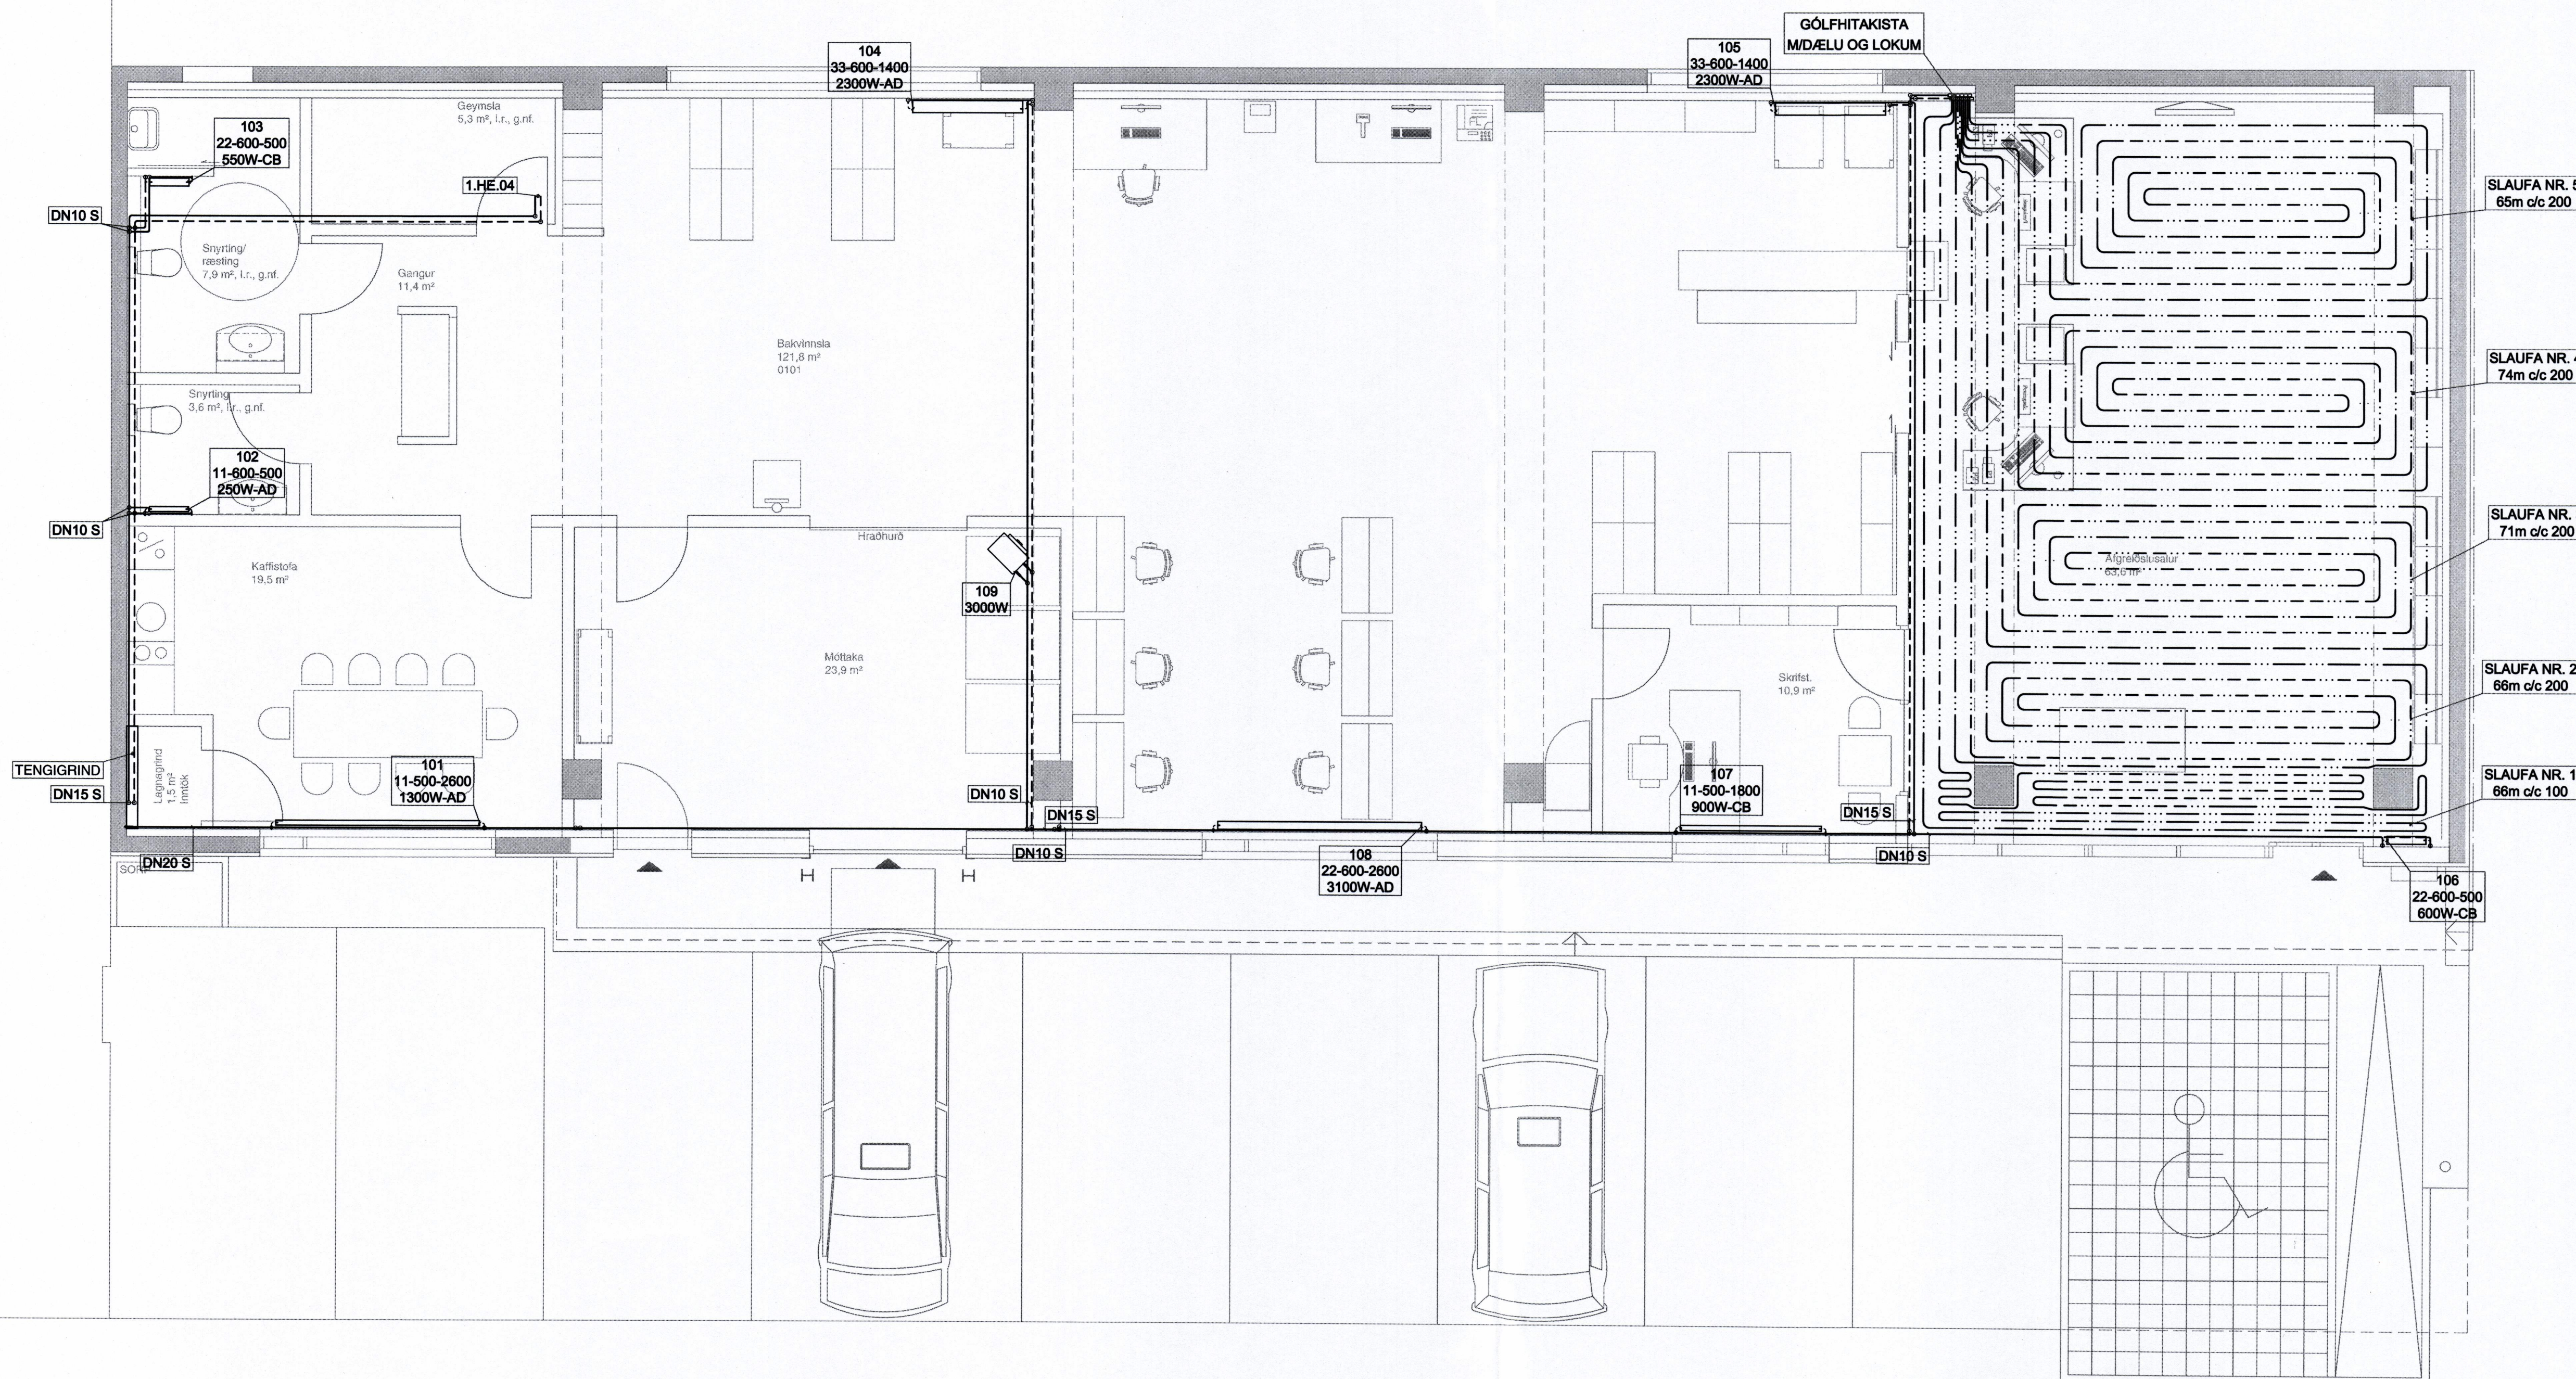

ÚTGÁUFERILL					
ÚTG.	DAGS.	SKÝRINGAR	HANNAÐ	YFIRF.	SAMP.
01	08.05.2013	VERKTEIKNING	SP	EA	SP

DAGS. UNDRISKRIFAR: 17.12.2013  
 DAGS. UNDRISKRIFAR: SAMGEMINGARHÖNNUÐUR / HÖNNUNARSTJÓRN (EFTN OG KT.)  
 HÖNNUÐUR: Sigrún S. Björnsdóttir

**MANNVIT**  
 Grensásvegur 1 108 Reykjavík Sími: 422 3000 Fax: 422 3001  
 www.mannvit.is mannvit@mannvit.is Kt: 430572-0169  
 © ÖLL AÐNOT OG AFRITUN TEIKNINGAR, AÐ HLUTA EDA HEILD, ER HÁÐ SKRIFLEGU LEYFI HÖFUNDA.

**ÍSLANDSPÓSTUR**  
 STRANDVEGUR 52  
 900 VESTMANNNAEYJAR

HEITI TEIKNINGAR: GRUNNMÝND 1.HÆÐ  
 HREINLÆTISLAGNIR

VERKNÚMUR: 3.851.205	MKV: 1:50	STÆRÐ: A1
TEIKNINGANÚMUR: P-301		ÚTGÁFA: 01