


ÚTBODSSETT

ADALHÖNNINGUR

Einnhúsið

ÚTG. DAGS ÚTGÁFUFRILL HANNAÐ TEKN. YFRIR.

—	—
—	—
—	—
—	—
—	—
—	—
—	—
—	—
—	—
—	—

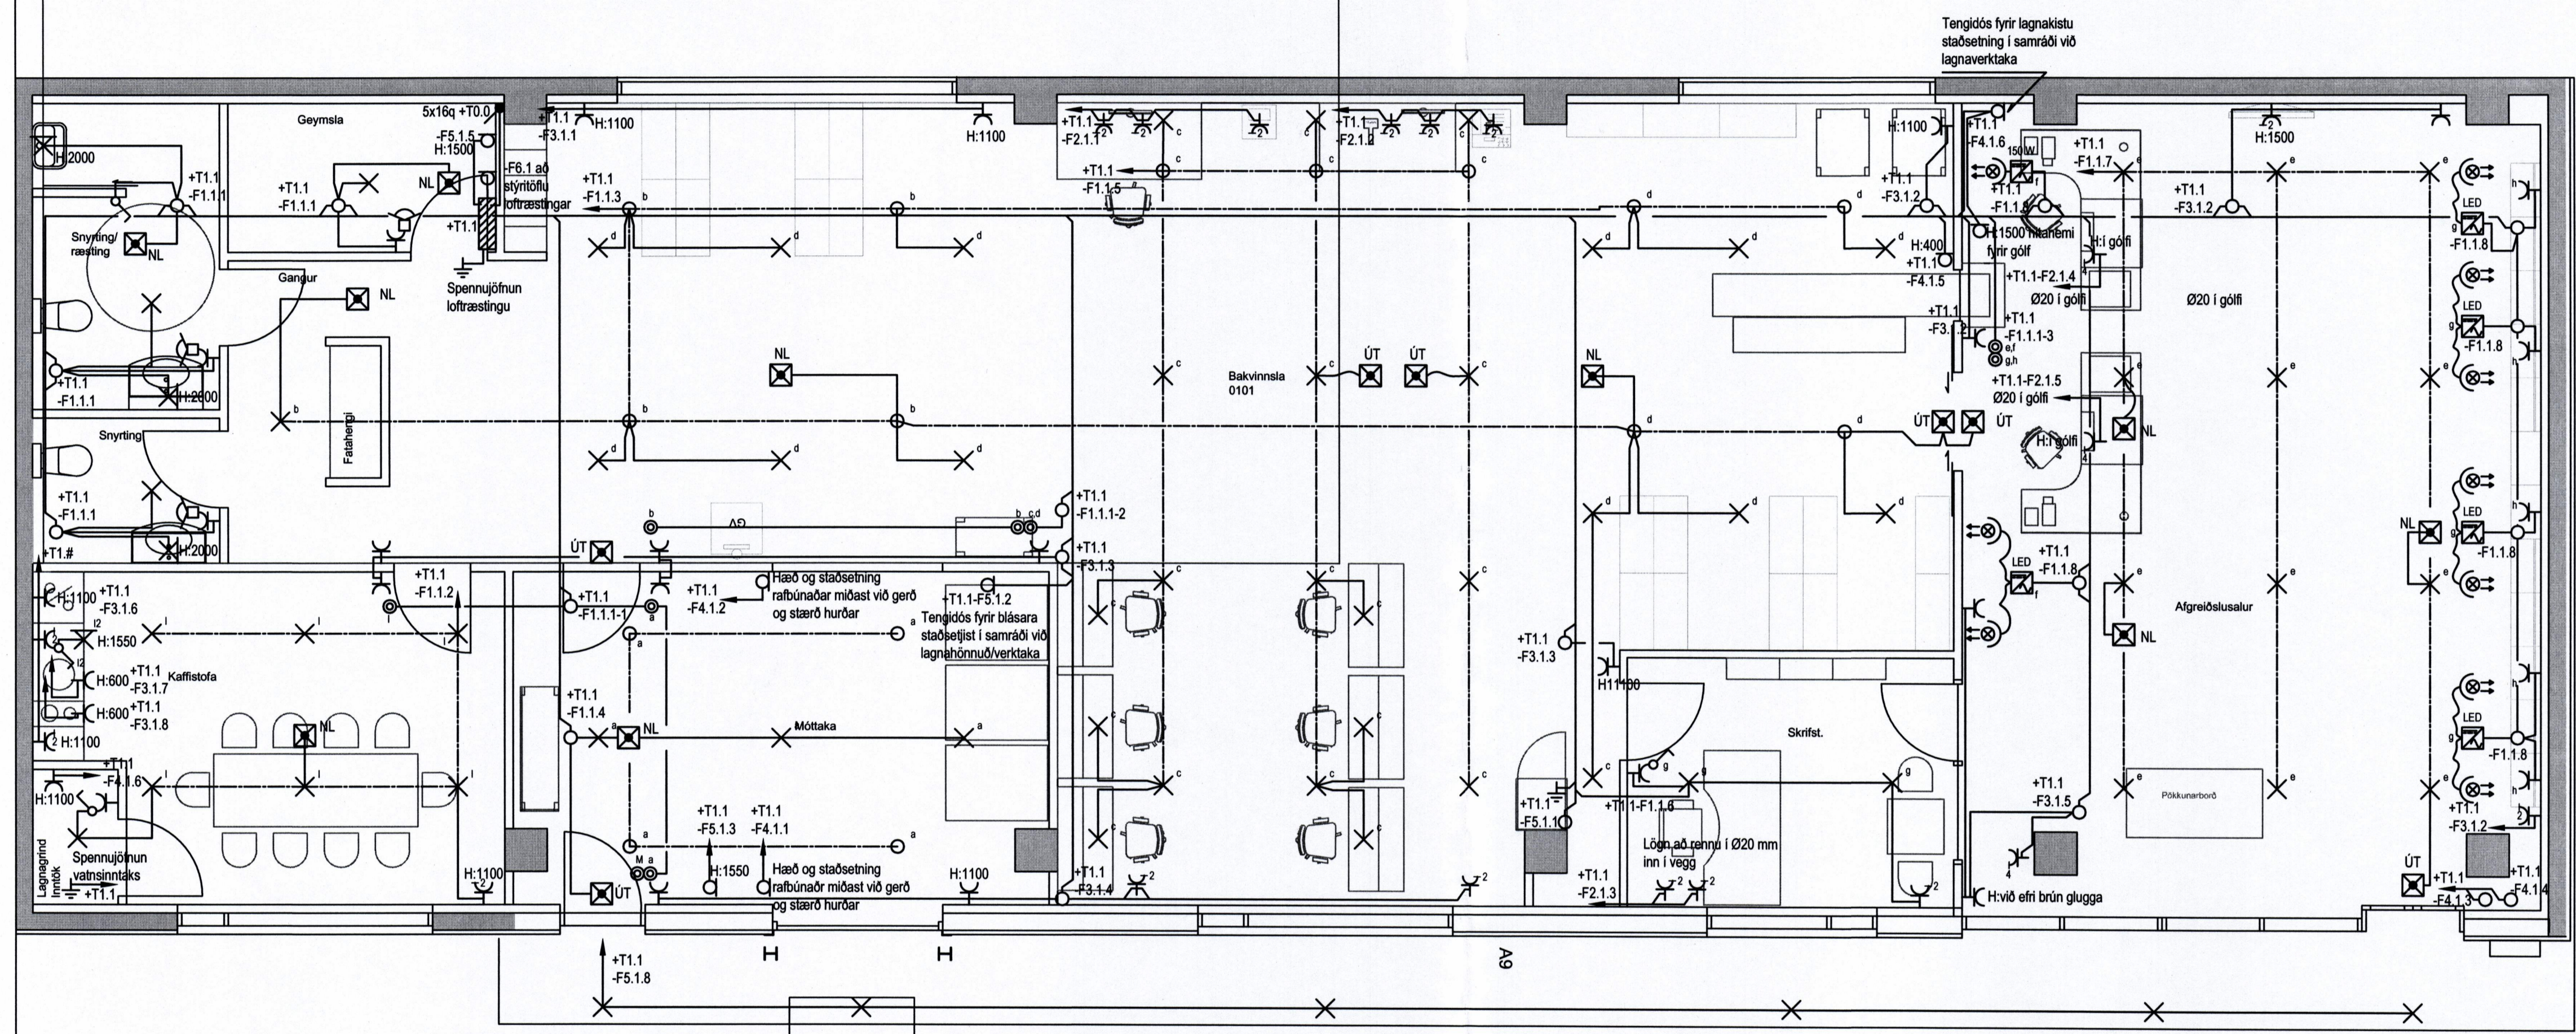

H:100 fyrir ofan efri brún innréttingar




H:100 fyrir ofan efri brún innréttingar

H:100 fyrir ofan efri brún innréttingar

H:100 fyrir ofan efri brún innréttingar

H:100 fyrir ofan efri brún innréttingar

H:100 fyrir ofan efri brún innréttingar

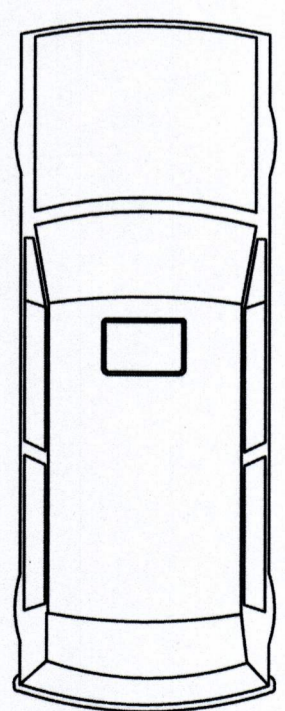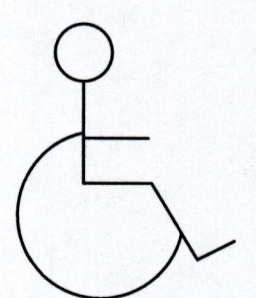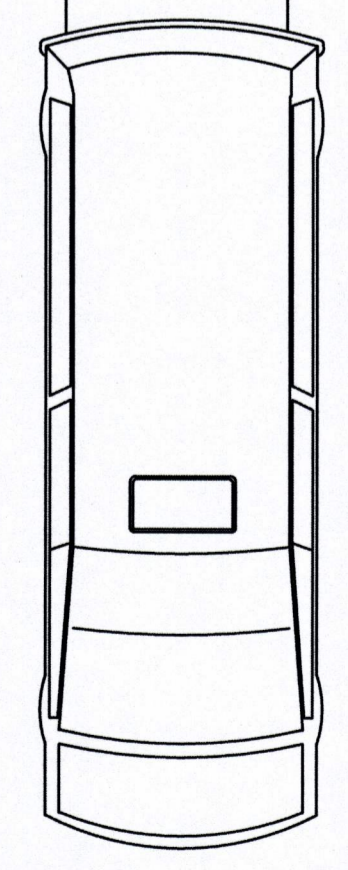

Pósthús
Strandvegur 52
900 Vestmannaeyjar


Raflagnir
Almenn lágspenna
1.hæð

TEKNIKUR	BLADSTÆRÐ	HANNAÐ	GES/PB
01_3_16_01	A1	TEKNAÐ	GES/PB
DAGS	MELKVARÐI	YFRIFRÁR	ÚTGÁFA
08.05.2013	1:50	—	Ú

SAMÞYKKT:

Kenndu: *David Einarinn Sólvason*

Kennitala: KL 18066-3339

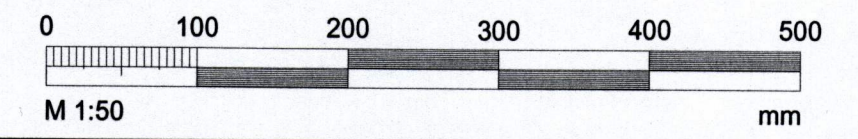

T:1000/Strandvegur 52/Búnaðar og lýngingatekni/Lagnasetning/01_3_16/afg