



GRUNNMYND, 1:50

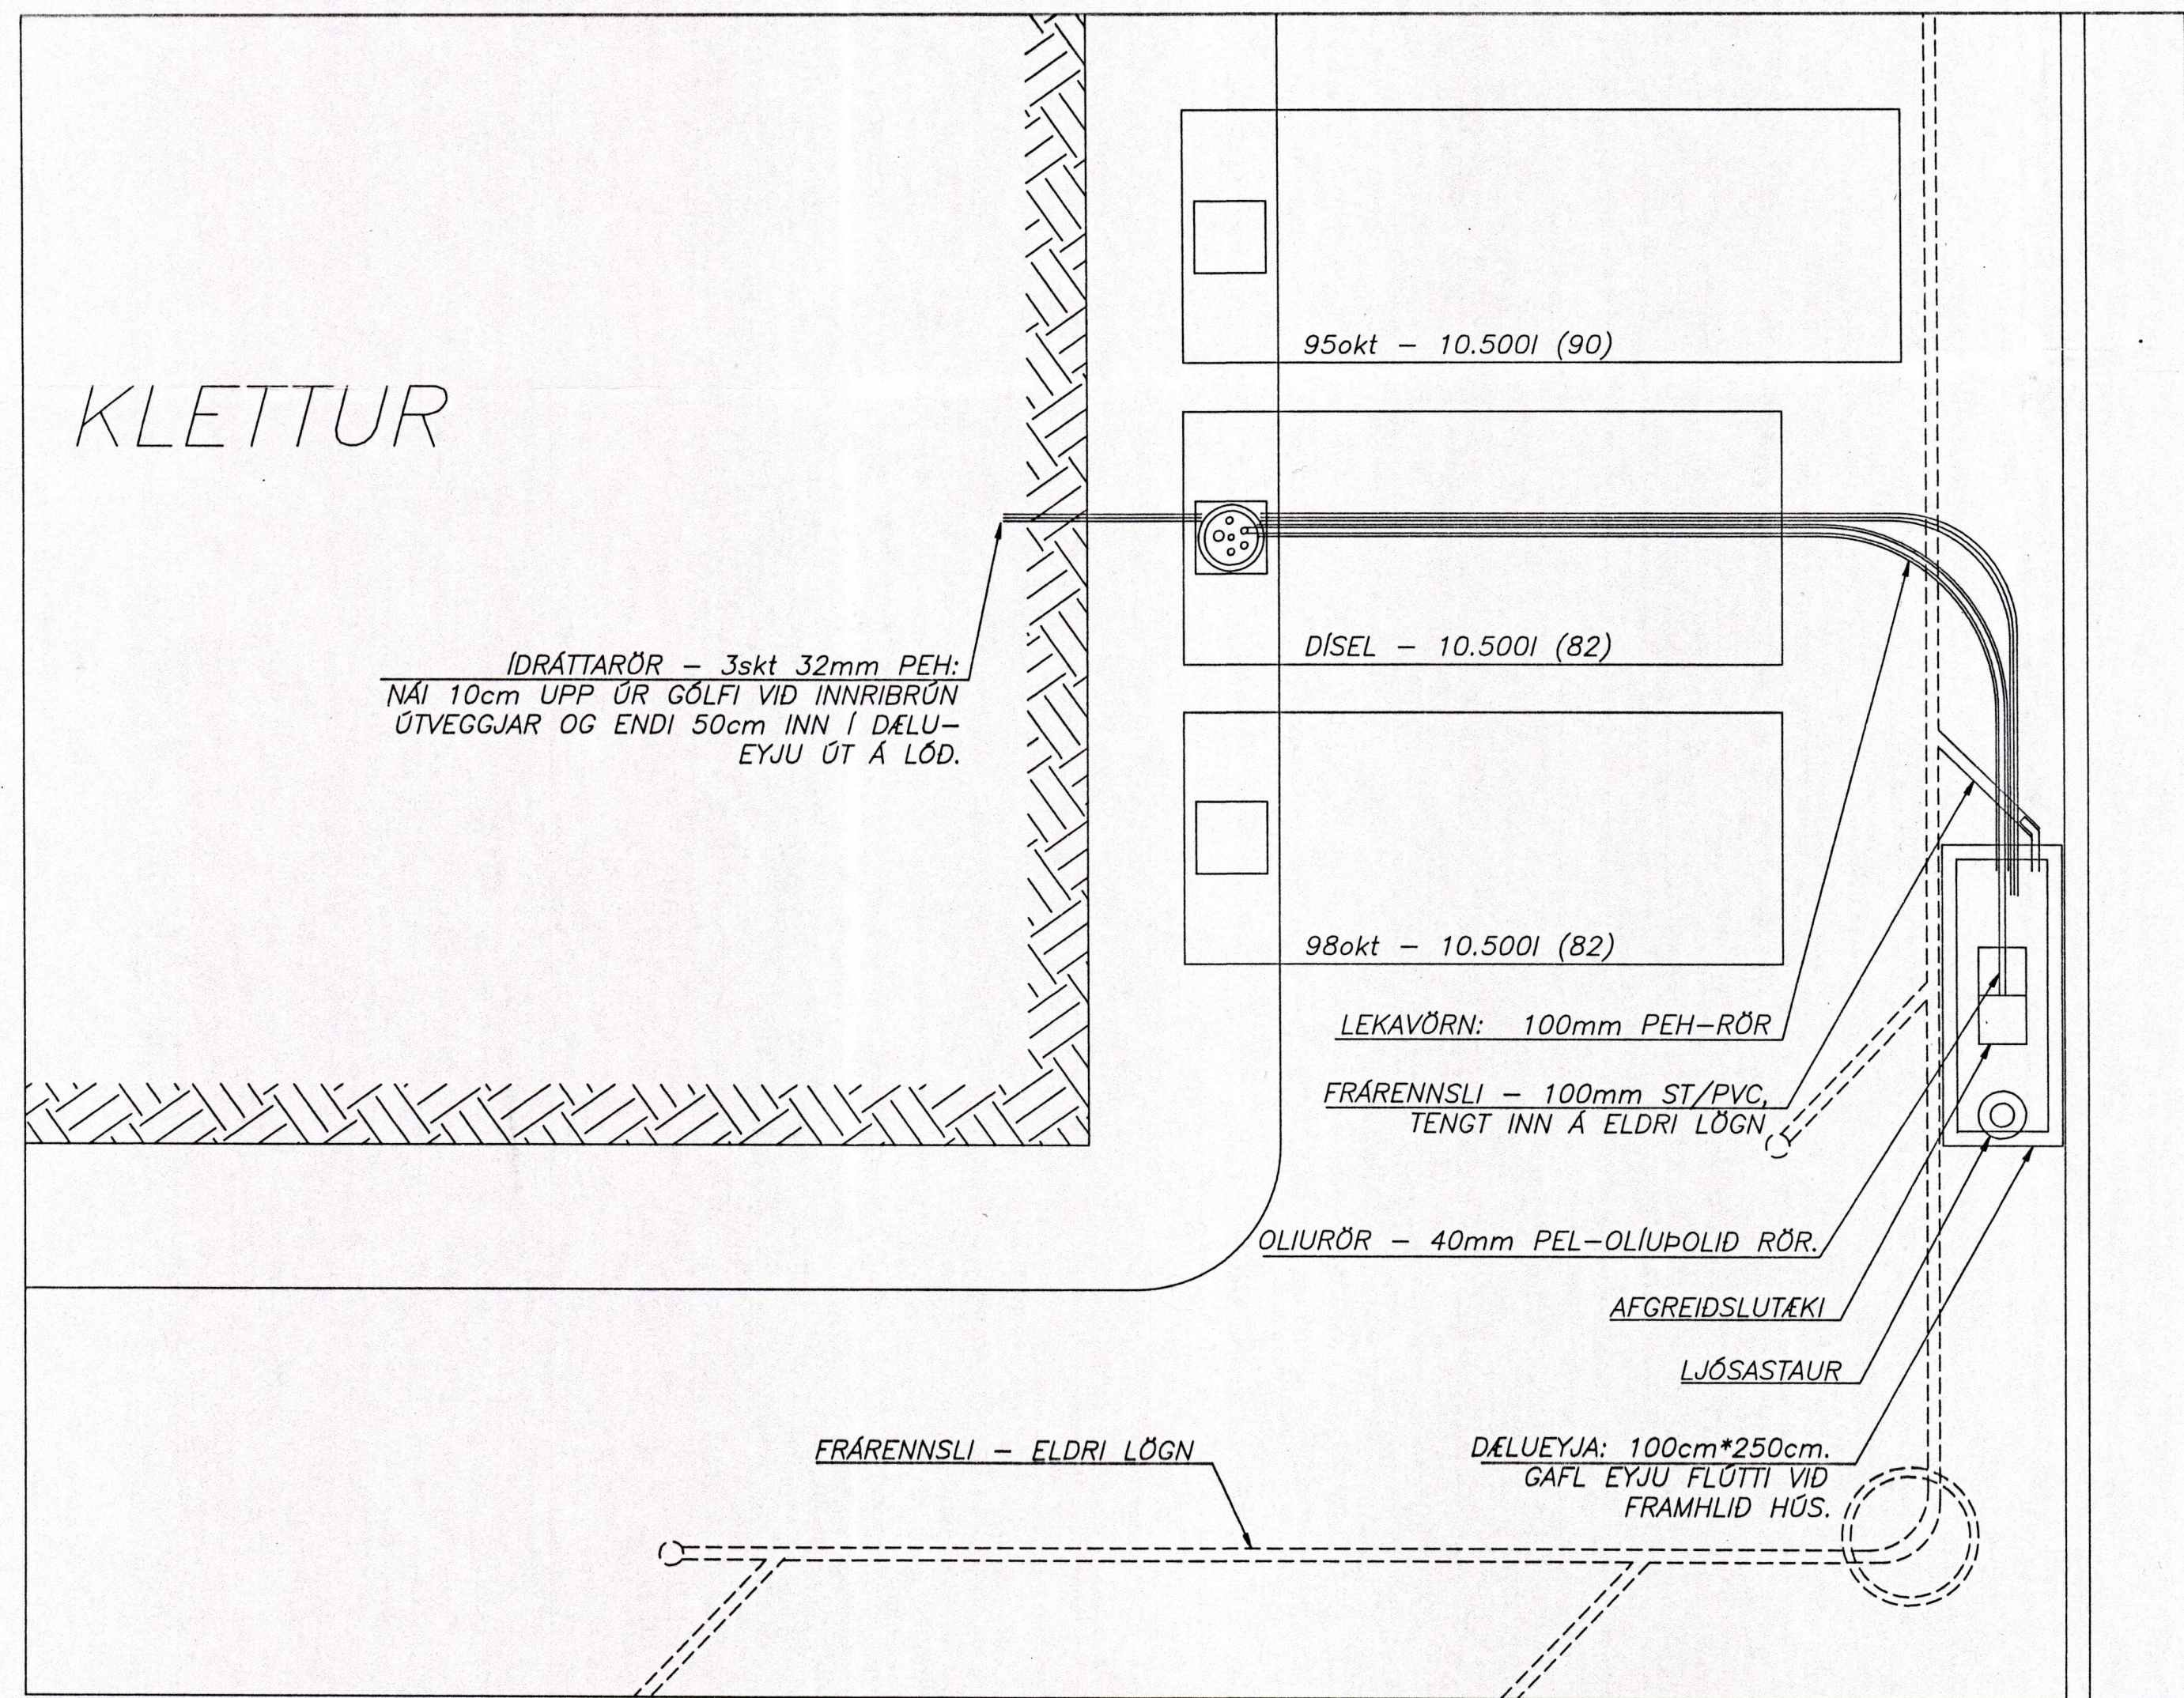

LAGNASKURÐUR, 1/10

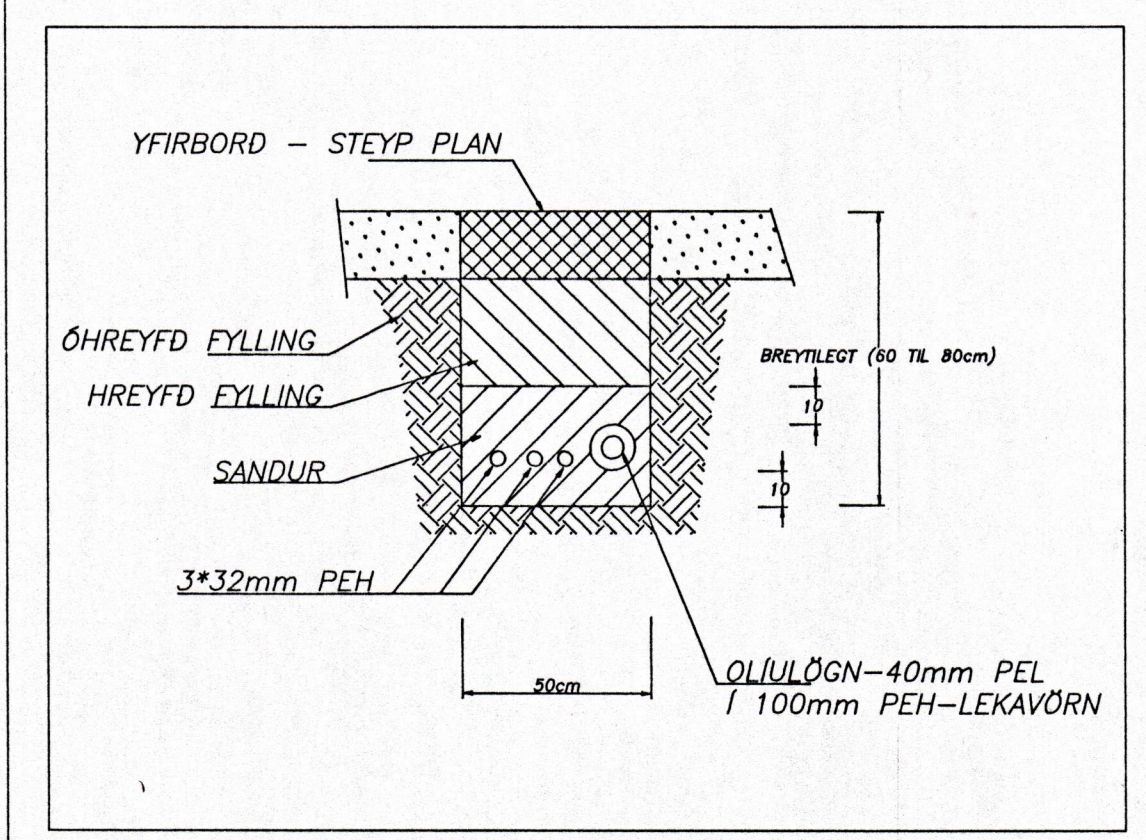

SKÝRINGAR:

ALLT EFNI OG ÖLL VINNA SKAL VERA I SAMRÆMI VID BYGGINGARREGLUGERD.

VEKEFNI - BREYTINGA Á DÍSELÓLIUAFGREIDSLU:

VERKID FELST I ÞVI AD STADSETJA OG STEYPA NÝJA DÆLUEYJU FYRIR DÍSELÓLIU-AFGREIDSLU, SAGA ÚR PLANI OG STÉTT, LEGGJA OLÍULÖGN I LEKAVÖRN OG 3stk IDRÁTTARRÖR FRÁ DÆLU INNI I HÚS, TENGJA DÆLUEYJU INN Á FRÁRENNSLISLÖGN OG GANGA SÍÐAN FRÁ SKURÐUM/PLAN/STÉTT.

Strandvegur 44, Vestmannaeyjar

Nr.:	Dagur:	Breyting:

Ölfredratning
Varkræðistofa Íslands
Frórik Ólafsson, 240753-2439
Rekstrar- og byggingarkræðingur

Breyting á lögnum;
Fyrirkomulag lagna

HANNA AF:	DAGSETNING:
FÓ	210696
TEIGNAD AF:	YFIRFARID AF:
FÓ	FÓ
KVARDI:	SKRÁARHEITI:
1/100	klettur
VERKNIÐER:	BLAD:
F00696105	3