
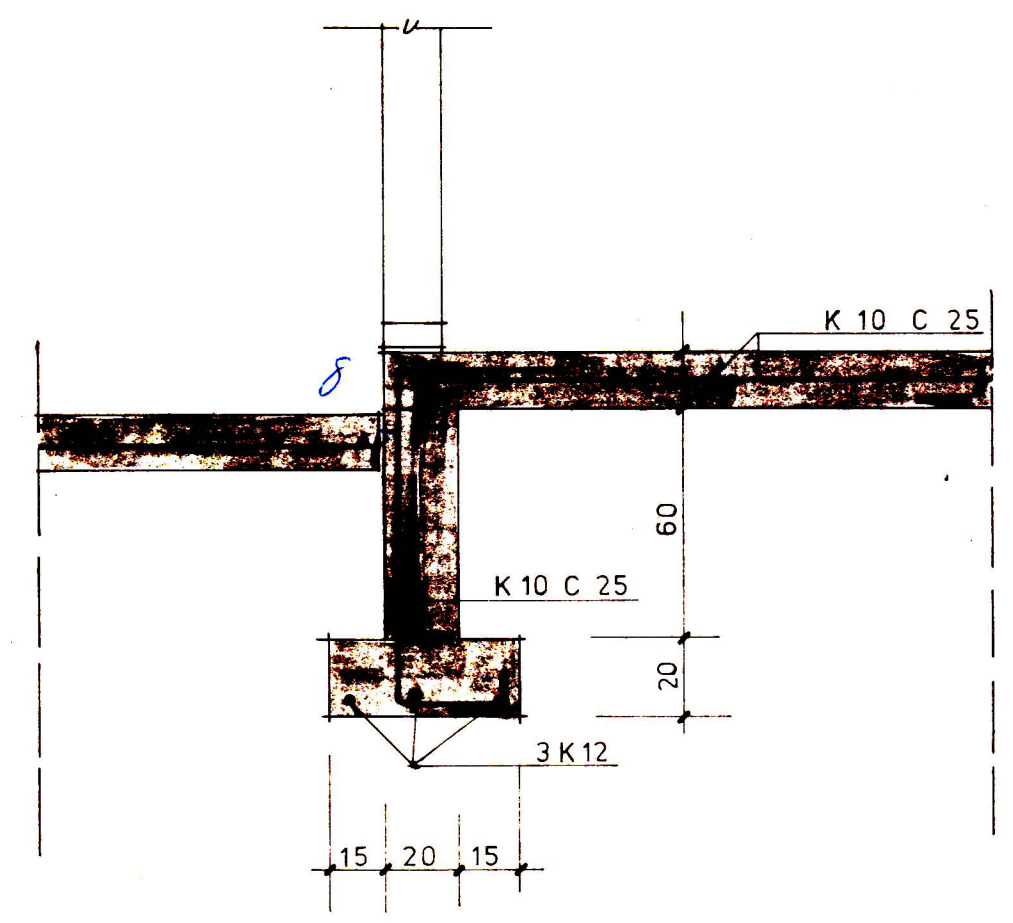


SKEMMINGARFRAGAÐIRI
15-10-82
EYGGJAFRAGAÐIRI
Dallur Kristmann

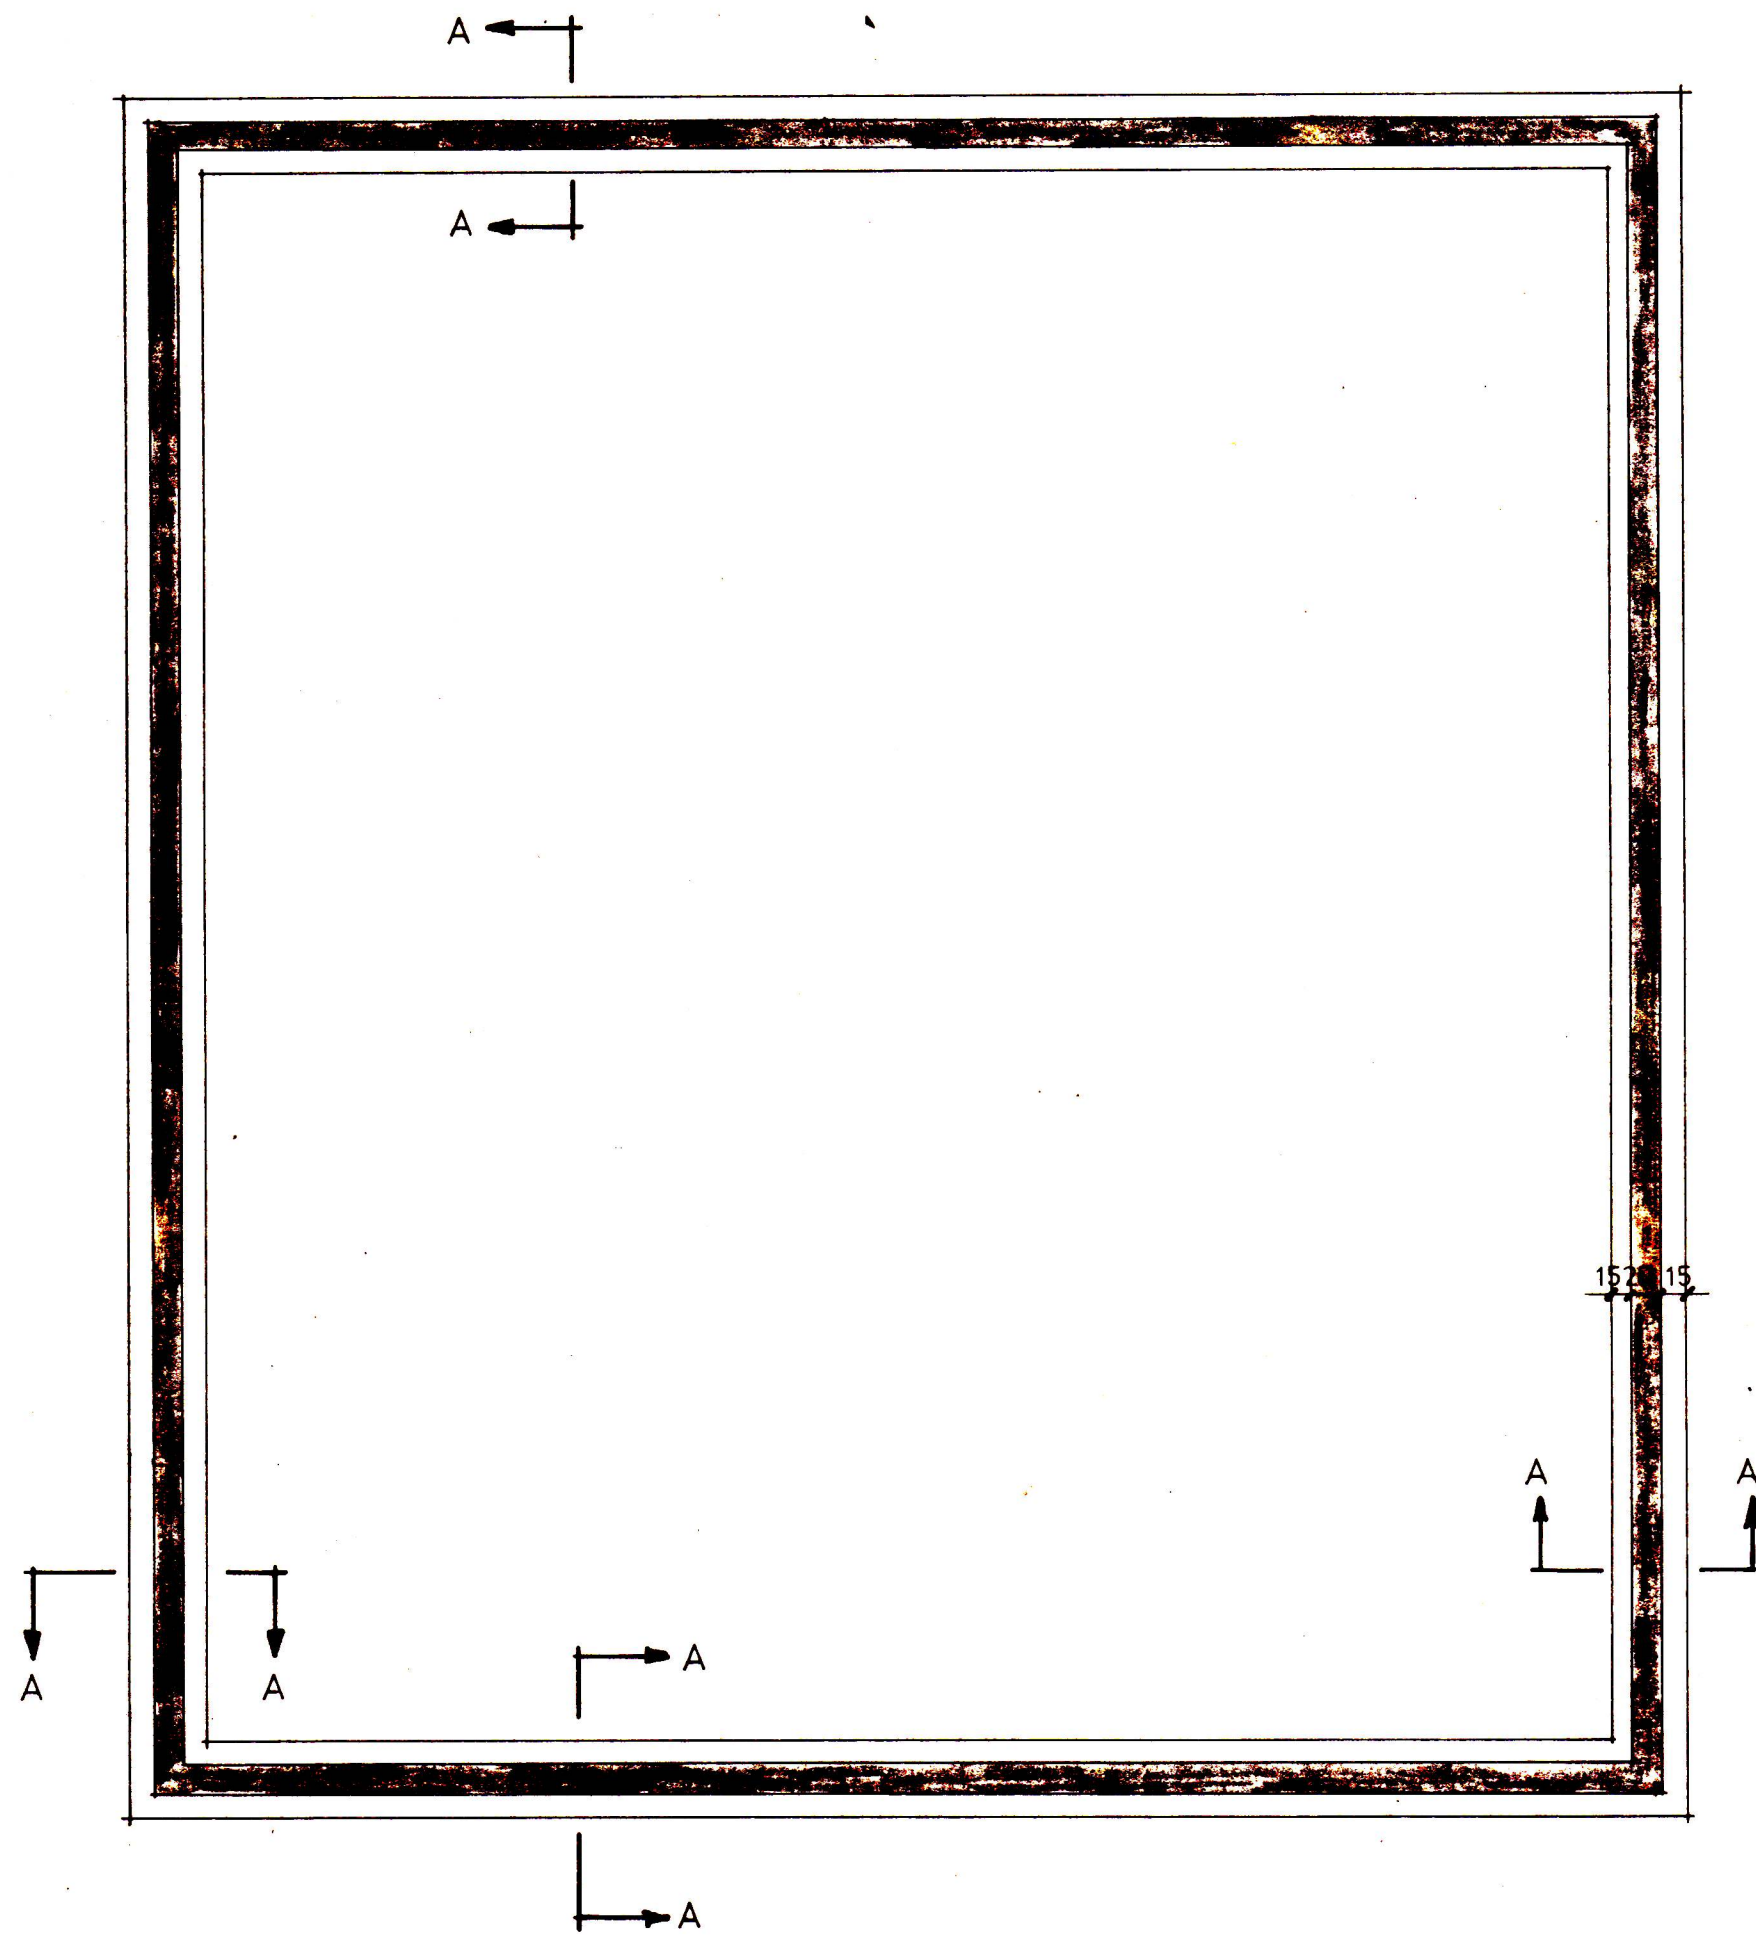

SNID Í UNDIRSTÖÐUR, A-A
M=1:20

OLÍUVERZLUN ÍSLANDS HF.		
VERKEFNI	VESTMANNAEYJAR	KVARDI
	BENSINSTÖÐIN KLETTUR.	1 : 20
HEITI	UNDIRSTÖÐUR	1 : 50
	BREYTT	DAGS.
		SEPT. 1982
		T. GM.
		N-1-2