


SAMÞYKKT Í BYGGINGANEFND
15-10-87
BYGGINGAFULLTRÚINN Í VESTMANNAEYJU
Jallos Magnússon

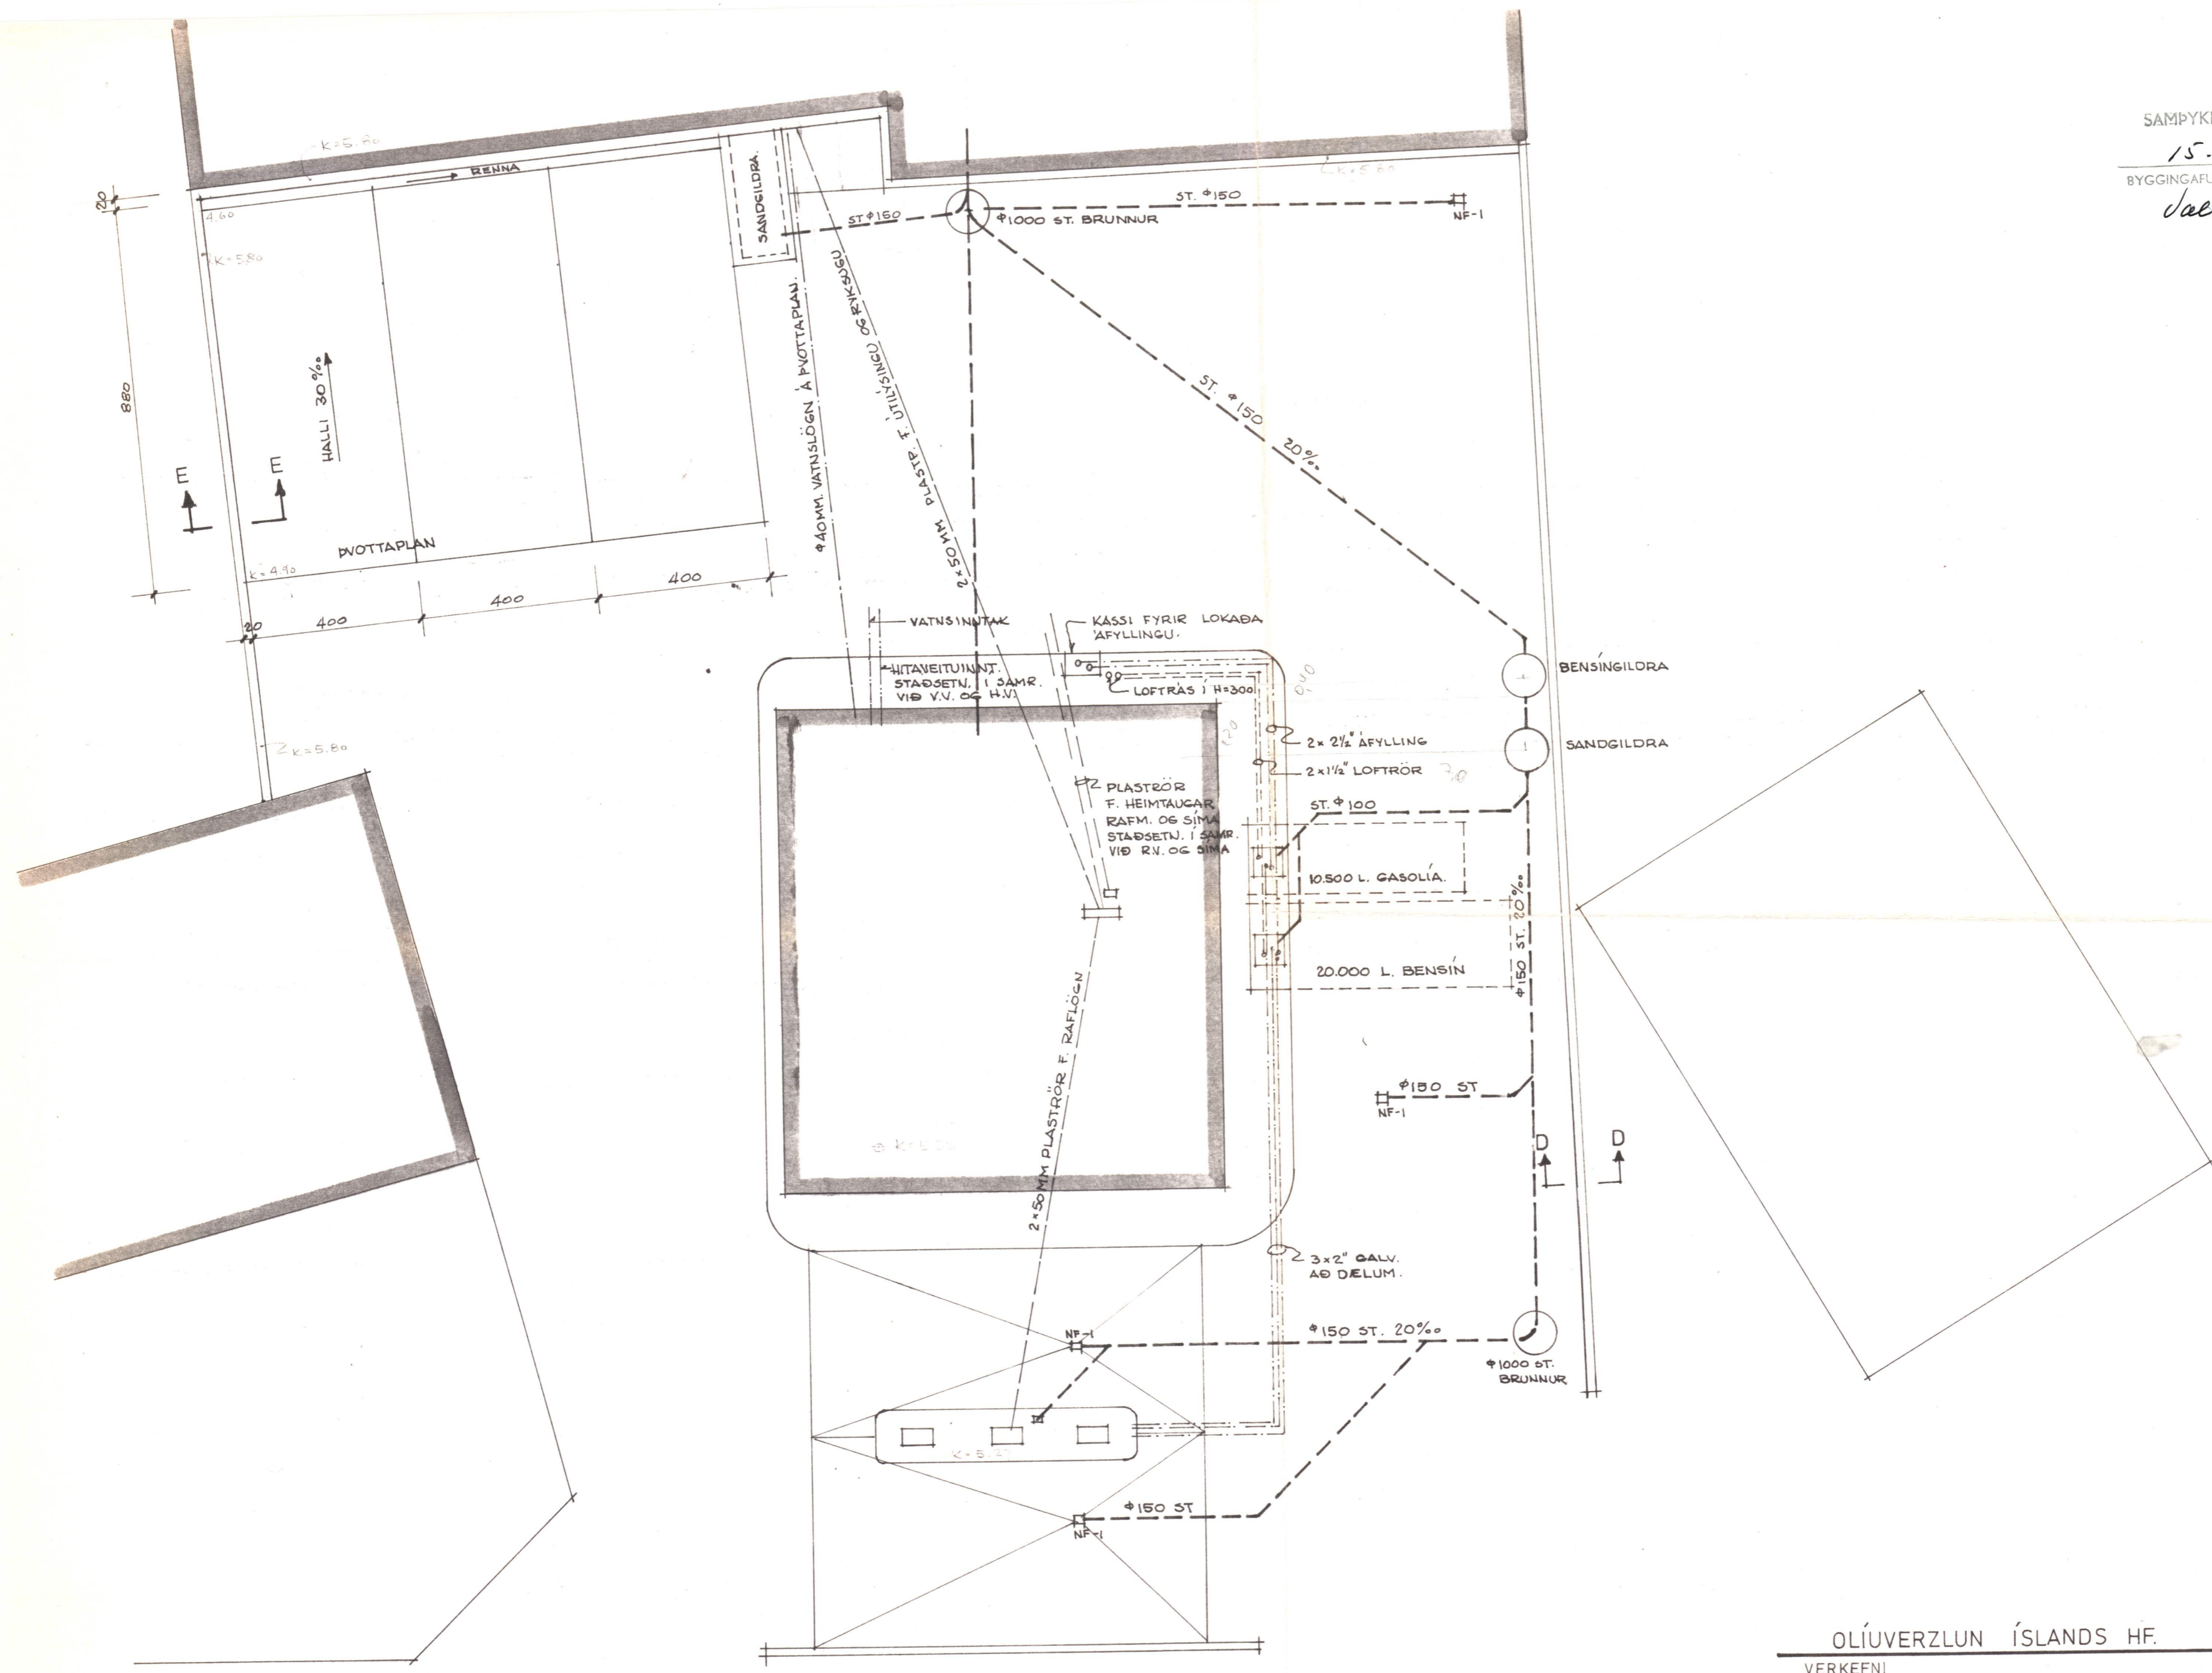

OLÍUVERZLUN ÍSLANDS HF.	KVARDI	
VERKEFNI	1:100	
VESTMANNAEYJAR, BENSINSTÖÐ.	DAGS	
HEITI	15.9.1982.	
LAGNAR Í JÖRÐ.	T. <i>Óttar</i>	M-2-48
BREYTT		