


SAMPYKKT Í BYGGINGANEFND
 15-10-82
 BYGGINGAFULLTRÚÐIN Í VESTMANNAEYJUM
Jallos Arnaldsson

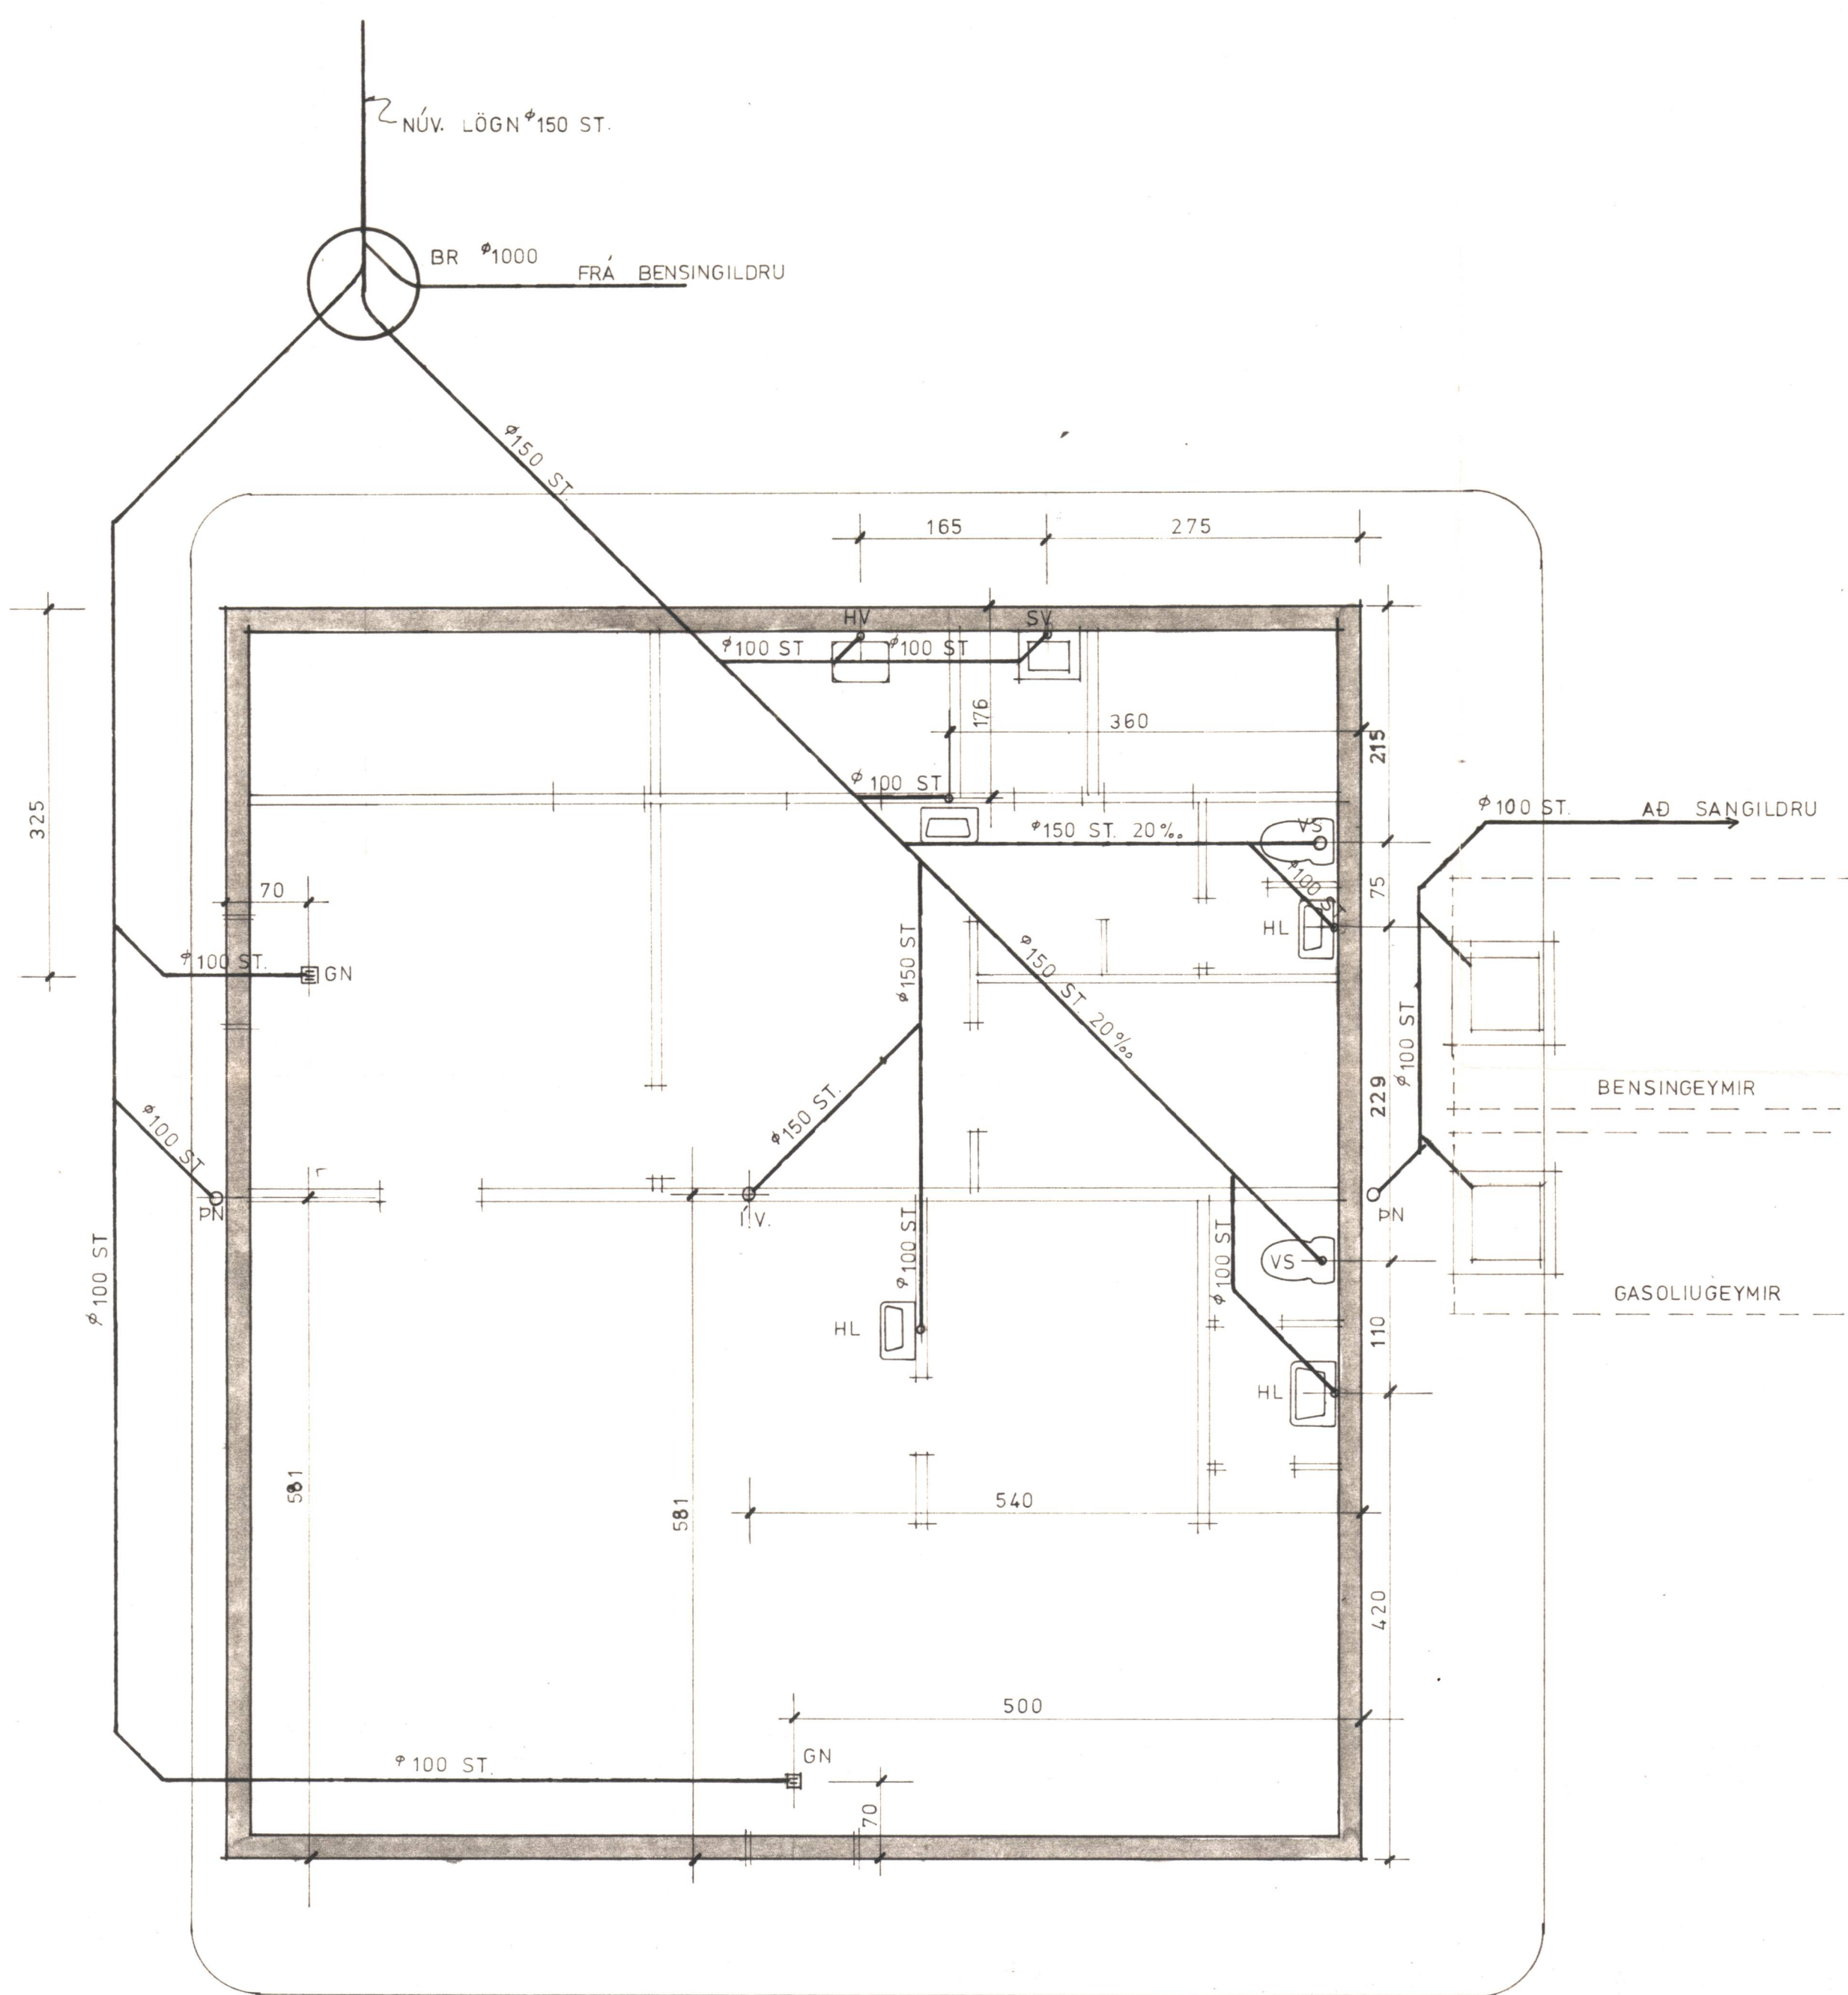

OLÍUVERZLUN ÍSLANDS HF.	
VERKEFNI VESTMANNAEYJAR, BENSINSTÖÐIN KLETTUR VIÐ STRANDVEG.	KVARÐI 1:50
HELTI FRÁRENSSLI SLÖGN.	DAGS. SEPT. 1982
BREYTT	T. <i>Andri</i> N-1-3